







# Приложение 1 - Схема сетей водоснабжения с. Алдиарово

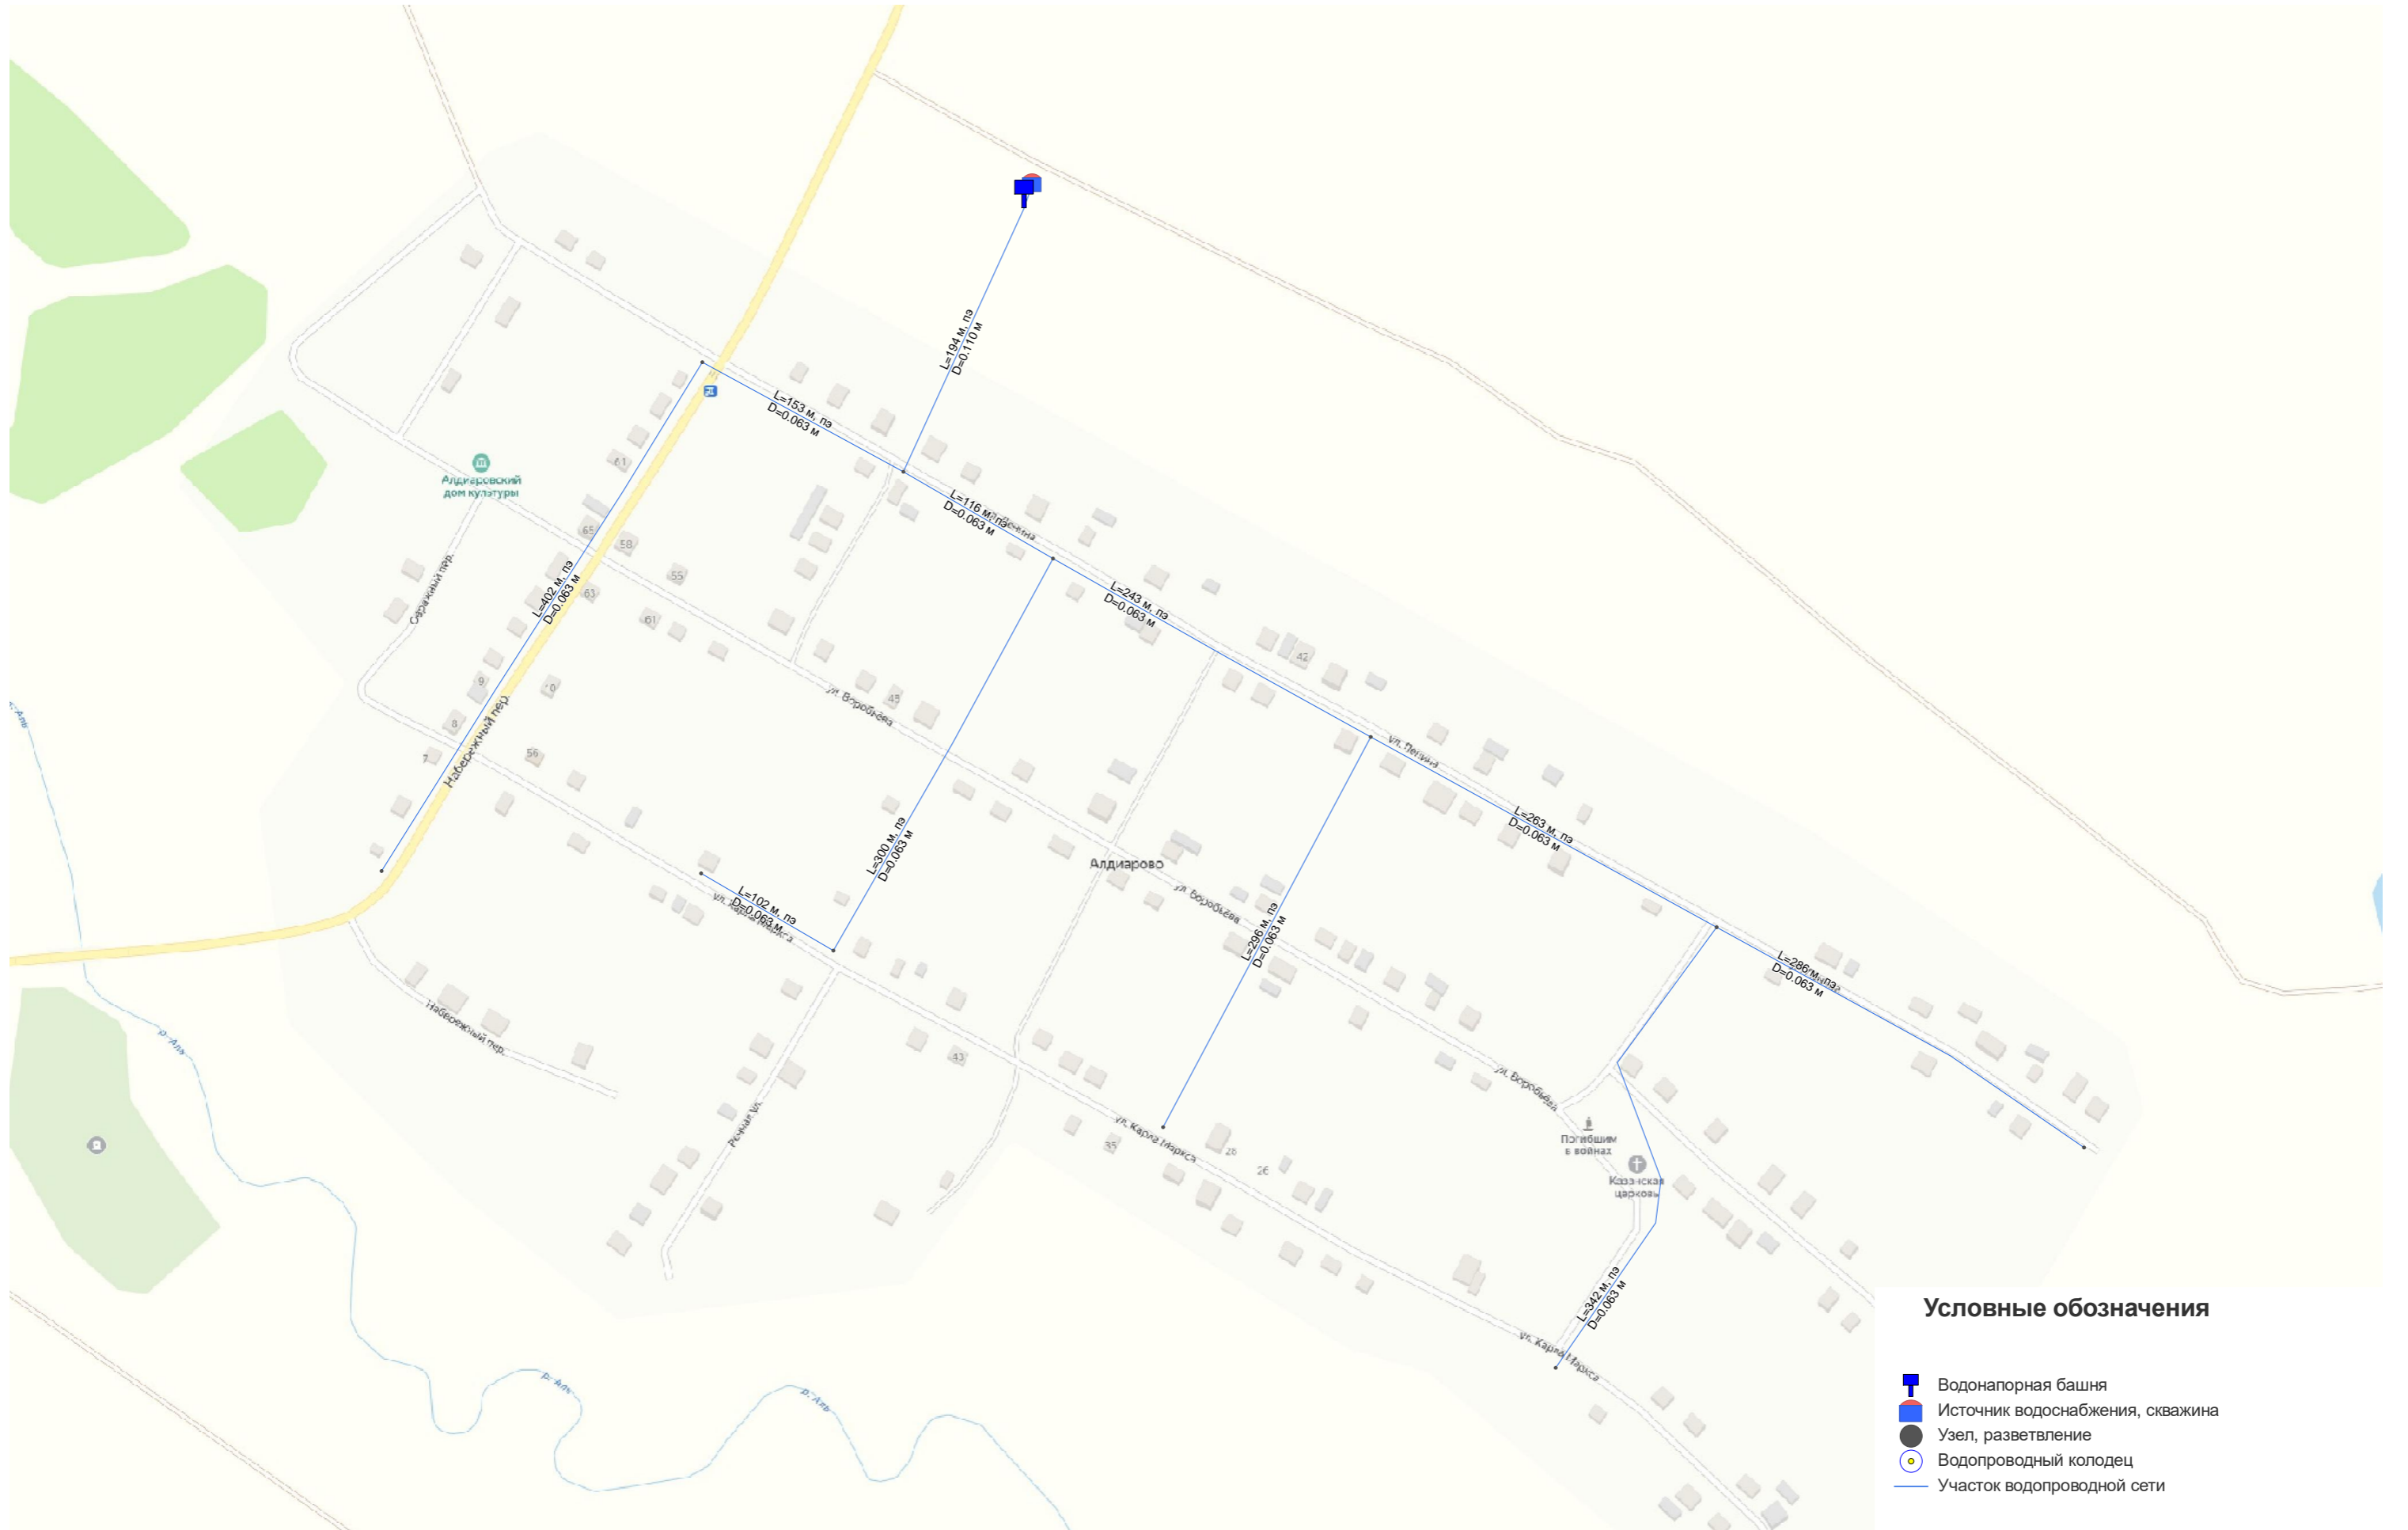

## Условные обозначения

-  Водонапорная башня
-  Источник водоснабжения, скважина
-  Узел, разветвление
-  Водопроводный колодец
-  Участок водопроводной сети