
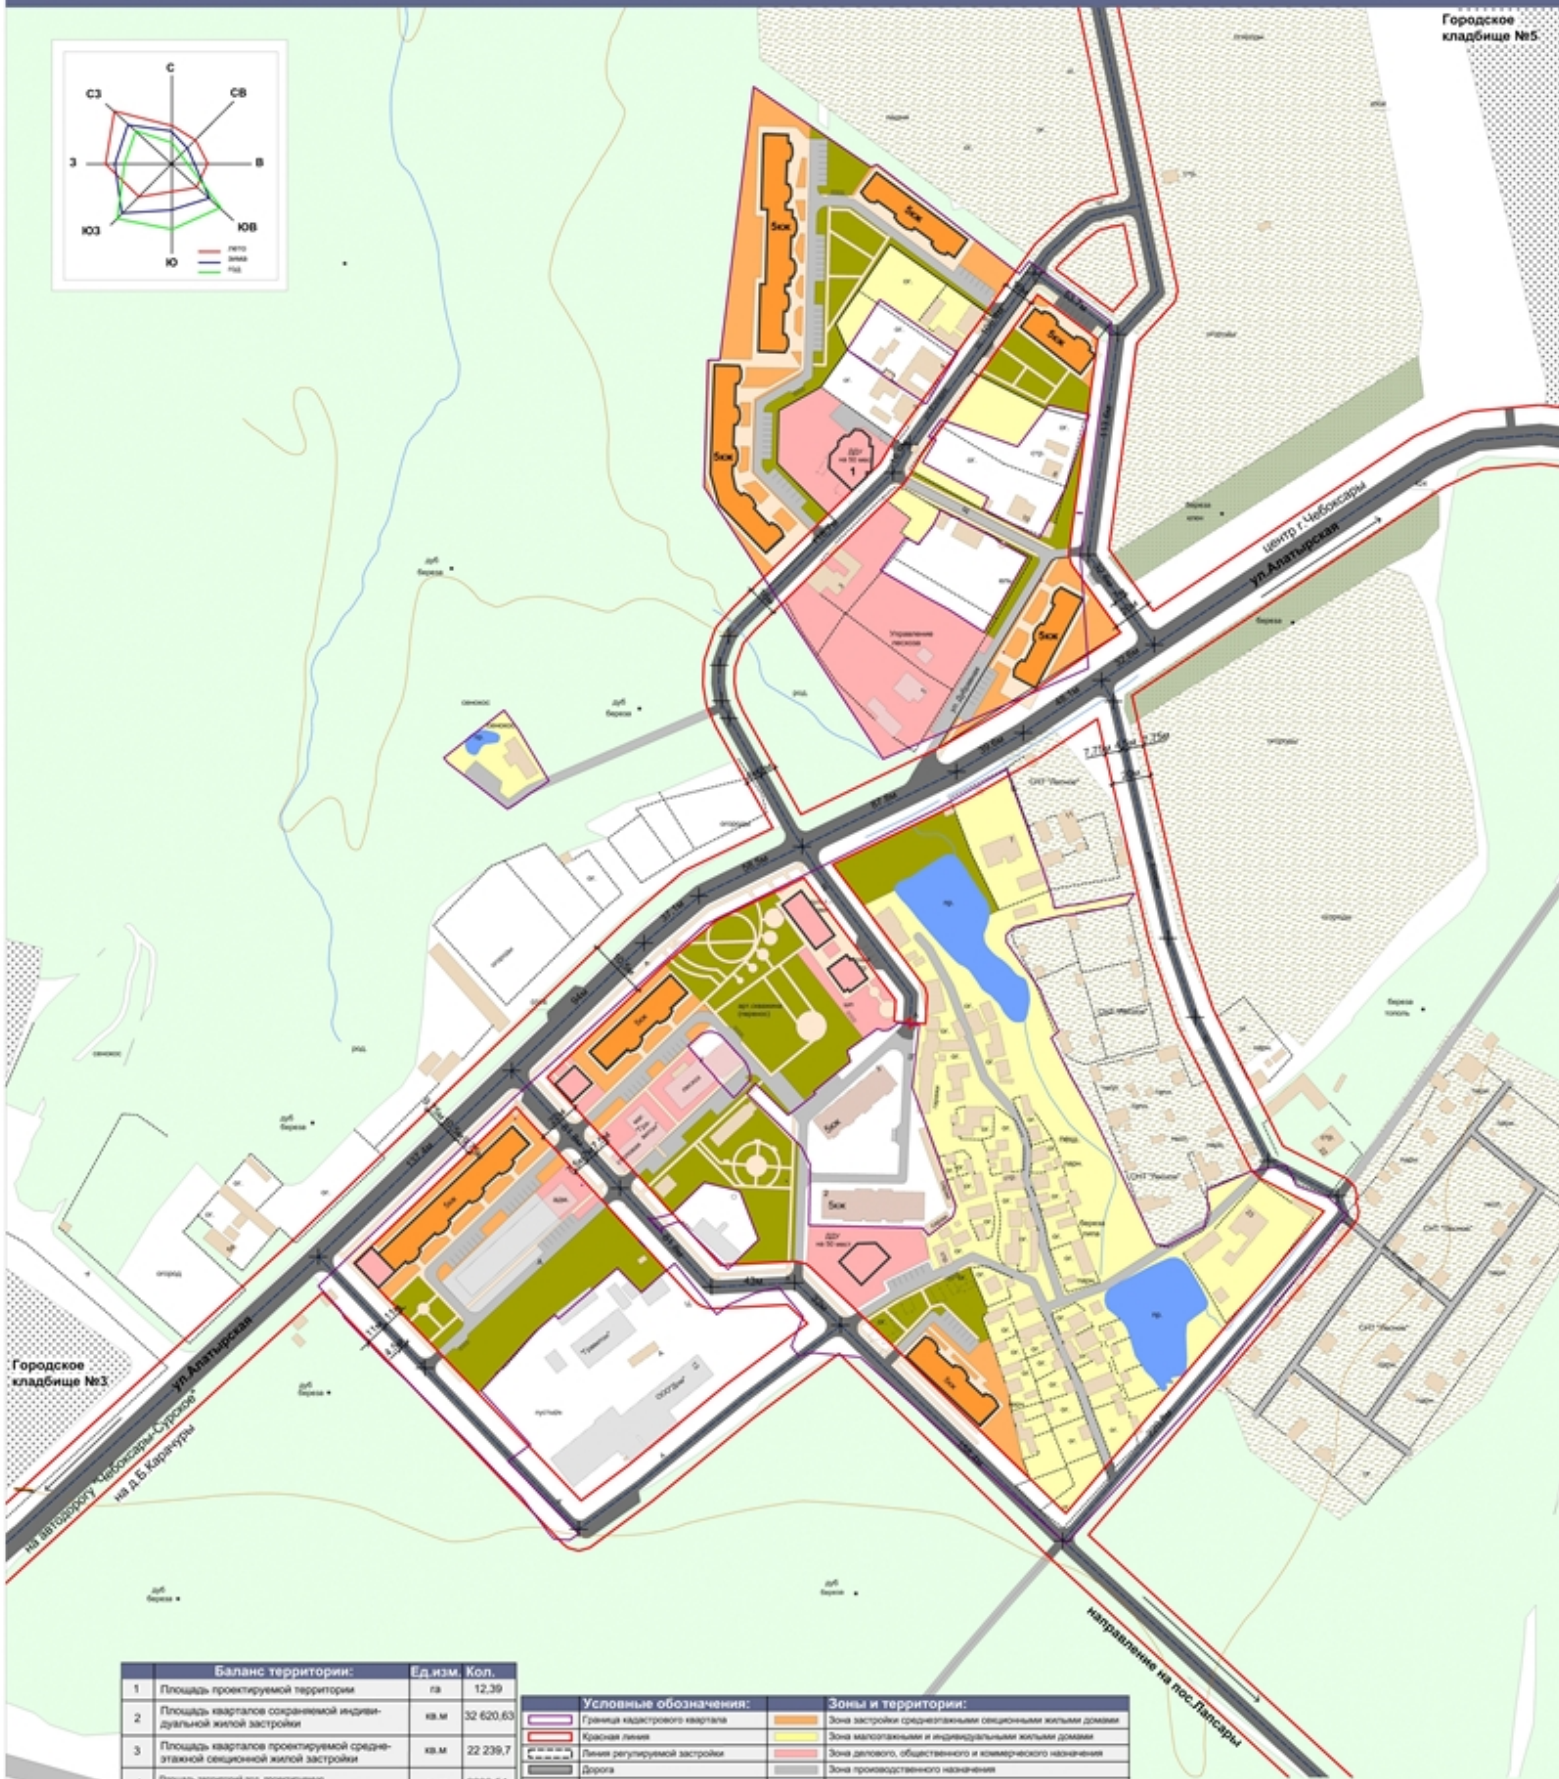


Проект планировки и межевания территории жилой группы по ул.Еловой и ул.Дубравной в г.Чебоксары
 Чертеж границ зон планируемого размещения объектов социально-культурного и коммунально-бытового назначения, иных объектов капитального строительства

Городское кладбище №5

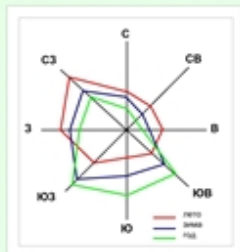

Городское кладбище №3
 на выезде из Чебоксары по ул. Анапасская
 на Д.В. Карангина

направление на пос. Лавсань

Баланс территории:		Ед.изм.	Кол.
1	Площадь проектируемой территории	га	12,39
2	Площадь кварталов сохраненной индивидуальной жилой застройки	кв.м	32 620,63
3	Площадь кварталов проектируемой среднеэтажной секционной жилой застройки	кв.м	22 239,7
4	Площадь территорий под проектируемую деловую зону, общественную и коммерческого назначения	кв.м	2233,54
5	Площадь территорий под деловую зону, общественную и коммерческого назначения	кв.м	6833,04
6	Площадь территорий улиц и проездов	кв.м	17387,36
7	Иные территории	кв.м	42585,73

Условные обозначения:	
	Граница кадастрового квартала
	Красная линия
	Линия регулируемой застройки
	Дорога
	Ось дороги
	Объекты капитального строительства
	Границы участка
	Существующие СНТ
	Существующие озеленение
	Существующие городские кладбища

Зоны и территории:	
	Зона застройки среднетрехэтажными секционными жилыми домами
	Зона малоэтажного и индивидуальными жилыми домами
	Зона делового, общественного и коммерческого назначения
	Зона производственного назначения
	Водные поверхности
	Зона озеленения общего пользования