


# Проект планировки территории и проект межевания территории


---

«Газоснабжение котельных  
Административно-торгового здания ООО  
«Стройтрест-риэлти» по Марпосадскому  
шоссе, 5 в г. Чебоксары»


# Схема расположения элемента планировочной структуры

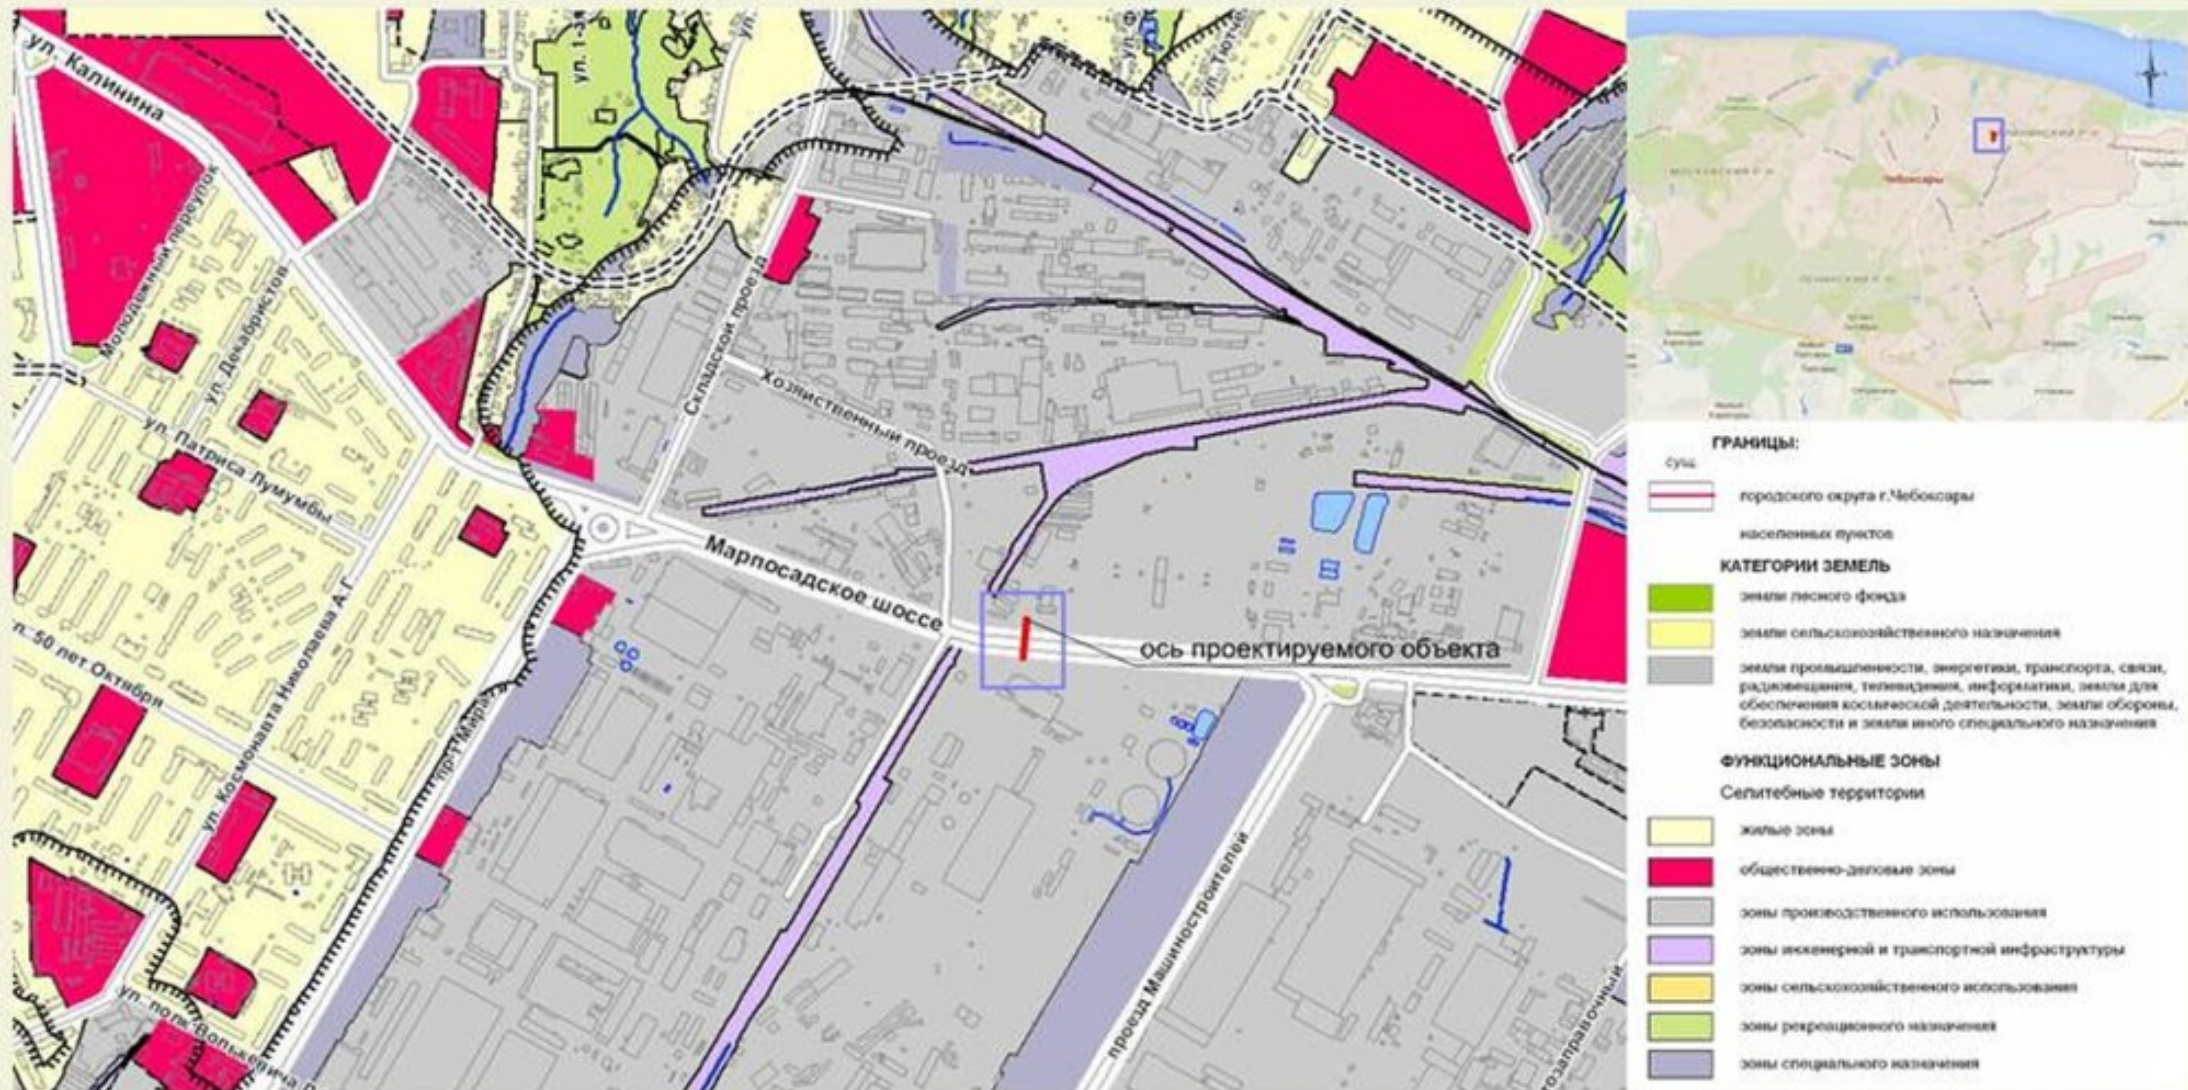

# Схема современного использования территории

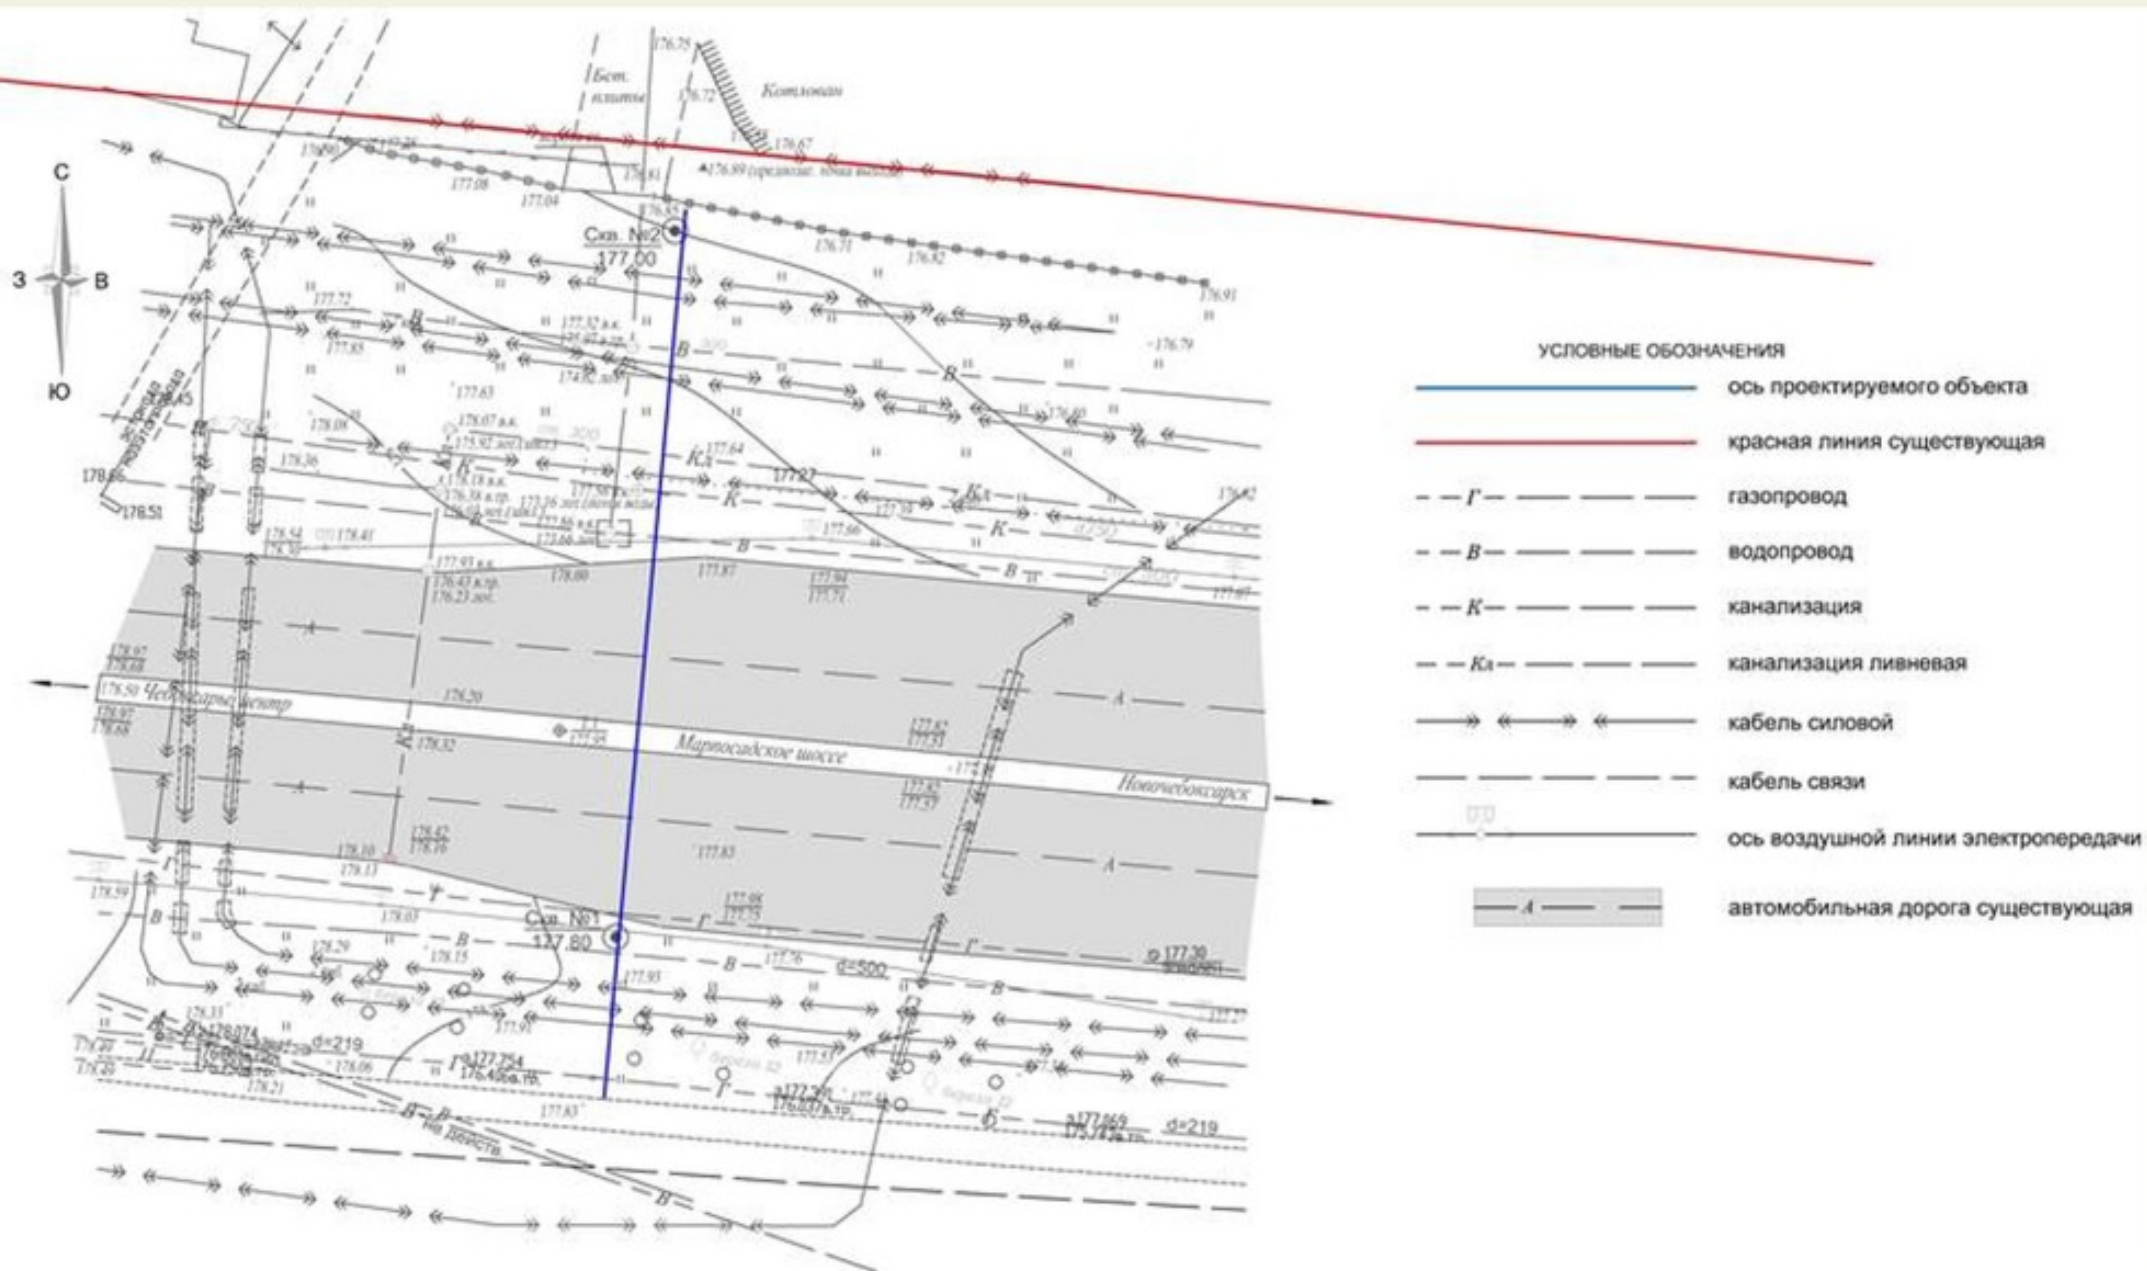

# Чертеж планировки территории

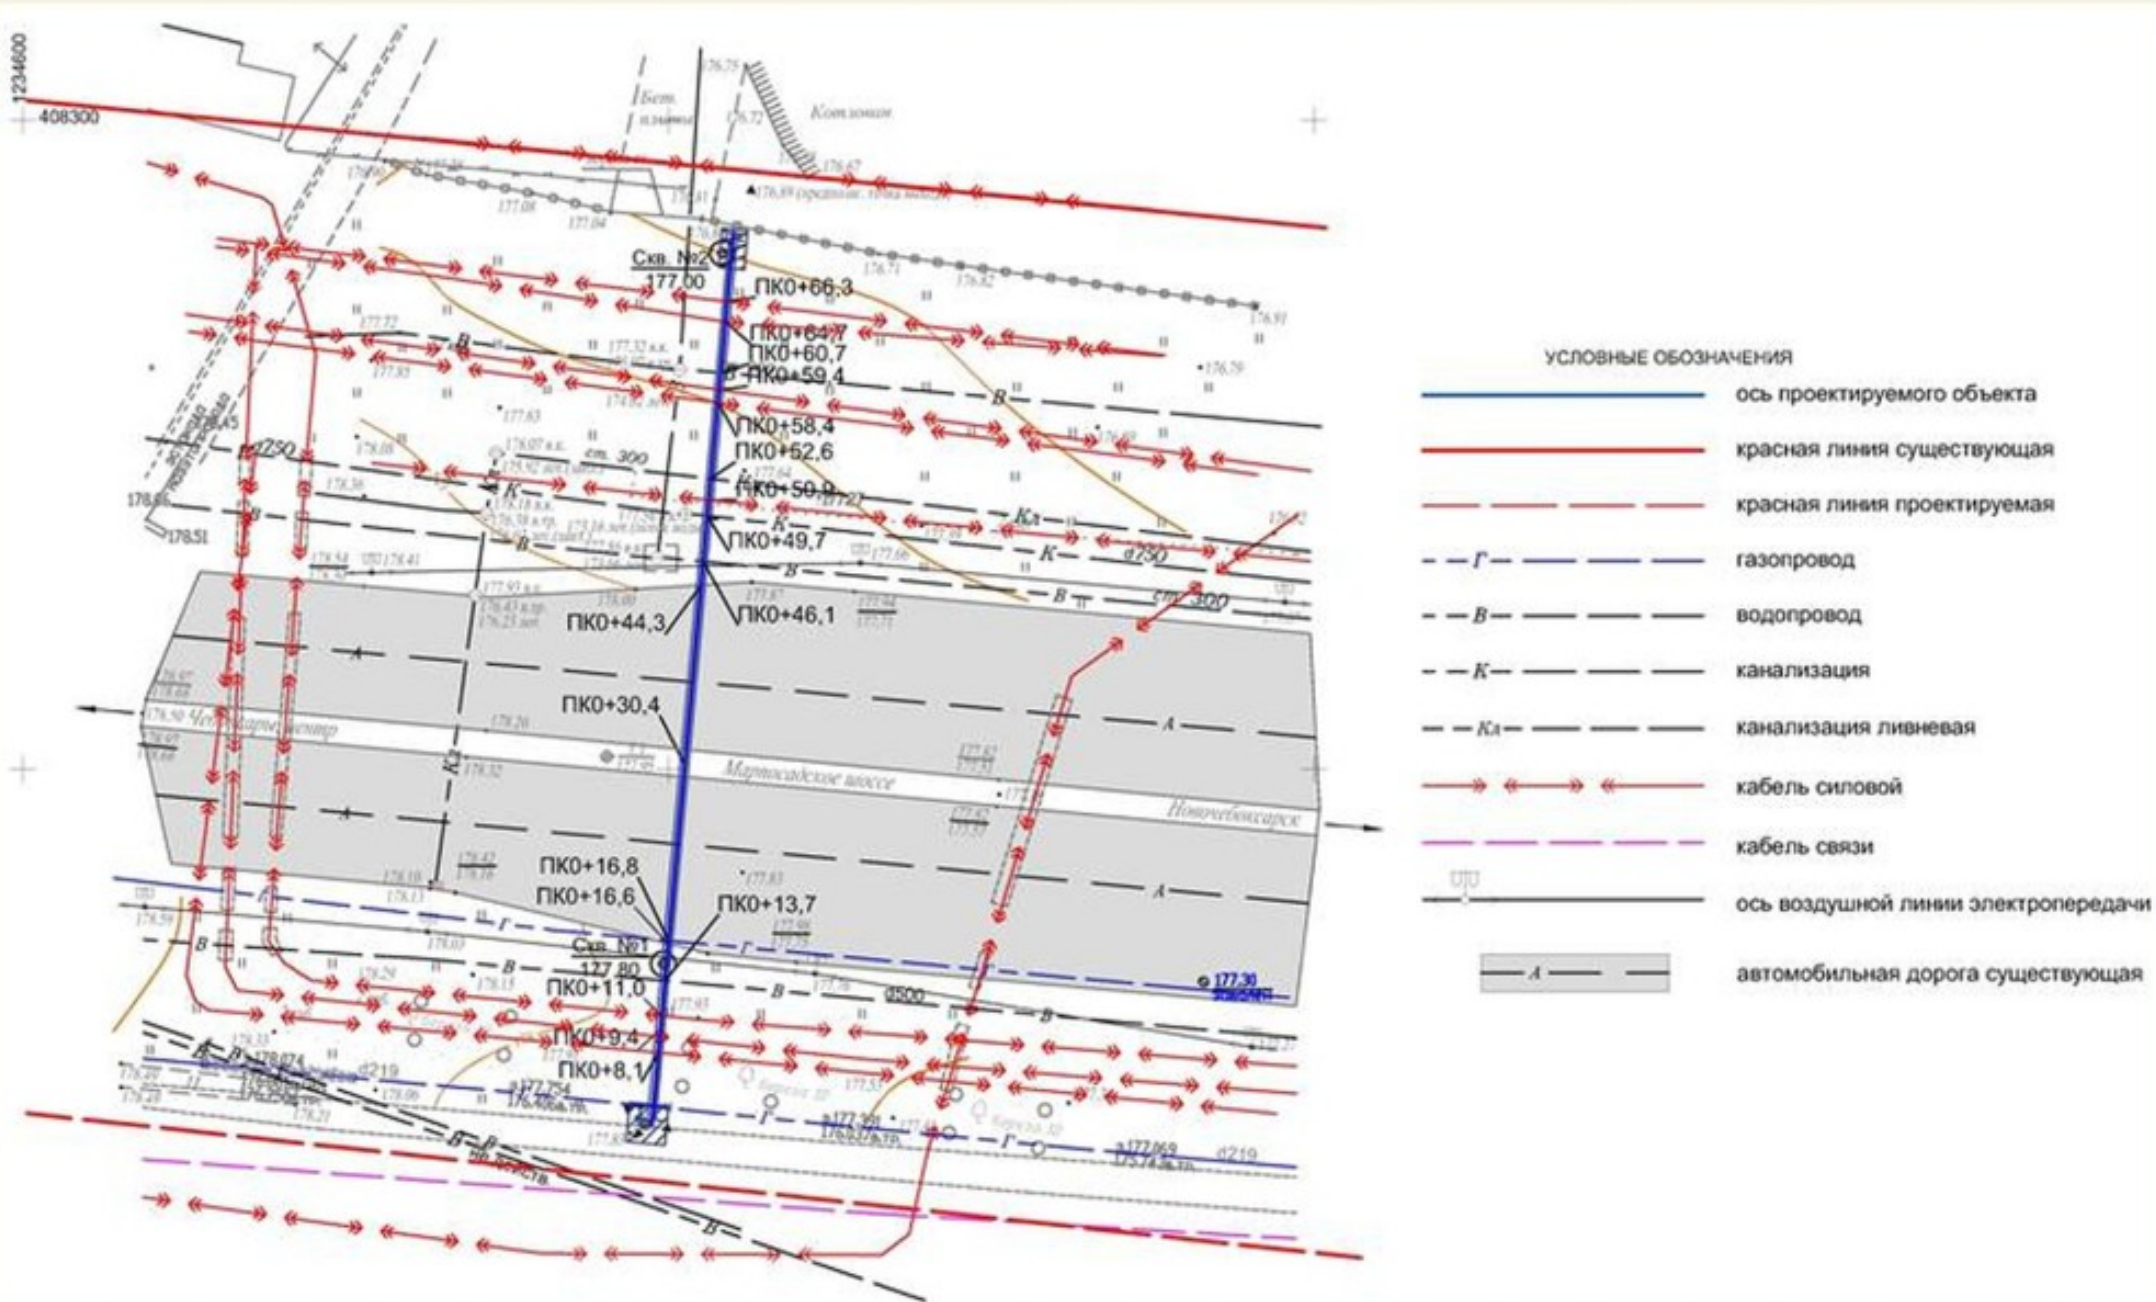

# Чертеж межевания территории

