Проект межевания территории по ул.Социалистическая в районе жилых домов № 5 и № 7 города Чебоксары

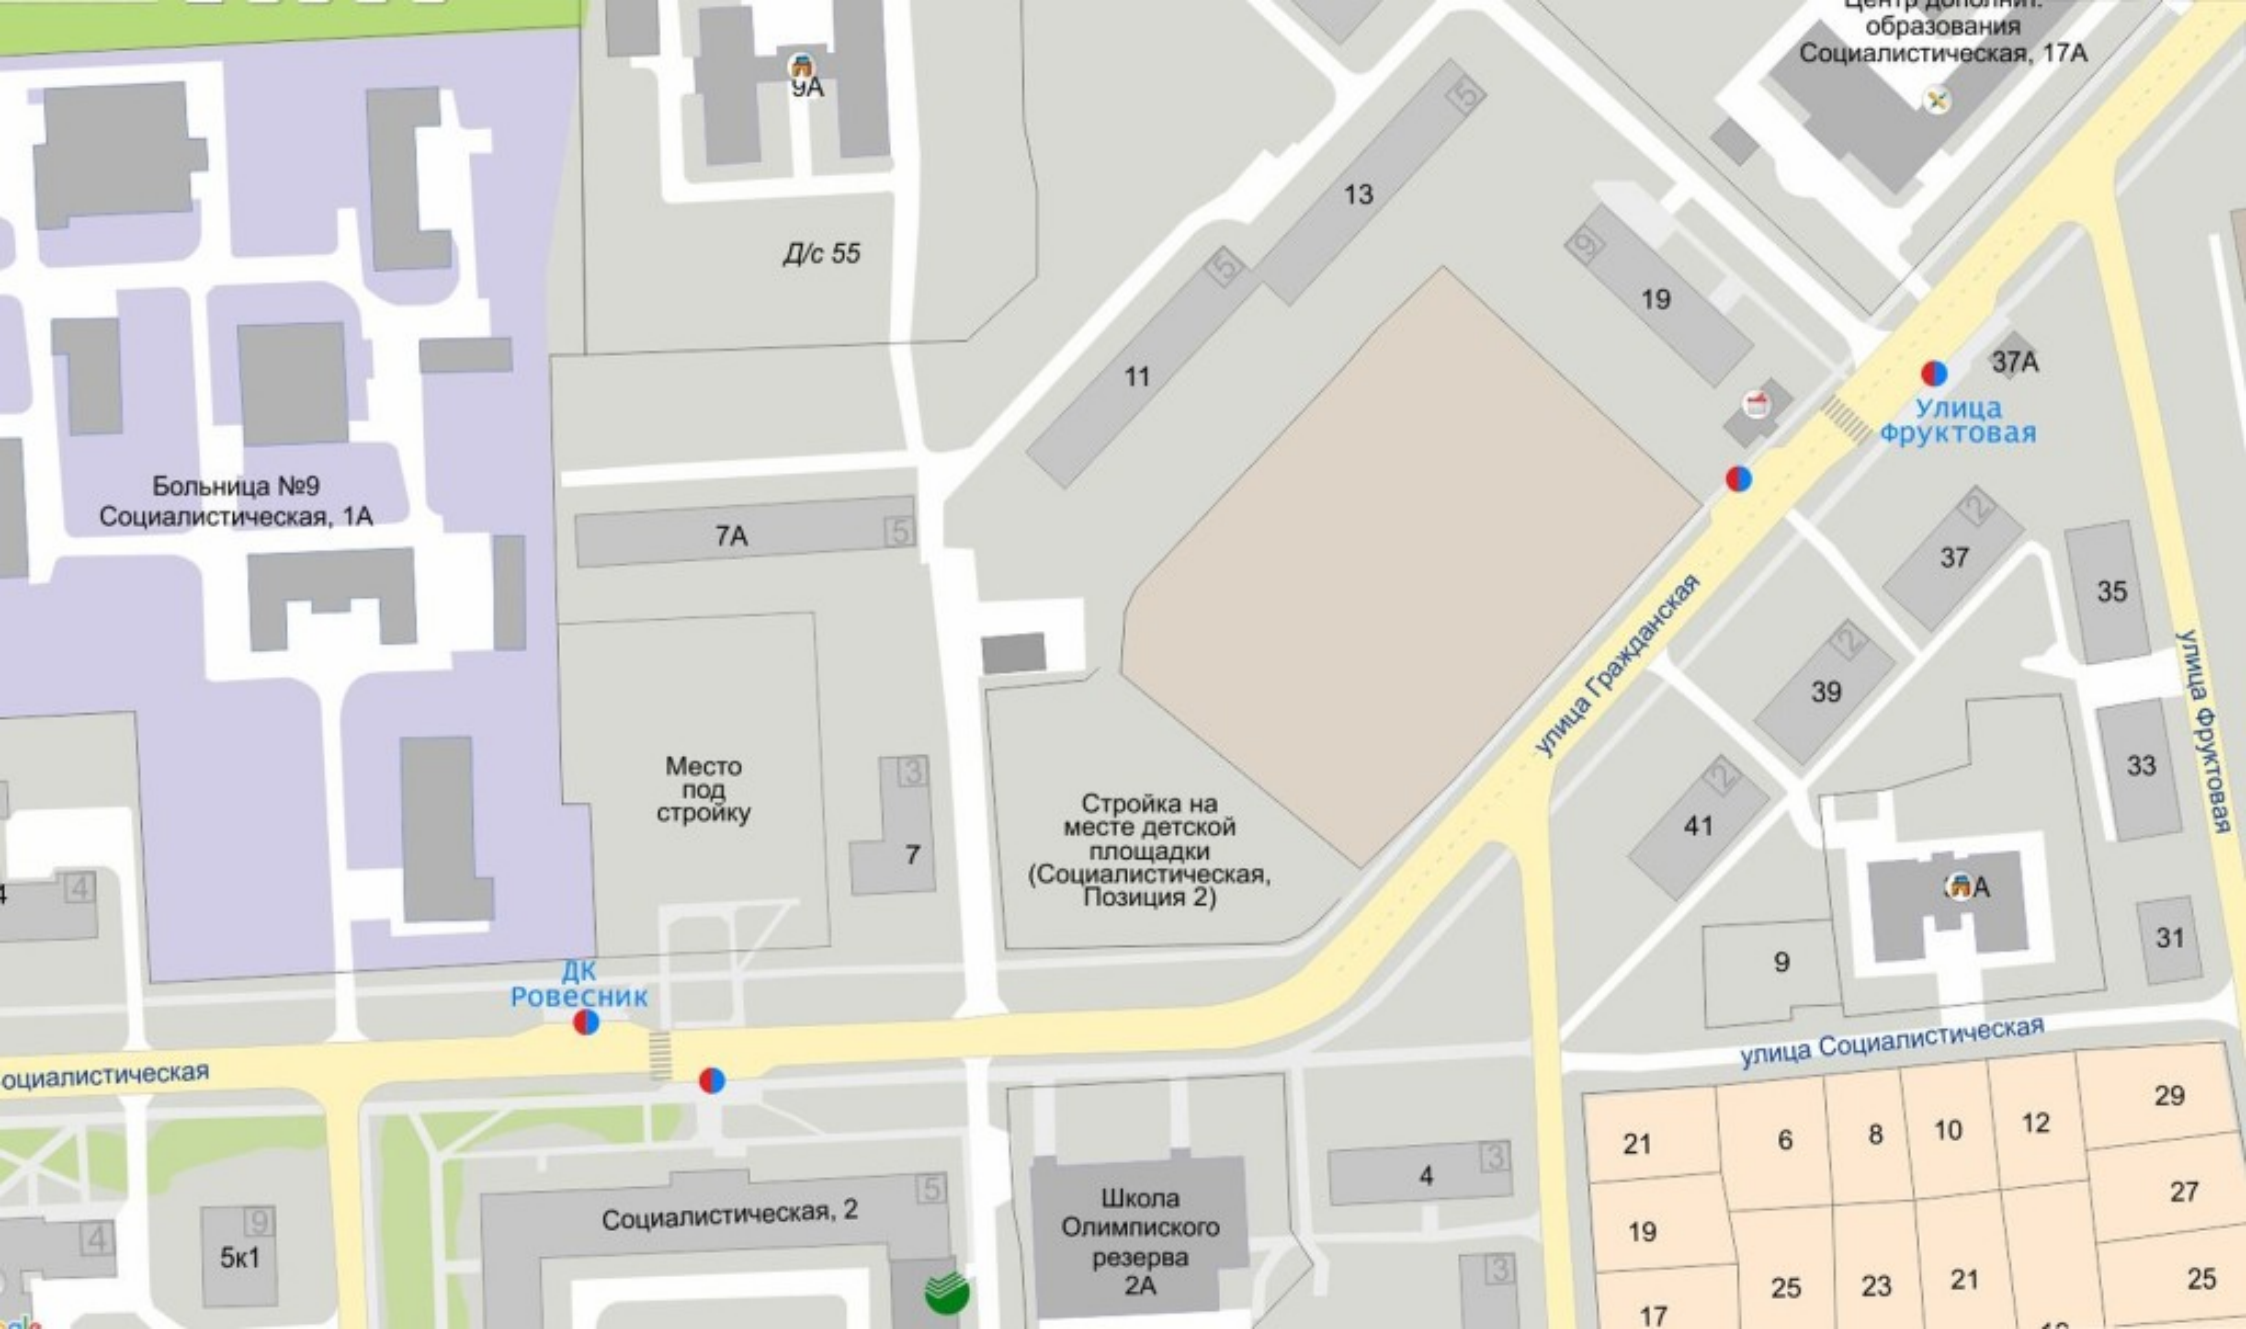
Центр дополнит. образования
Социалистическая, 17А
9А
Д/с 55
13
5
11
5
19
9
37А
Улица фруктовая
Больница №9
Социалистическая, 1А
7А
5
37
2
35
39
2
33
улица Гражданская
улица Фруктовая
Место под стройку
3
7
Стройка на месте детской площадки (Социалистическая, Позиция 2)
41
2
4
9А
31
9
ДК Ровесник
улица Социалистическая
оциалистическая
21
6
8
10
12
29
27
19
25
23
21
25
17
4
5к1
9
Социалистическая, 2
5
Школа Олимпиского резерва 2А
4
3
3

Приложение к постановлению Администрации г.Чебоксары от ..... N .....

Проект межевания территории по ул.Социалистическая в районе жилых домов N 5 и N 7, г.Чебоксары.

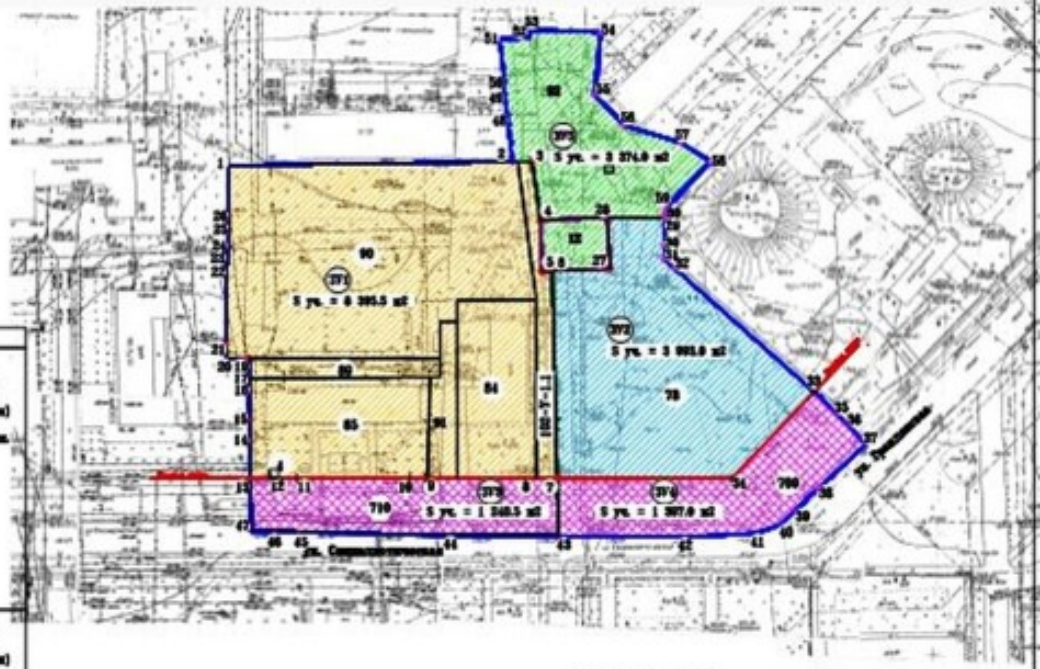

Перечень участков межевания (каталог).

N участка	Каталог координат. N точки	Координаты точки X	Координаты точки Y	Вид земельного использования участка	Площадь участка м2	Номер конструктивного элемента ЗУ/части ЗУ согласно	Примечание
1	2	3	4	5	6	7	8
ЗУ 1	1	606158.33	1226000.81	Земельный участок для предоставления юридическим и физическим лицам для строительства	6 395.5	:1,:61,:62,:63,:65,:66, :180-7-1.1	Многоквартирные жилые застройки (жилые застройки)
	2	606150.89	1226096.34				
	3	606161.03	1226091.18				
	4	606165.83	1226085.48				
	5	606133.79	1226064.44				
	6	606133.94	1226067.44				
	7	606072.28	1226011.14				
	8	606072.84	1226003.87				
	9	606071.46	1225878.81				
	10	606070.76	1225871.16				
	11	606069.28	1225851.80				
	12	606068.14	1225826.51				
	13	606068.80	1225819.48				
	14	606077.92	1225818.92				
	15	606084.12	1225818.50				
	16	606084.96	1225817.84				
	17	606088.64	1225817.58				
	18	606104.28	1225817.27				
	19	606104.27	1225816.55				
	20	606104.28	1225811.84				
	21	606107.74	1225811.81				
	22	606132.33	1225810.88				
	23	606132.32	1225810.20				
	24	606137.84	1225810.53				
	25	606145.44	1225810.62				
	26	606145.85	1225810.29				
	1	606158.33	1226000.81				
ЗУ 2	6	606133.94	1226067.44	Земельный участок для предоставления юридическим и физическим лицам для строительства	3 992.0	:79	Многоквартирные жилые застройки (жилые застройки)
	27	606135.12	1226064.60				
	28	606150.25	1226023.06				
	29	606150.84	1226020.31				
	30	606140.74	1226020.64				
	31	606138.11	1226040.13				
	32	606136.09	1226041.96				
	33	606098.75	1226068.07				
	34	606074.36	1226065.78				
	7	606072.28	1226011.14				
	6	606133.94	1226067.44				

(окончание)

1	2	3	4	5	6	7	8
ЗУ 3	7	606072.28	1226011.14	Земельный участок N 3	1 948.5	:710	Земельные участки (территории) общего пользования.
	8	606072.84	1226003.87				
	9	606071.46	1225878.81				
	10	606070.76	1225871.16				
	11	606069.28	1225851.80				
	12	606068.14	1225826.51				
	13	606068.80	1225819.48				
	47	606057.34	1225819.78				
	46	606056.13	1225826.20				
	45	606055.95	1225836.85				
	44	606056.74	1225846.60				
	43	606058.83	1225861.78				
	7	606072.28	1226011.14				
ЗУ 4	43	606058.83	1225861.78	Земельный участок N 4	1 307.0	:700	Земельные участки (территории) общего пользования.
	42	606058.35	1225854.75				
	41	606058.85	1225853.30				
	40	606060.56	1225846.71				
	39	606062.87	1225073.85				
	38	606085.19	1225083.66				
	37	606087.79	1227000.89				
	36	606081.68	1225006.25				
	35	606095.95	1225090.52				
	33	606098.75	1226068.07				
	34	606074.36	1226065.78				
	7	606072.28	1226011.14				
	43	606058.83	1225861.78				
ЗУ 5	2	606150.89	1226096.34	Земельный участок N 5	3 274.0	:61,:62 :64,:66 :67, :180-7-1.1	Земельный участок свободный от застройки
	3	606161.03	1226091.18				
	4	606165.83	1226085.48				
	25	606170.25	1226023.06				
	29	606150.84	1226020.31				
	68	606152.26	1226020.92				
	69	606155.35	1226041.01				
	50	606166.65	1226042.51				
	51	606171.26	1226043.86				
	52	606176.12	1226026.61				
	53	606187.00	1226017.60				
	54	606203.48	1226018.00				
	55	606203.80	1226008.12				
	56	606201.00	1226008.10				
	57	606200.71	1226008.66				
	58	606188.31	1226000.32				
	59	606184.38	1226001.19				
	60	606178.24	1226002.30				
	2	606150.89	1226096.34				

Условные обозначения

- красные линии
- границы земельного участка проектируемого участка
- границы формируемых земельных участков
- границы существующего земельного участка N3
- 23 – земельные точки земельного участка
- 65 – земельные точки проектируемых земельных участков
- Территория для строительства и эксплуатации жилого дома поз.1.
- Территория для строительства и эксплуатации жилого дома поз.2.
- Размещение подземных путей и земельных проездов.
- Земельный участок свободный от застройки.
- 371 – номер земельного участка
- S уч – площадь земельного участка (в кв.м)

Изм.	Кол.уч.	Лист	N док.	Подпись	Дата				
						Проект межевания территории по ул.Социалистическая в районе жилых домов N5 и N7 г. Чебоксары.			
ГИП		Чекрышева			12.15	Проект межевания территории.	Стадия	Лист	Листов
ГАИ		Кедрина			12.15		ПД	1	1
Архитектор		Кедрина			12.15	Границы формируемых земельных участков, предназначенных для предоставления физическим и юридич. лицам для строительства. М1:500	ООО "Классика-АРТ"		