








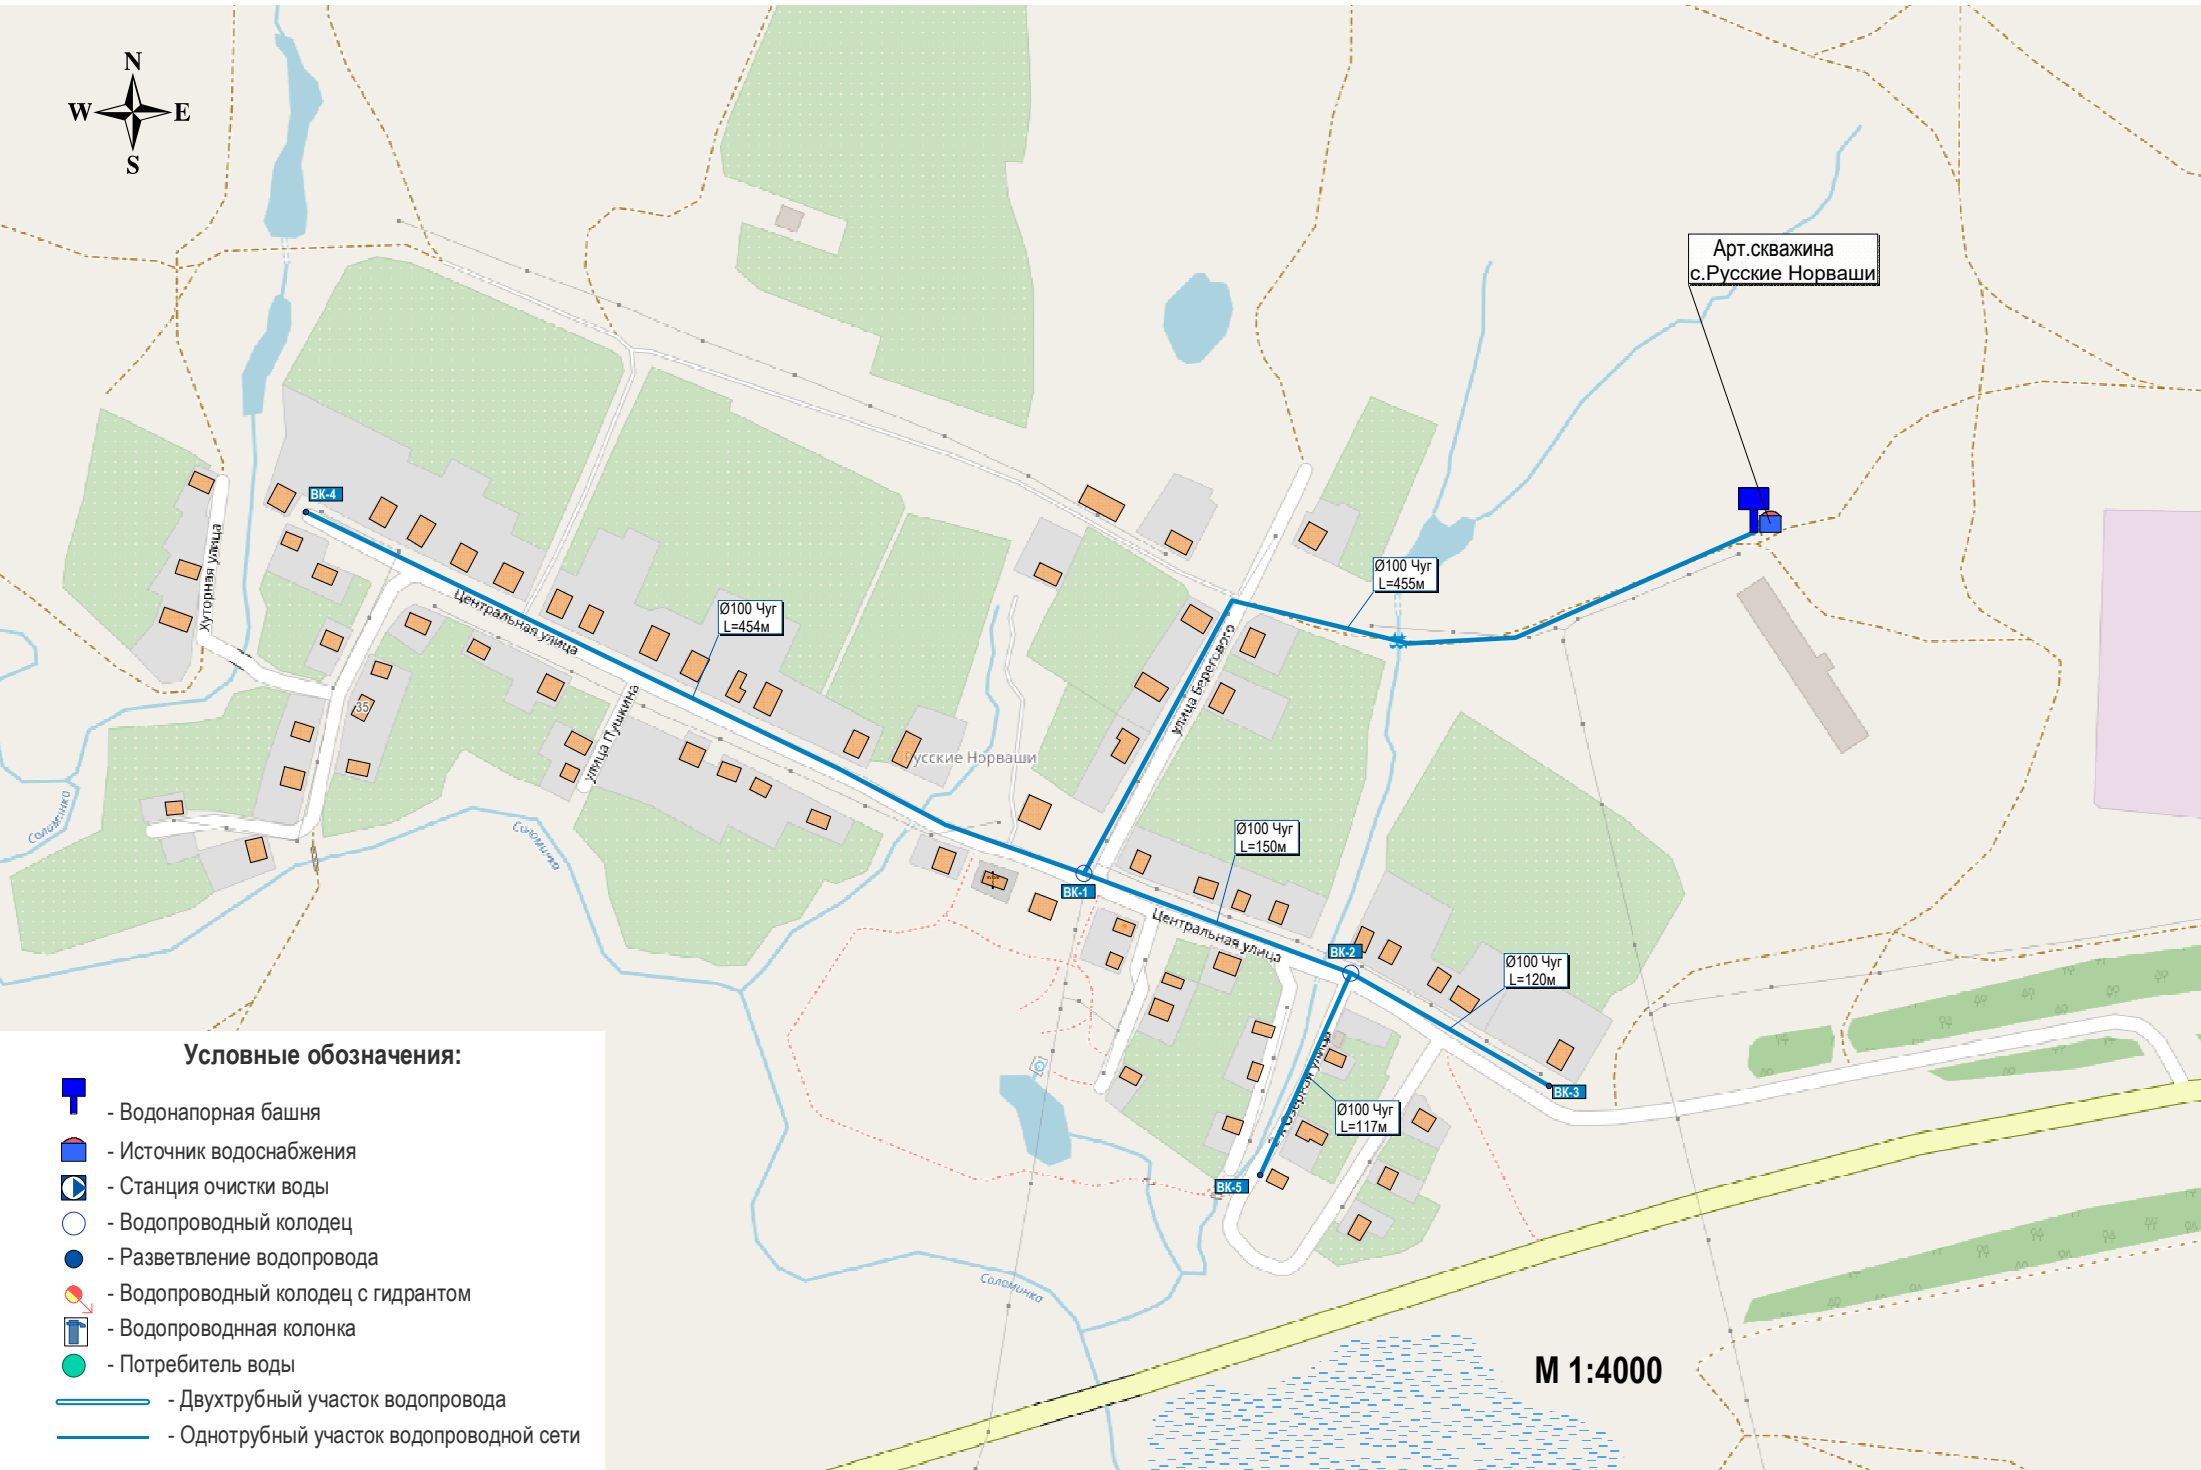


Приложение 25 – Схема сетей водоснабжения с. Русские Норваши



Арт.скважина
с.Русские Норваши



Условные обозначения:

-  - Водонапорная башня
-  - Источник водоснабжения
-  - Станция очистки воды
-  - Водопроводный колодец
-  - Водопроводный колодец с гидрантом
-  - Водопроводная колонка
-  - Потребитель воды
-  - Двухтрубный участок водопровода
-  - Однотрубный участок водопроводной сети

М 1:4000