


**Проект межевания территории для
размещения линейного объекта
«Кабельная линия 10 кВ от ПС
«Кугеси» до РП 10 кВ в границах
Чебоксарского городского округа»**

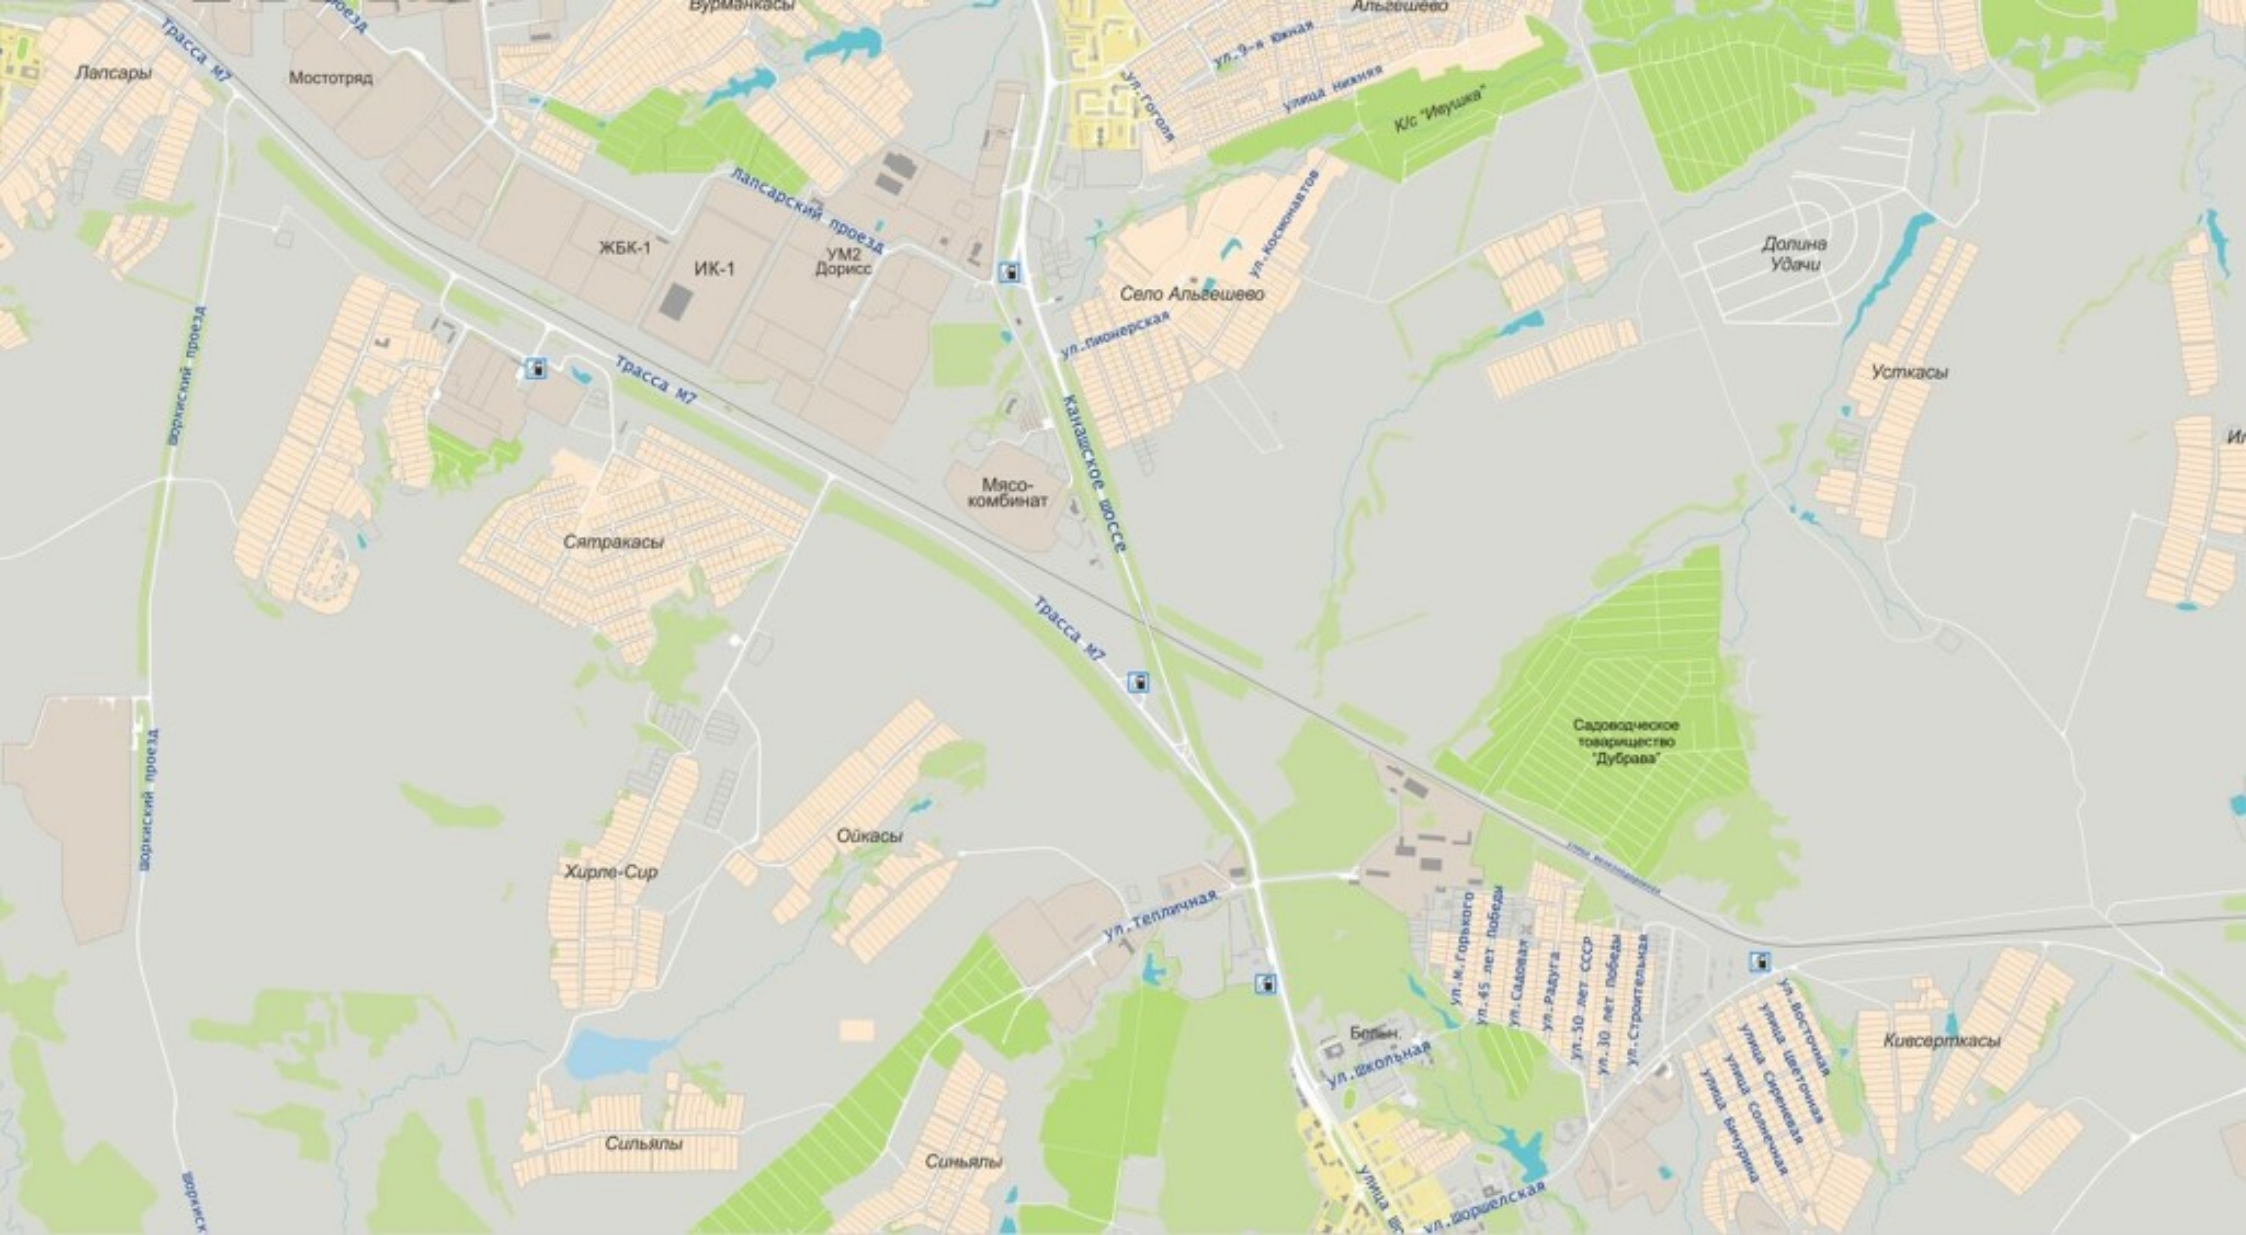

Лалсары

Мостотряд

ЖБК-1

ИК-1

УМ2
Дорисс

Село Альвешеево

Кис "Меушка"

Долина
Удачи

Усткасы

Сятракасы

Мясо-
комбинат

Садоводческое
товарищество
"Дубрава"

Хирле-Сир

Ойкасы

Ул. Телличная

Ул. М. Горького

Ул. 45 лет Победы

Ул. Славы

Ул. Рабуга

Ул. 50 лет СССР

Ул. 30 лет Победы

Ул. Строительная

Сильяты

Сильяты

Белый

Ул. Школьная

Ул. Дориселская

Кивсарткасы

Ул. Восточная


Улица Циолковского

Улица Сокольническая

Улица Бунинува



Чебоксарский городской округ

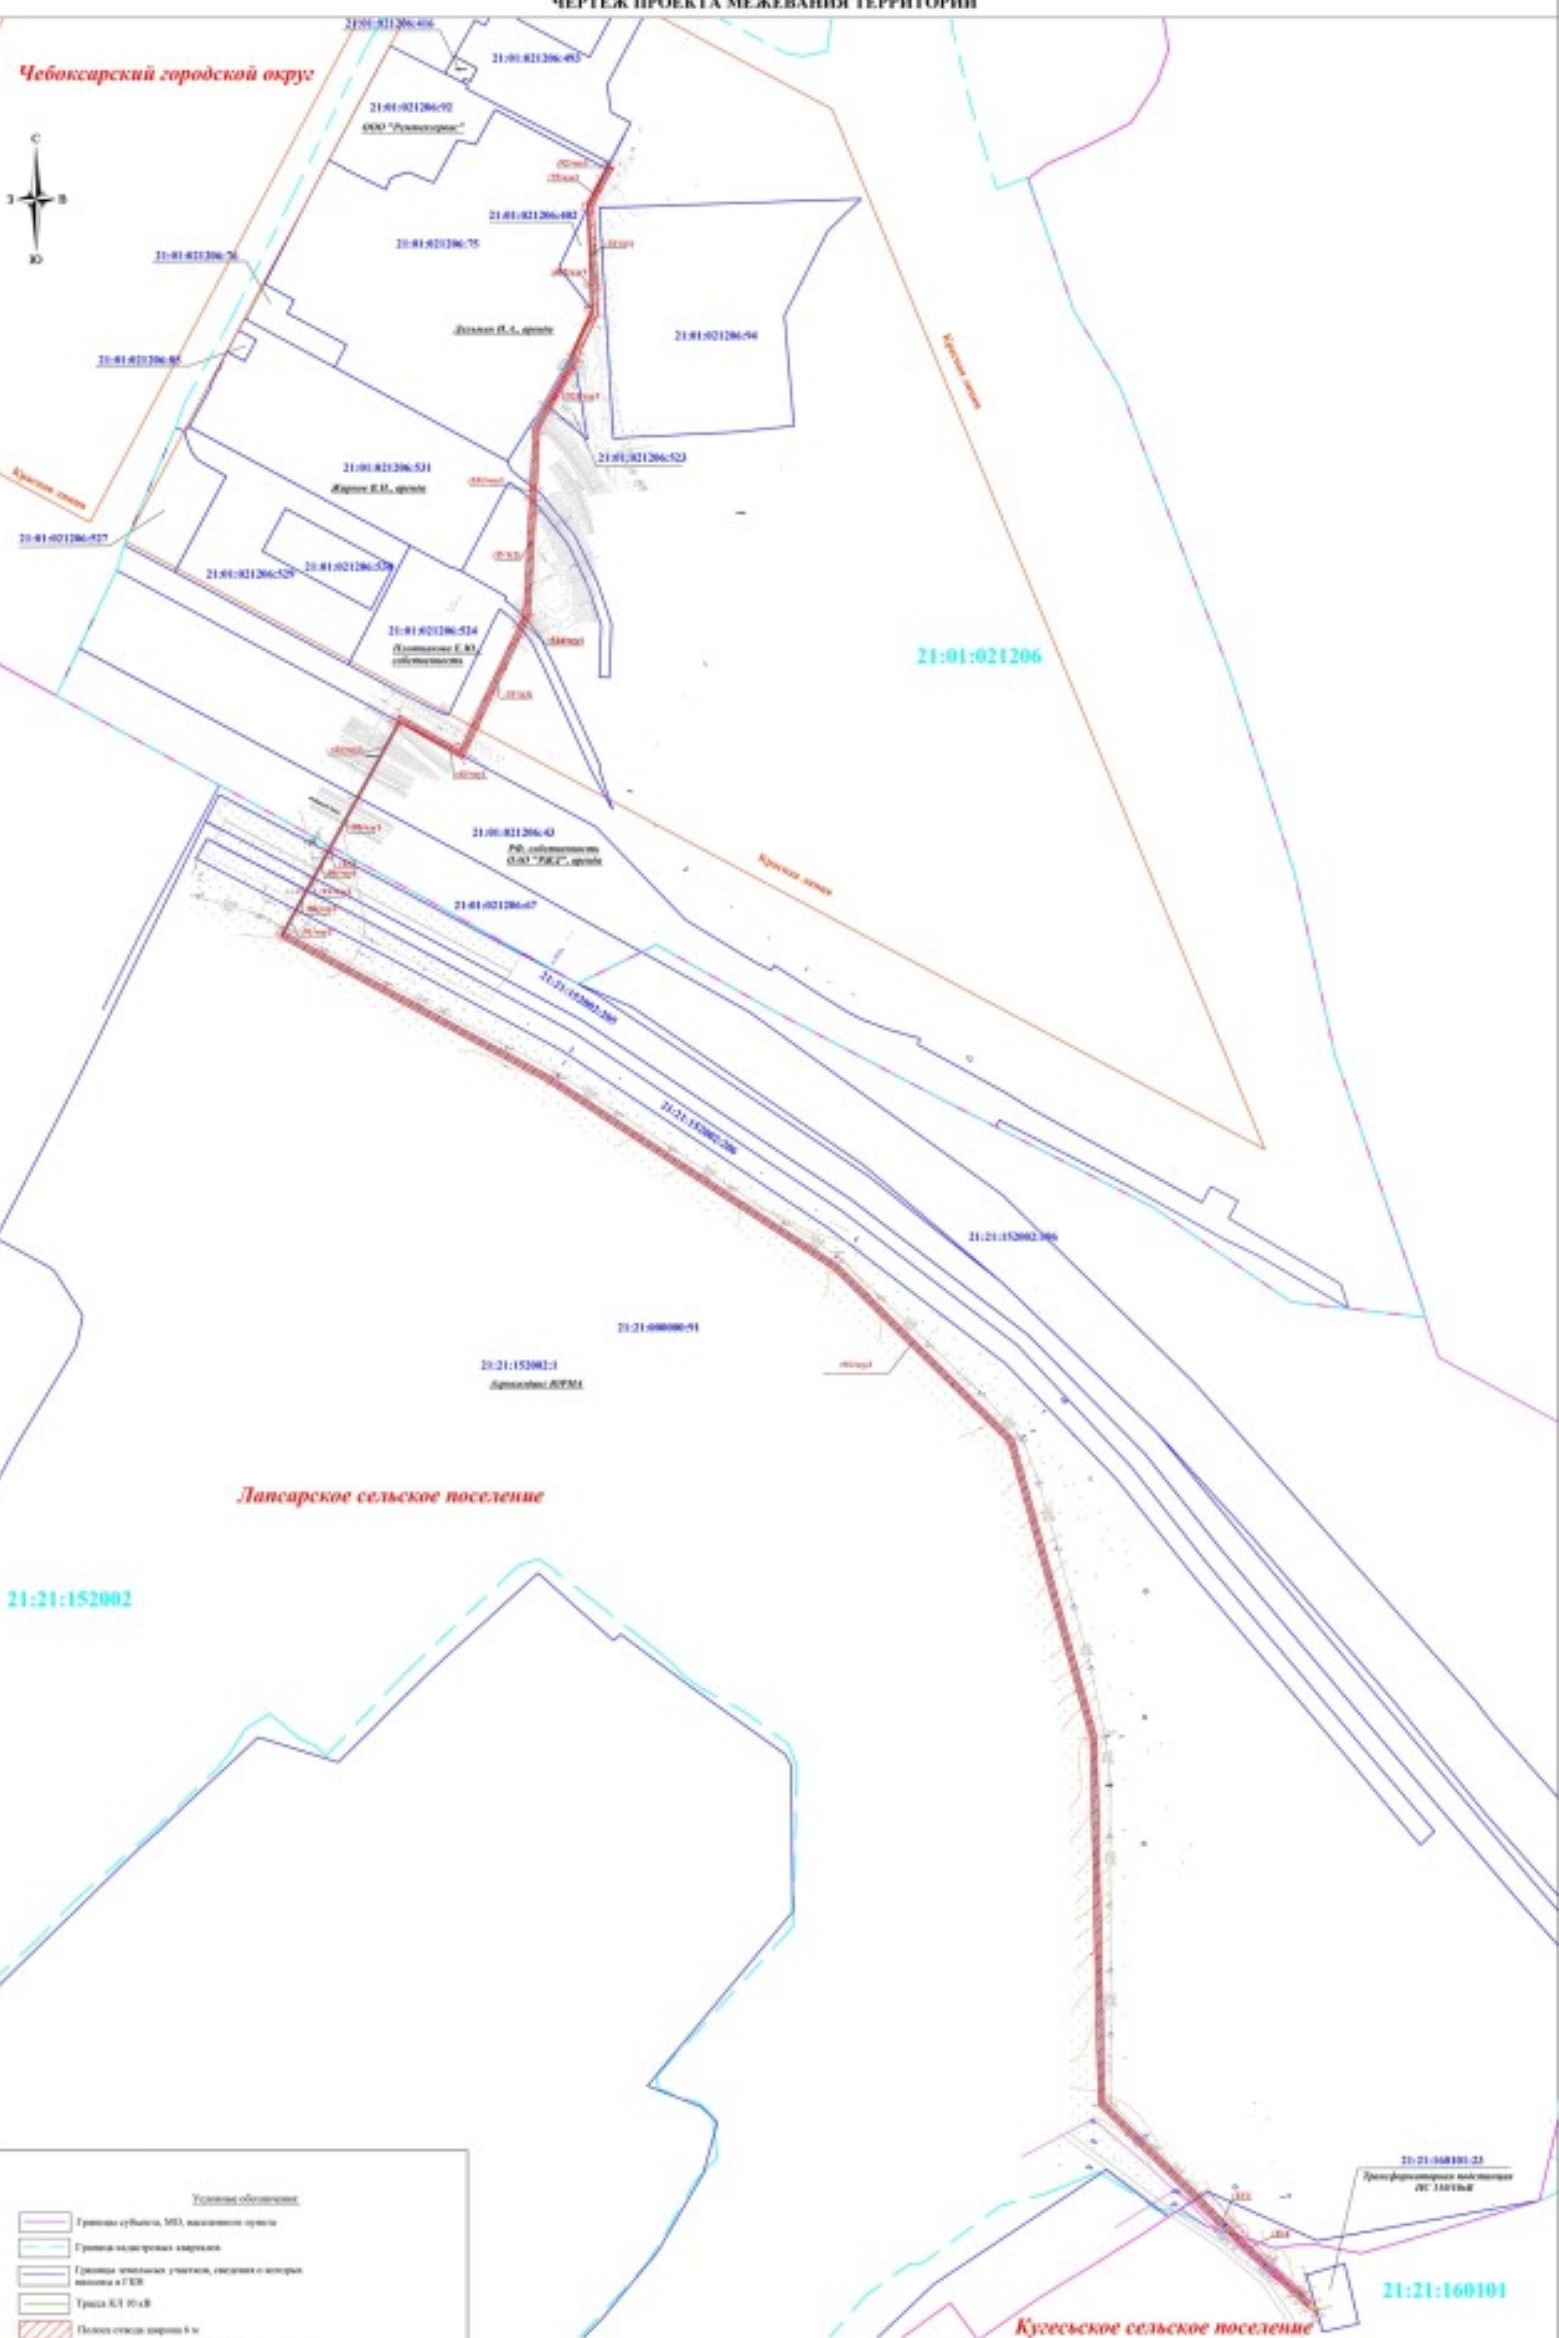

Лапсарское сельское поселение

21:21:152002

Условные обозначения:

- Границы субъектов РФ, муниципальных образований
- Границы кадастровых кварталов
- Границы земельных участков, сведения о которых внесены в ГКУ
- Трасса КЛ 01-08
- Пункт отвода воды 0-0
- Дорожная линия 10-03, в соответствии с Постановлением Правительства РФ №150 от 24.02.2009
- 21:01:021206-01 Обозначение номера земельного участка, сведения о котором внесены в ГКУ
- 21:01:021206 Обозначение номера кадастрового квартала
- Номер опорной точки

Масштаб 1:2000

Кугеysкое сельское поселение

21:21:040101-23
Трансформаторная подстанция
01:150108

21:21:160101

Информация о документе		01:150108		
№ документа	Дата	№ листа	№ тома	№ листа
01:150108	2018	01	01	01
ОКН "Точка зрения" Проектное решение на по адресу: г. Чебоксары, окрест. Лапсарский, д. 9/а		С. номер	Лист	Листов
Исполнитель: ООО "Точка зрения"		23		
Начальник отдела кадастровых работ:		ООО "ТОЧКА 2018 г.		