


Чертеж планировки территории объекта: "Берегоукрепительные работы и противооползневые работы на правом берегу р.Волга в г.Чебоксары, ул.Новоилларионовская, Чувашская Республика"
(основной чертеж)

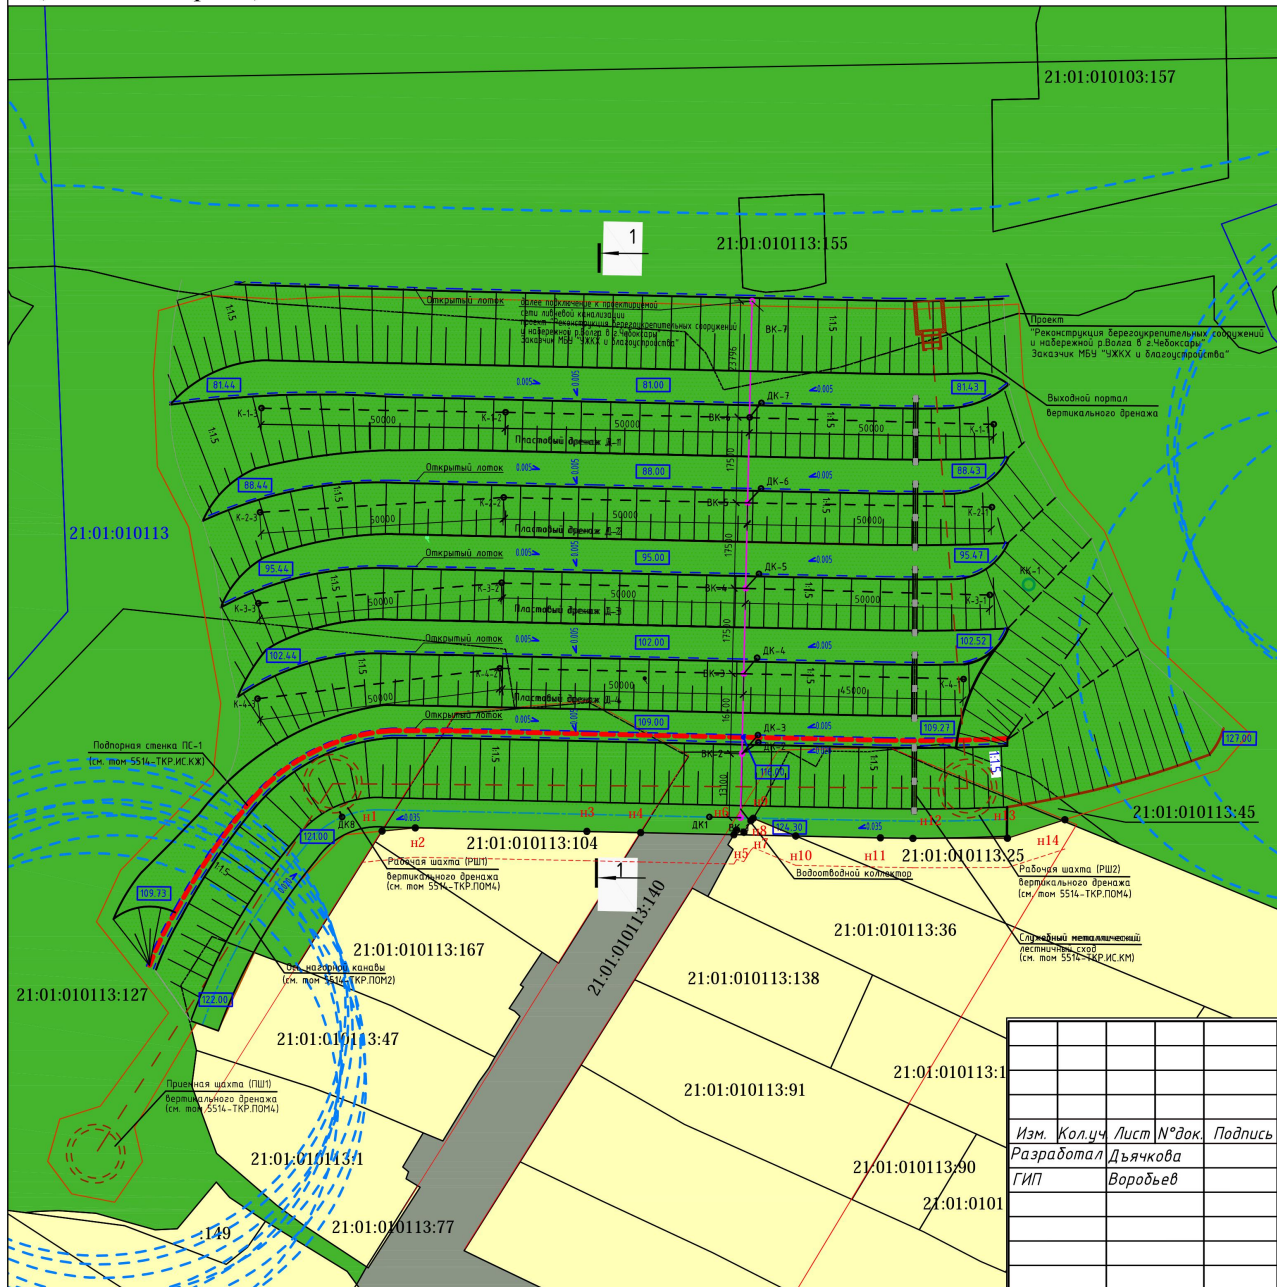

- Условные обозначения:
- существующая часть границы, имеющиеся в ГКН сведения о которой достаточны для определения ее местоположения
 - граница кадастрового квартала
 - граница красных линий
 - линии отступа от проектируемых красных линий
 - граница проектируемых красных линий
 - характерная точка границы, сведения о которой позволяют однозначно определить ее положение на местности
- 21:01:010113:127 - кадастровый номер земельного участка
21:01:010113 - номер кадастрового квартала

- Функциональные зоны:
- Зона малоэтажных индивидуальных жилых домов с участками
 - Зона городских парков
 - Улично-дорожная сеть, межквартальные проезды

- Условные обозначения:
- Граница производства работ
 - Красные линии
 - Водоохранная зона Куйбышевского водохранилища
 - Зона санитарной охраны подземных источников

Каталог координат проектируемых красных линий					
Система координат МСК 21					
Номера точек	Координаты		Номера точек	Координаты	
	X	Y		X	Y
n1	411125.46	1227633.34	n8	411127.58	1227708.87
n2	411126.11	1227640.13	n9	411128.08	1227709.34
n3	411125.39	1227675.28	n10	411124.45	1227718.05
n4	411125.14	1227686.29	n11	411124.08	1227735.39
n5	411124.72	1227705.38	n12	411123.95	1227742.04
n6	411125.66	1227705.94	n13	411123.99	1227761.41
n7	411125.21	1227707.44	n14	411127.79	1227773.16

5514 - ППТ1											
Берегоукрепительные работы и противооползневые работы на правом берегу р. Волга в г. Чебоксары, ул. Новоилларионовская, Чувашская Республика											
Изм.	Кол.уч	Лист	№ док.	Подпись	Дата						
		Дьячкова									
Разработал		ГИП									
Вародьев											
Чертеж планировки территории					<table border="1"> <tr> <th>Стадия</th> <th>Лист</th> <th>Листов</th> </tr> <tr> <td>П</td> <td>1</td> <td>1</td> </tr> </table>	Стадия	Лист	Листов	П	1	1
Стадия	Лист	Листов									
П	1	1									
М 1:1000					ОАО "Институт "Татдорпроект"						