




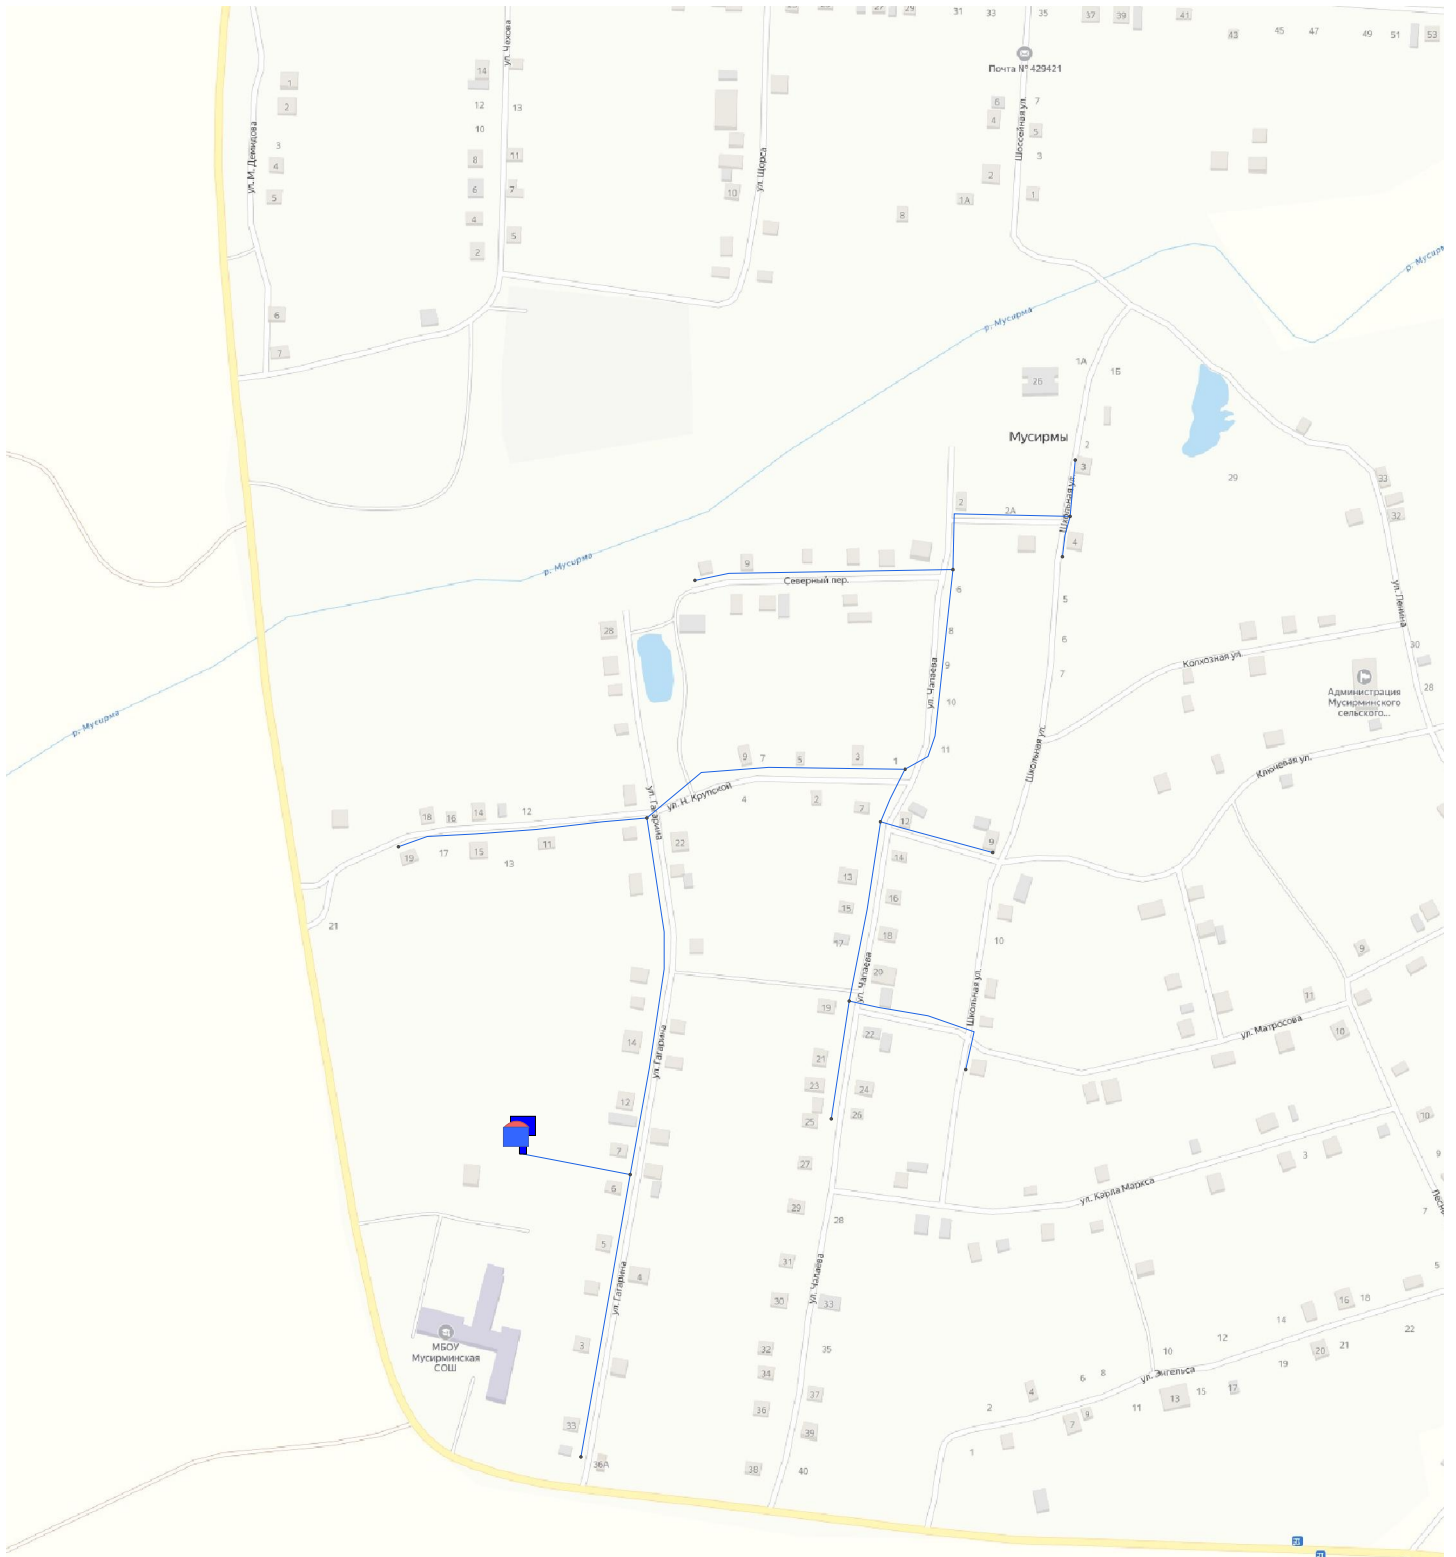

Приложение 34 - Схема сетей водоснабжения с. Мусирмы



Условные обозначения

-  Источник водоснабжения
-  Узел, разветвление
-  Участок водопроводной сети
-  Водонапорная башня