
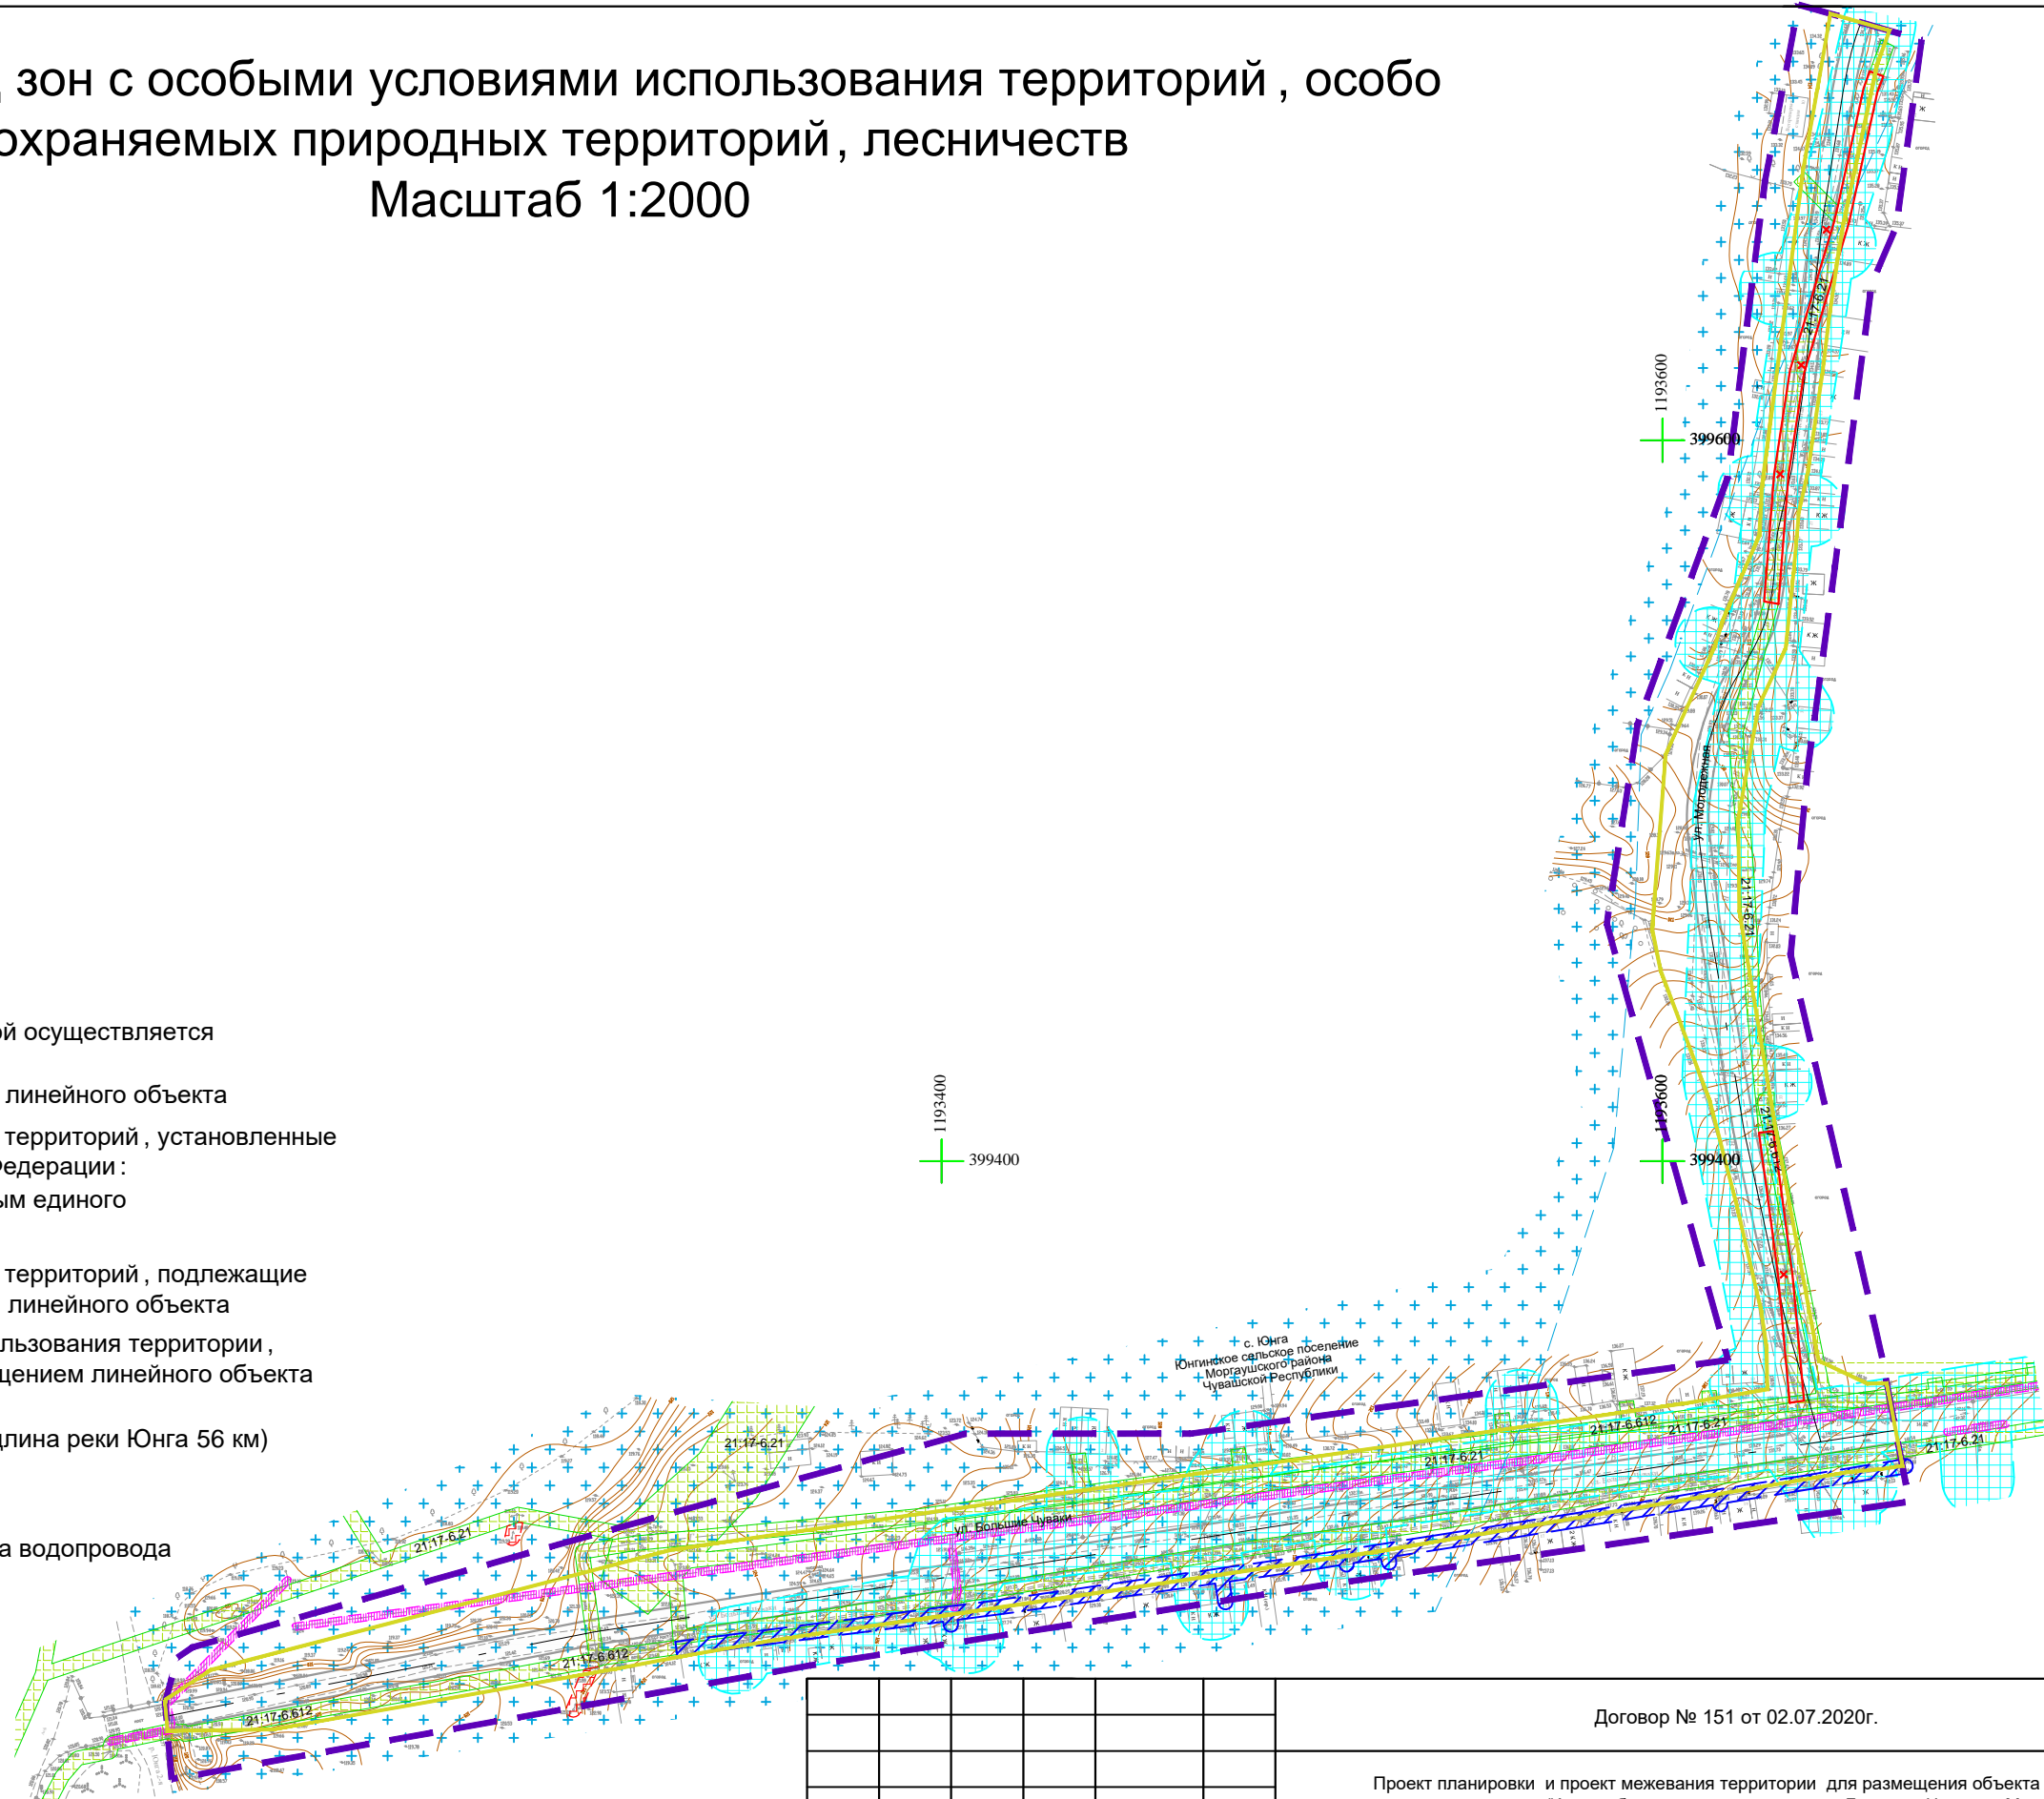


Схема границ зон с особыми условиями использования территорий, особо охраняемых природных территорий, лесничеств

Масштаб 1:2000

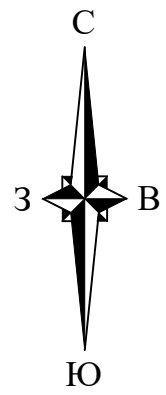

- Условные обозначения:**
- — — — — Граница территории, в отношении которой осуществляется подготовка проекта планировки
 - — — — — Граница зоны планируемого размещения линейного объекта
 - Границы зон с особыми условиями использования территорий, установленные в соответствии с законодательством Российской Федерации:
 - 21:17-6.21 Граница и номер охранной зоны по данным единого государственного реестра недвижимости
 - Границы зон с особыми условиями использования территорий, подлежащие установлению, изменению в связи с размещением линейного объекта
 - x Граница зоны с особыми условиями использования территории, подлежащая изменению в связи с размещением линейного объекта
 - + Водоохранная зона р. Юнга 2-я - 200 м (длина реки Юнга 56 км)
 - | | | | | Нормативная санитарно-защитная полоса водопровода
 - | | | | | Нормативная охранная зона подземной линии связи
 - | | | | | Нормативная охранная вдоль воздушных линий электропередачи 0,4кВ

Примечания:

1. Границы зон планируемого размещения линейных объектов, подлежащих реконструкции в связи с изменением их местоположения, отсутствуют.
3. Границы зон с особыми условиями использования территорий, подлежащие установлению, изменению в связи с размещением линейных объектов, подлежащих реконструкции в связи с их переносом из зон планируемого размещения линейных объектов либо в границах зон планируемого размещения линейных объектов, отсутствуют;
4. Границы особо охраняемых природных территорий, границы лесничеств, отсутствуют;

						Договор № 151 от 02.07.2020г.			
						Проект планировки и проект межевания территории для размещения объекта капитального строительства "Автомобильная дорога по улицам Большие Чуваки и Молодежная в селе Юнга Моргаушского района Чувашской республики »			
Изм.	Кол.уч.	Лист	№ док.	Подпись	Дата	Проект планировки территории Материалы по обоснованию	Стадия	Лист	Листов
ГАП				Садовников В.А.			ППТ	5	6
Нач. отдела				Немова Л.Г.					
Специалист				Андреева Н.В.					
Ген. Директор				Токмолаева Л.И.		Схема границ зон с особыми условиями использования территорий, особо охраняемых природных территорий, лесничеств М 1:2000	ООО "НПП "Инженер"		