


Тротуары слева	
Дорожные ограждения и направляющие устройства слева	
Дорожная разметка слева	
Элементы в плане	
Продольный профиль	□=0


"Чебоксары-Сурское" – д. Пилешкасы  
0,000-0,500

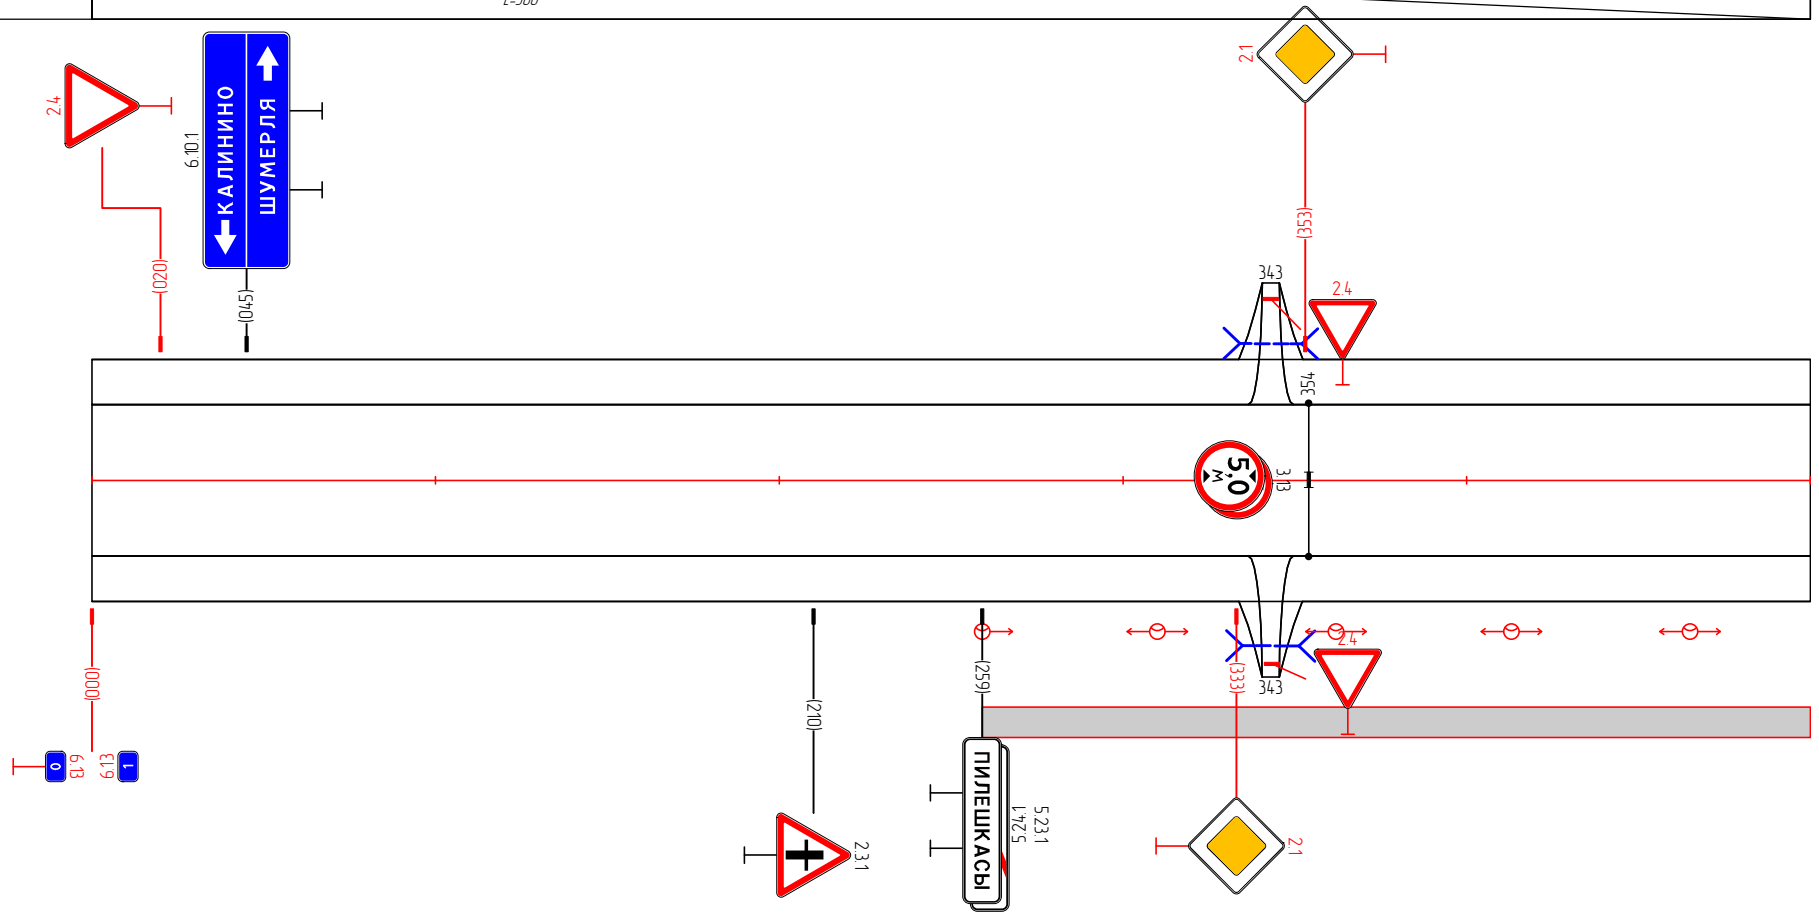


Дорожная разметка	
Дорожные ограждения и направляющие устройства справа	
Тротуары справа	259 - 500, (241 м)

Тротуары слева	
Дорожные ограждения и направляющие устройства слева	
Дорожная разметка слева	
Элементы в плане	
Продольный профиль	□=0


"Чебоксары-Сурское" – д. Пилешкасы  
0,500-1,000

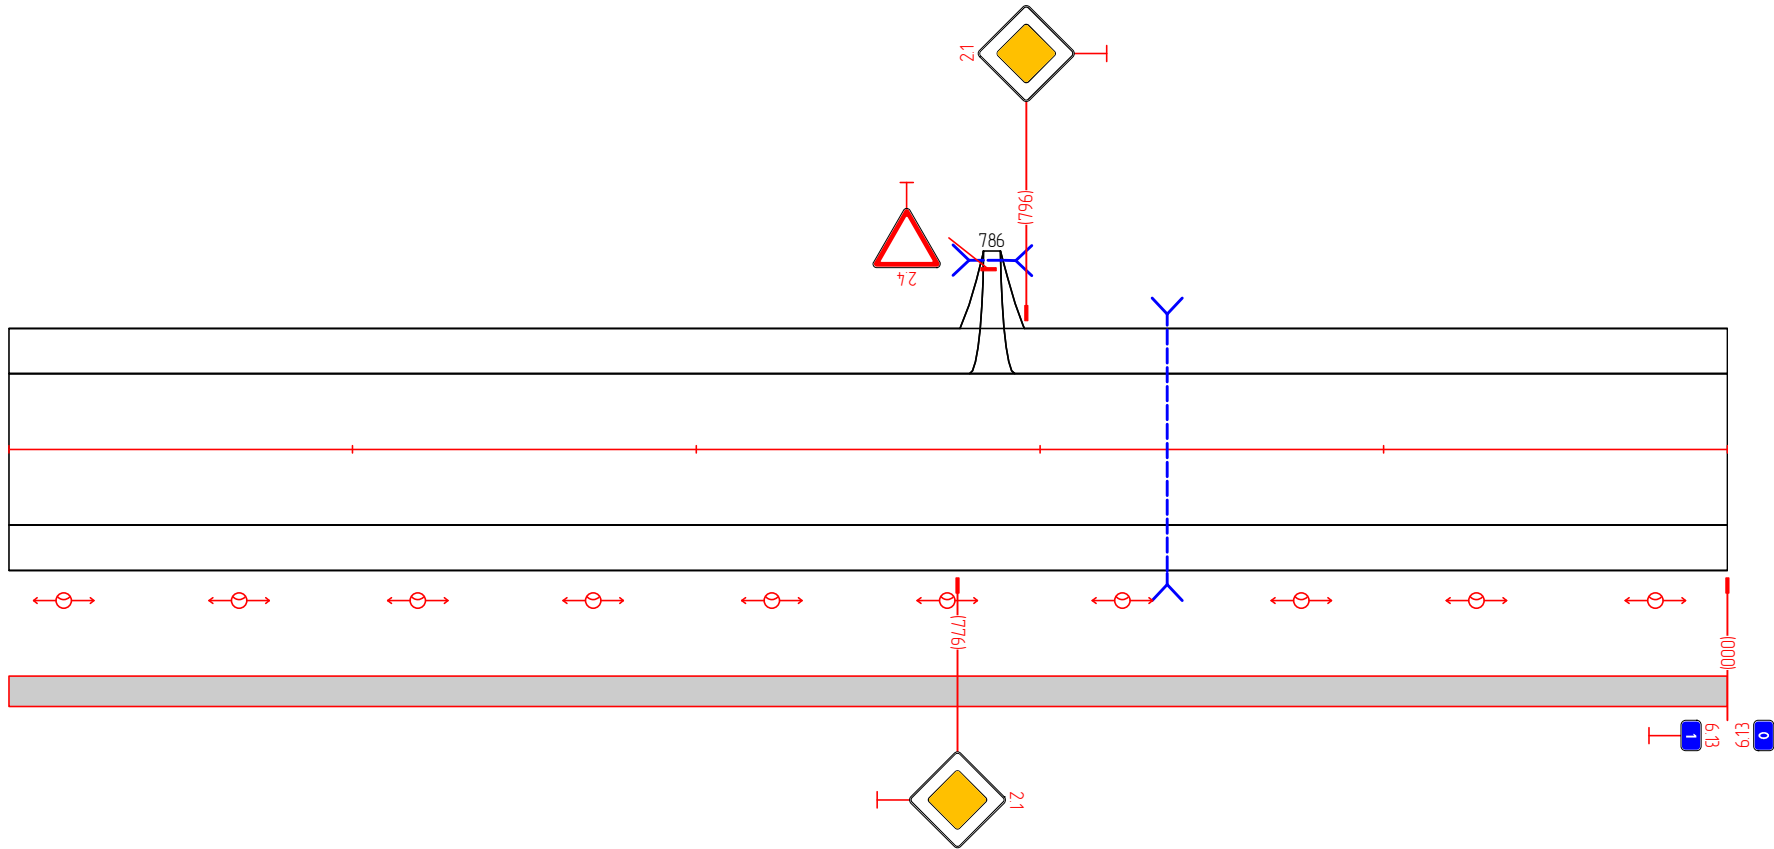

Дорожная разметка	
Дорожные ограждения и направляющие устройства справа	
Тротуары справа	500 - 000, (500 м)

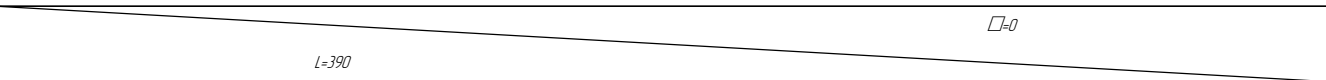Тротуары слева	
Дорожные ограждения и направляющие устройства слева	
Дорожная разметка слева	
Элементы в плане	
Продольный профиль	

"Чебоксары-Сурское" – д. Пилешкасы  
1,000-1,390

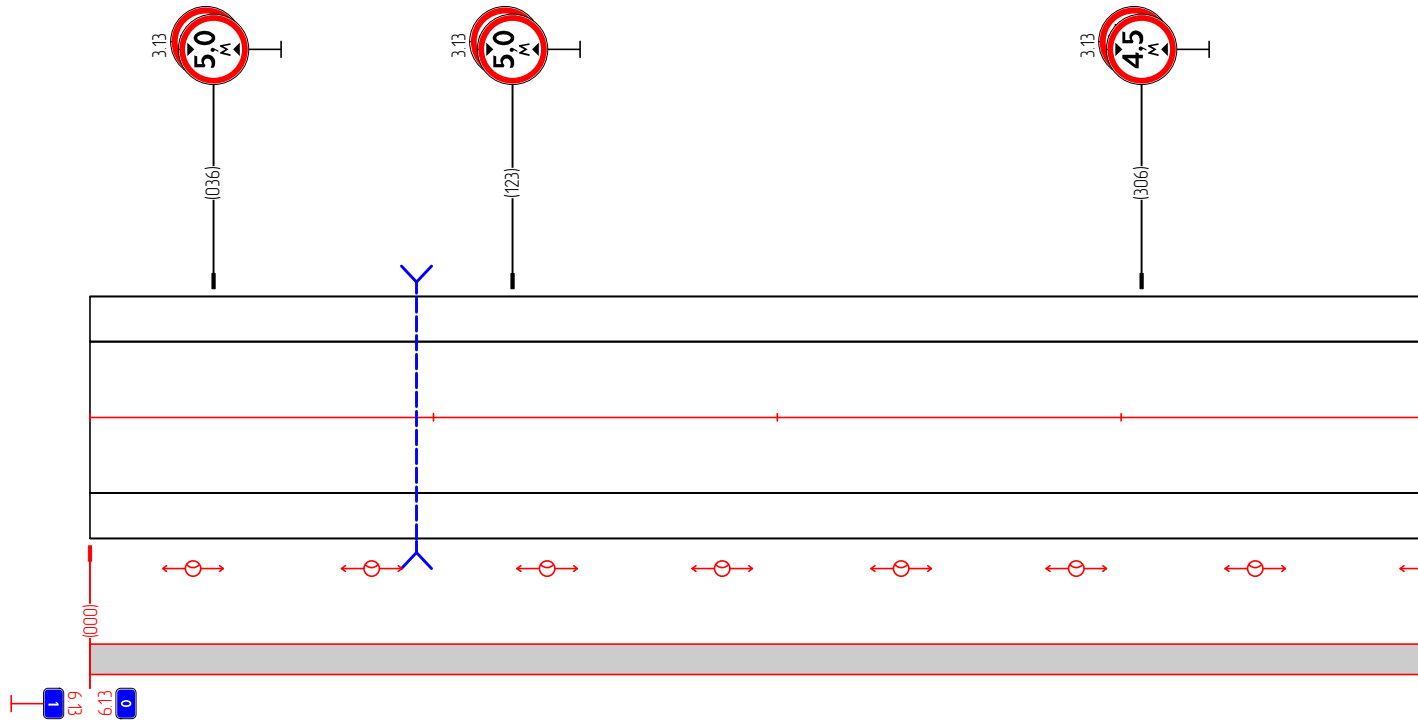

Дорожная разметка	
Дорожные ограждения и направляющие устройства справа	
Тротуары справа	000 - 390, 1390 м