


Разбивочный чертеж красных линий.

Масштаб 1:500

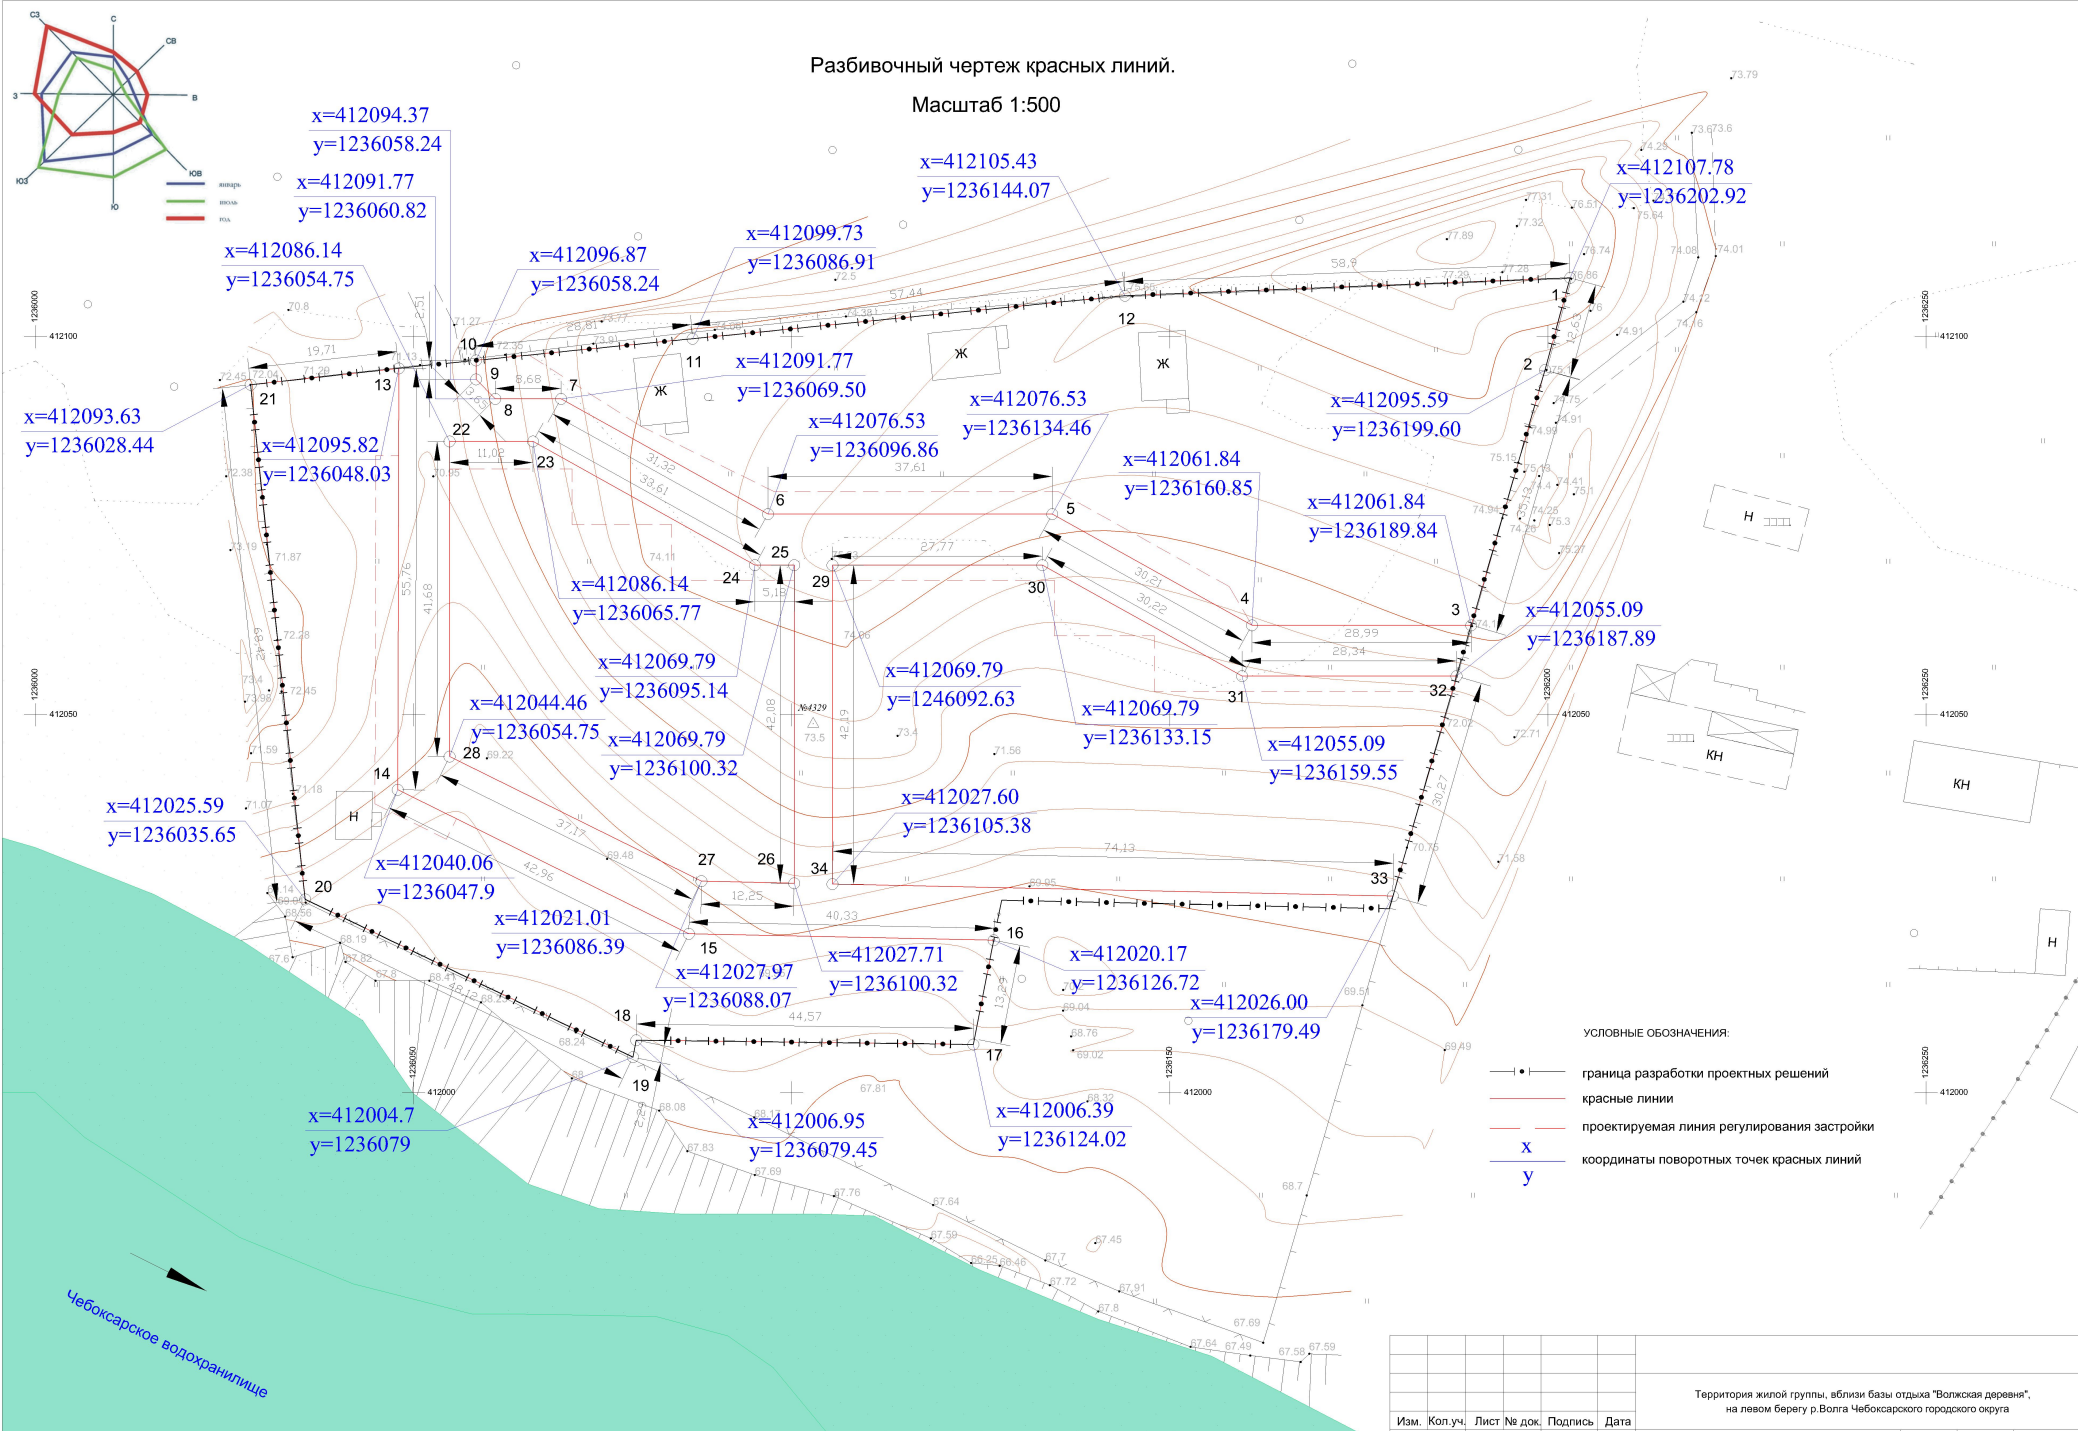

УСЛОВНЫЕ ОБОЗНАЧЕНИЯ:

- граница разработки проектных решений
- красные линии
- проектируемая линия регулирования застройки
- x
 y координаты поворотных точек красных линий

				Территория жилой группы, vicinity базы отдыха "Волжская деревня", на левом берегу р. Волга Чебоксарского городского округа				
Изм.	Коп. уч.	Лист № док.	Подпись	Дата	Проект планировки территории. Основная часть	Стадия	Лист	Листов
	г.АП	Садовников В.А.			Разбивочный чертеж красных линий. Масштаб 1:500	ПП	2	4
	Нач. отдела	Немова Л.Г.						
	Инженер	Моисеев А.С.						
	Н. контр.	Томолаева Л.И.						ООО НПФ "Инженер"