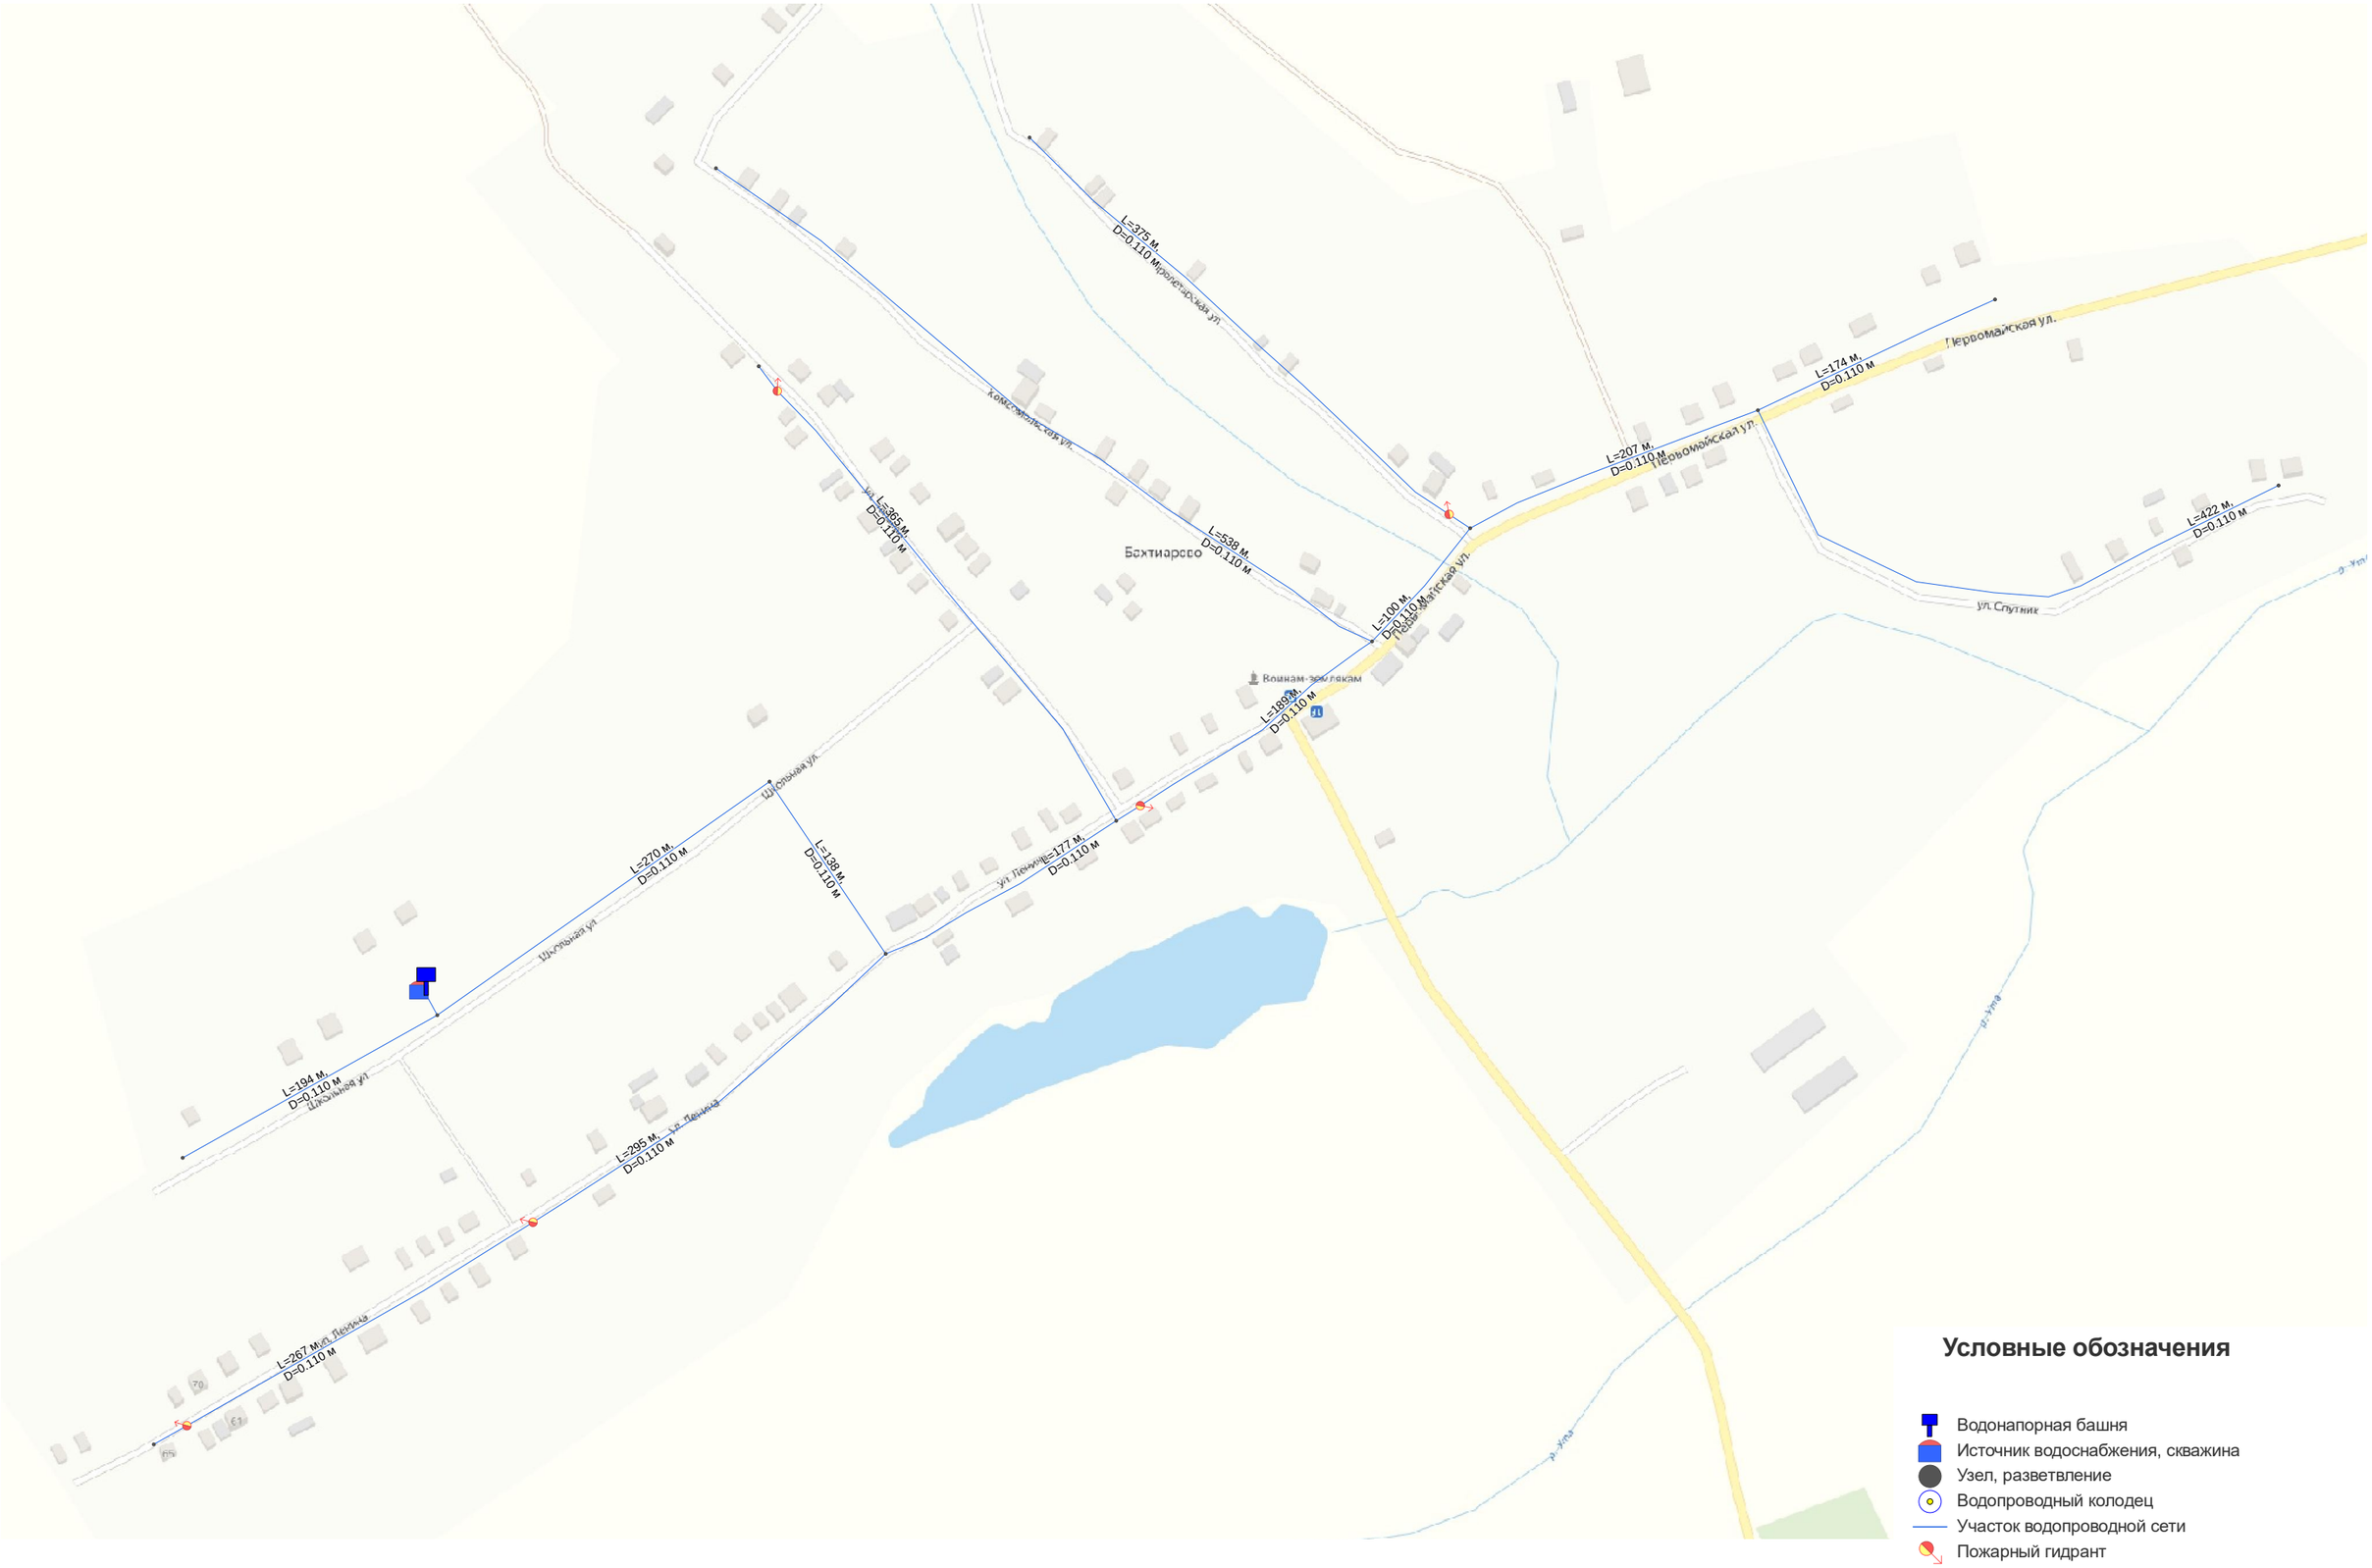Приложение 15 - Схема сетей водоснабжения д. Бахтиарово