


Приложение 24 - Схема сетей водоснабжения с. Челкасы

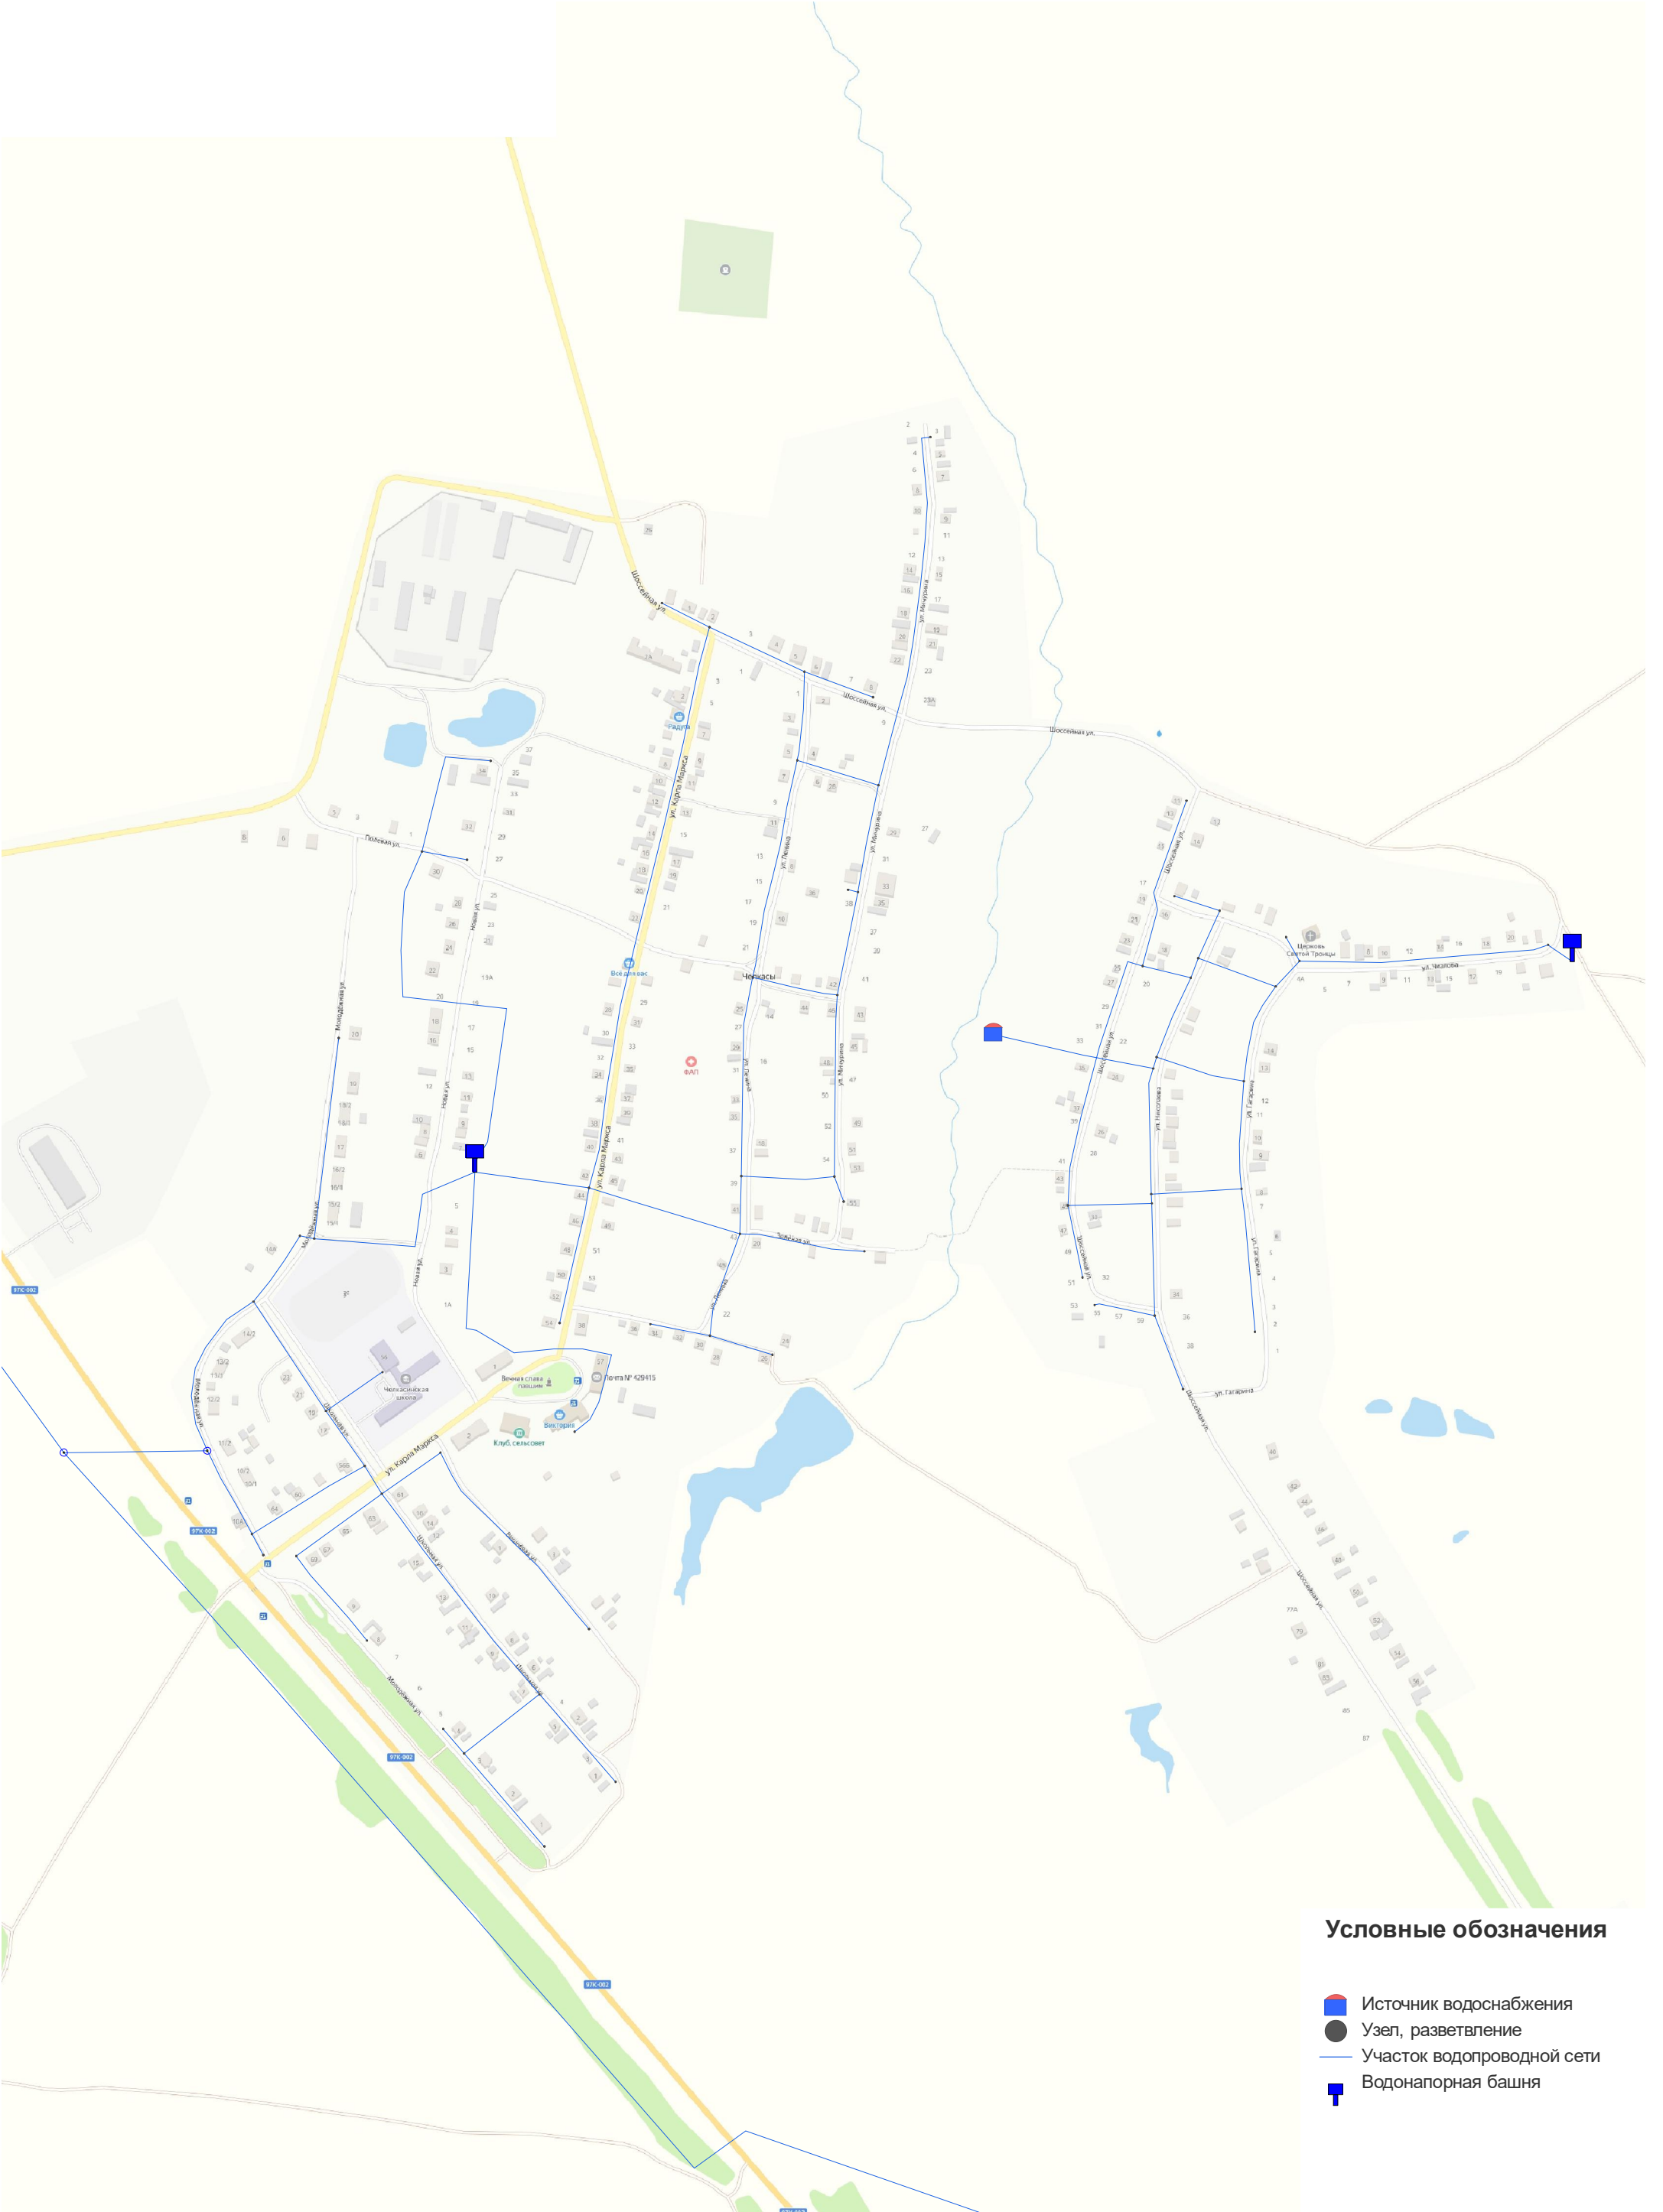

Условные обозначения

- Источник водоснабжения
- Узел, разветвление
- Участок водопроводной сети
- Водонапорная башня