


### Условные обозначения

- - - Граница разработки проекта планировки и межевания территории группы жилых домов в соответствии с техническим заданием на проектирование
- Красная линия застройки

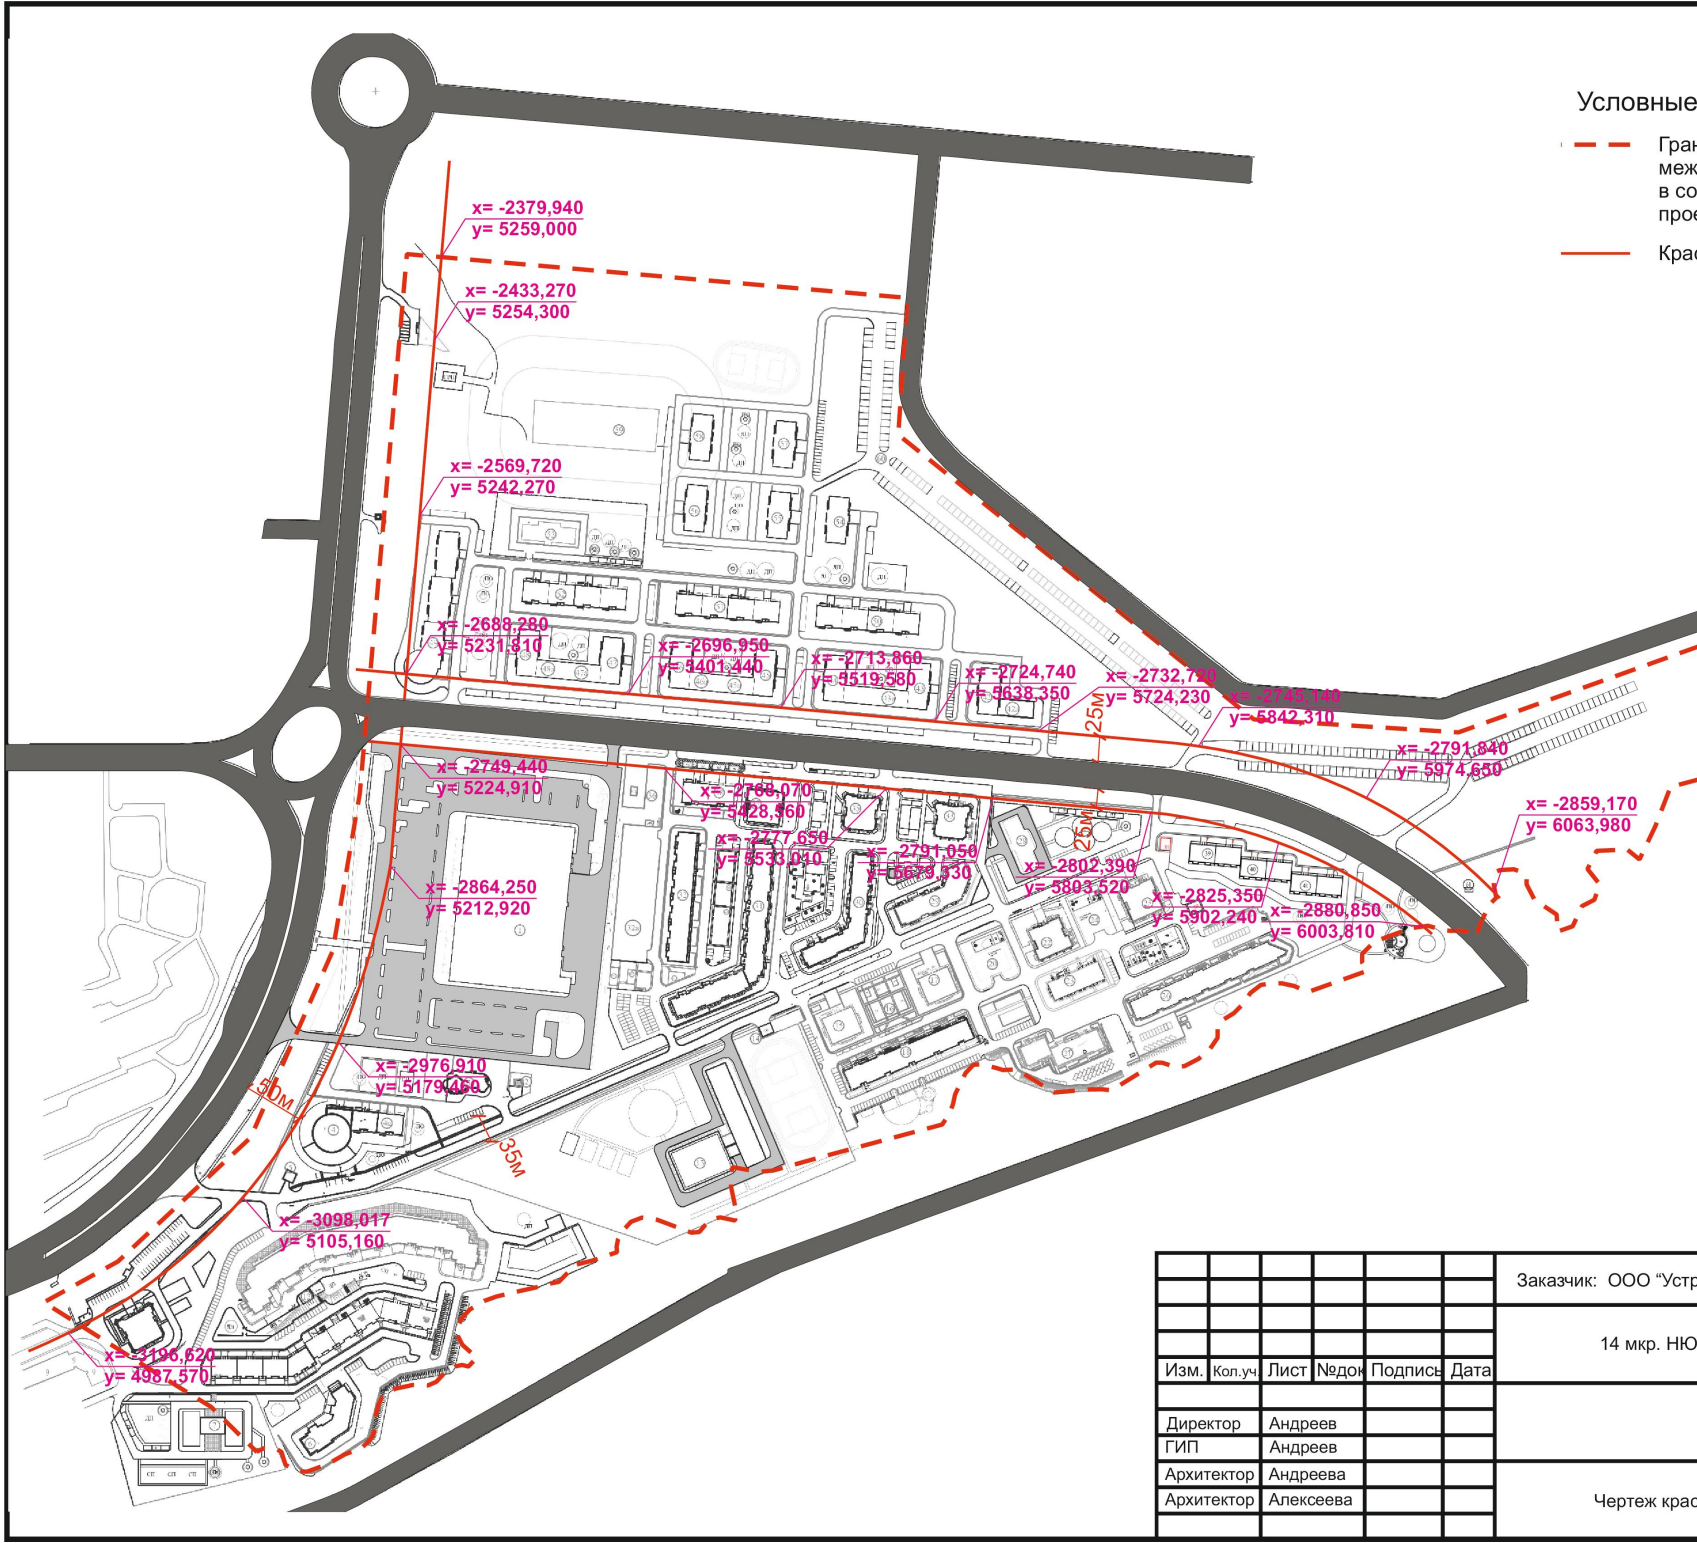

						Заказчик: ООО "Устра"		
						14 мкр. НЮР г. Чебоксары Чувашской Республики		
Изм.	Кол.уч.	Лист	№док	Подпись	Дата			
Директор	Андреев					Стадия	Лист	Листов
ГИП	Андреев					ППТ		
Архитектор	Андреева					Чертеж красных линий		
Архитектор	Алексеева							