


Тротуары слева	
Дорожные ограждения и направляющие устройства слева	
Дорожная разметка слева	
Элементы в плане	
Продольный профиль	


«Сура» – Верхний Магарин – Триер» – Нижний Магарин»  
0,000–0,500

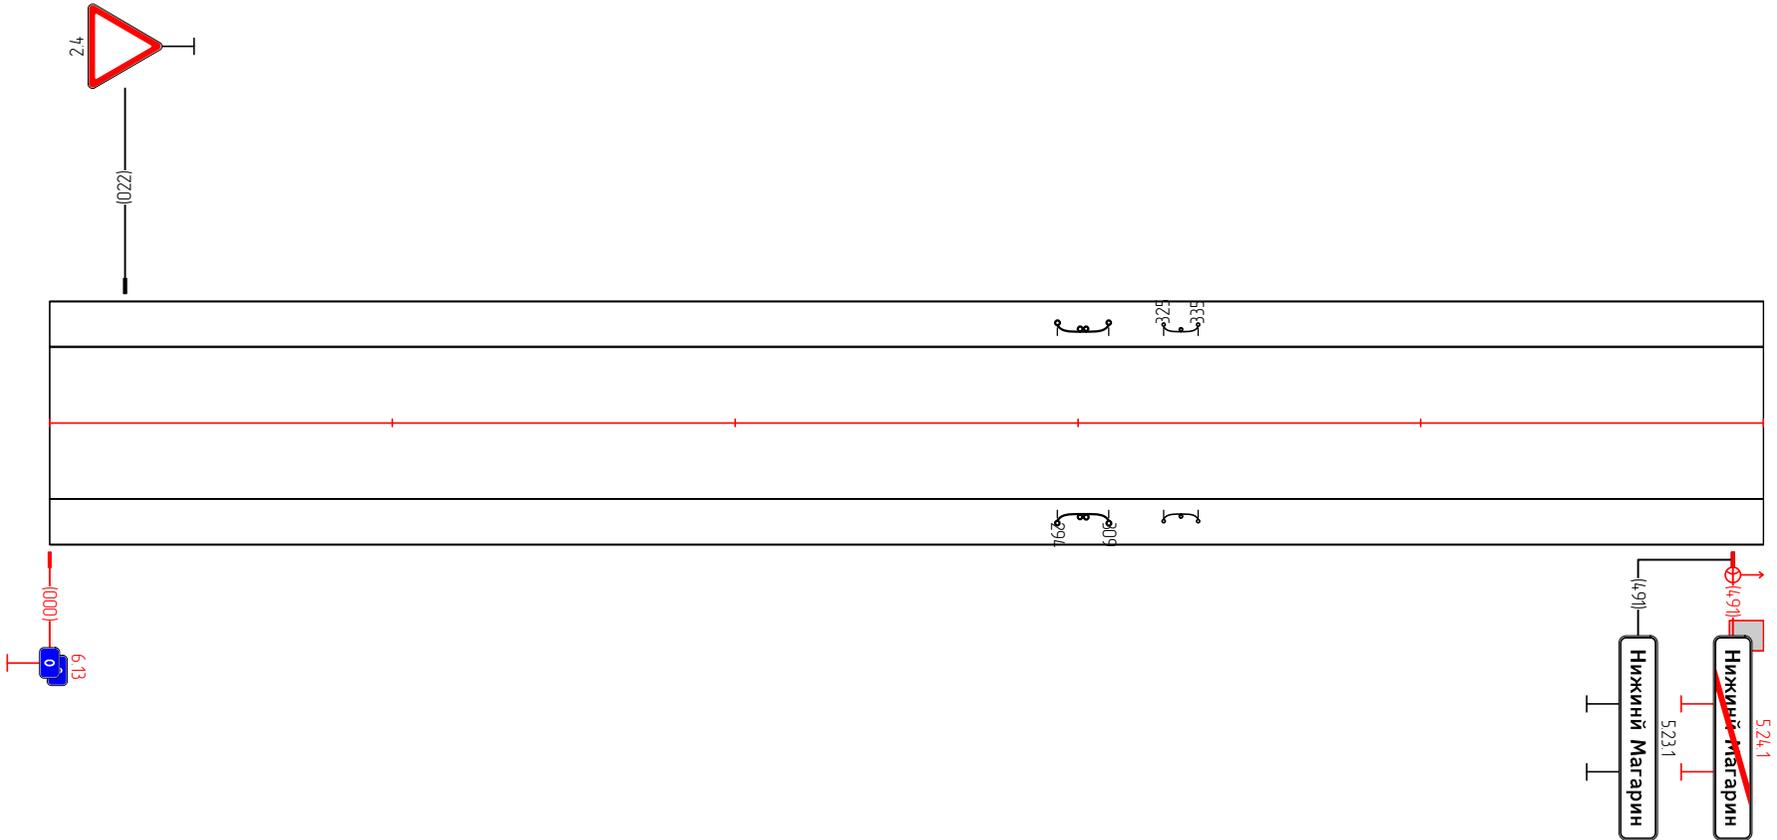

Дорожная разметка	
Дорожные ограждения и направляющие устройства справа	
Тротуары справа	

Тротуары слева	
Дорожные ограждения и направляющие устройства слева	
Дорожная разметка слева	
Элементы в плане	R=12, L=536 537
Продольный профиль	□-0 L=39

«Сура» – Верхний Магарин – Триер» – Нижний Магарин»  
0,500-0,539

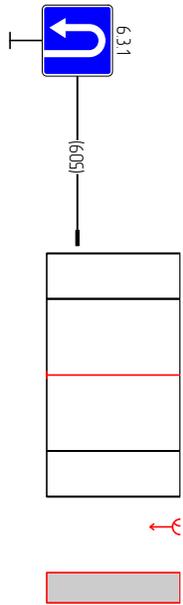

Дорожная разметка	
Дорожные ограждения и направляющие устройства справа	
Тротуары справа	500 - 539, (39 м)