
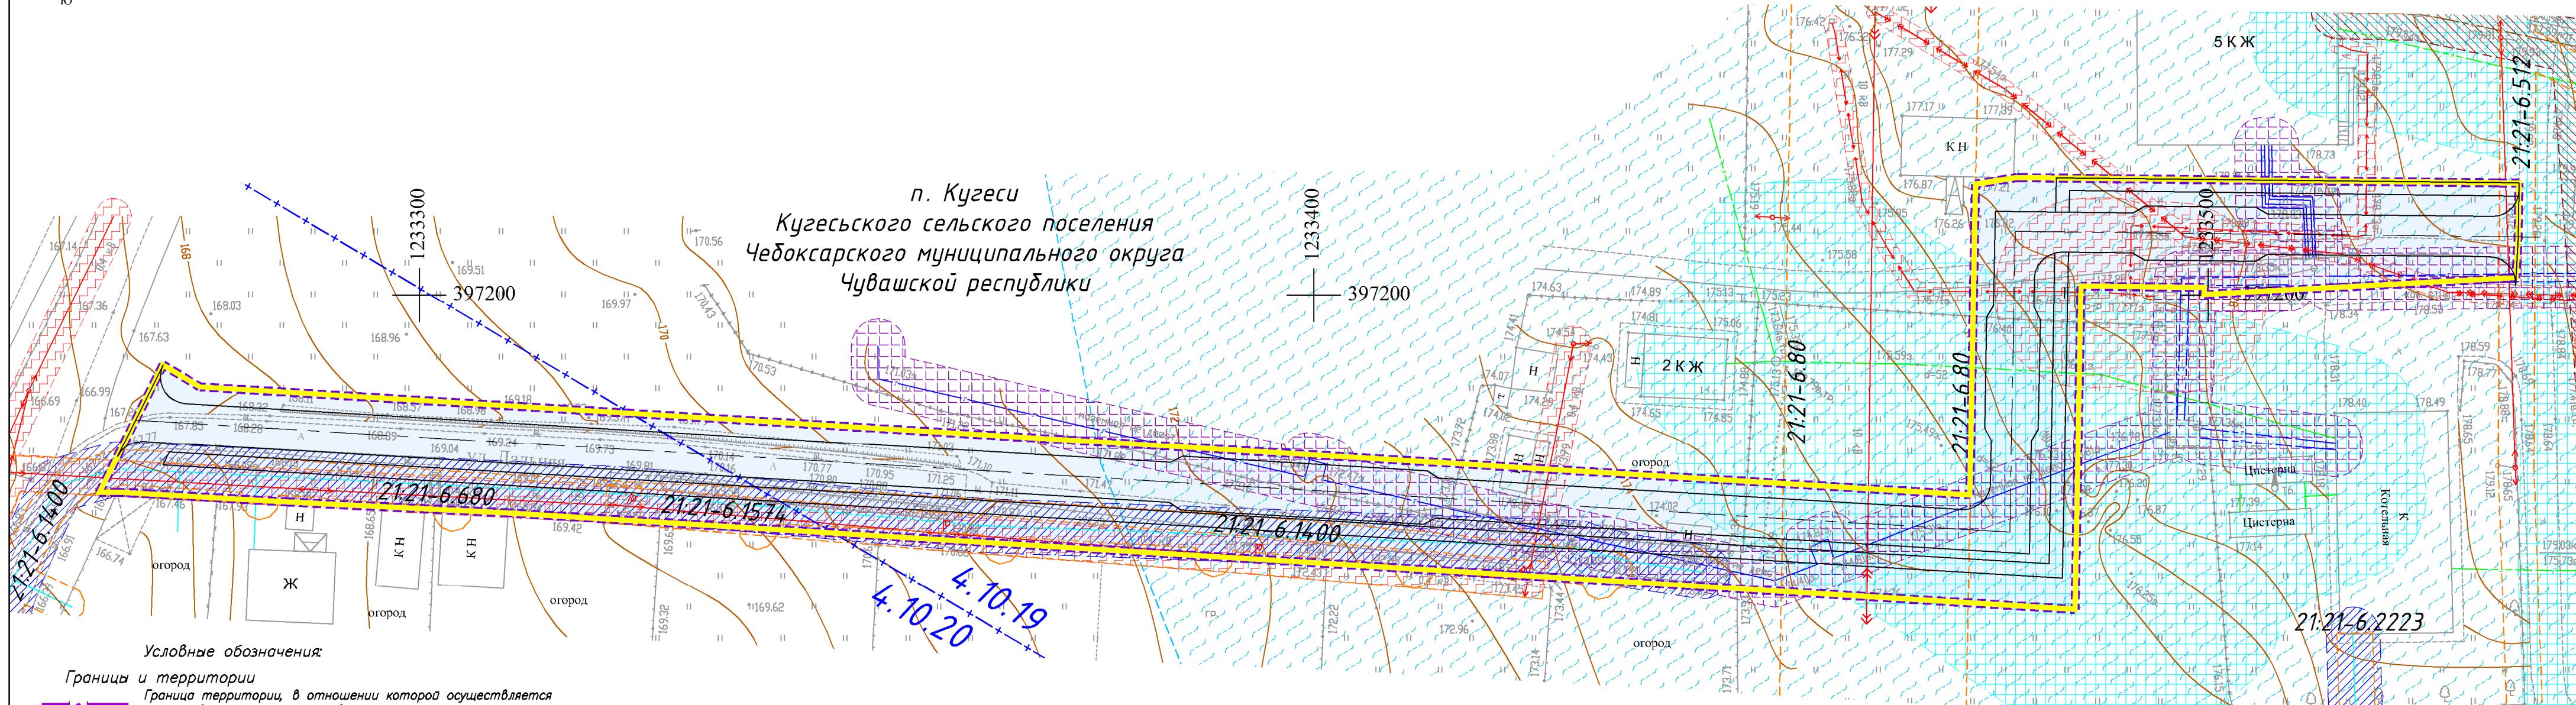


Схема границ зон с особыми условиями использования территорий, особо охраняемых природных территорий, лесничеств.
М 1:500

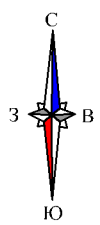

Условные обозначения:

- Границы и территории**
 - - - - - Граница территории, в отношении которой осуществляется подготовка проекта планировки
 - - - - - Граница зоны планируемого размещения линейных объектов

- Границы зон с особыми условиями использования территорий установленные в соответствии с законодательством Российской Федерации:**
- 21-21-6.895 Зона санитарной охраны III пояса водозаборной скважины №1/75, расположенной по адресу ЧР, Кугесьское с/пос, п. Кугеси, ул. Первомайская, 14
 - 21-21-6.80 Зона с особыми условиями использования территории (охранная зона производственно-технологического комплекса – воздушная линия электропередачи – 10 кВ № 208 "СПТУ" от подстанции "Кугесьская" 10 кВ)
 - 21-21-6.1574 Зона с особыми условиями использования территории (охранная зона электросетевого комплекса ВЛИ-0,4 кВ к жилому дому №1 по ул. Дальняя пос. Кугеси Чебоксарского района Чувашской Республики)
 - 21-21-6.680 Охранная зона электросетевого комплекса – ВЛИ 0,4 кВ к жилому дому №6 по ул.Дальняя п.Кугеси Чебоксарского р-а ЧР
 - 21-21-6.1400 Охранная зона: Газоснабжение ул.Дальняя, ул.Кедровая, ул.Весенняя, ул.Светлая пос.Кугеси Чебоксарского района Чувашской Республики.Газопровода среднего и низкого давлений. ГРПШ
 - 21-21-6.512 Охранная зона электросетевого комплекса ТП №54 ВЛ-0,4 кВ, КЛ-0,4 кВ п. Кугеси, ул. Первомайская, 14 корп.9
 - 21-21-6.2223 Охранная зона газораспределительной сети – газоснабжение к котельной дома-интерната ул. Первомайская, п. Кугеси Чебоксарского района ЧР

Нормативные санитарно-защитные и охранные зоны

- 10, 10 Нормативная санитарно-защитная полоса водопровода
- 3, 3 Нормативная охранный зона теплосетей
- 3, 3 Нормативная охранный зона самотечной (бытовой) канализации
- 3, 3 Нормативная охранный зона газопровода
- 2, 2 Нормативная охранный зона ВЛ 0,4кВ
- 2, 2 Нормативная охранный зона КЛ 0,4кВ и 10 кВ

4.10.19 Границы 4 подзоны приаэродромной территории аэродрома Чебоксары

Примечания:

1. Границы зон планируемого размещения линейных объектов, подлежащих реконструкции в связи с изменением их местоположения, отсутствуют.
2. Границы зон с особыми условиями использования территории, подлежащие установлению, изменению в связи с размещением линейных объектов, подлежащих реконструкции в связи с их переносом из зон планируемого размещения линейных объектов либо в границах зон планируемого размещения линейных объектов, отсутствуют.
3. Границы особо охраняемых природных территорий отсутствуют.
4. Граница разработки проекта планировки территории входит – в состав приаэродромной территории аэродрома Чебоксары (частично 4.10.19, 4.10.20, полностью 3.1, 5, 6 подзоны)

					Договор N 63 от 14.06.2023г.			
					Документация по планировке территории, предусматривающей размещение линейного объекта "Автомобильная дорога по улице Дальняя п. Кугеси"			
Изм.	Кол.уч.	Лист	Док.	Подпись	Дата	Статус	Лист	Листов
						Проект планировки территории (Материалы по обоснованию)	ППТ	5 / 7
Нач.отдела	Немова Л.Г.					Схема границ зон с особыми условиями использования территорий, особо охраняемых природных территорий, лесничеств. М 1:500	ООО "НПП "Инженер"	
Инж.проект.	Андреева							
Н. контр.	Токмолаева							