

Проект межевания территории
прилегающей к д. Вурманкасы
Лапсарского сельского поселения
Чебоксарского района Чувашской Республики

Том III

Межевание территории

Часть II

Материалы по обоснованию

2022 г.

Заказчик : Администрация Лапсарского сельского поселения
Чебоксарского района Чувашской Республики

Исполнитель : Мастерская В.К. Андреева
Свидетельство о государственной регистрации
№ 317213000023530 от 24.04.2017

Проект межевания территории
прилегающей к д. Вурманкасы
Лапсарского сельского поселения
Чебоксарского района Чувашской Республики

Том III

Межевание территории
Часть II
Материалы по обоснованию

Директор

ГИП



В.К.Андреев

В.К.Андреев

2022 г.

**Проект межевания территории, прилегающей к д. Вурманкасы
Лапсарского сельского поселения Чувашской Республики**

ТОМ III. МЕЖЕВАНИЕ ТЕРРИТОРИИ

ЧАСТЬ II. МАТЕРИАЛЫ ПО ОБОСНОВАНИЮ

Заказчик: Администрация Лапсарского сельского поселения
Чебоксарского района Чувашской Республики

Исполнитель: Мастерская В.К. Андреева

Авторский коллектив:

Главный архитектор проекта _____ О.А.Андреева
Главный инженер проекта _____ В.К.Андреев
Руководитель группы архитекторов _____ Е.В.Николаева
Ведущий инженер-проектировщик по теплоснабжению и вентиляции В.Никитин
Инженер-проектировщик по водоснабжению и канализации Ф.Н.Миронов
Инженер-проектировщик по электроснабжению _____ Ю.В.Баранов


ЧАСТЬ 2. ГРАФИЧЕСКАЯ ЧАСТЬ ПО МЕЖЕВАНИЮ ТЕРРИТОРИИ

Номер листа	Наименование
1	Чертёж границ существующих земельных участков
2	Чертеж границ зон с особыми условиями использования территорий
3	Чертёж местоположения существующих объектов капитального строительства



Инв. N подл. Подпись и дата Взам. инв. N

Заказчик: Администрация Лапсарского сельского поселения Чебоксарского Района ЧР -18											
Проект межевания территории, прилегающей к д.Вурманкасы Лапсарского сельского поселения Чебоксарского Района ЧР											
Изм.	Кол.уч.	Лист	N док.	Погн.	Дата						
ГИП	Андреев										
Архитект.	Николаева										
Зоны с особыми условиями использования территории					<table border="1"> <tr> <td>Стадия</td> <td>Лист</td> <td>Листов</td> </tr> <tr> <td>ППТ</td> <td>2</td> <td></td> </tr> </table>	Стадия	Лист	Листов	ППТ	2	
Стадия	Лист	Листов									
ППТ	2										
					Мастерская В.К.Андреева						

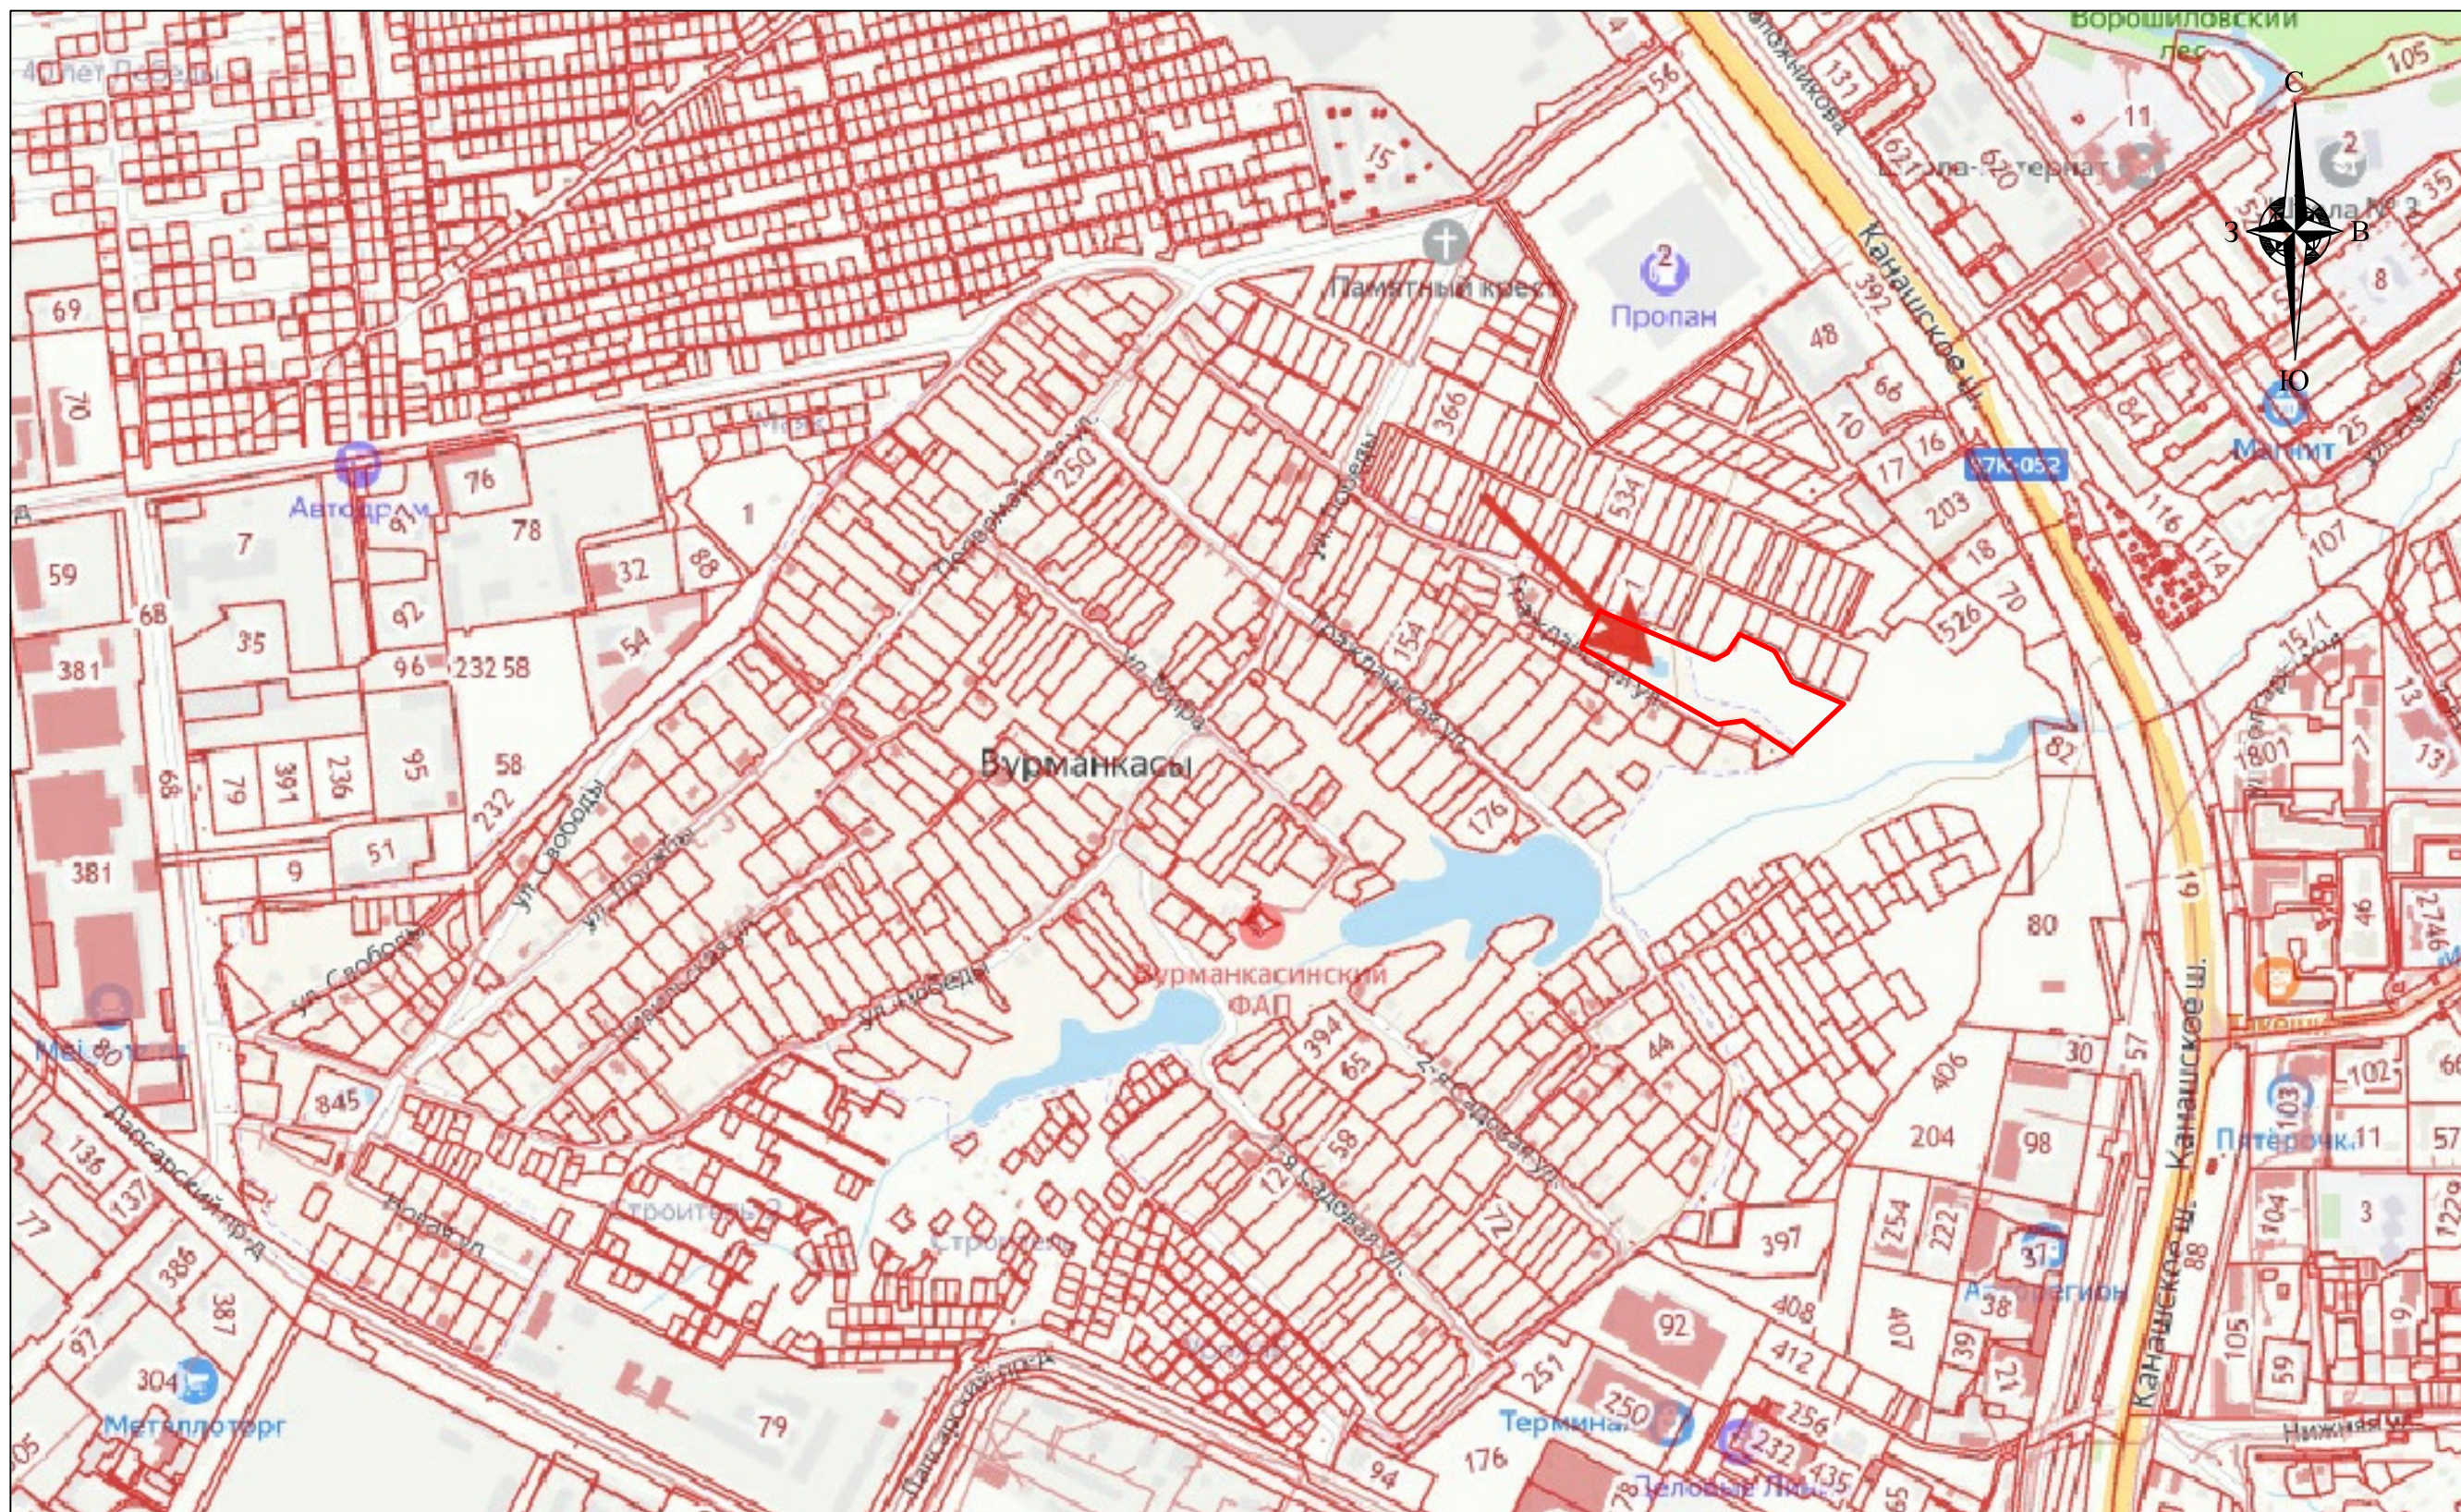

Инв. N подл. Подпись и дата. Взам. инв. N

Заказчик: Администрация Лапсарского сельского поселения Чебоксарского Района ЧР -18											
Проект межевания территории, прилегающей к д.Вурманкасы Лапсарского сельского поселения Чебоксарского Района ЧР											
Изм.	Кол.уч.	Лист	N док.	Подп.	Дата						
ГИП	Андреев			<i>[Signature]</i>							
Архитект.	Николаева			<i>[Signature]</i>							
Чертеж границ существующих земельных участков.					<table border="1"> <tr> <td>Стадия</td> <td>Лист</td> <td>Листов</td> </tr> <tr> <td>ППТ</td> <td>1</td> <td></td> </tr> </table>	Стадия	Лист	Листов	ППТ	1	
Стадия	Лист	Листов									
ППТ	1										
					Мастерская В.К.Андреева						



Инв. N подл. Подпись и дата Взам. инв. N

						Заказчик: Администрация Лапсарского сельского поселения Чебоксарского Района ЧР -18		
						Проект межевания территории, прилегающей к д.Вурманкасы Лапсарского сельского поселения Чебоксарского Района ЧР		
Изм.	Кол.уч.	Лист	N док.	Погн.	Дата	Стадия	Лист	Листов
						ППТ	3	
ГИП	Андреев					Чертеж местоположения существующих объектов капитального строительства		
Архитект.	Николаева							
						Мастерская В.К.Андреева		