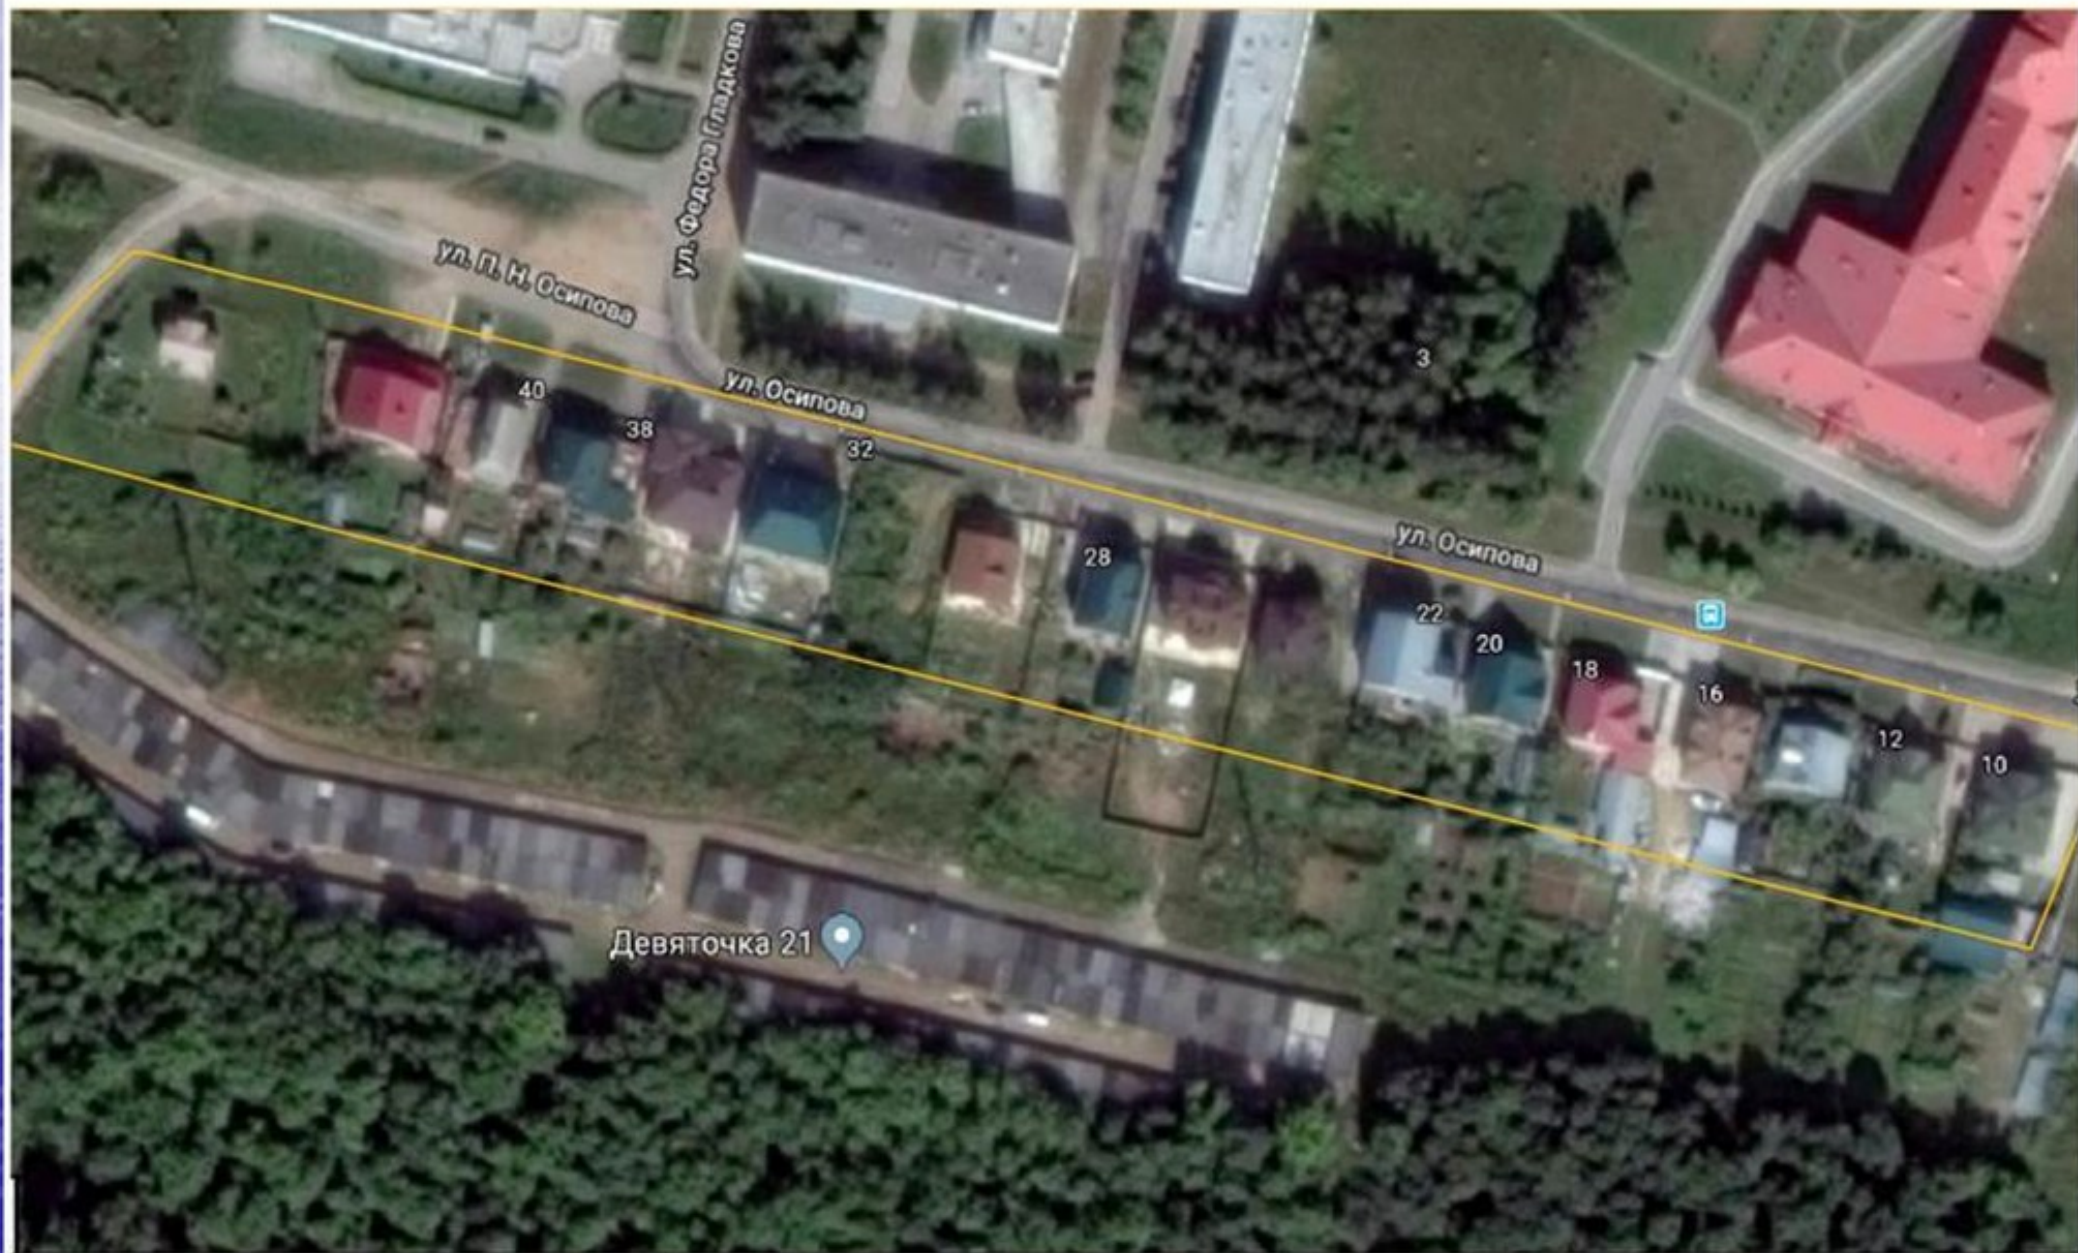


**Документация по  
планировке территории  
(проект межевания  
территории), ограниченной  
ул. П.Н. Осипова,  
пр. Авторемонтный,  
ГСК «Луч» г. Чебоксары.**



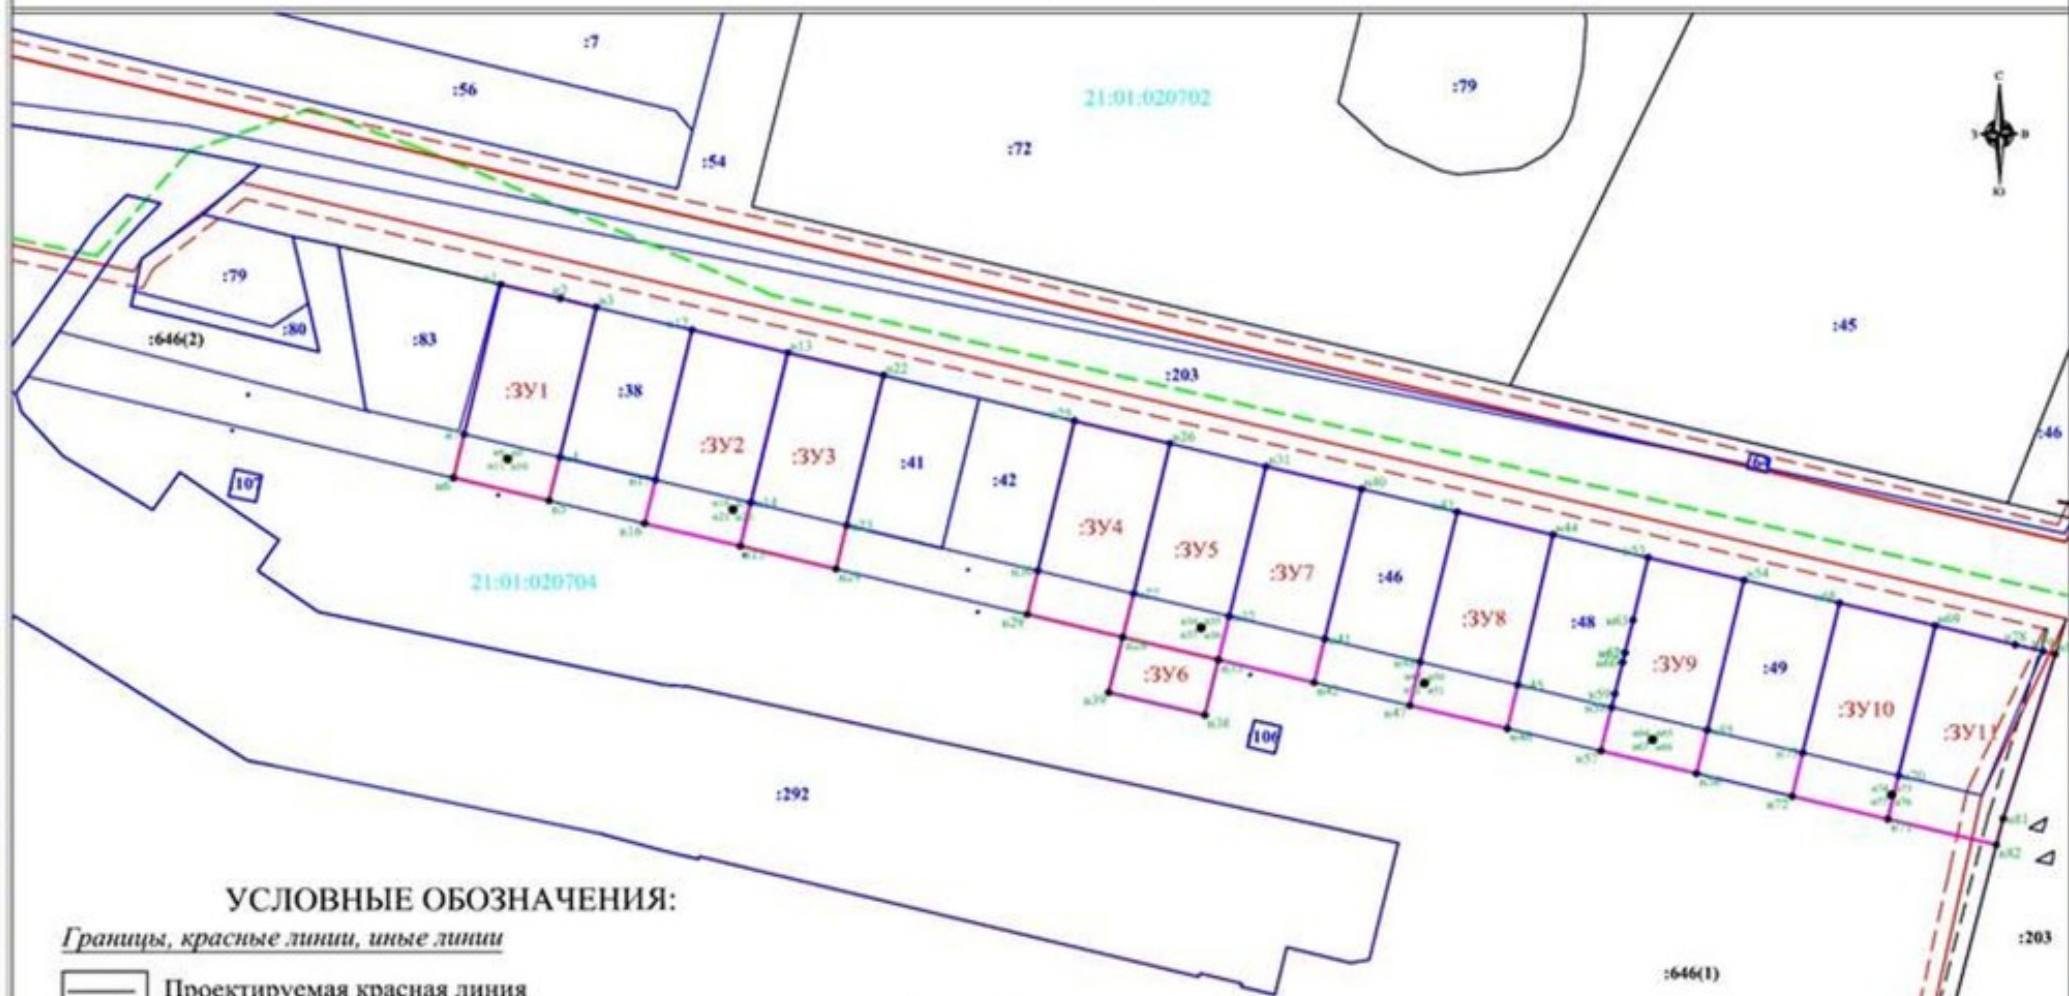
# Граница разработки документации по планировке территории








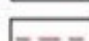


# Границы существующих и образуемых земельных участков


Чертеж межевания территории



 
## УСЛОВНЫЕ ОБОЗНАЧЕНИЯ:

*Границы, красные линии, иные линии*

-  Проектируемая красная линия
-  Линия отступа от проектируемой красной линии
-  Существующая красная линия
-  Линия отступа от существующей красной линии
-  Граница земельного участка, установленная в соответствии с федеральным законодательством, включенная в ЕГРН
-  Граница кадастровых кварталов

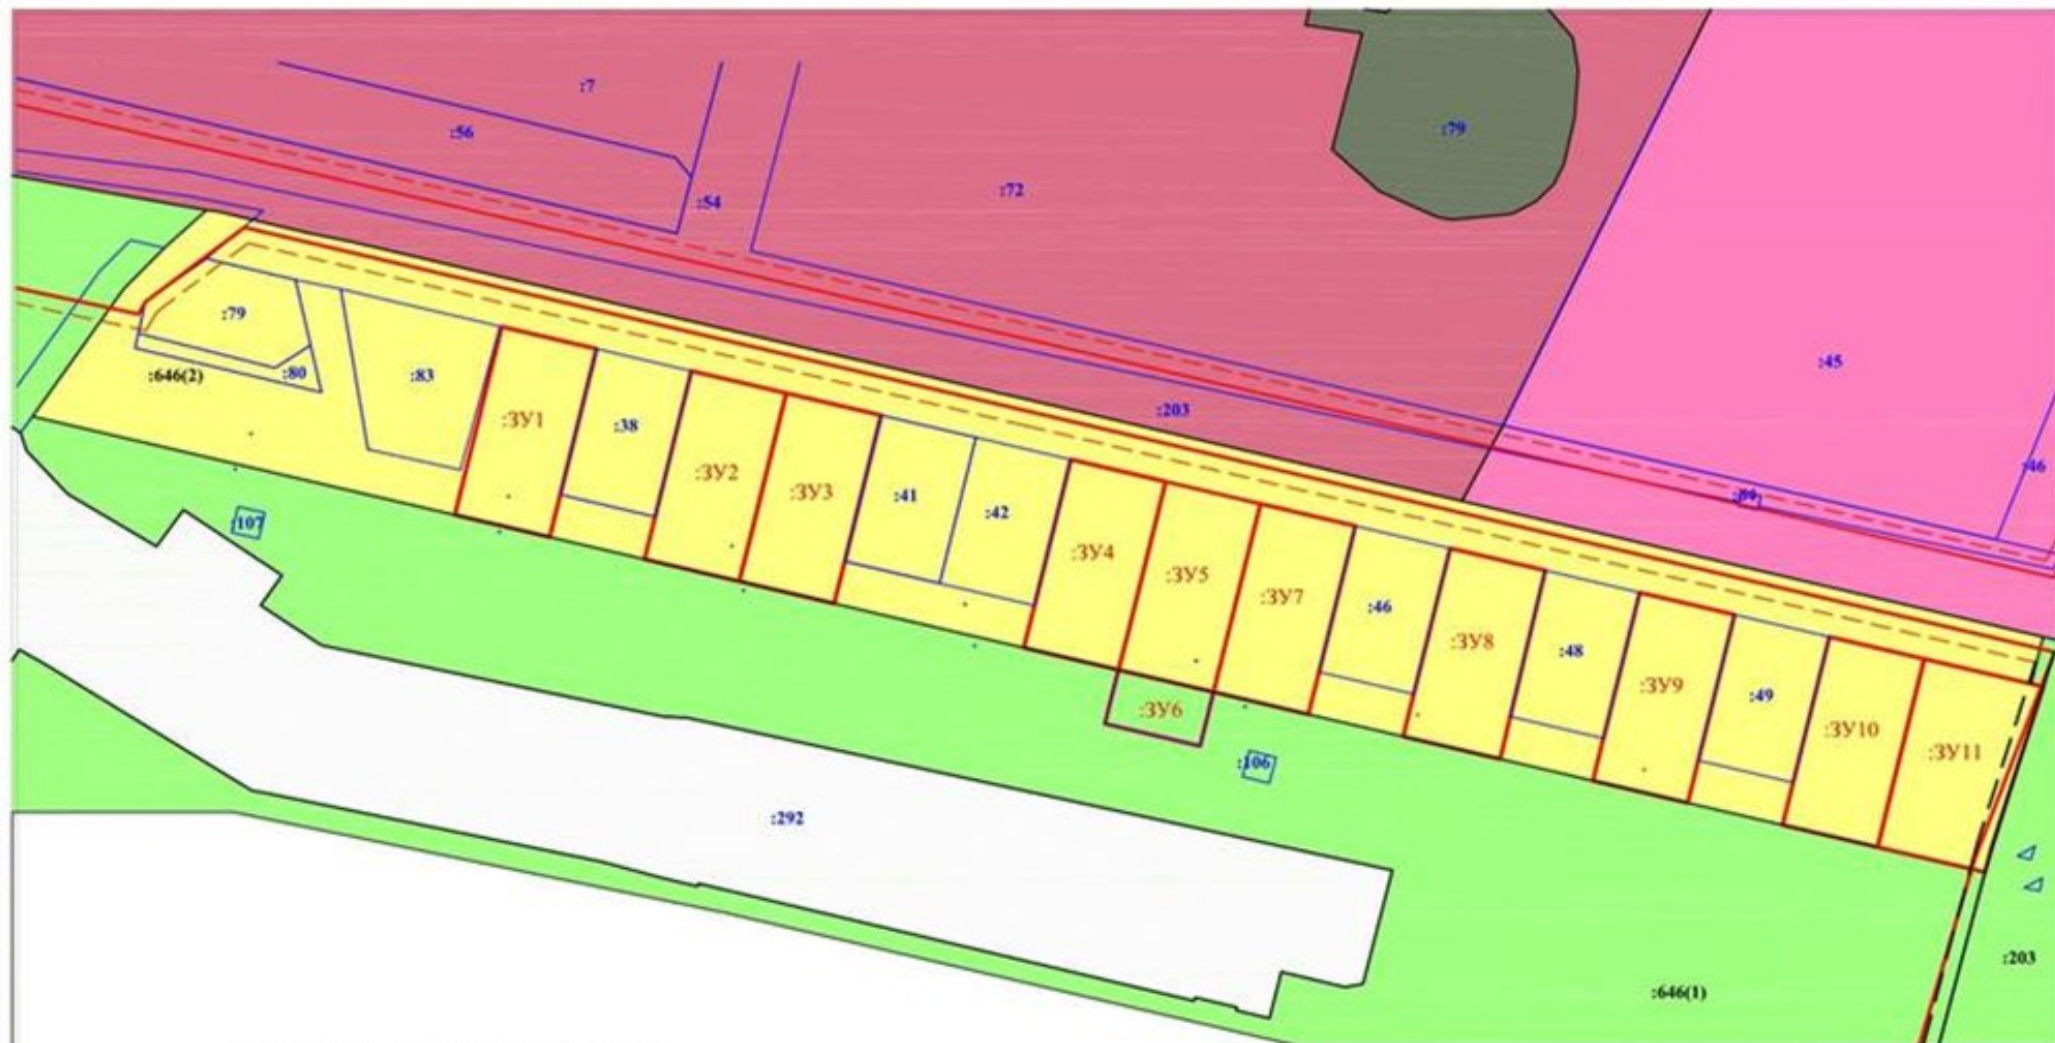
-  Граница образуемых земельных участков

*Иные элементы оформления*

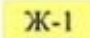
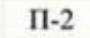
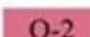
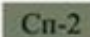
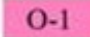
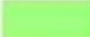
- :646(1)** Обозначение уточняемого многоконтурного земельного участка
- :3Y1** Обозначение образуемого земельного участка
-  и1 Обозначение новой характерной точки границы образуемого земельного участка
- 21:01:020704** Обозначение номера кадастрового квартала
- :51** Обозначение кадастрового номера земельного участка



# Зонирование территории



## УСЛОВНЫЕ ОБОЗНАЧЕНИЯ:

- |   |  |   |  |
|---|--|---|--|
|  Ж-1 | Зона застройки индивидуальными жилыми домами                           |  П-2  | Коммунально-складская зона   |
|  О-2 | Зона размещения объектов социального и коммунально-бытового назначения |  Сп-2 | Зона специального назначения, связанная с государственными объектами |
|  О-1 | Зона делового, общественного и коммерческого назначения                |       | Территория общего пользования  |

# Существующие и проектируемые красные линии

