


**Проект планировки и проект
межевания территории, ограниченной
улицами Короленко, Парижской
Коммуны, набережной реки Сугутка**

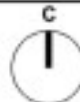





УСЛОВНЫЕ ОБОЗНАЧЕНИЯ

Границы и красные линии

- граница разработки проекта планировки и проекта межевания территории в соответствии с муниципальным контрактом №96 от 28.05.2014 года
- проектируемые красные линии
- поворотная точка красной линии

- координаты поворотной точки красной линии с указанием порядкового номера

Здания и сооружения

- здания, строения, жилой комплекс проектируемые

Территории


- озеро


Улично-дорожная сеть и пешеходные связи

- дороги, улицы и проезды в границах красных линий
- внутрисекторные проезды, подъезды к зданиям и сооружениям, вне границ красных линий
- пешеходные дорожки и тротуары / велодорожки

Иные элементы оформления

- река / русло заключенная в трубу

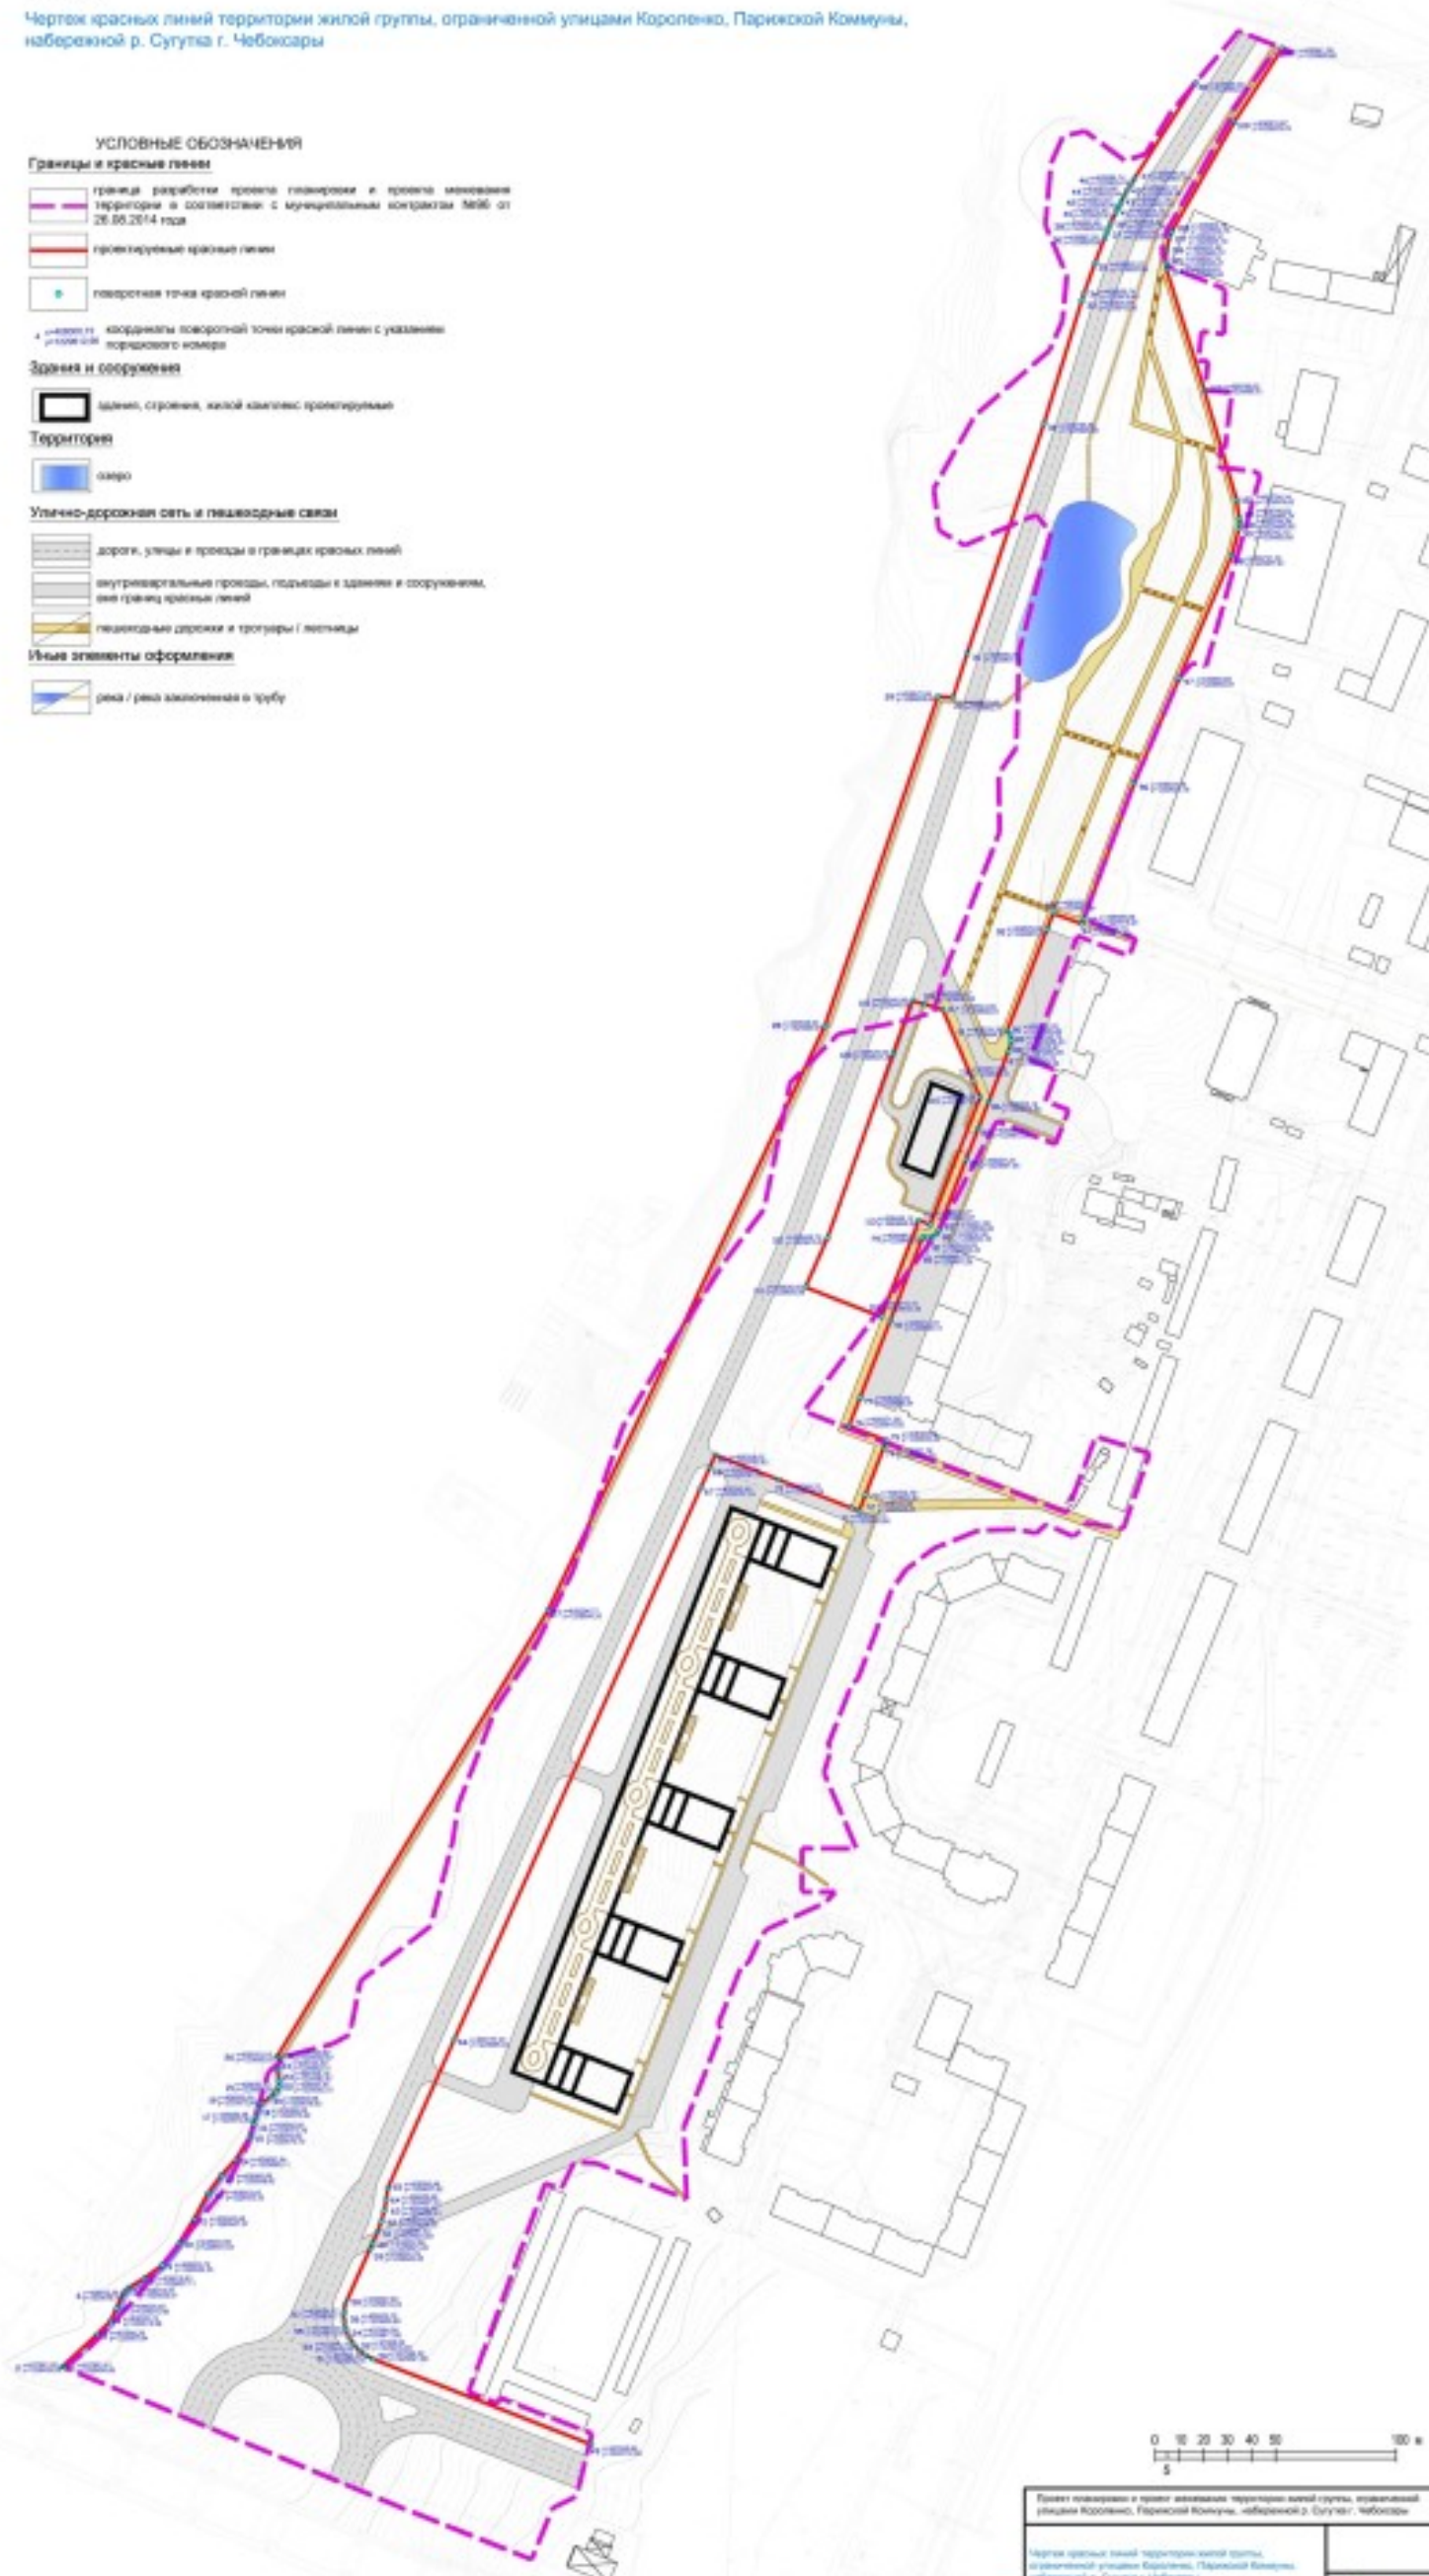

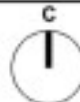

УСЛОВНЫЕ ОБОЗНАЧЕНИЯ

Границы и красные линии

- граница разработки проекта планировки и проекта межевания территории в соответствии с муниципальным контрактом №86 от 28.05.2014 года
- проектируемые красные линии

Здания и сооружения

- здания, строения, жилой комплекс проектируемые

Территория

- озеро

Улично-дорожная сеть и пешеходные связи

- дороги, улицы и тротуары в границах красных линий
- внутриваргальные проезды, пути к зданиям и сооружениям, вне границ красных линий
- пешеходные дорожки и тротуары / лестницы

Инженерная инфраструктура

- | тип | линия | дополнение | описание |
|-----|-------|------------|--|
| | | | системный канализационный коллектор |
| | | | коллектор системной ливневой канализации |
| | | | хозяйственно-питьевой водопровод |
| | | | напорный водопровод |
| | | | линия теплоснабжения |
| | | | линия электропередачи 10 кВ |
| | | | линия электропередачи 0,4 кВ |
| | | | линия связи |
| | | | линия напорного орошения |
| | | | линейные очистные сооружения |
| | | | трансформаторная подстанция |

Иные элементы оформления

- река / река заключенная в трубу




Проект планировки и проект межевания территории жилой группы, ограниченной улицами Карла Маркса, Парижской Коммуны, набережной р. Сугутка г. Чебоксары

Чертеж размещения инженерных сетей и сооружений на территории жилой группы, ограниченной улицами Карла Маркса, Парижской Коммуны, набережной р. Сугутка г. Чебоксары

М 1:1000



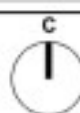

УСЛОВНЫЕ ОБОЗНАЧЕНИЯ

Границы и красные линии

- граница разработки проекта планировки и проекта межевания территории в соответствии с муниципальным контрактом №66 от 28.05.2014 года
- проектируемые красные линии

Здания и сооружения

- здания, строения, жилой комплекс проектируемые

Территории

- озеро

Улично-дорожная сеть и пешеходные связи

- дороги, улицы и проезды в границах красных линий
- внутриквартальные проезды, дворовые и проезды к зданиям и сооружениям, вне границ красных линий
- пешеходные дорожки и тротуары / лестницы

Зоны планируемого размещения объектов капитального строительства

- граница зон планируемого размещения иных объектов капитального строительства
- граница зон планируемого размещения объектов местного значения
- зона планируемого размещения объектов многофункциональной застройки
- зона планируемого размещения объектов дорожного образования
- зона размещения природного ландшафта

Иные элементы оформления

- река / река заключенная в трубу
- номер зон планируемого размещения объектов капитального строительства





УСЛОВНЫЕ ОБОЗНАЧЕНИЯ

Границы и красные линии

- граница разработки проекта планировки и проекта межевания территории в соответствии с муниципальным контрактом №96 от 28.05.2014 года
- проектируемые красные линии

Здания и сооружения

- здания, строения, жилой комплекс проектируемые

Территории

- озеро

Улично-дорожная сеть и пешеходные связи

- дороги, улицы и проезды в границах красных линий
- внутриквартальные проезды, пути к зданиям и сооружениям, вне границ красных линий
- пешеходные дорожки и тротуары / лестницы

Границы земельных участков

- границы формируемых земельных участков, планируемых для предоставления физическим и юридическим лицам для строительства
- поворотные точки, границы соответствующего земельного участка, формируемого для предоставления физическим и юридическим лицам для строительства

Зоны планируемого размещения объектов капитального строительства к которым относятся земельные участки, формируемые для предоставления физическим и юридическим лицам для строительства

- зона планируемого размещения объектов многофункциональной застройки
- зона планируемого размещения объектов дошкольного образования
- зона размещения природного ландшафта

Зоны с особыми условиями использования территории

- гид. планер. граница водозащитной зоны отображена в соответствии с Федеральным кодексом Российской Федерации
- санитарно-защитная зона производственно-коммунальных объектов
- экранная зона линий электропередач (с учетом планируемых мероприятий проекта планировки территории жилой группы, ограниченной улицами Королёно, Парижской Коммуны, набережной р. Сугутка г. Чебоксары)
- экранная зона газопровода (с учетом планируемых мероприятий проекта планировки территории жилой группы, ограниченной улицами Королёно, Парижской Коммуны, набережной р. Сугутка г. Чебоксары)

Иные элементы оформления

- река / река заключенная в трубу
- номер земельного участка, в соответствии с планом земельного участка

