


**«Проект межевания территории,
ограниченной улицами
Б.Хмельницкого, Суворова, С.Разина,
Репина, с учетом двух земельных
участков с кадастровыми номерами
21:01:020203:222, 21:01:020203:223
г.Чебоксары»**

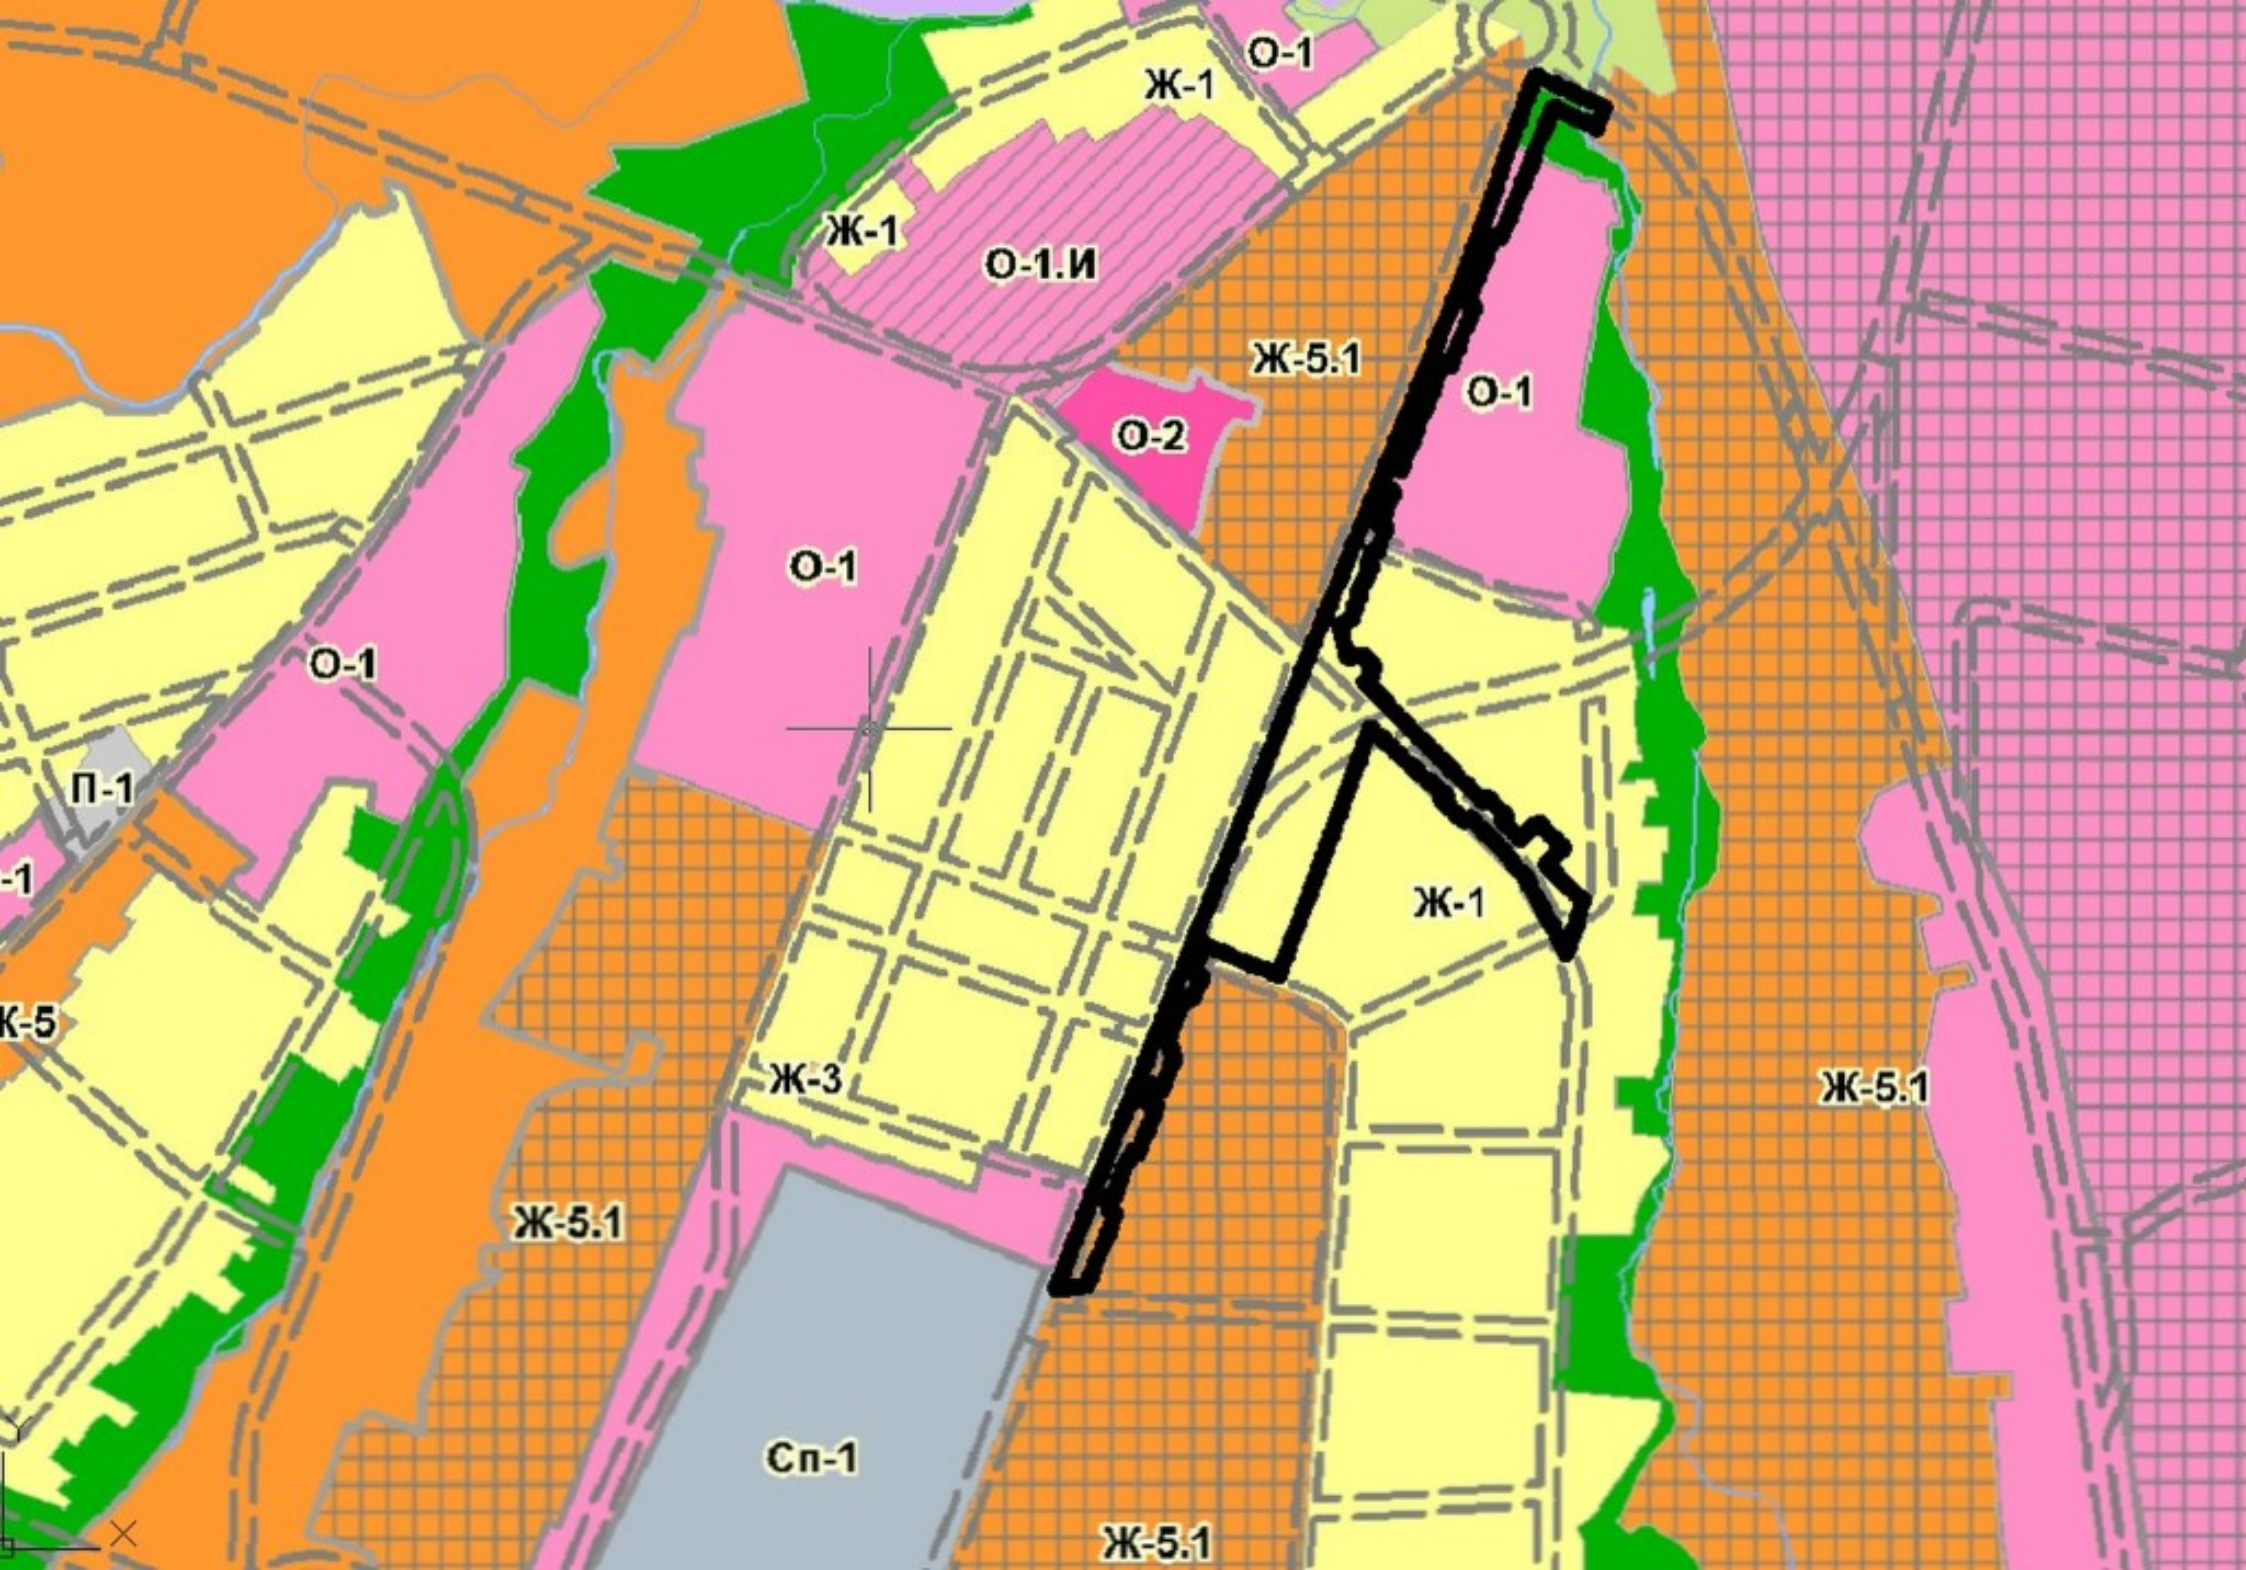


Ул. Б. Хмельницького

Ул. Суворова

Ул. С. Разина



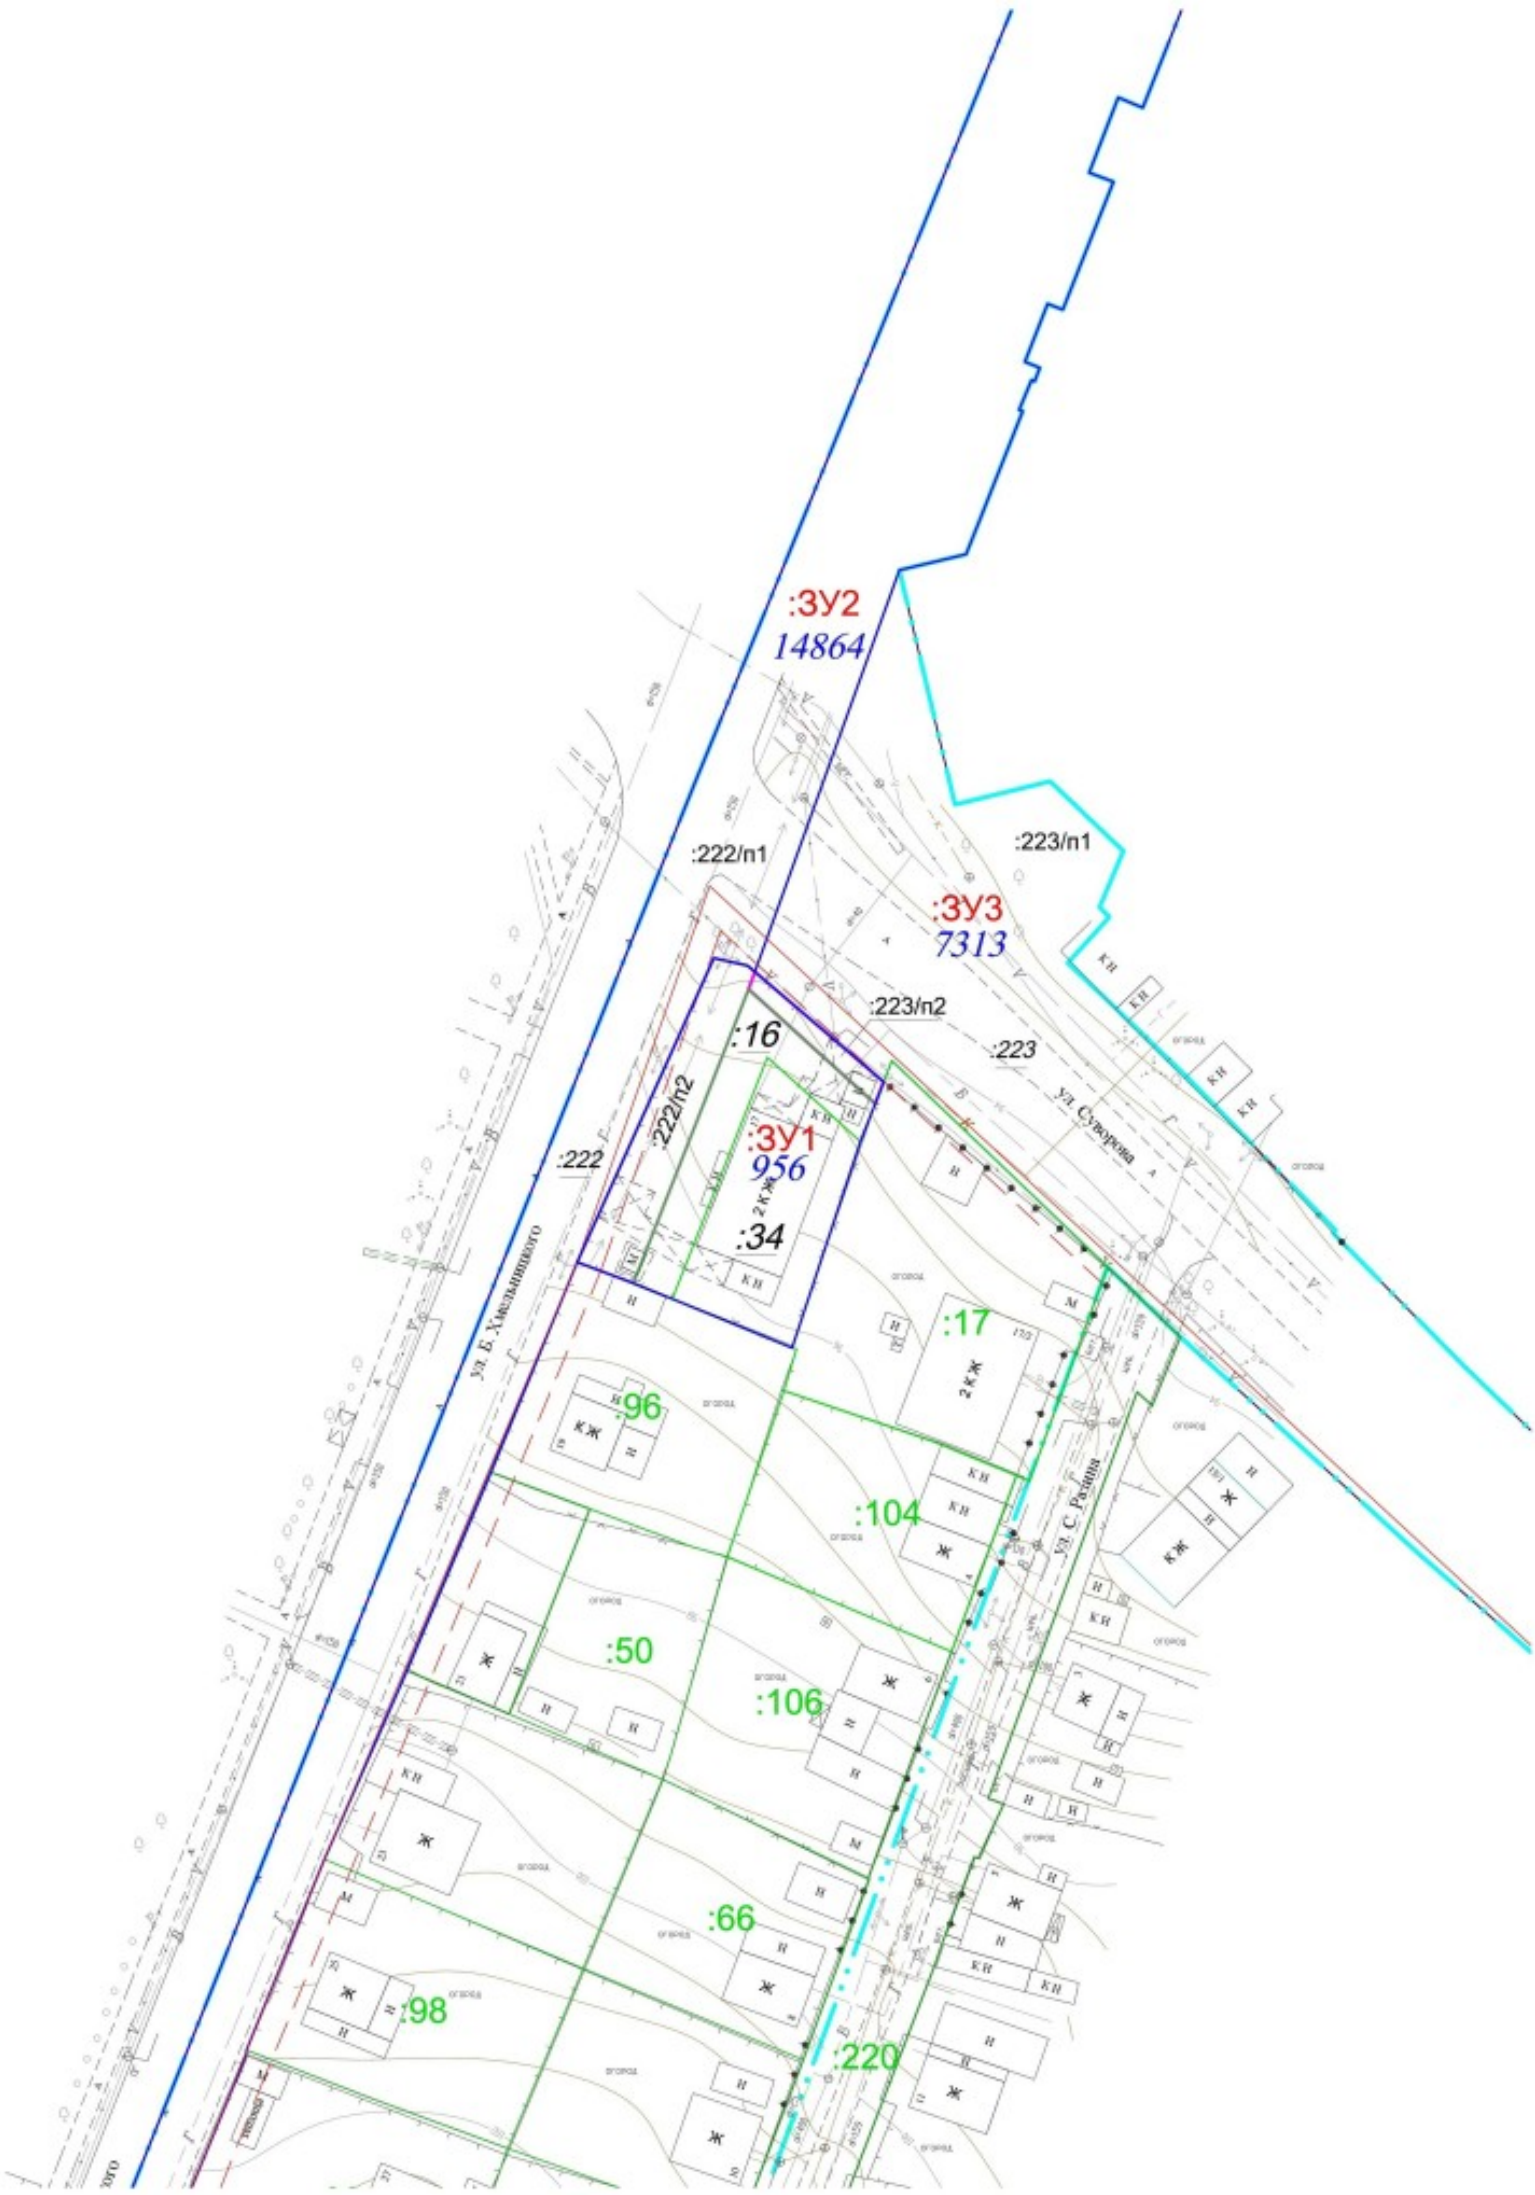

:3Y2
14864

:3Y3
7313

:16

:3Y1
956
2 КЖ
:34

:222

:222/n2

:223/n2

:223/n1

:223

Ул. Б. Магумбаевты

Ул. Суварова

Ул. С. Рахымов

:96

:17

:104

:50

:106

:66

:98

:220