


**ПРОЕКТ ПЛАНИРОВКИ ТЕРРИТОРИИ
И
ПРОЕКТ МЕЖЕВАНИ ТЕРРИТОРИИ**



**Ограниченной ул.М.Залка, ул.Эльменя, подъездными
путями к жилым домам №№ 16, 14, 12 по ул. М.Залка
г.Чебоксары**



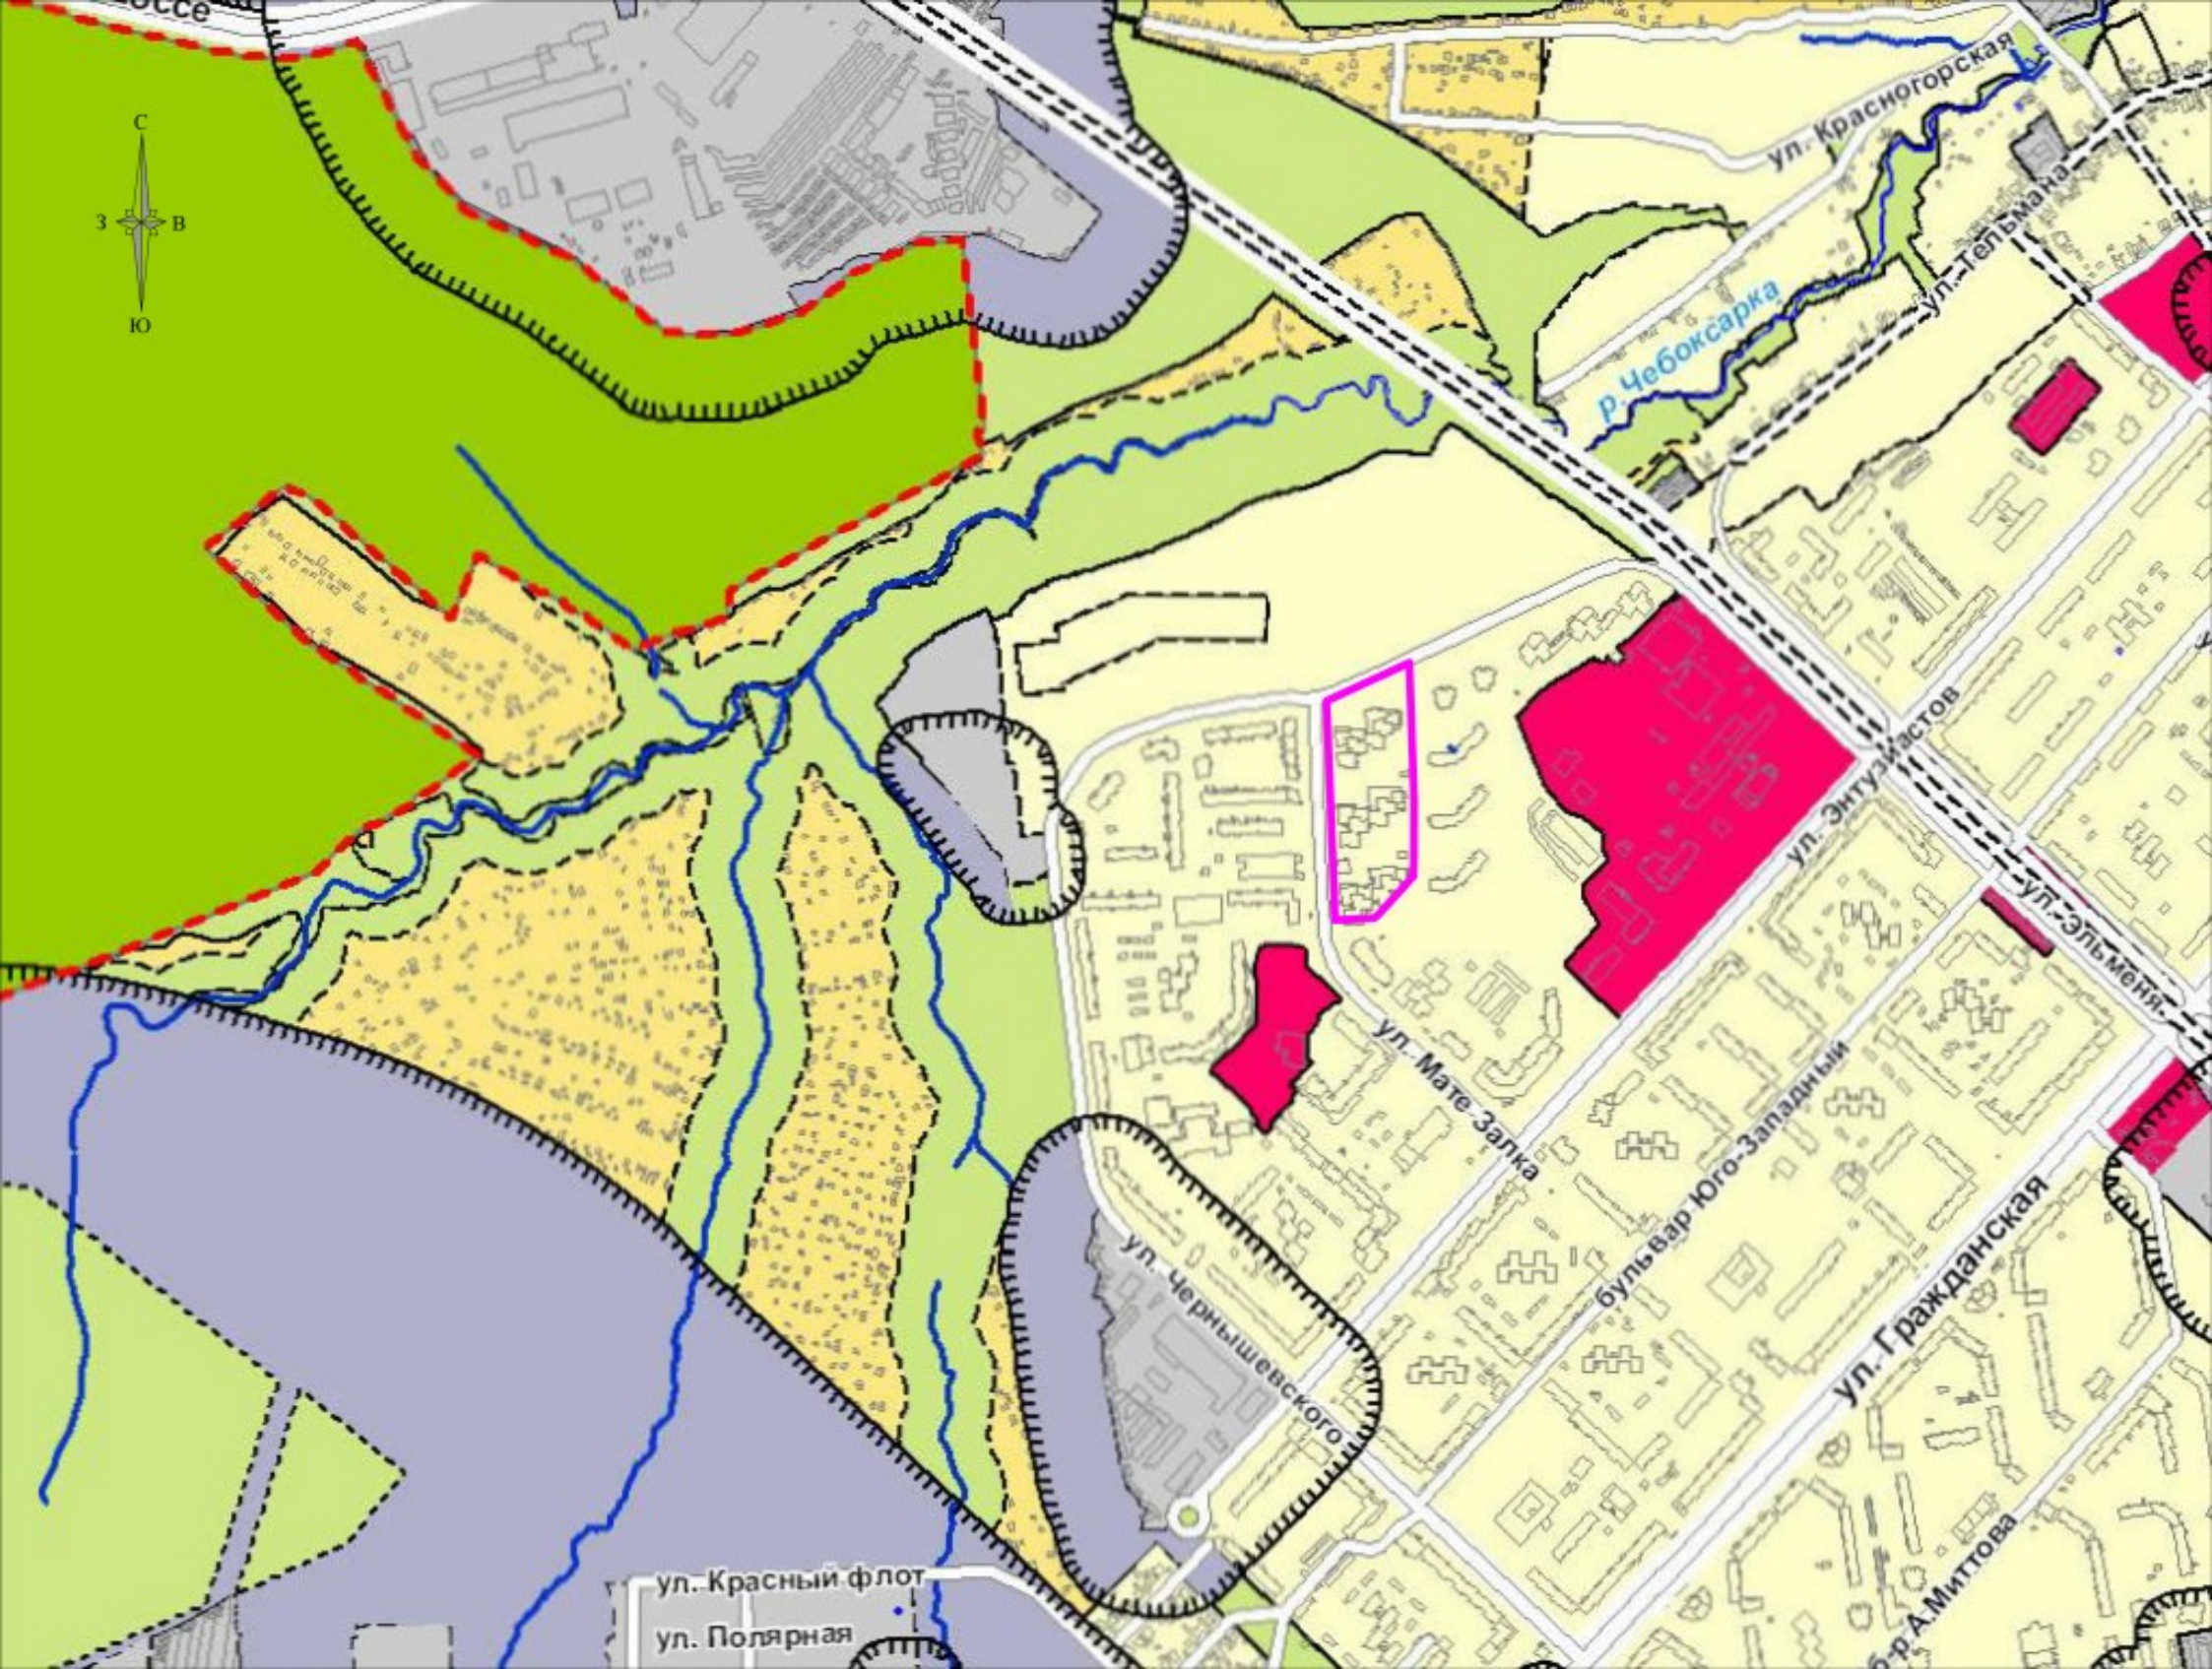

Вид права

- — — — — собственность муниципальная
- — — — — собственность субъекта РФ
- — — — — собственность общая долевая

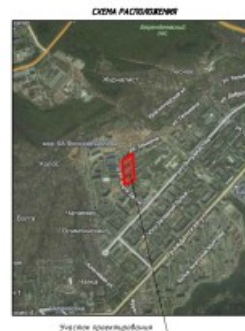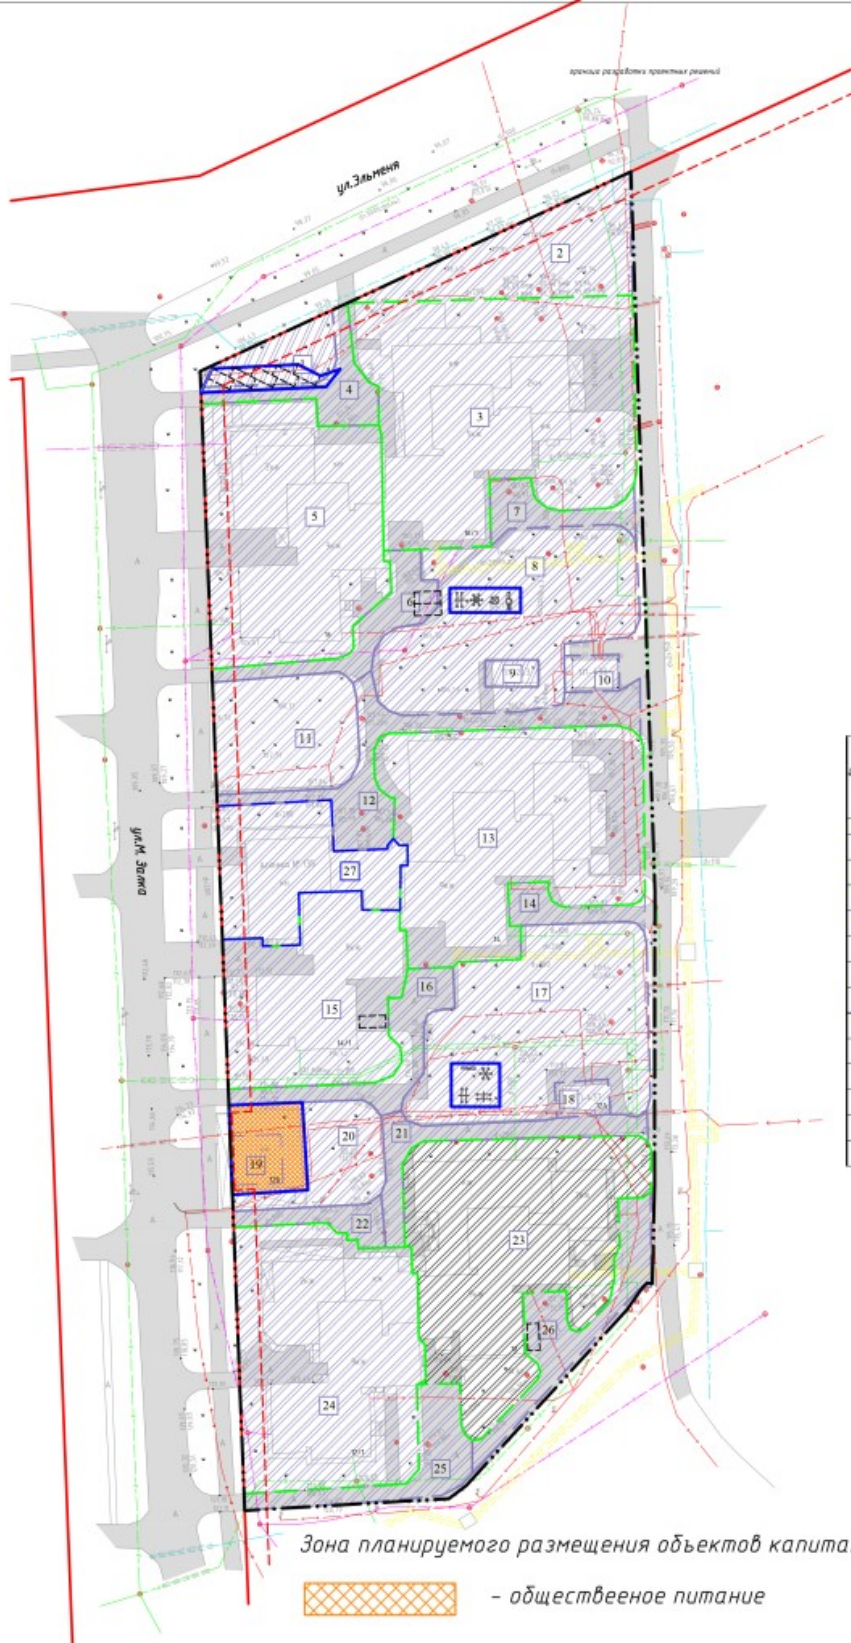


ЭКСПЛИКАЦИЯ ЗДАНИЙ И СООРУЖЕНИЙ

№ поз. по генплану	Наименование	Площадь, м ²		Сараи, м ²	Количество зданий и сооружений	Примеч.
		Жилое число	Общая площадь			
1	Детская игровая площадка	-	-	107	-	Проектир.
2	Парковка на 5 автомобилей	-	-	129,6	-	Проектир.
3	Детская игровая площадка	-	-	88	-	Проектир.
4	Трансформаторная подстанция ТП-243	1	53,6	50,4	160,8	-
12a	Трансформаторная подстанция ТП-437	1	59,6	50	178,7	-
14a	Трансформаторная подстанция ТП-438	1	63,9	60,03	191,7	-
12/1	Здание кафе на 24 места	1	304,5	265	954	-
12/1	Многоэтажный жилой дом со встроенно-пристроенными помещениями социально-бытового обслуживания	9	721,57	4741,7	23570	-
12	Многоэтажный жилой дом со встроенно-пристроенными помещениями социально-бытового обслуживания	9	767,41	4942,7	22356	-
14/1	Многоэтажный жилой дом со встроенно-пристроенными помещениями социально-бытового обслуживания	9	732,54	3985	16829	-
16	Многоэтажный жилой дом со встроенно-пристроенными помещениями социально-бытового обслуживания	9	753,5	5876,7	23155	-
16	Многоэтажный жилой дом со встроенно-пристроенными помещениями социально-бытового обслуживания	9	785,65	6131,5	23140	-
16/1	Многоэтажный жилой дом со встроенно-пристроенными помещениями социально-бытового обслуживания	9	716,70	5755,6	22877,6	-

Зона планируемого размещения объектов капитального строительства



- общественное питание

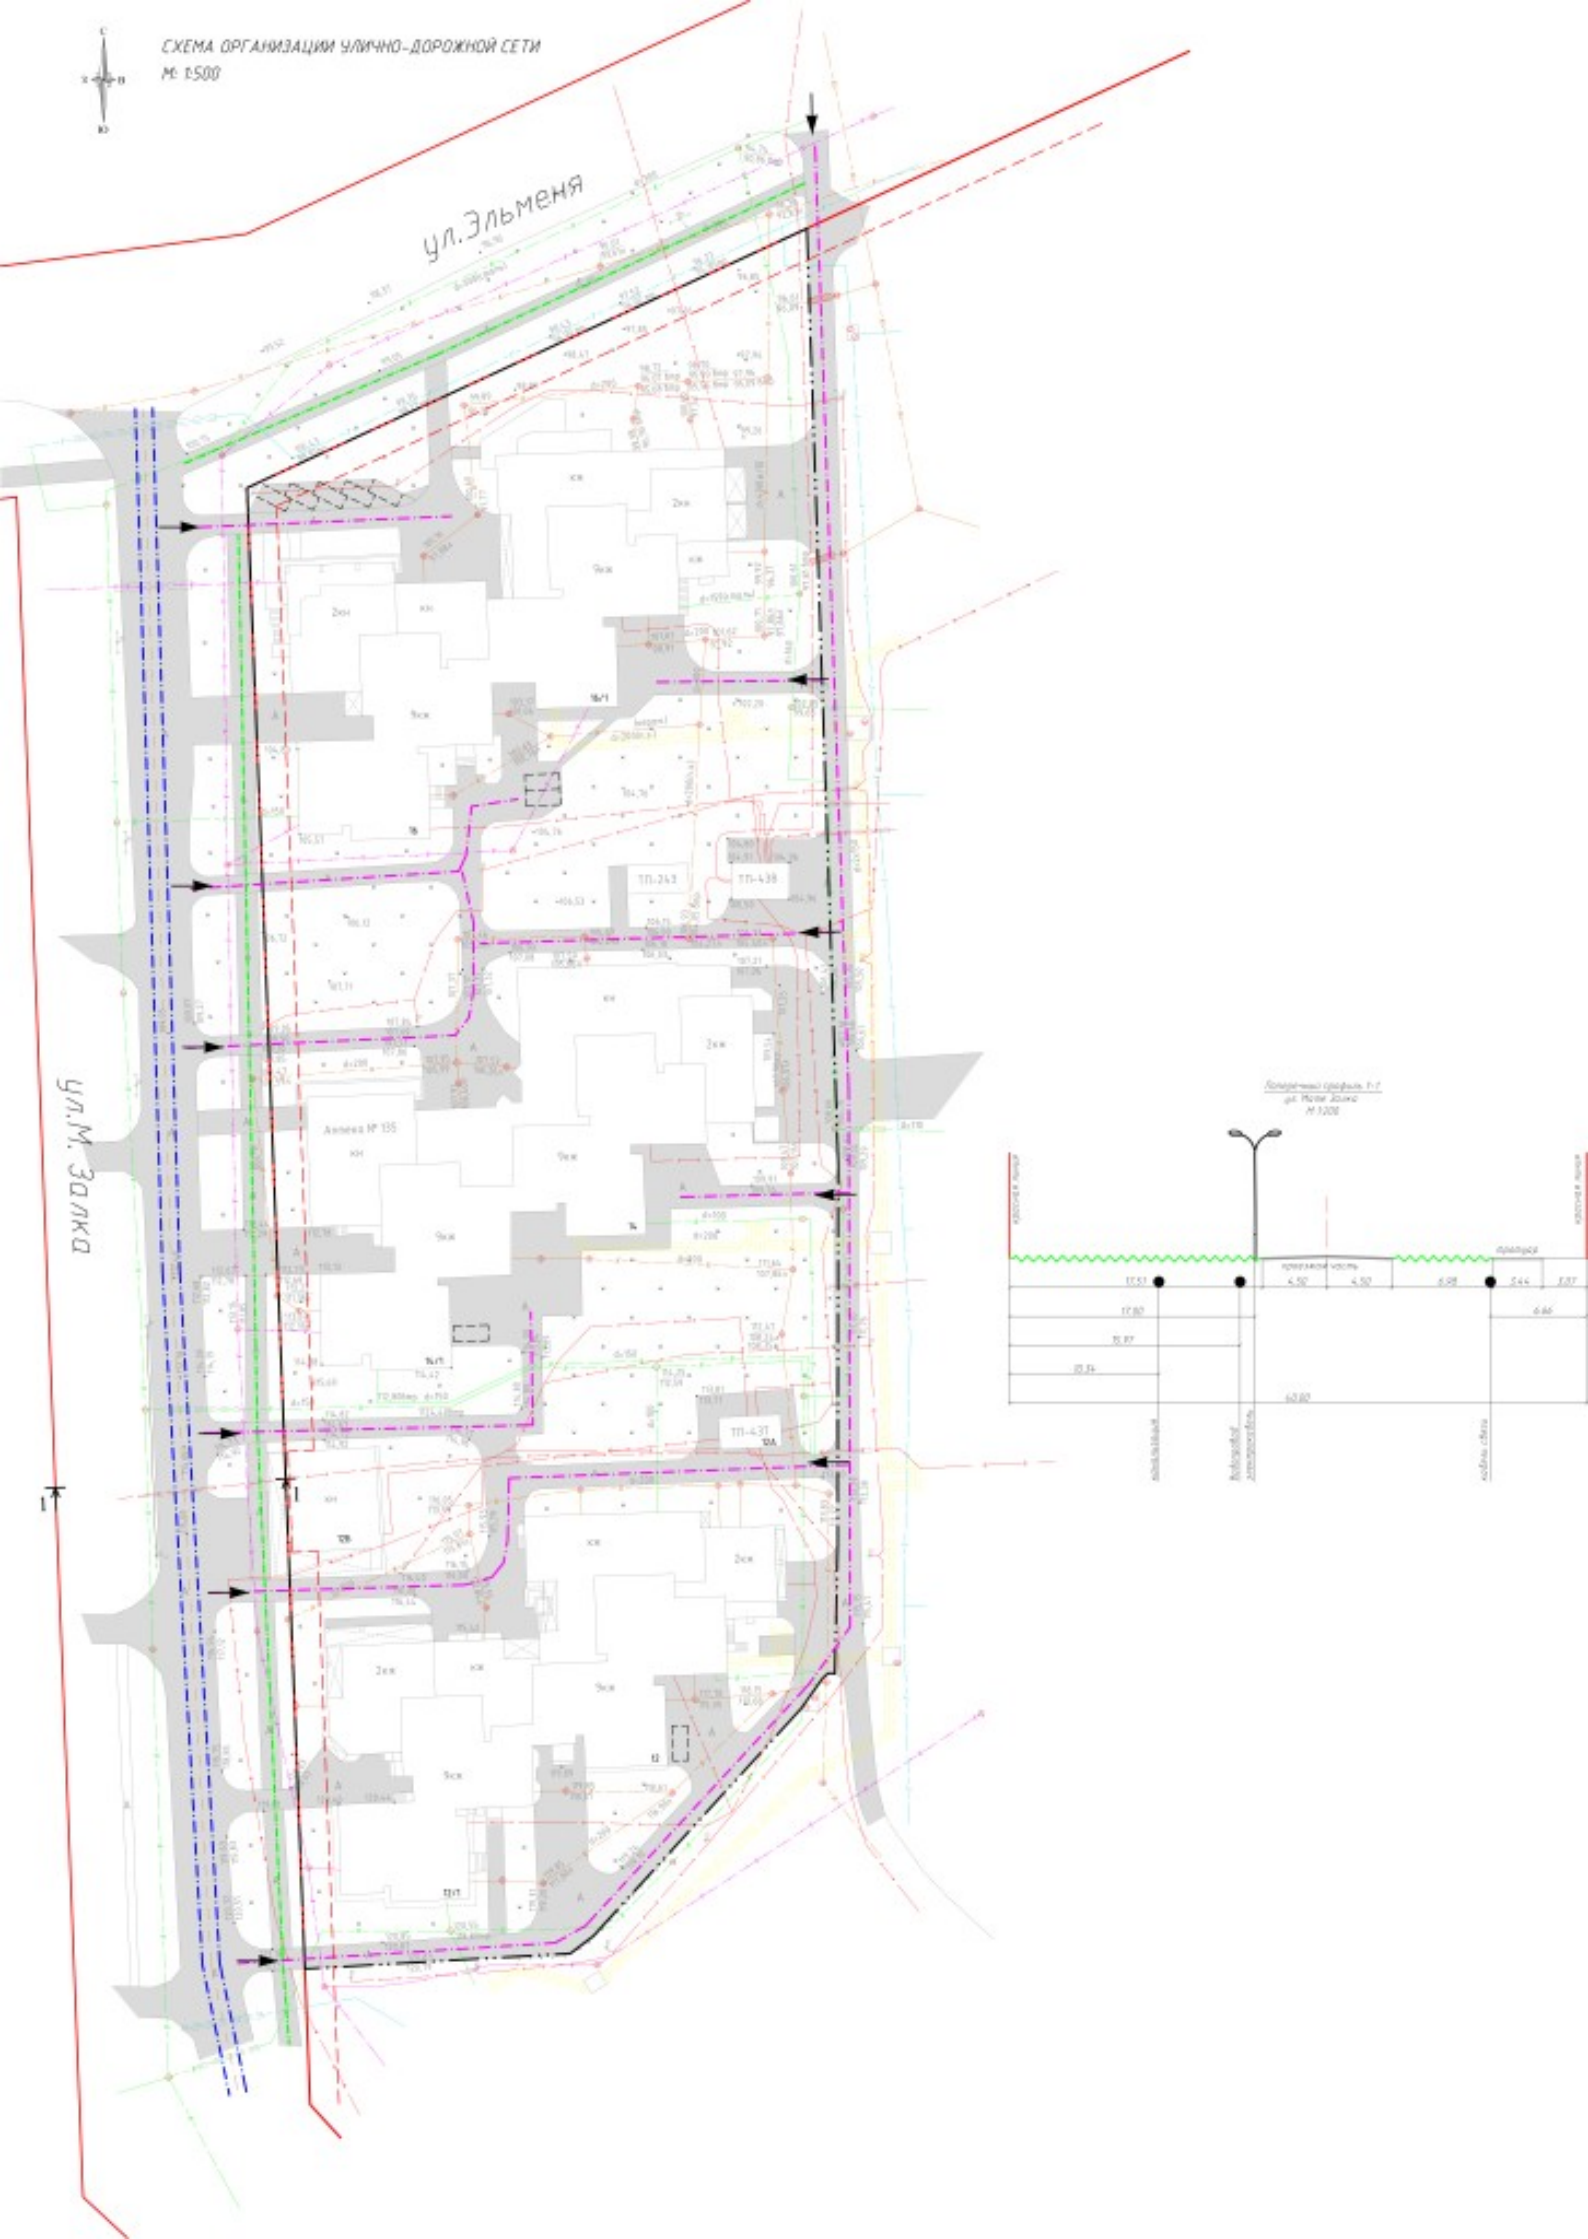



Формируемые земельные участки
для предоставления юридическим и (или) физическим лицам:

391 - 4.6. Общественное питание, 337 кв.м.