






# Приложение 30 - Схема сетей водоснабжения д. Старое Янситово

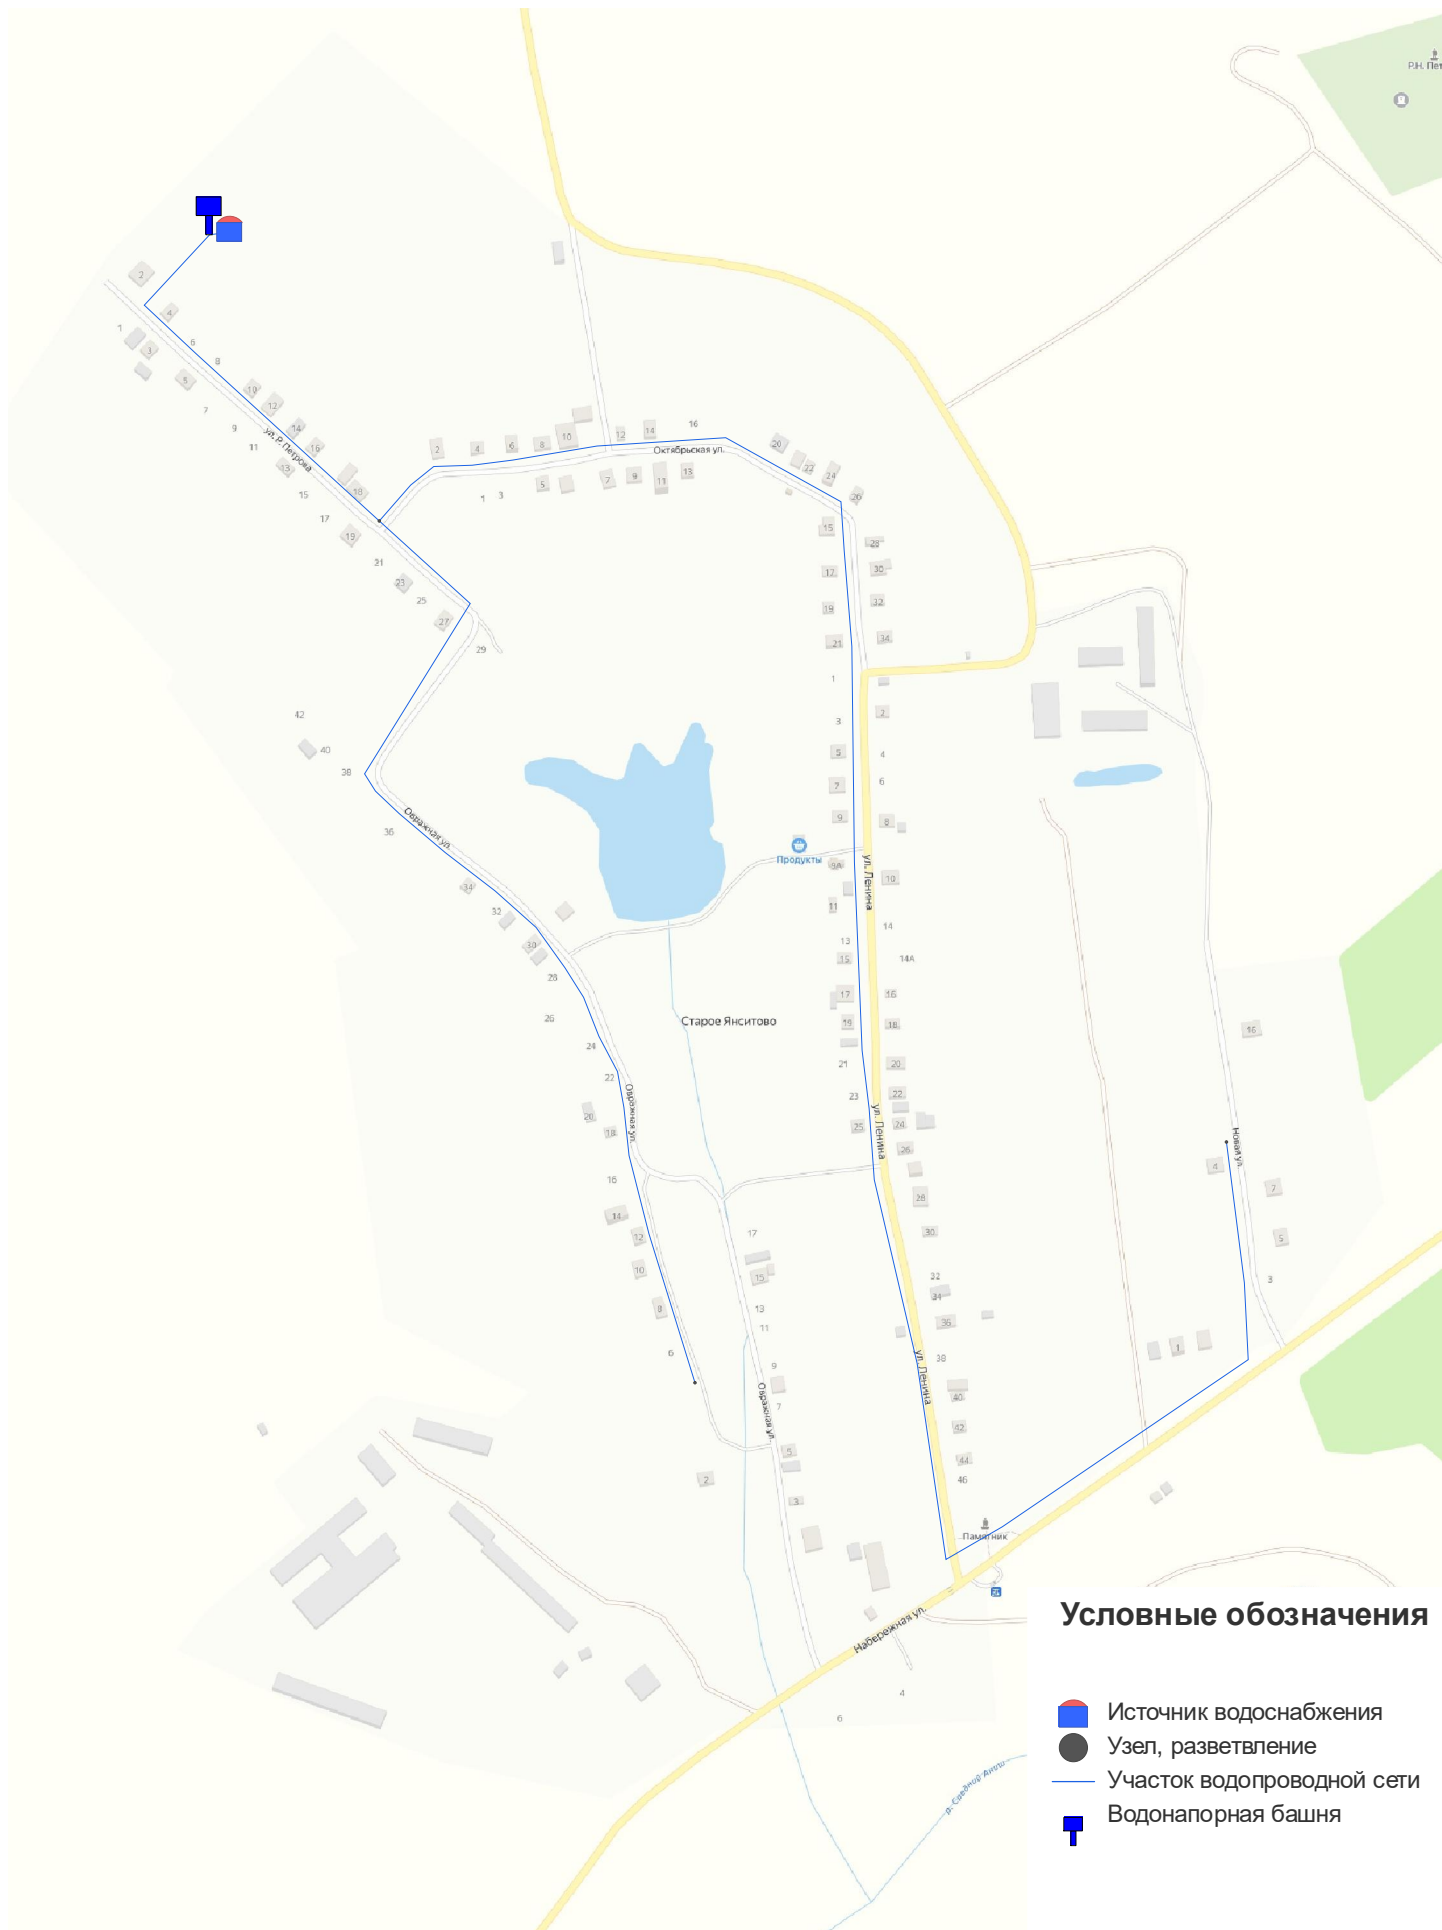

## Условные обозначения

-  Источник водоснабжения
-  Узел, разветвление
-  Участок водопроводной сети
-  Водонапорная башня