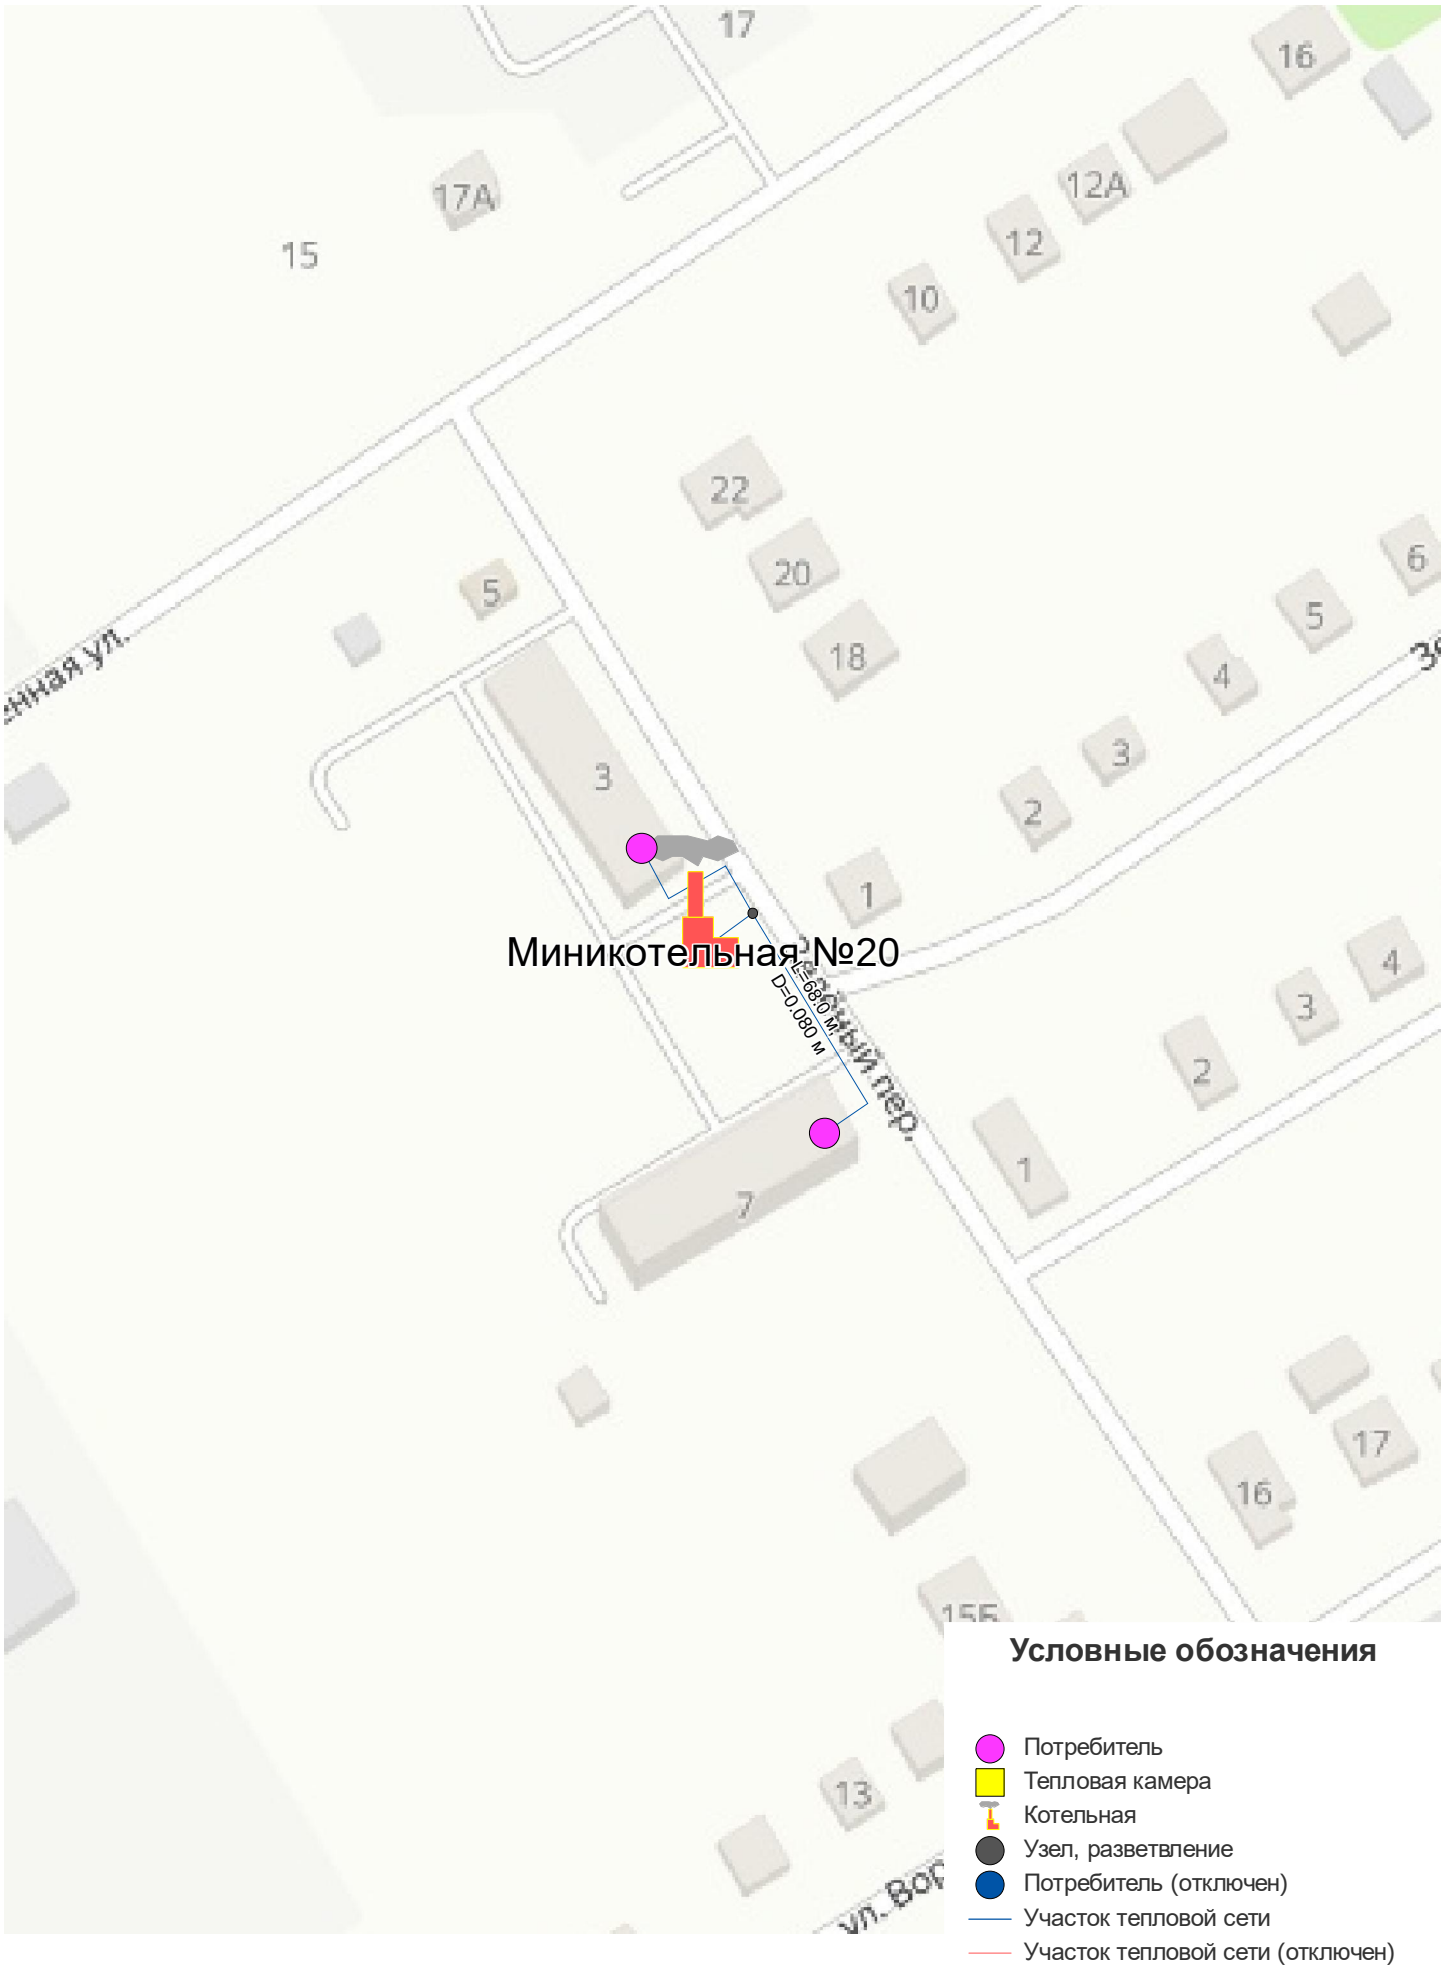Приложение 2 - Схема теплоснабжения п. Урмары (Миникотельная № 20)