


Тротуары слева			
Дорожные ограждения и направляющие устройства слева	Столбики (9шт, шаг 12,3м) 121 - 222		
Дорожная разметка слева			
Элементы в плане			
Продольный профиль			


"Чеховсары-Сурское" - д. Торханы - д. Бреняши
 0,000-0,500

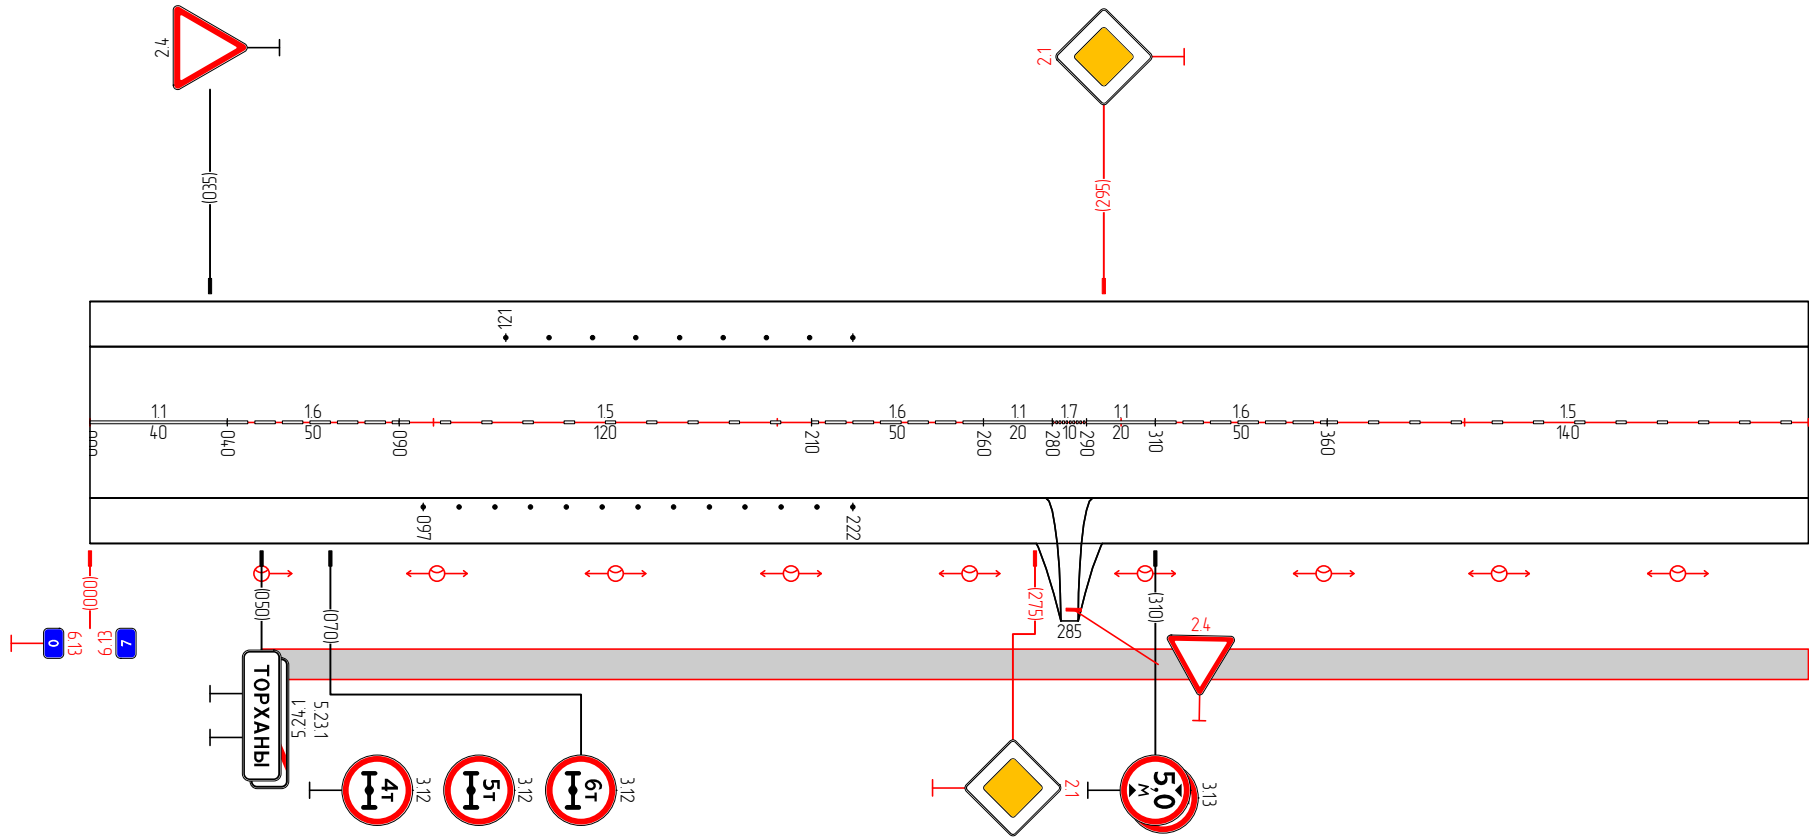

Дорожная разметка	11 000 - 040	16 040 - 090	15 090 - 210	16 210 - 260	11 260 - 280	17 280 - 290	11 290 - 310	16 310 - 360	15 360 - 500
Дорожные ограждения и направляющие устройства справа	Столбики (13шт, шаг 10,1м) 097 - 222								
Тротуары справа	050 - 500, (450 м)								

Тротуары слева	
Дорожные ограждения и направляющие устройства слева	
Дорожная разметка слева	
Элементы в плане	
Продольный профиль	


"Чеховсары-Сурское" – д. Торканы – д. Бреняши
 0,500-1,000

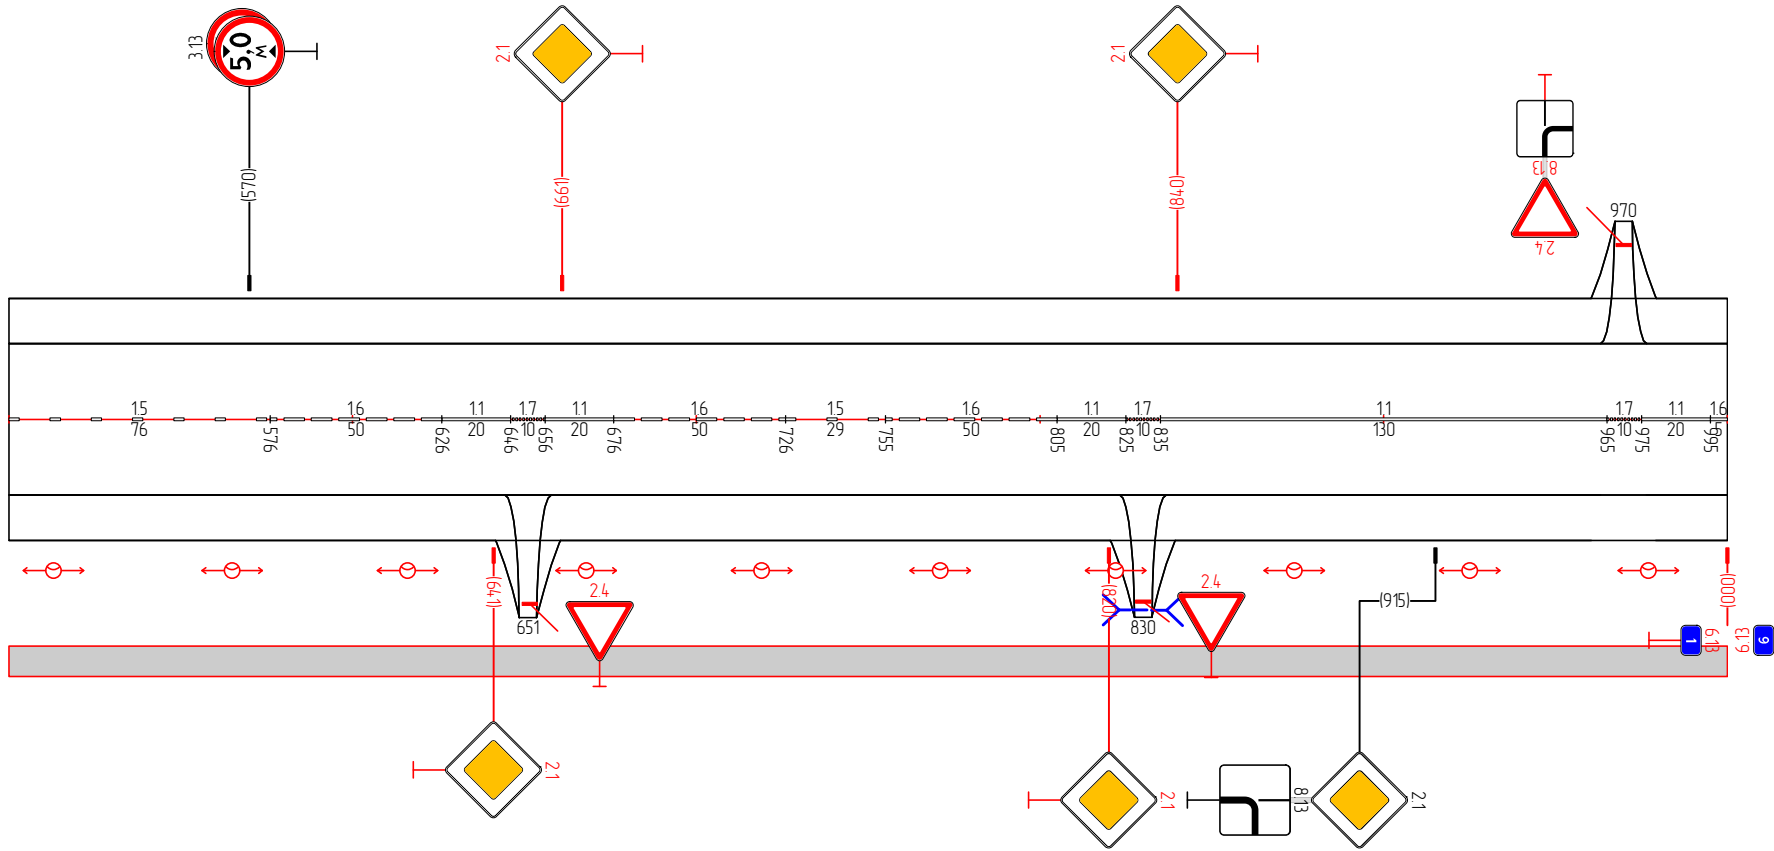

Дорожная разметка	15 500 - 576	16 576 - 626	11 626 - 646	17 646 656	11 656 - 676	16 676 - 726	15 726 - 755	16 755 - 805	11 805 - 825	17 825 835	11 835 - 965	17 965 975	11 975 - 995	16 995 1000
Дорожные ограждения и направляющие устройства справа														
Тротуары справа	500 - 000, (500 м)													

Тротуары слева	
Дорожные ограждения и направляющие устройства слева	
Дорожная разметка слева	
Элементы в плане	
Продольный профиль	


Чеховская-Сурская" - д. Торханы - д. Бреняши
1:000-1:500

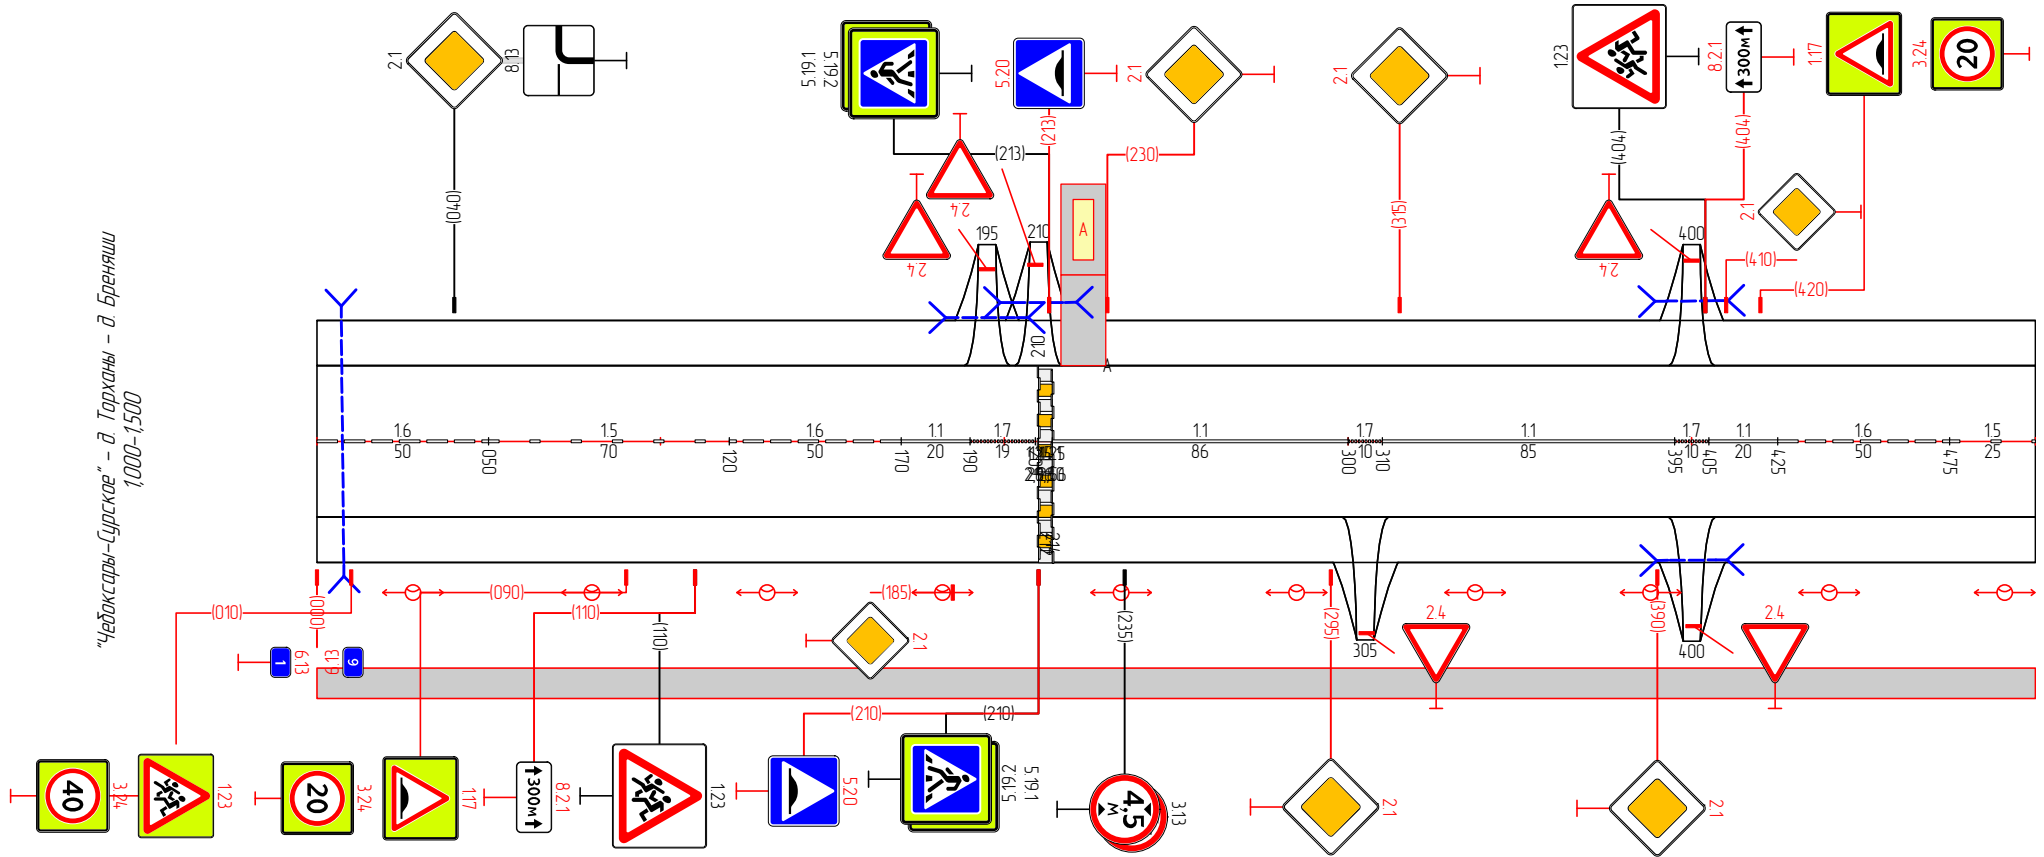



Дорожная разметка	16 000 - 050	15 050 - 120	16 120 - 170	11 170 - 190	17 190 - 209	11 214 - 300	17 300 - 310	11 310 - 395	17 395 - 405	11 405 - 425	16 425 - 475	15 475 - 500
Дорожные ограждения и направляющие устройства справа												
Тротуары справа	000 - 500, (500 м)											

Тротуары слева	
Дорожные ограждения и направляющие устройства слева	
Дорожная разметка слева	
Элементы в плане	
Продольный профиль	


"Чебоксары-Сурское" - д. Торханы - д. Бреняши
1500-2,000

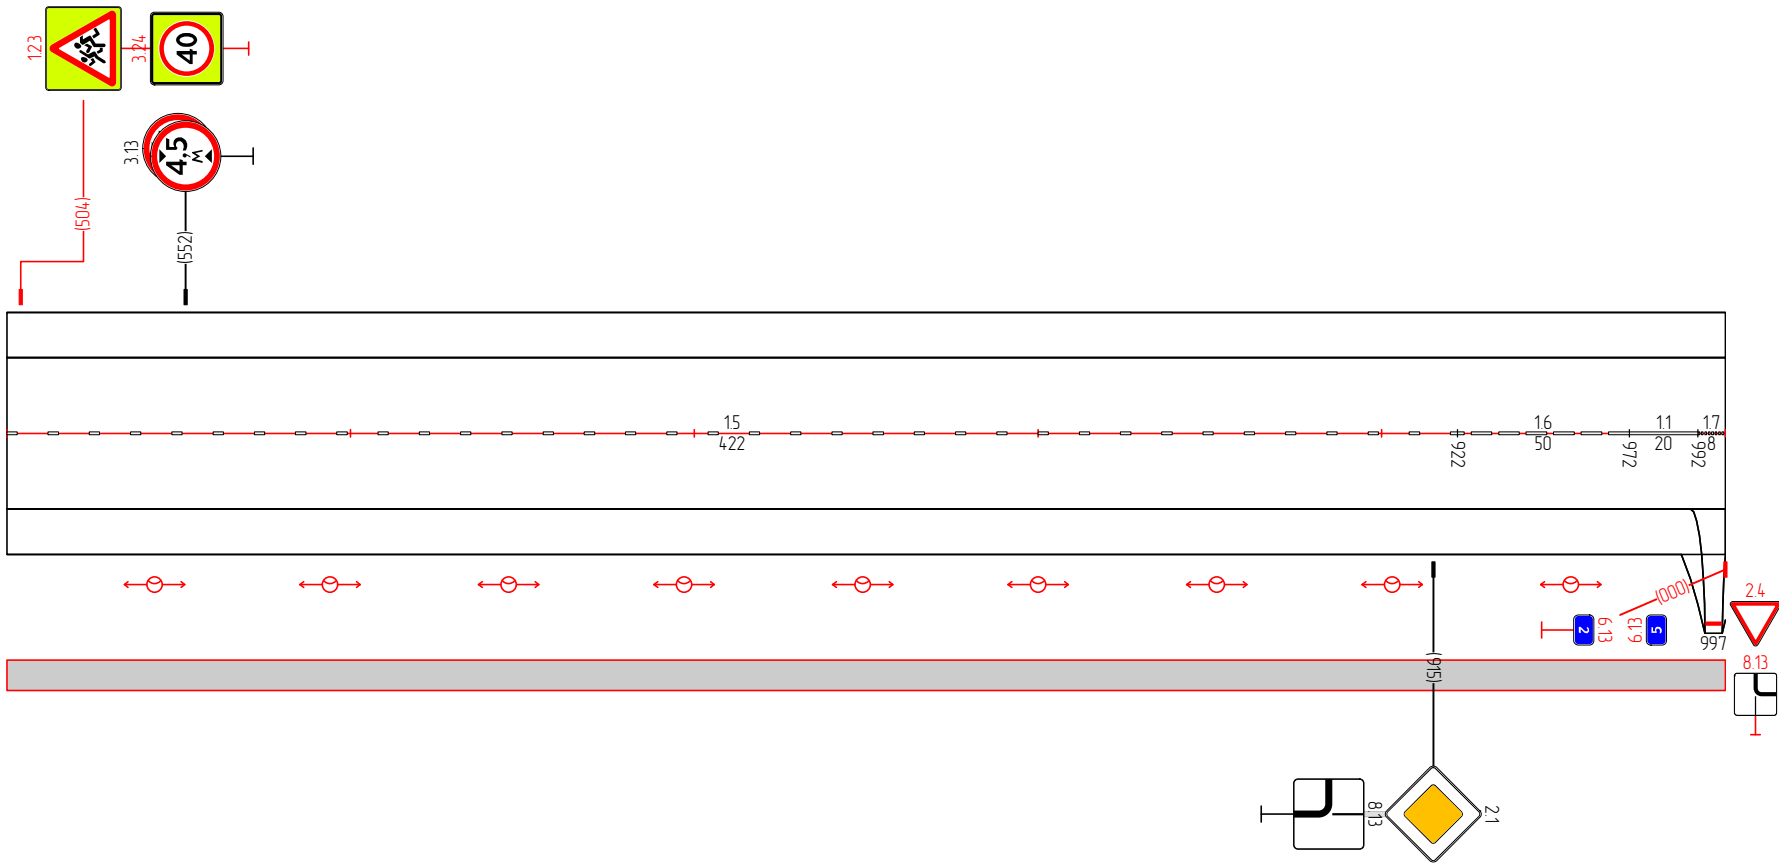

Дорожная разметка	15 500 - 922	16 922 - 972	11 972 - 992	17 992 - 1000
Дорожные ограждения и направляющие устройства справа				
Тротуары справа	500 - 000, (500 м)			

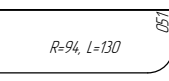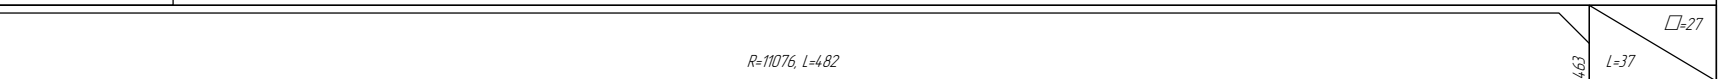Тротуары слева	
Дорожные ограждения и направляющие устройства слева	
Дорожная разметка слева	
Элементы в плане	
Продольный профиль	


"Чебоксары-Сурское" - д. Торханы - д. Бреняши
2,000-2,500

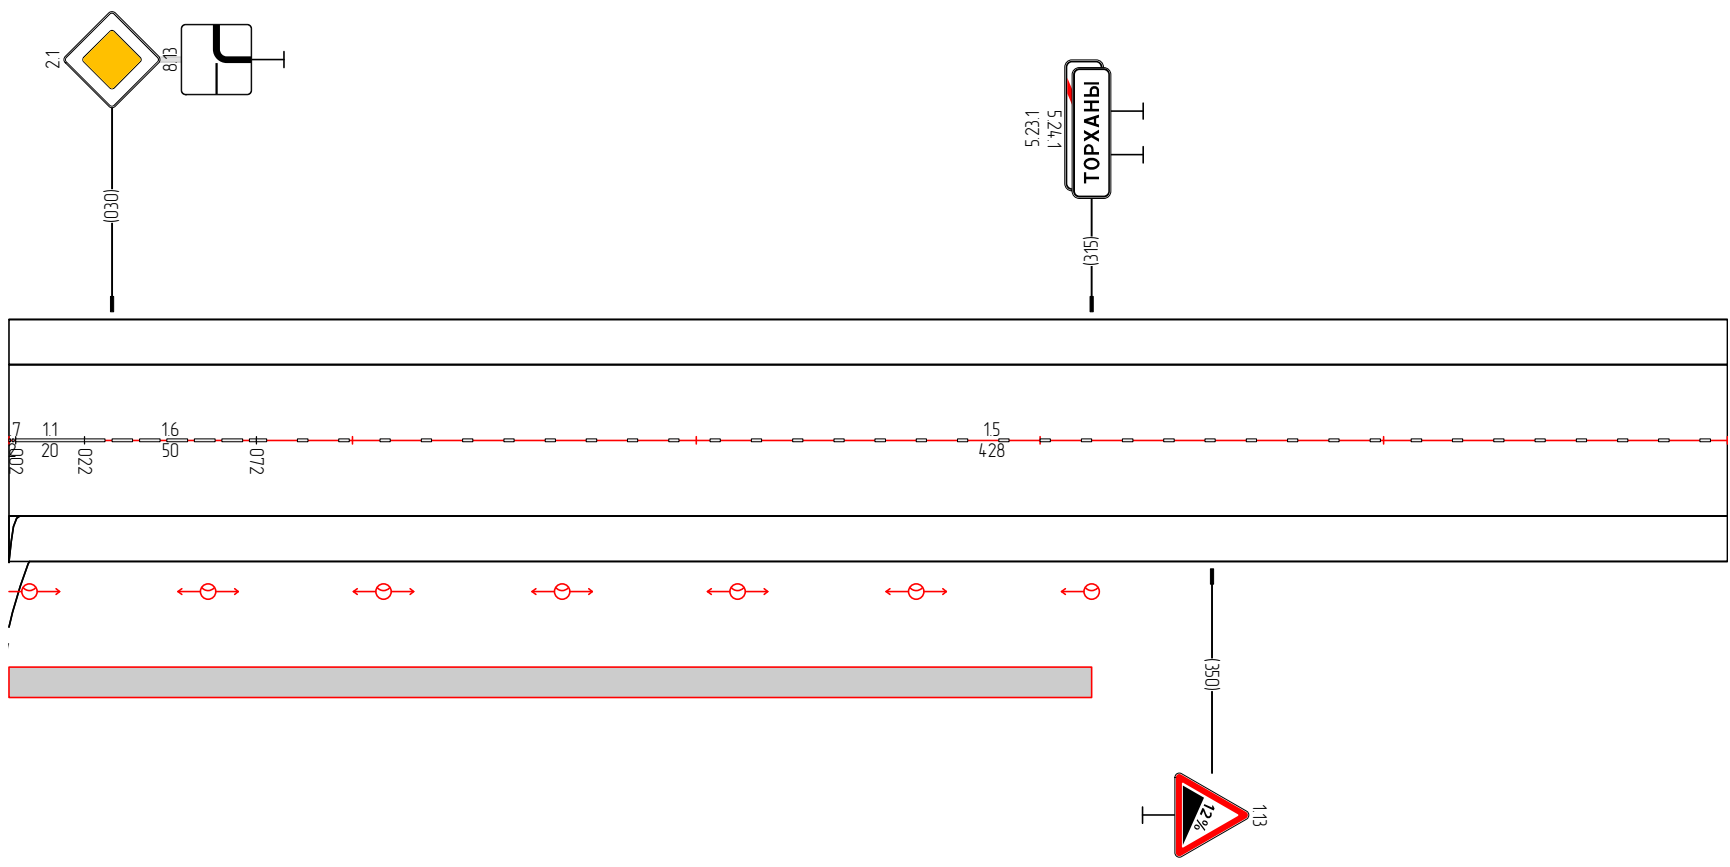

Дорожная разметка	000 - 11 002 - 022	16 022 - 072	15 072 - 500
Дорожные ограждения и направляющие устройства справа			
Тротуары справа	000 - 315, (315 м)		

Тротуары слева			
Дорожные ограждения и направляющие устройства слева	ДО (УИ) 74.2 - 785, (4.3 м)	См (З) 852 - 872	
Дорожная разметка слева			
Элементы в плане	R=960, L=120		
Продольный профиль	L=46 □=27 5% ₆	R=6297, L=227 773 L=35 □=63 808	R=948, L=115 923 □=58 L=37 960 R=8120, L=188


"Чеховсары-Сурское" - д. Торканы - д. Бреняши
2,500-3,000

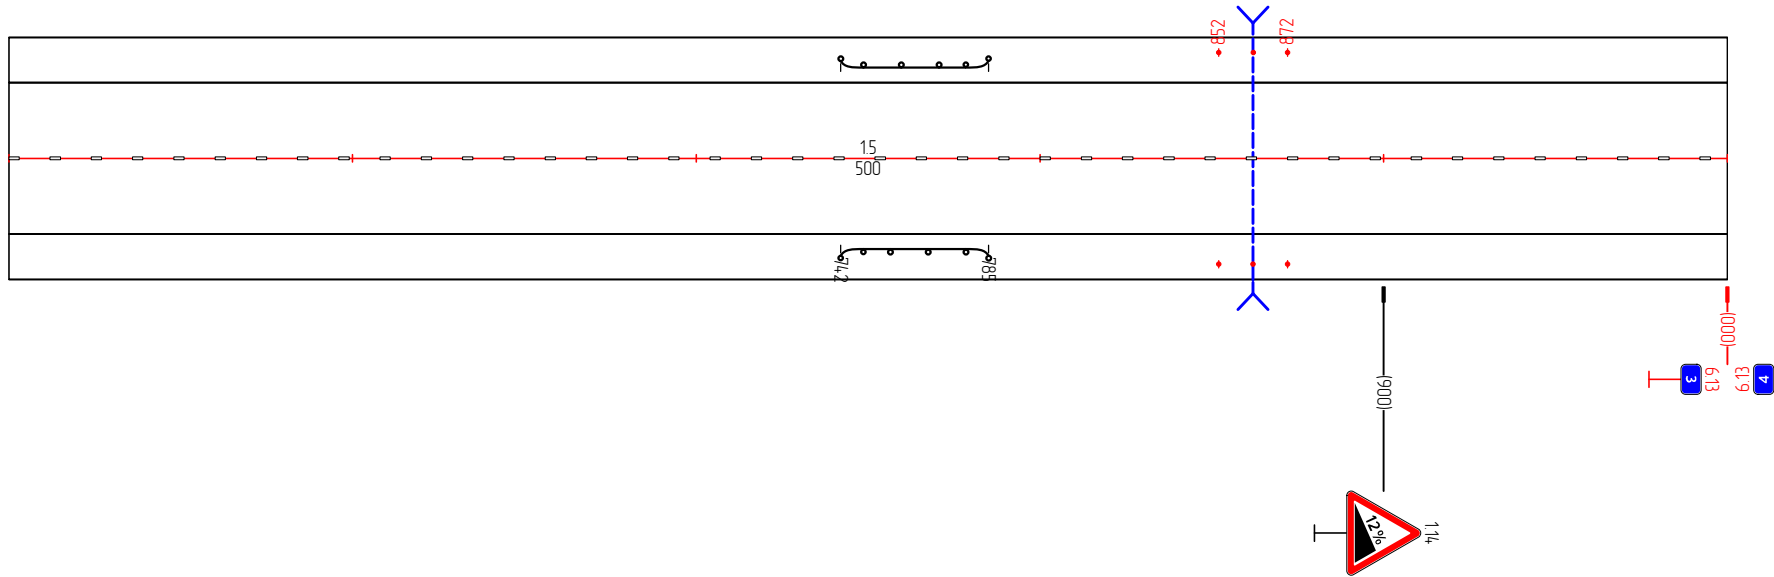

Дорожная разметка	15 500 - 000		
Дорожные ограждения и направляющие устройства справа	ДО (УИ) 74.2 - 785, (4.3 м)	См (З) 852 - 872	
Тротуары справа			

Тротуары слева	
Дорожные ограждения и направляющие устройства слева	
Дорожная разметка слева	
Элементы в плане	
Продольный профиль	


"Чеховсары-Сурское" – д. Торканы – д. Бреняши
3,000–3,500

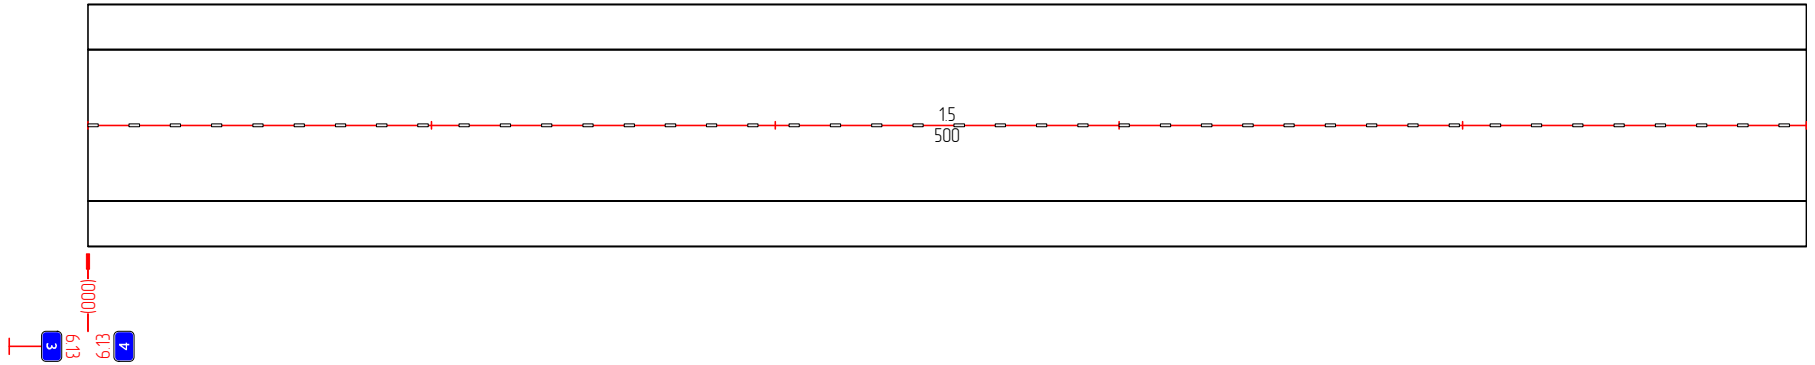

Дорожная разметка	15 000 – 500
Дорожные ограждения и направляющие устройства справа	
Тротуары справа	

Тротуары слева		
Дорожные ограждения и направляющие устройства слева		См. Д1 832 - 852
Дорожная разметка слева		
Элементы в плане		
Продольный профиль		


"Чеховсары-Сурское" - д. Торканы - д. Бреняши
3,500-4,000

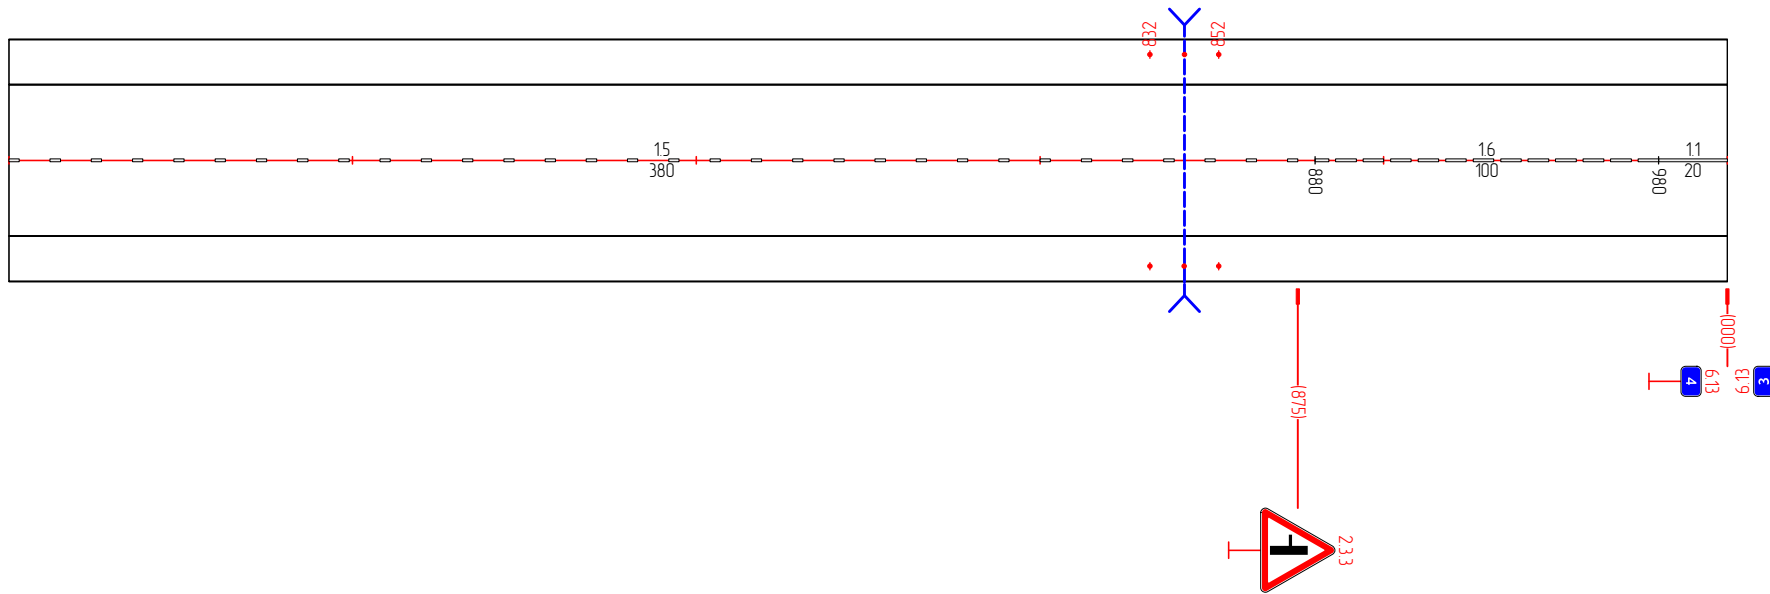

Дорожная разметка	15 500 - 880	16 880 - 980	11 980 - 000
Дорожные ограждения и направляющие устройства справа		См. Д1 832 - 852	
Тротуары справа			

Тротуары слева	
Дорожные ограждения и направляющие устройства слева	
Дорожная разметка слева	
Элементы в плане	R=1592, L=410
Продольный профиль	R=9621, L=133; L=122; R=20709, L=237; L=28


"Чебоксары-Сурская" - д. Торханы - д. Бреняши
4,000-4,500

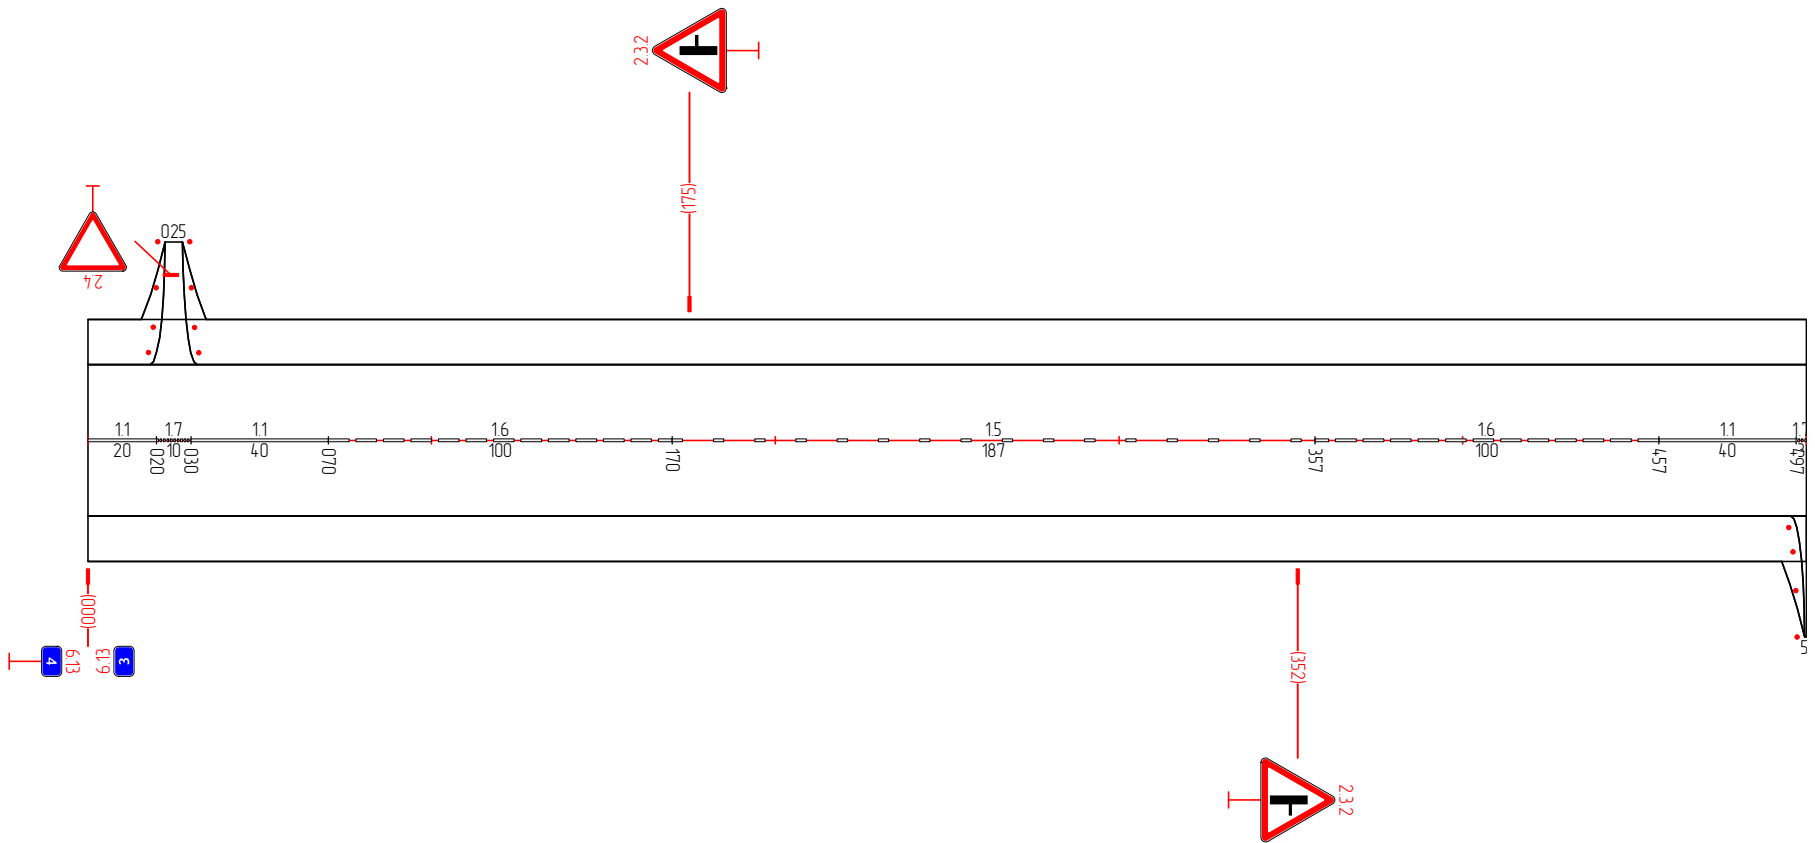

Дорожная разметка	11 000 - 020	17 020 030	11 030 - 070	16 070 - 170	15 170 - 357	16 357 - 457	11 457 - 497	11 497 - 500
Дорожные ограждения и направляющие устройства справа								
Тротуары справа								

Тротуары слева	
Дорожные ограждения и направляющие устройства слева	
Дорожная разметка слева	
Элементы в плане	
Продольный профиль	


"Чебоксары-Сурское" - д. Торханы - д. Бреняши
4,500-5,000

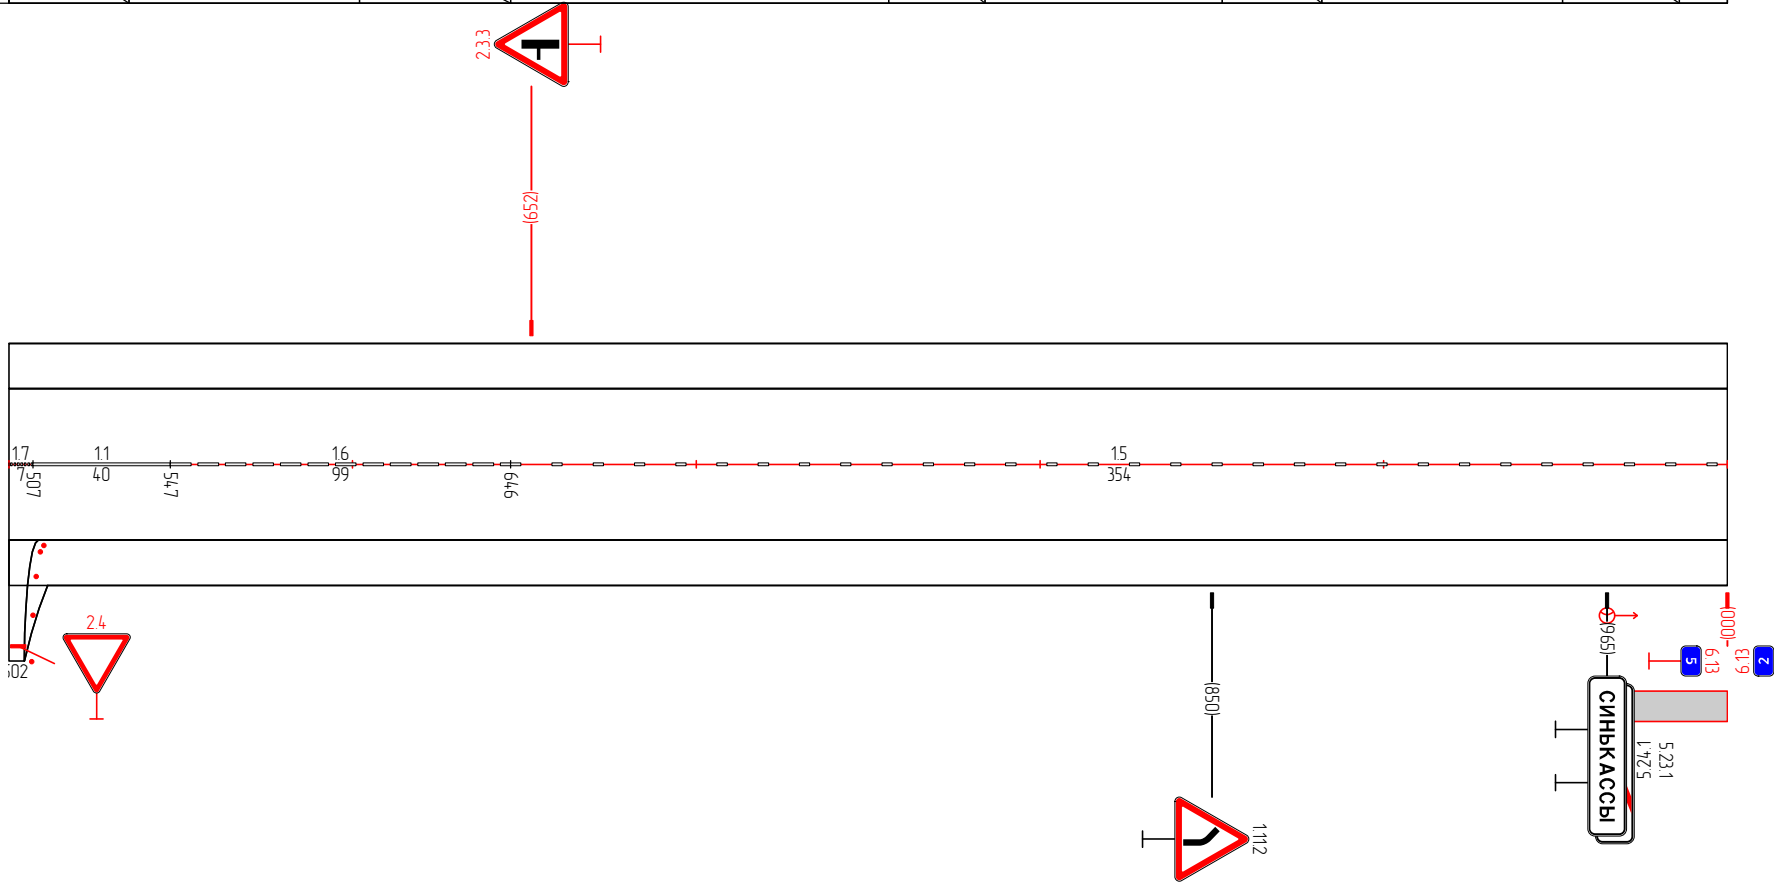

Дорожная разметка	17 500 507	11 507 - 547	16 547 - 646	15 646 - 000
Дорожные ограждения и направляющие устройства справа				
Тротуары справа	965 - 000, 135 м			

Тротуары слева	
Дорожные ограждения и направляющие устройства слева	
Дорожная разметка слева	
Элементы в плане	
Продольный профиль	


"Чеховская-Сурская" - д. Торханы - д. Бреняши
 5,000-5,500

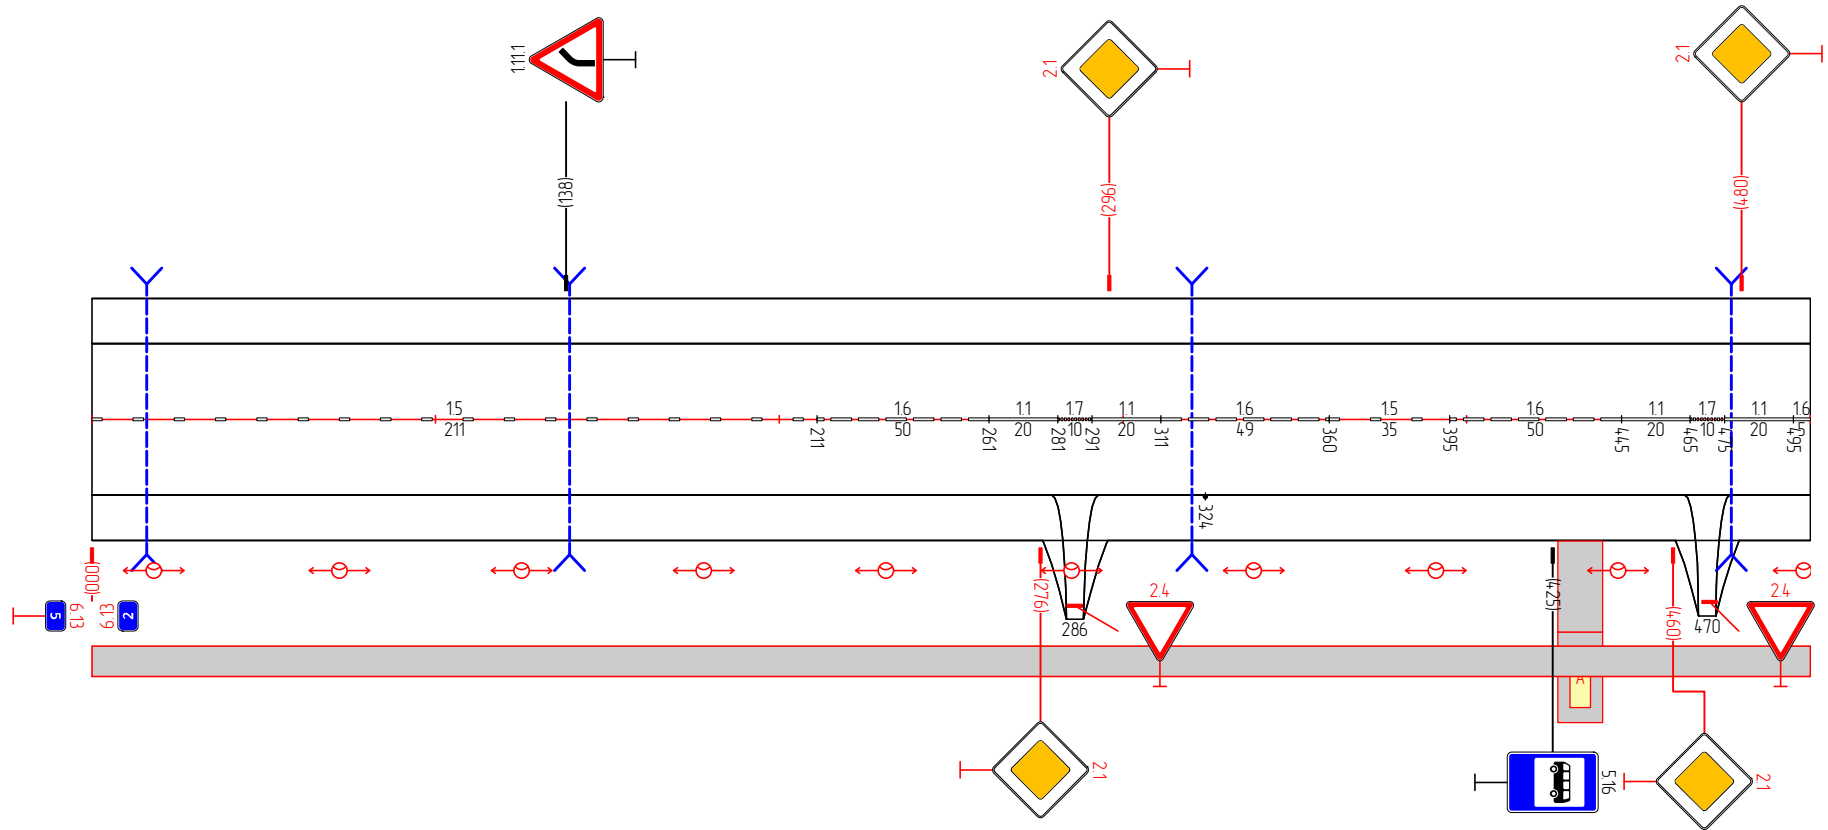

Дорожная разметка	15 000 - 211	16 211 - 261	11 261 - 281	17 281 - 291	11 291 - 311	16 311 - 360	15 360 - 395	16 395 - 445	11 445 - 465	17 465 - 475	11 475 - 495	16 495 - 500
Дорожные ограждения и направляющие устройства справа												
Тротуары справа	000 - 500, (500 м)											

Тротуары слева	
Дорожные ограждения и направляющие устройства слева	
Дорожная разметка слева	
Элементы в плане	
Продольный профиль	


"Чебоксары-Сурское" - д. Торханы - д. Бреняши
5,500-6,000

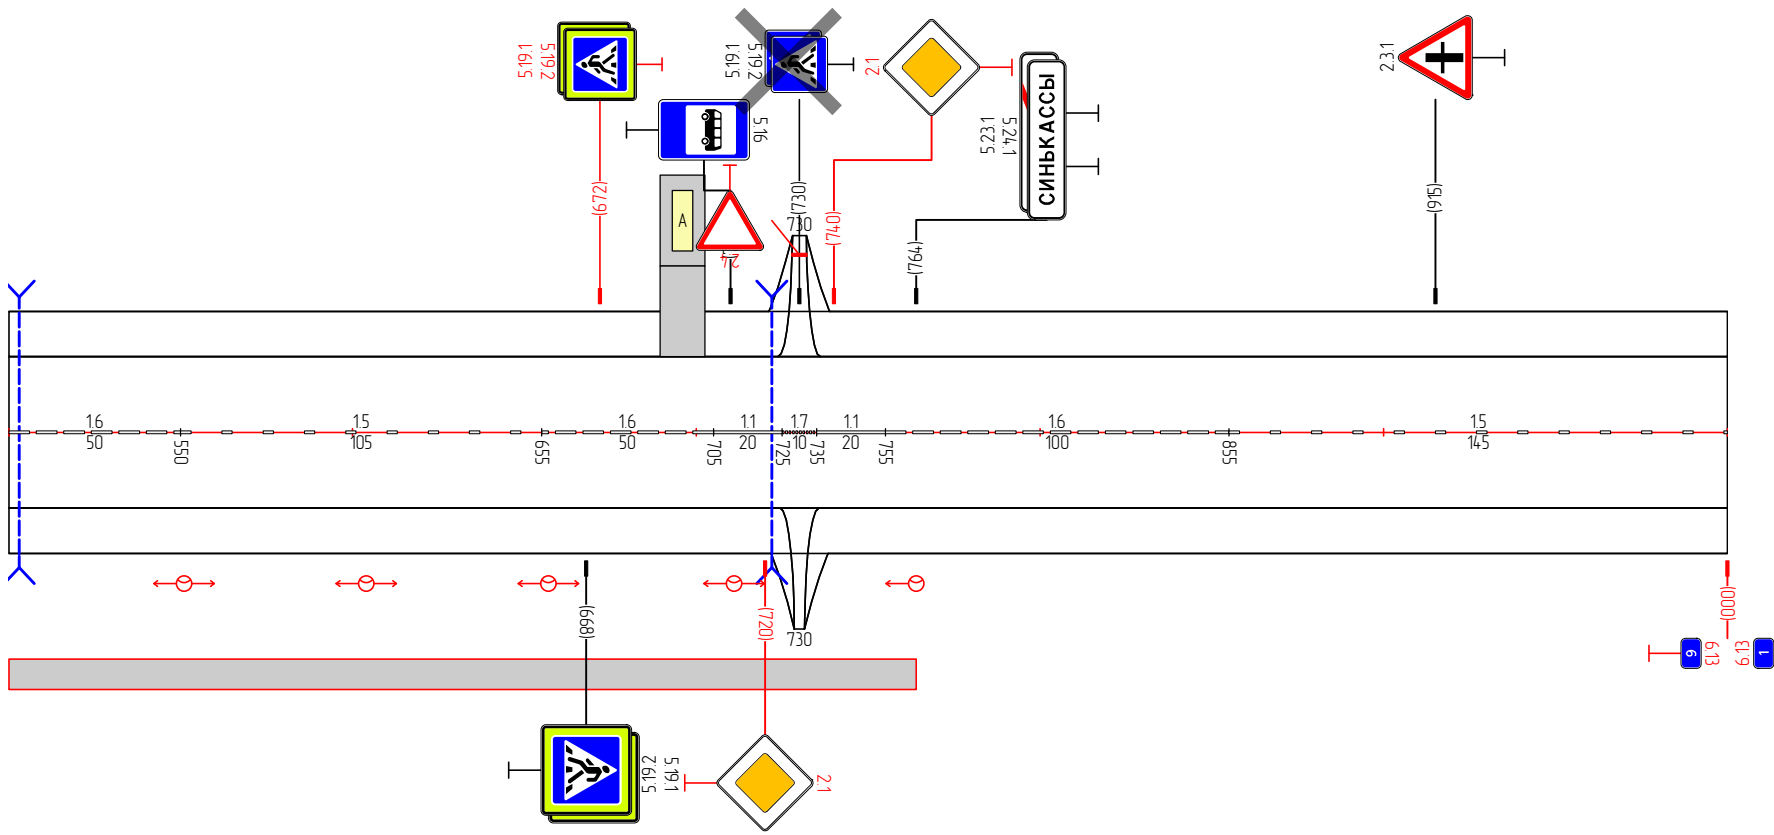

Дорожная разметка	16 500 - 550	15 550 - 655	16 655 - 705	11 705 - 725	17 725 - 735	11 735 - 755	16 755 - 855	15 855 - 000
Дорожные ограждения и направляющие устройства справа								
Тротуары справа	500 - 764 (264 м)							

Тротуары слева	
Дорожные ограждения и направляющие устройства слева	
Дорожная разметка слева	
Элементы в плане	
Продольный профиль	



"Чеховсары-Сурское" – д. Торканы – д. Бреняши
 6,000–6,500

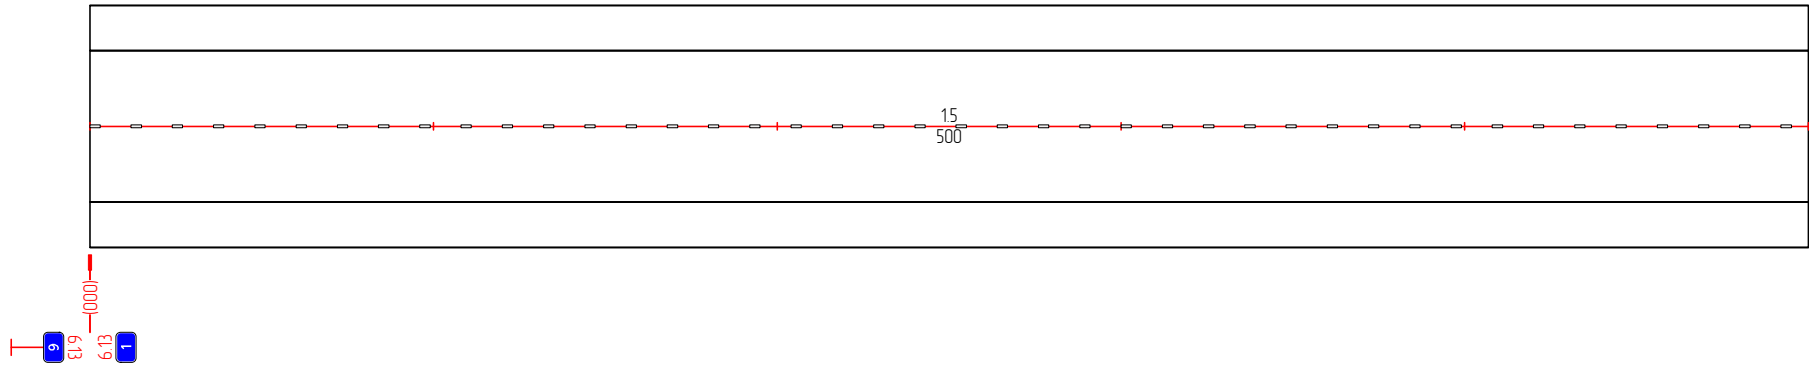

Дорожная разметка	15 000 – 500
Дорожные ограждения и направляющие устройства справа	
Тротуары справа	

Тротуары слева	
Дорожные ограждения и направляющие устройства слева	
Дорожная разметка слева	
Элементы в плане	223 989
Продольный профиль	


"Чебоксары-Сурское" – д. Торханы – д. Бреняши
6,500-7,000

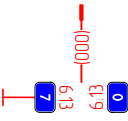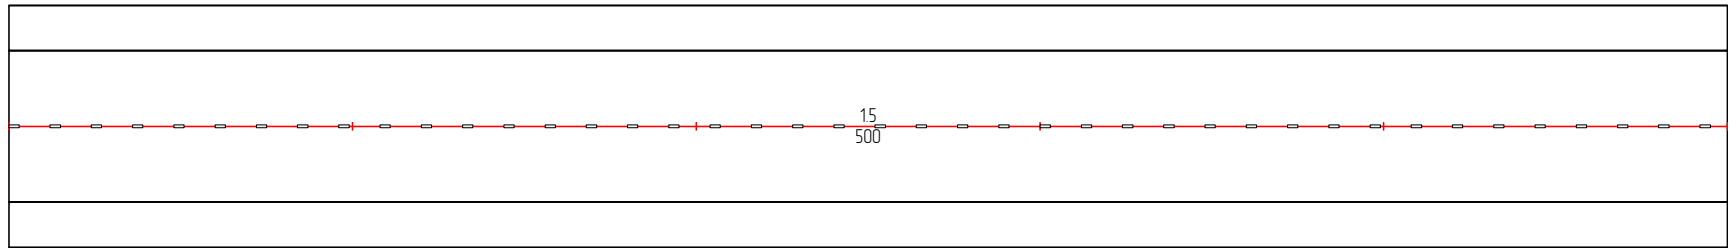

Дорожная разметка	15 500 - 000
Дорожные ограждения и направляющие устройства справа	
Тротуары справа	

<i>Тротуары слева</i>	
<i>Дорожные ограждения и направляющие устройства слева</i>	
<i>Дорожная разметка слева</i>	
<i>Элементы в плане</i>	
<i>Продольный профиль</i>	

"Чеховсары-Сурское" – д. Торханы – д. Бреняши
7,500-7,760

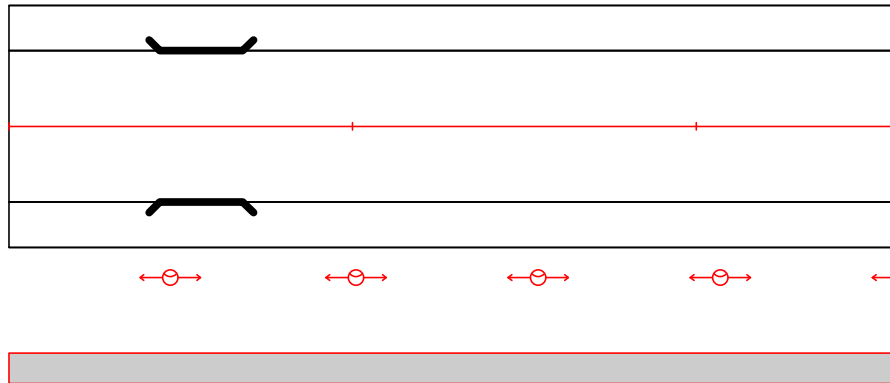

<i>Дорожная разметка</i>	
<i>Дорожные ограждения и направляющие устройства справа</i>	
<i>Тротуары справа</i>	500 - 760, (260 м)