




Тротуары слева		
Дорожные ограждения и направляющие устройства слева	См.Б) 001 - 021	
Дорожная разметка слева		
Элементы в плане	R=19, L=5168	
Продольный профиль	L=65 L=1 R=34276, L=110 L=232 R=20156, L=109	4.07

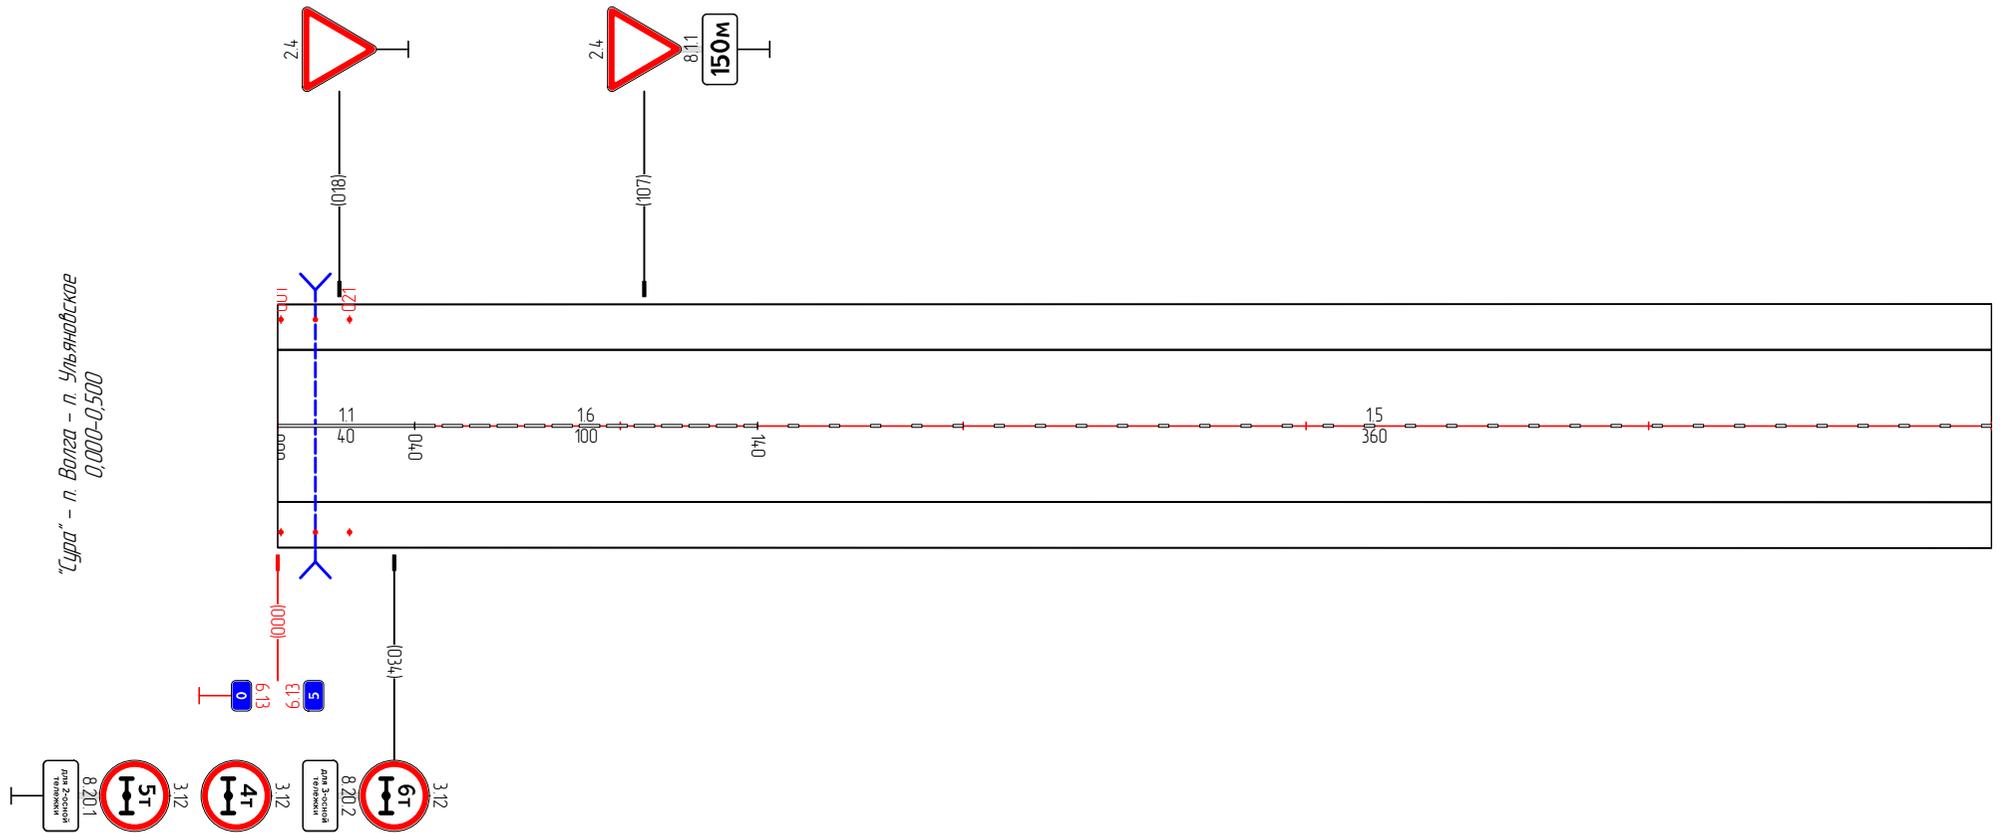

Дорожная разметка	11 000 - 040	16 040 - 140	15 140 - 500
Дорожные ограждения и направляющие устройства справа	См.Б) 001 - 021		
Тротуары справа			

Тротуары слева	
Дорожные ограждения и направляющие устройства слева	
Дорожная разметка слева	
Элементы в плане	R=19, L=5168
Продольный профиль	


"Сурга" - п. Волга - п. Ульяновское  
0,500-1,000

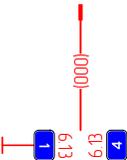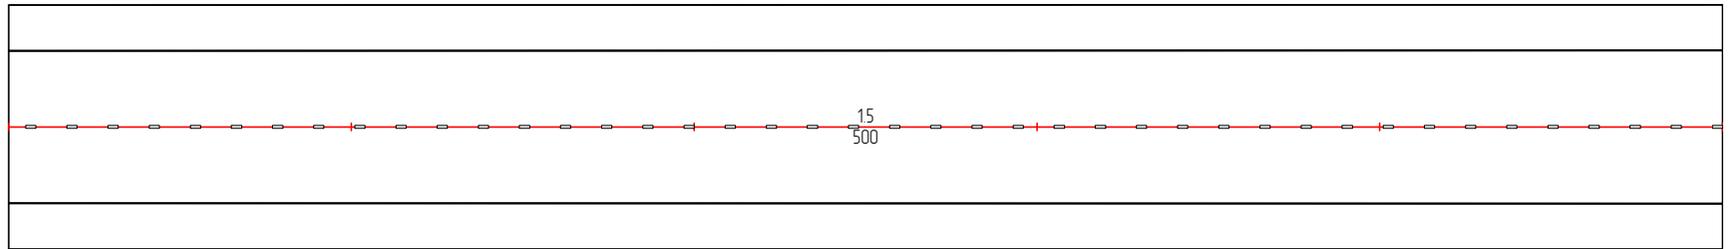

Дорожная разметка	15 500 - 000
Дорожные ограждения и направляющие устройства справа	
Тротуары справа	

Тротуары слева	
Дорожные ограждения и направляющие устройства слева	
Дорожная разметка слева	
Элементы в плане	R=19, L=5168
Продольный профиль	


"Сурга" – п. Волга – п. Ульяновское  
1,000–1,500

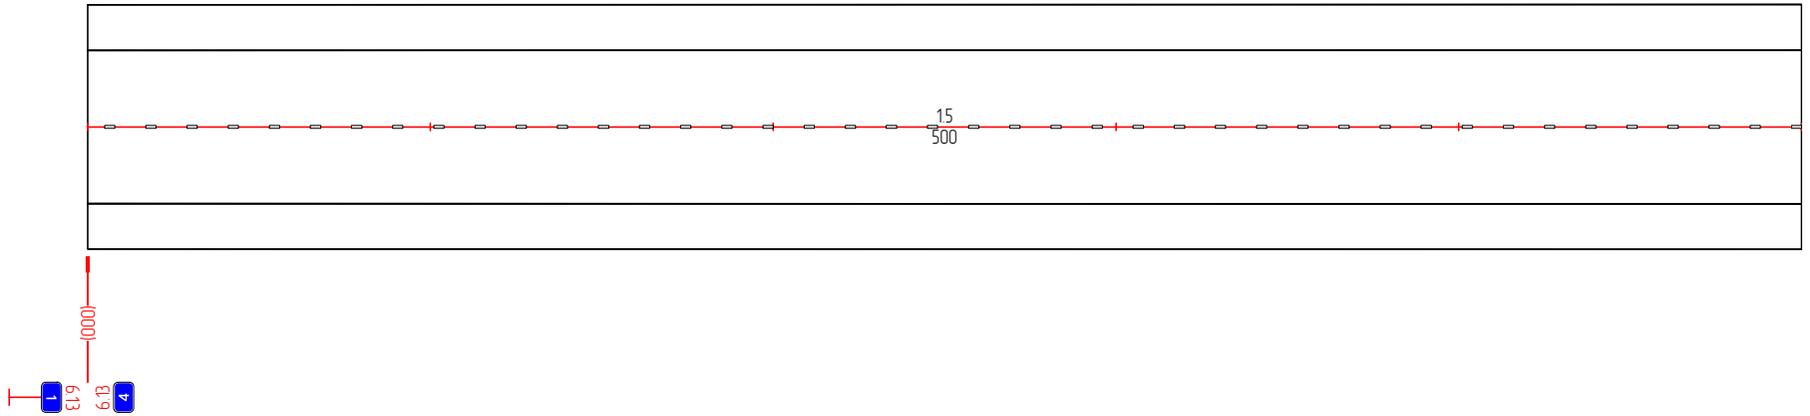

Дорожная разметка	15 000 - 500
Дорожные ограждения и направляющие устройства справа	
Тротуары справа	

Тротуары слева	
Дорожные ограждения и направляющие устройства слева	
Дорожная разметка слева	
Элементы в плане	R=19, L=5168
Продольный профиль	


"Судра" - п. Волга - п. Ульяновское  
1500-2000

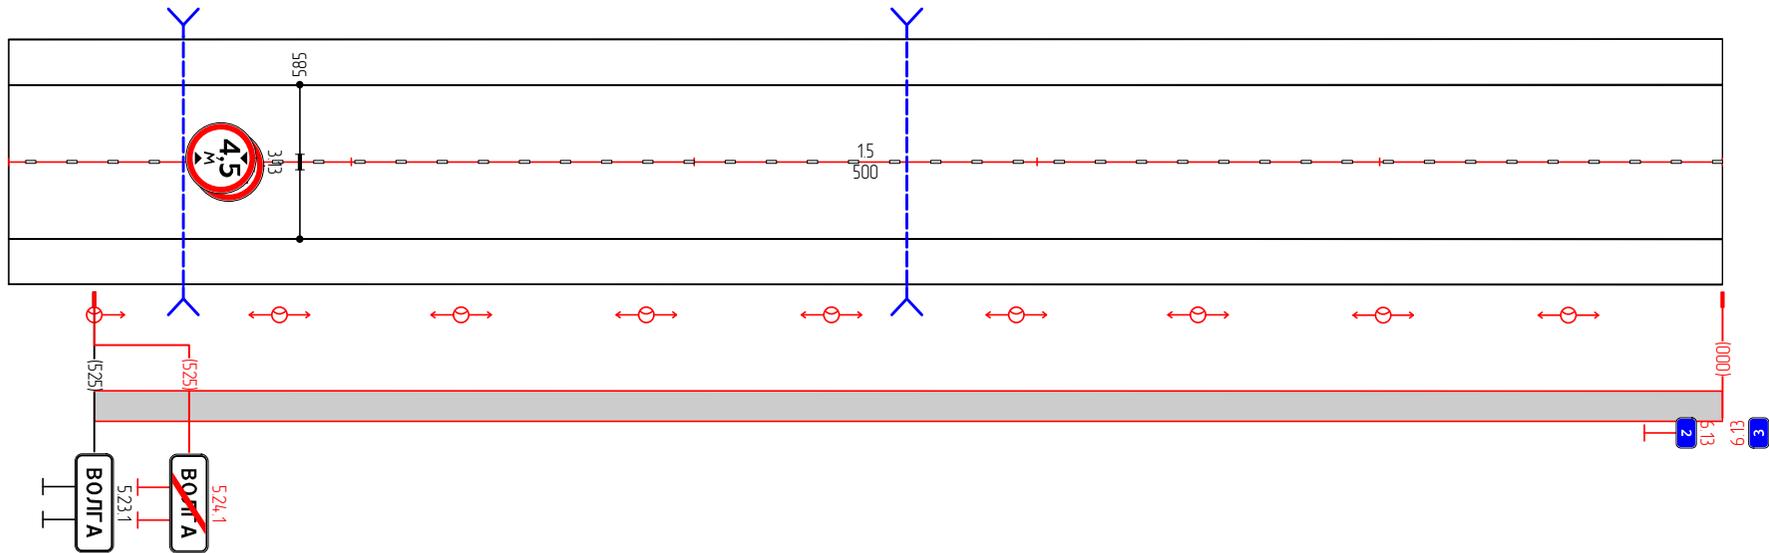

Дорожная разметка	15 500 - 000
Дорожные ограждения и направляющие устройства справа	
Тротуары справа	525 - 000, (4.75 м)

Тротуары слева	
Дорожные ограждения и направляющие устройства слева	
Дорожная разметка слева	
Элементы в плане	R=19, L=5168
Продольный профиль	


"Сурга" - п. Волга - п. Ульяновское  
2,000-2,500

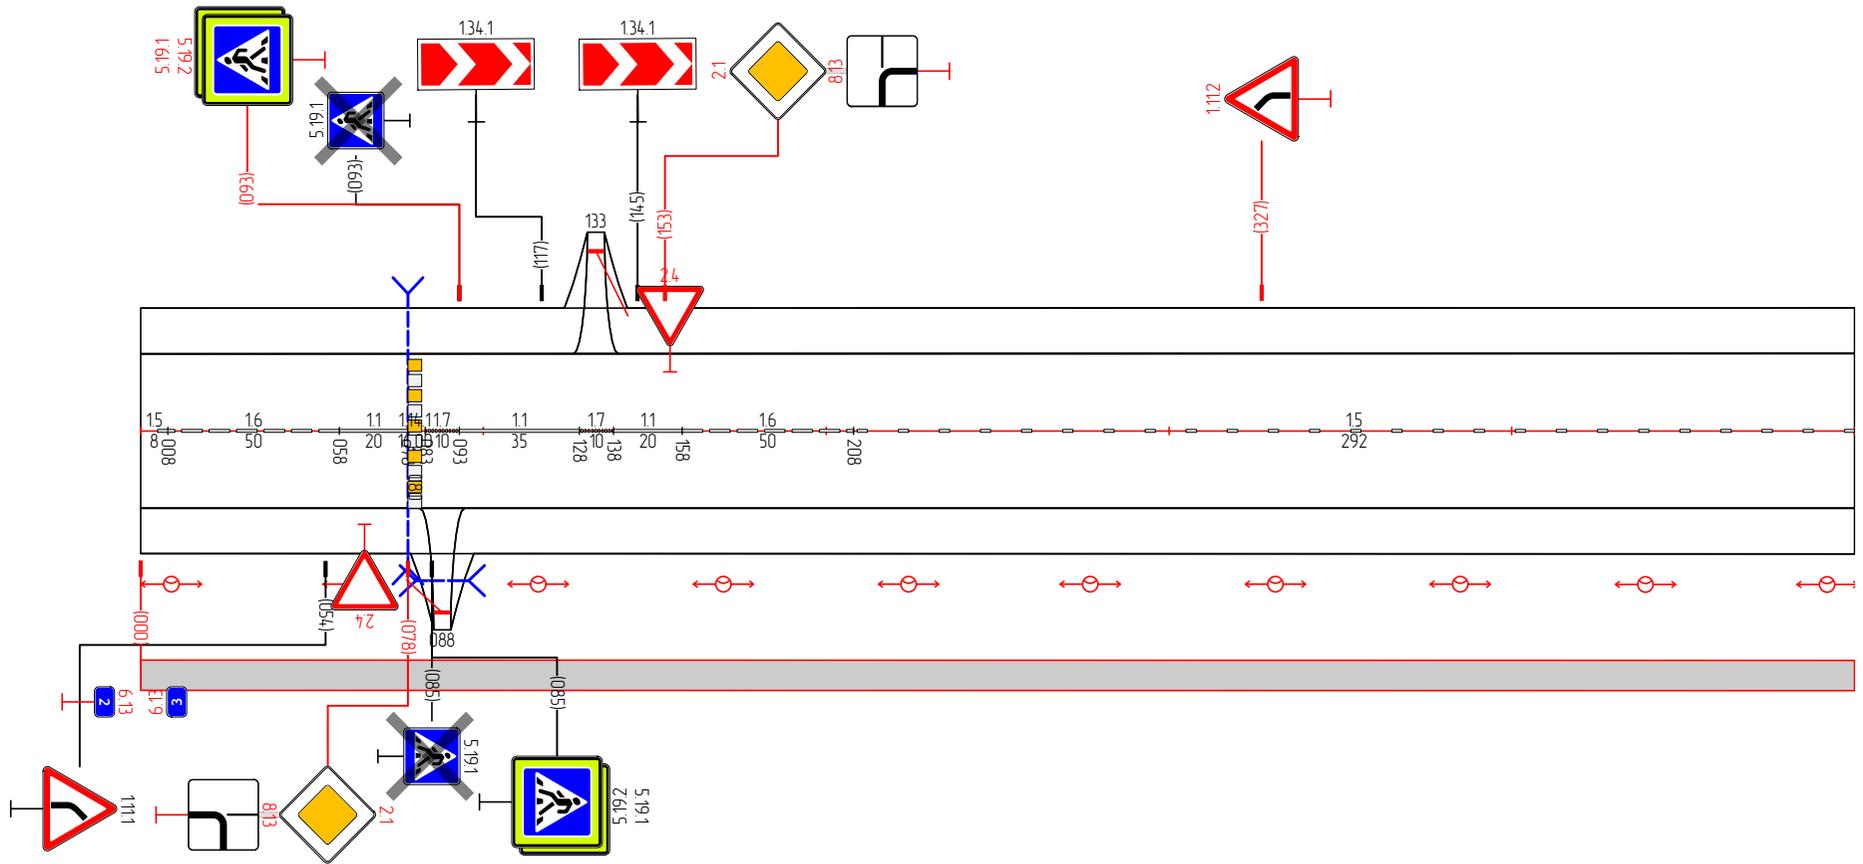

Дорожная разметка	15 000 008	16 008 - 058	11 058 - 078	17 083 093	11 093 - 128	17 128 138	11 138 - 158	16 158 - 208	15 208 - 500
Дорожные ограждения и направляющие устройства справа									
Тротуары справа	000 - 500, (500 м)								

Тротуары слева	
Дорожные ограждения и направляющие устройства слева	
Дорожная разметка слева	
Элементы в плане	R=19, L=5168
Продольный профиль	


"Сура" - п. Волга - п. Ульяновское  
2,500 - 3,000

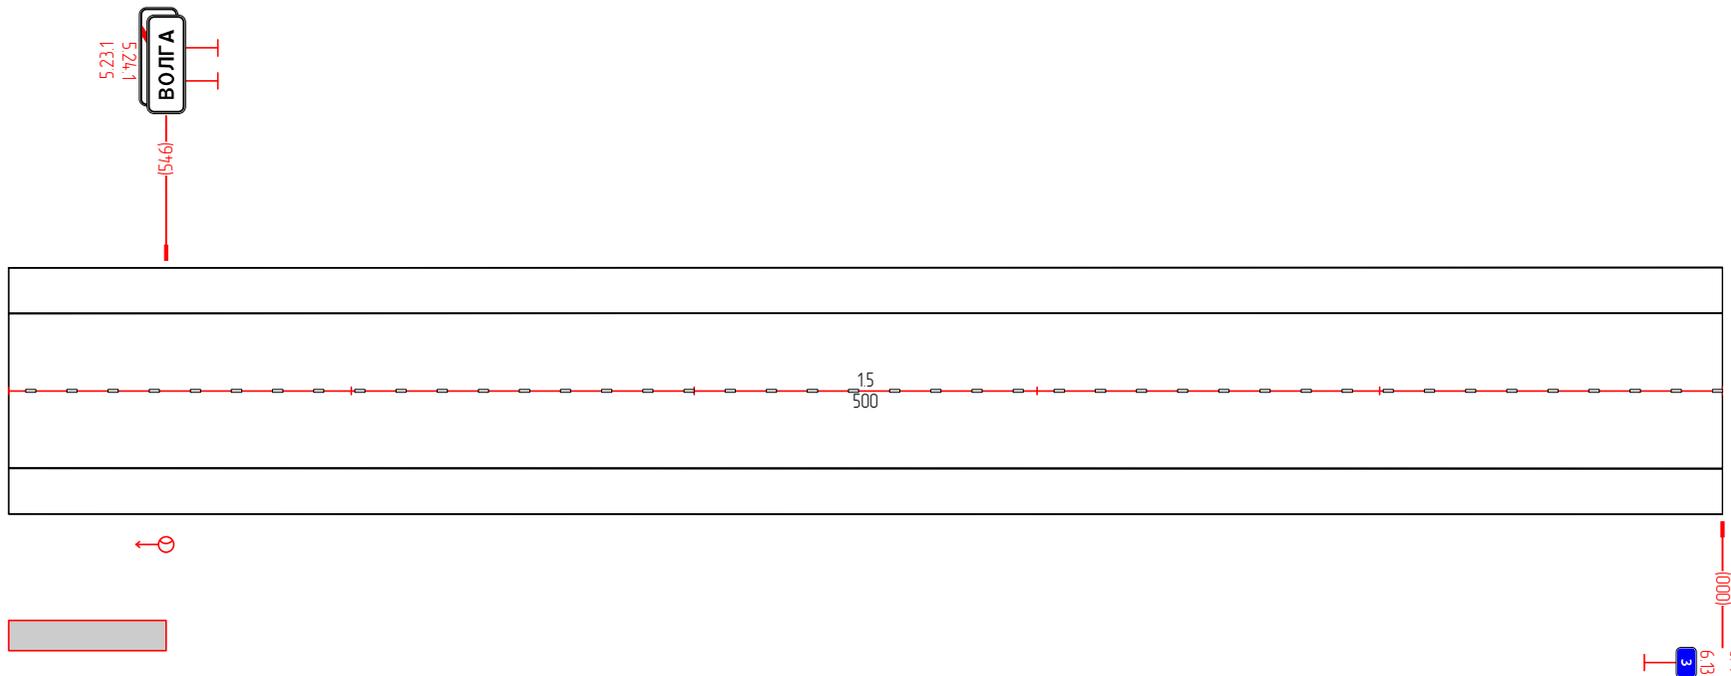

Дорожная разметка	15 500 - 000
Дорожные ограждения и направляющие устройства справа	
Тротуары справа	500 - 546, (46 м)

Тротуары слева	
Дорожные ограждения и направляющие устройства слева	См. (3) 016 - 036
Дорожная разметка слева	
Элементы в плане	R=19, L=5168
Продольный профиль	


"Сурга" - п. Волга - п. Ульяновское  
3,000-3,500

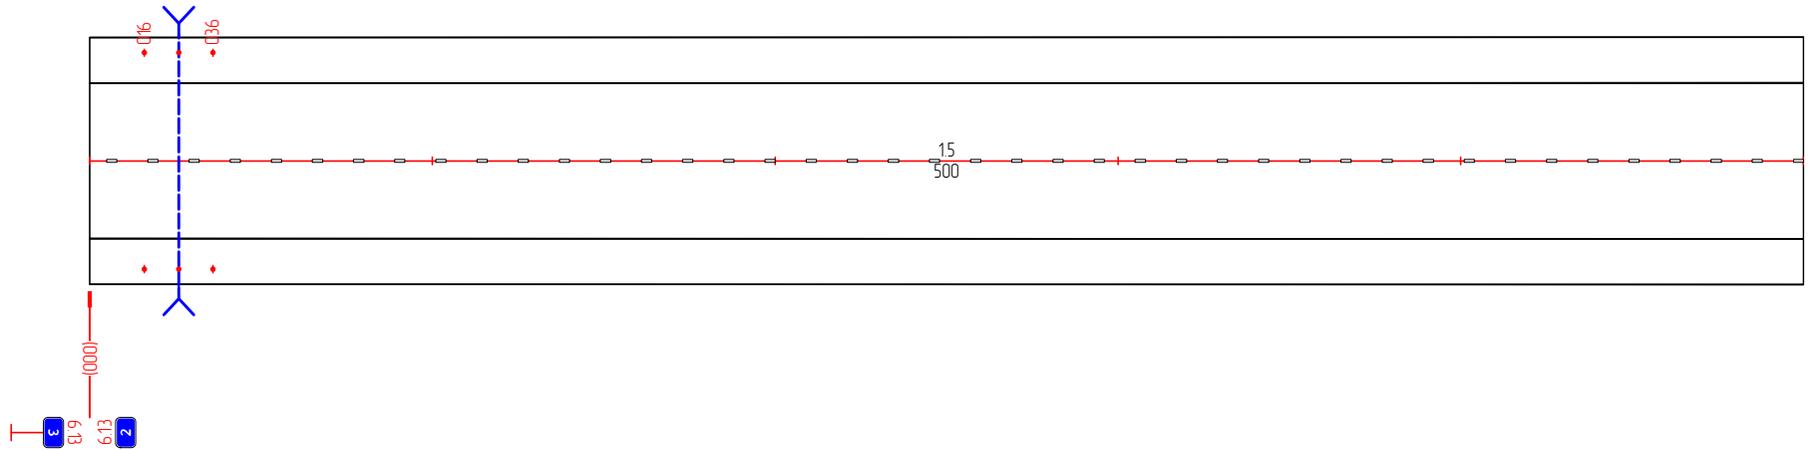

Дорожная разметка	15 000 - 500
Дорожные ограждения и направляющие устройства справа	См. (3) 016 - 036
Тротуары справа	

Тротуары слева			
Дорожные ограждения и направляющие устройства слева		См. [3] 772 - 792	См. [2] 984 - 000
Дорожная разметка слева			
Элементы в плане	R=19, L=5168		
Продольный профиль			


"Сура" - п. Волга - п. Ульяновское  
3,500-4,000

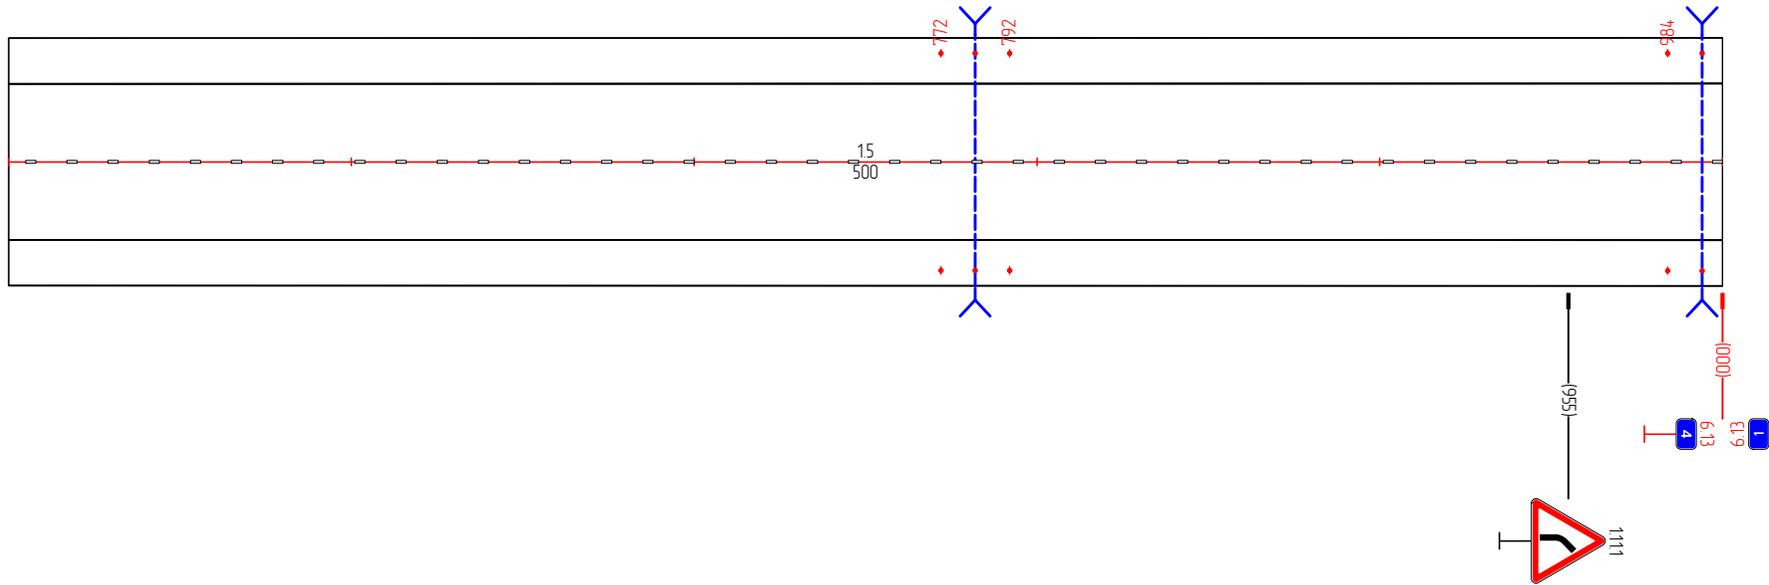

Дорожная разметка	15 500 - 000		
Дорожные ограждения и направляющие устройства справа		См. [3] 772 - 792	См. [2] 984 - 000
Тротуары справа			

Тротуары слева	
Дорожные ограждения и направляющие устройства слева	003 - 004
Дорожная разметка слева	
Элементы в плане	R=19, L=5168
Продольный профиль	


"Сура" - п. Волга - п. Ульяновское  
4,000-4,500

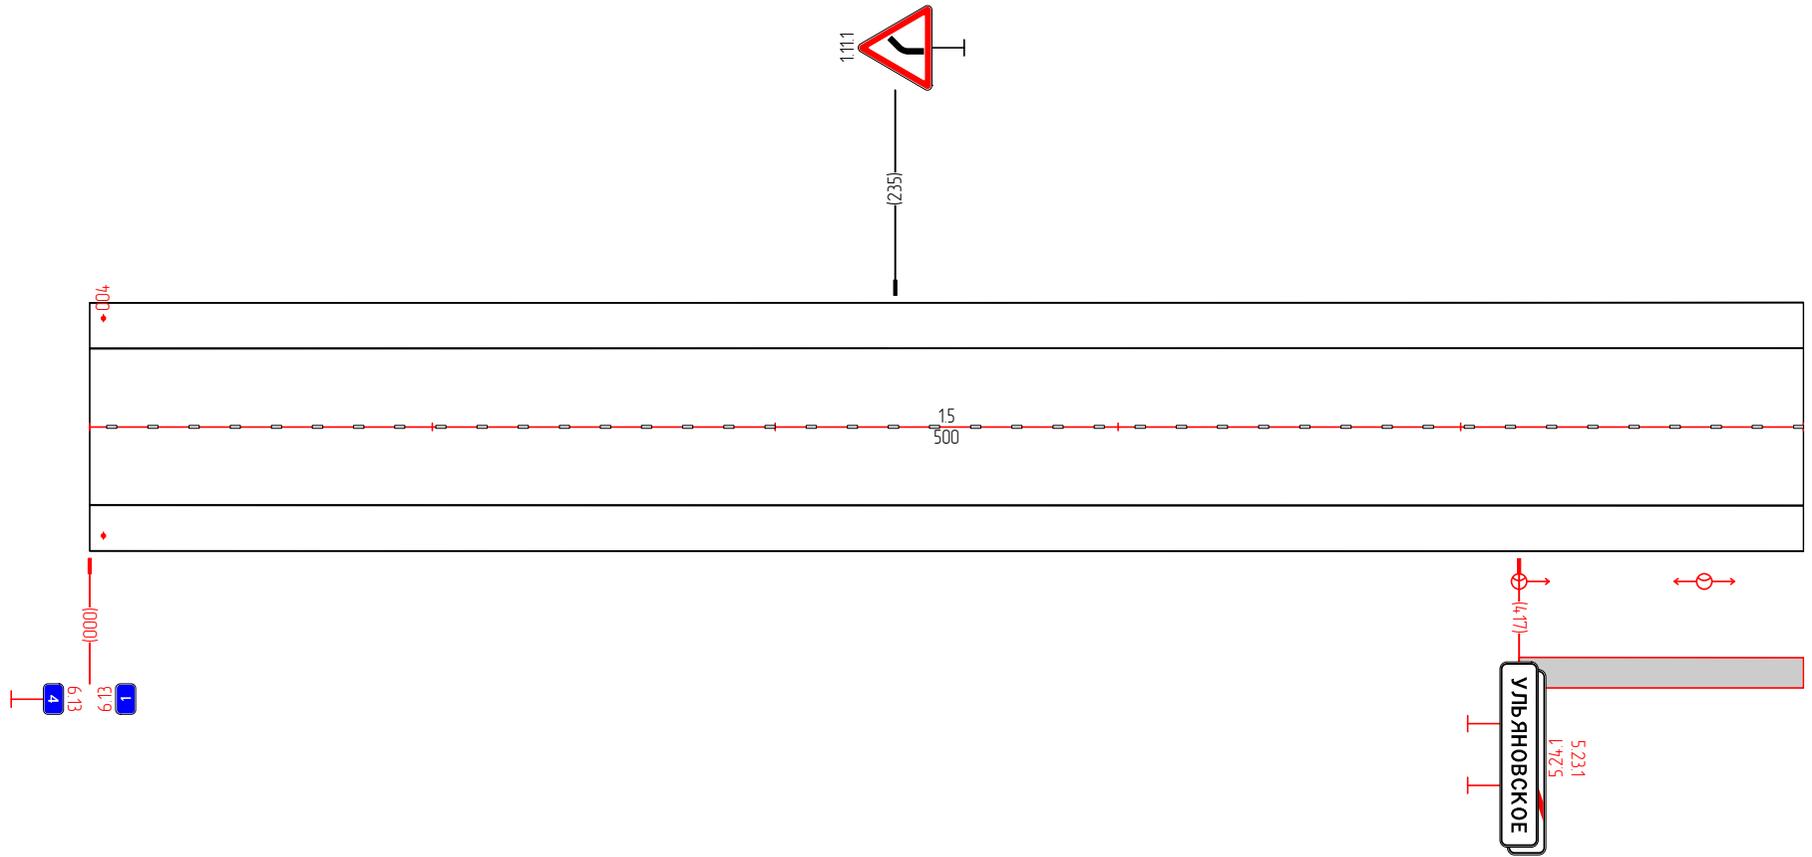

Дорожная разметка	15 000 - 500
Дорожные ограждения и направляющие устройства справа	001 - 004
Тротуары справа	417 - 500, (83 м)

Тротуары слева	
Дорожные ограждения и направляющие устройства слева	
Дорожная разметка слева	
Элементы в плане	R=19, L=5168
Продольный профиль	

"Сурга" - п. Волга - п. Ульяновское  
4,500-5,000

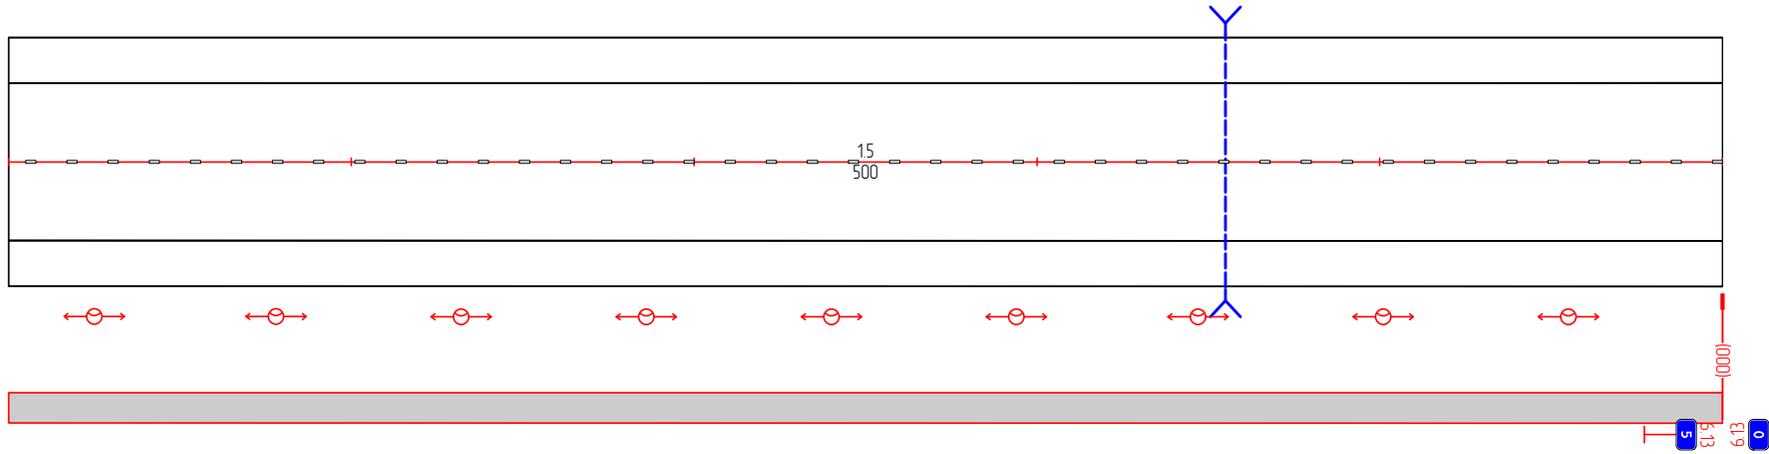

Дорожная разметка	15 500 - 000
Дорожные ограждения и направляющие устройства справа	
Тротуары справа	500 - 000, (500 м)

