


Схема границ территорий, подверженных риску возникновения чрезвычайных ситуаций природного и техногенного характера.  
М 1:500

п. Кугеси  
Кугесьского сельского поселения  
Чебоксарского муниципального округа  
Чувашской республики

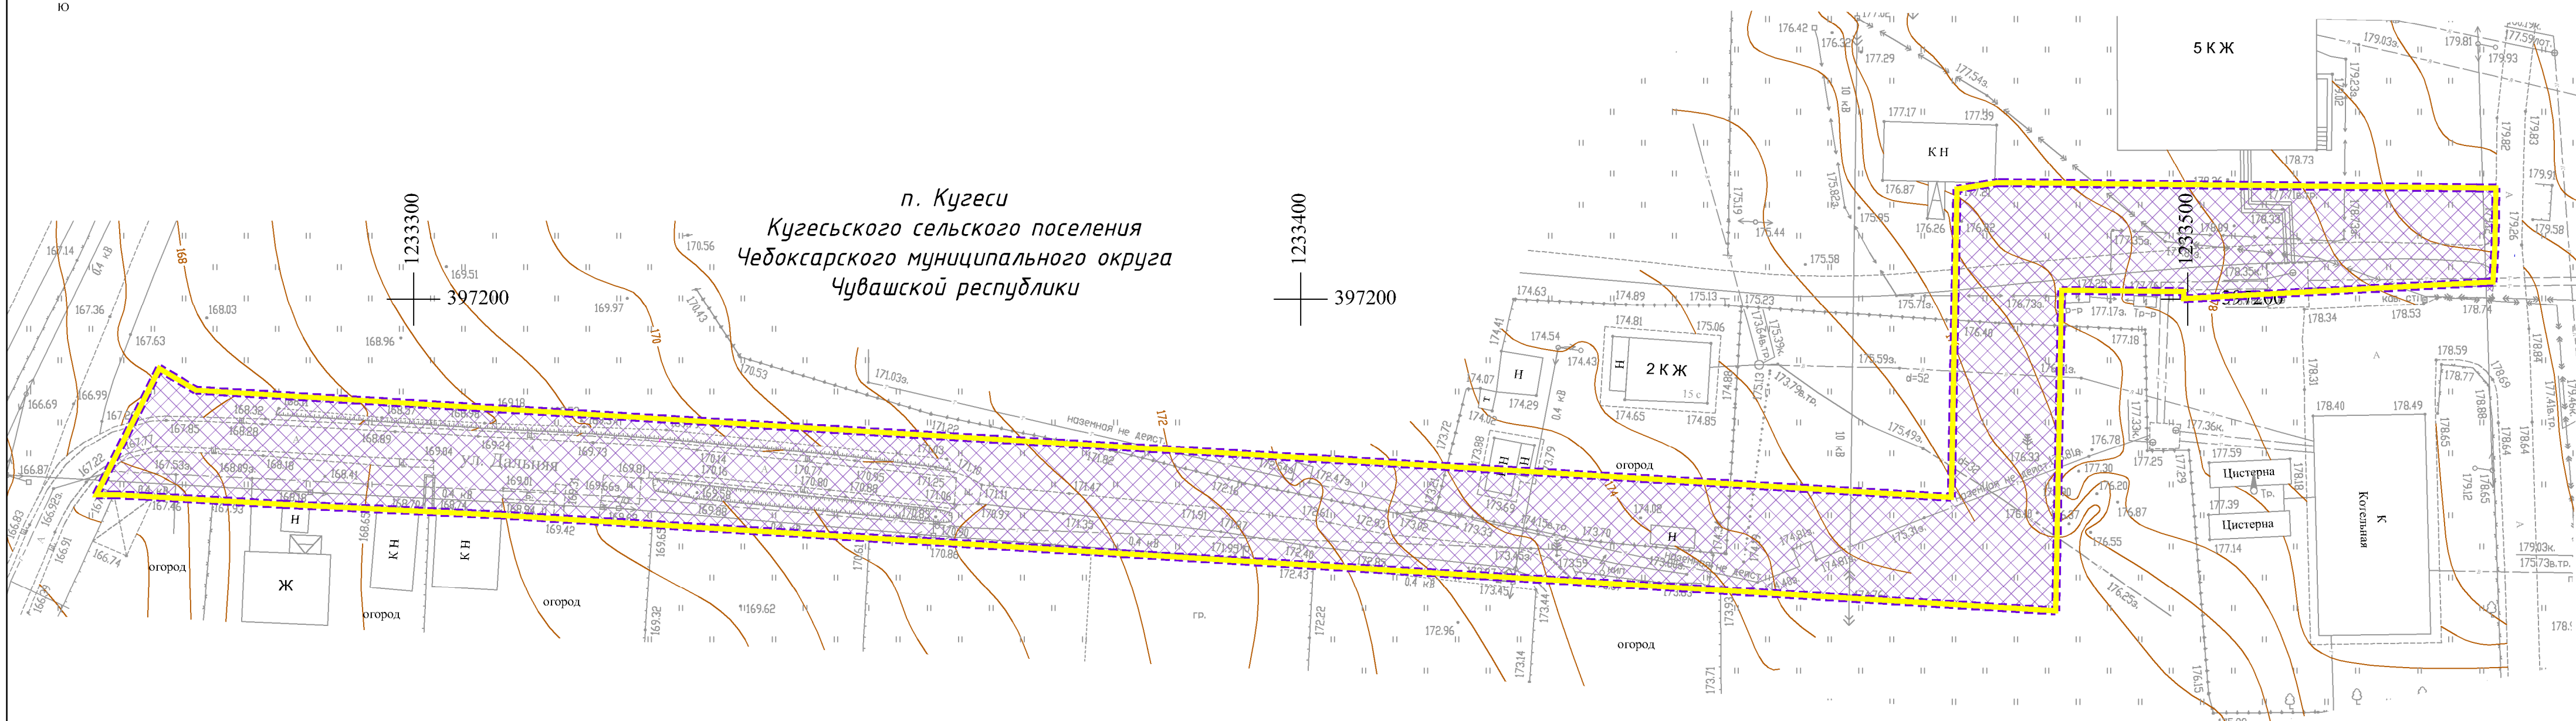

Примечания:

1. Границы зон планируемого размещения линейных объектов, подлежащих реконструкции в связи с изменением их местоположения, отсутствуют.
2. Границы территорий, подверженных риску возникновения чрезвычайных ситуаций природного характера, отсутствуют.

УСЛОВНЫЕ ОБОЗНАЧЕНИЯ:

- Границы и территории
- граница территории, в отношении которой осуществляется подготовка проекта планировки
  - граница зоны планируемого размещения линейных объектов
- Границы территорий, подверженных риску возникновения чрезвычайных ситуаций
- Техногенного характера

					Договор N 63 от 14.06.2023г.				
					Документация по планировке территории, предусматривающей размещение линейного объекта "Автомобильная дорога по улице Дальняя п. Кугеси"				
Изм.	Кол.уч.	Лист	Док.	Подпись	Дата				
						Проект планировки территории (Материалы по обоснованию)	Статья	Лист	Листов
							ППТ	6	7
Нач.отдела	Немова Л.Г.						Схема границ территорий, подверженных риску возникновения чрезвычайных ситуаций природного и техногенного характера. М 1:500		
Инж.проект.	Андреева						ООО "НПП "Инженер"		
Н. контр.	Токмолаева								