


Тротуары слева	
Дорожные ограждения и направляющие устройства слева	
Дорожная разметка слева	
Элементы в плане	
Продольный профиль	


«Чебоксары-Сурское» – п. Кабаново – в. Ахмасиха»  
0,000-0,500

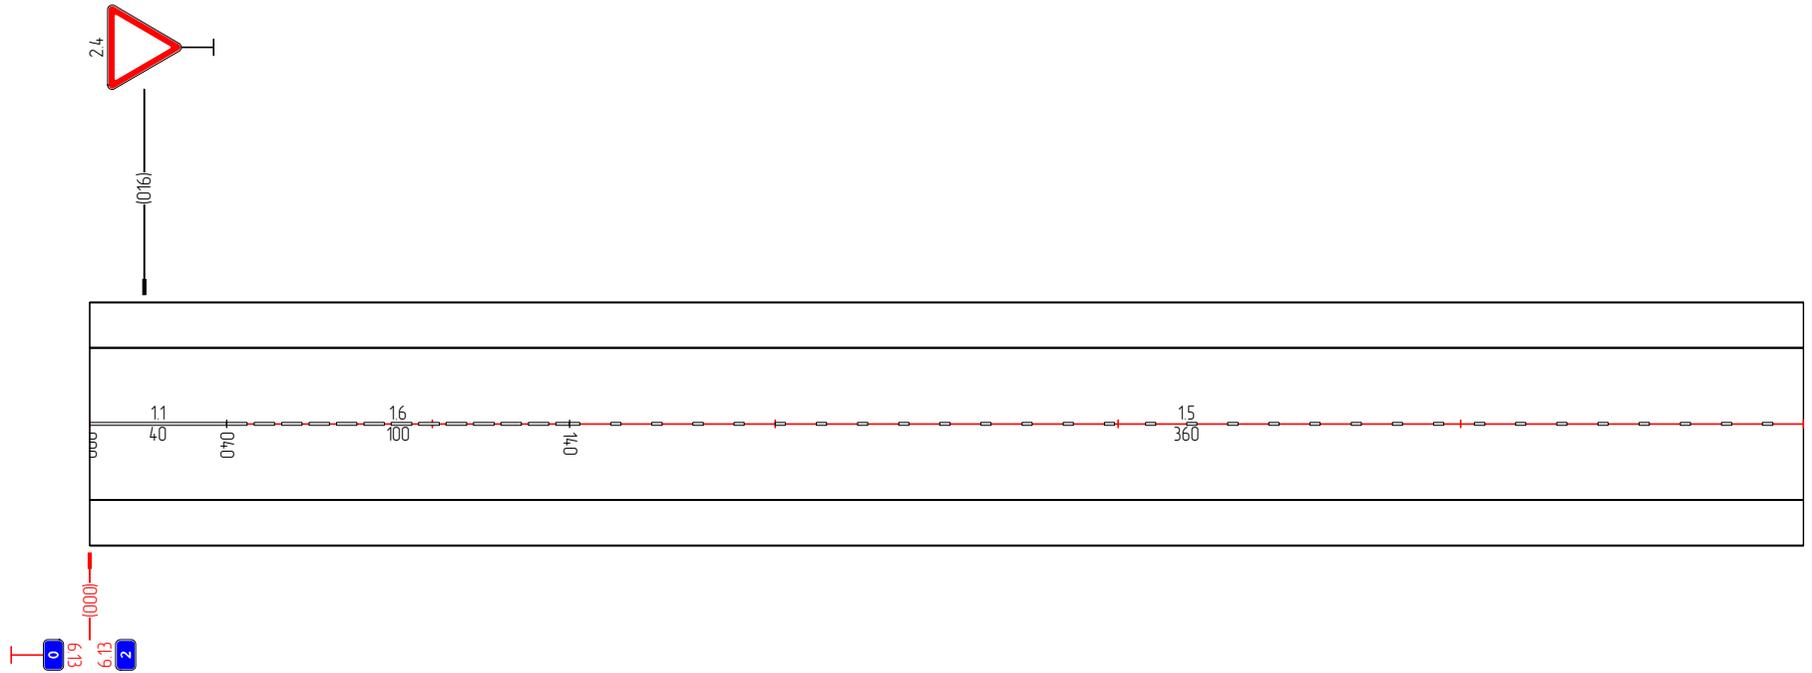

Дорожная разметка	11 000 - 040	16 040 - 140	15 140 - 500
Дорожные ограждения и направляющие устройства справа			
Тротуары справа			

Тротуары слева	
Дорожные ограждения и направляющие устройства слева	См.Л) 720 - 740
Дорожная разметка слева	
Элементы в плане	
Продольный профиль	


«Чеховсары-Сурское» - п. Кадыново - в. Ахмасиха»  
0,500-1,000

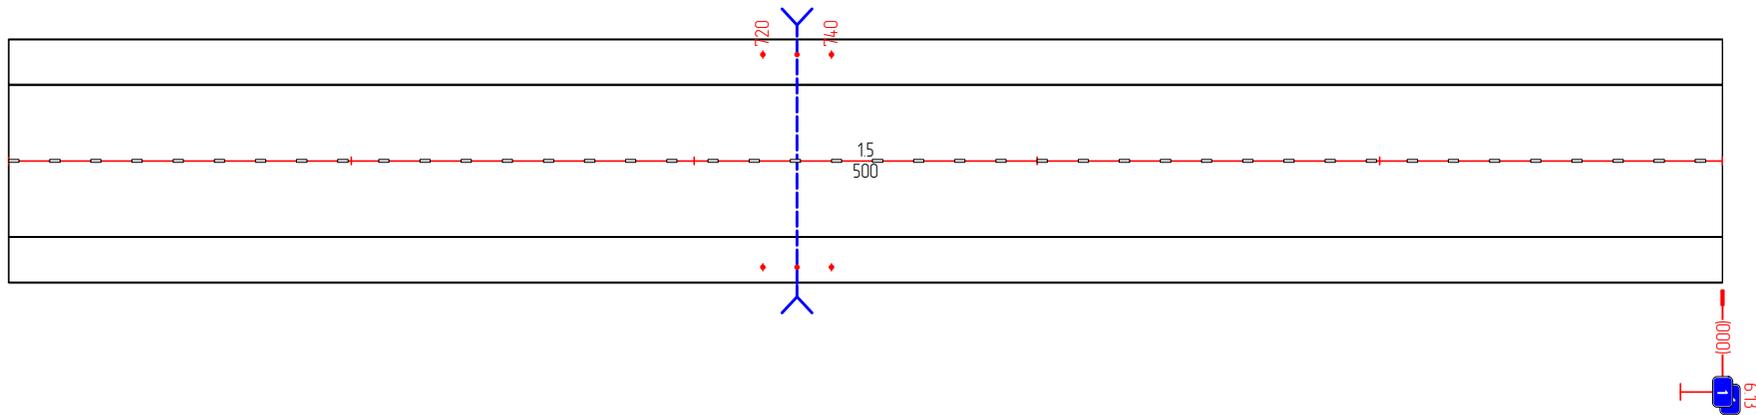

Дорожная разметка	15 500 - 000
Дорожные ограждения и направляющие устройства справа	См.Л) 720 - 740
Тротуары справа	

Тротуары слева	
Дорожные ограждения и направляющие устройства слева	
Дорожная разметка слева	
Элементы в плане	
Продольный профиль	


«Чедоксары-Сурское» – п. Кабаново – в. Ахмасиха»  
1:000-1:500

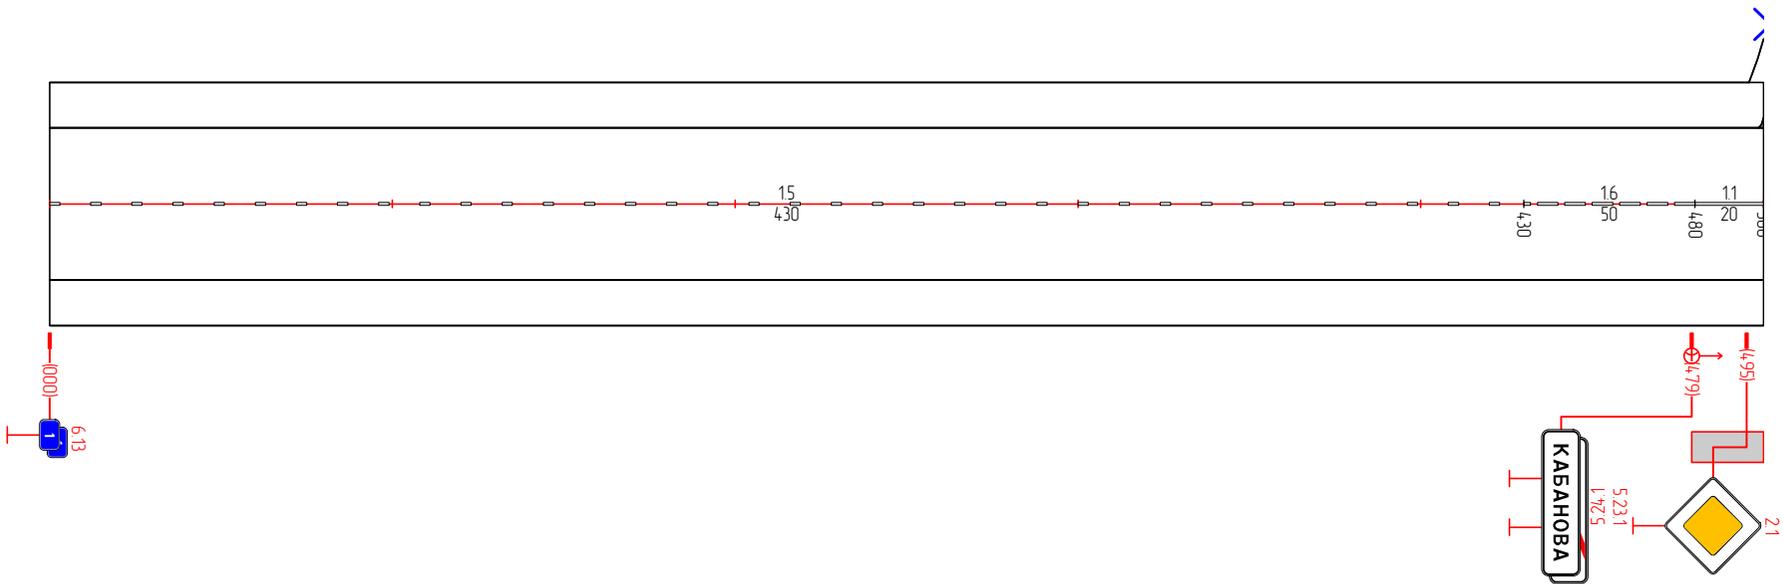

Дорожная разметка	15 000 - 430	16 430 - 480	11 480 - 500
Дорожные ограждения и направляющие устройства справа			
Тротуары справа			479 - 500, 021 м

Тротуары слева	
Дорожные ограждения и направляющие устройства слева	
Дорожная разметка слева	
Элементы в плане	
Продольный профиль	


«Чеховсары-Сурское» – п. Кадыново – в. Ахмасиха»  
1:500-2:000

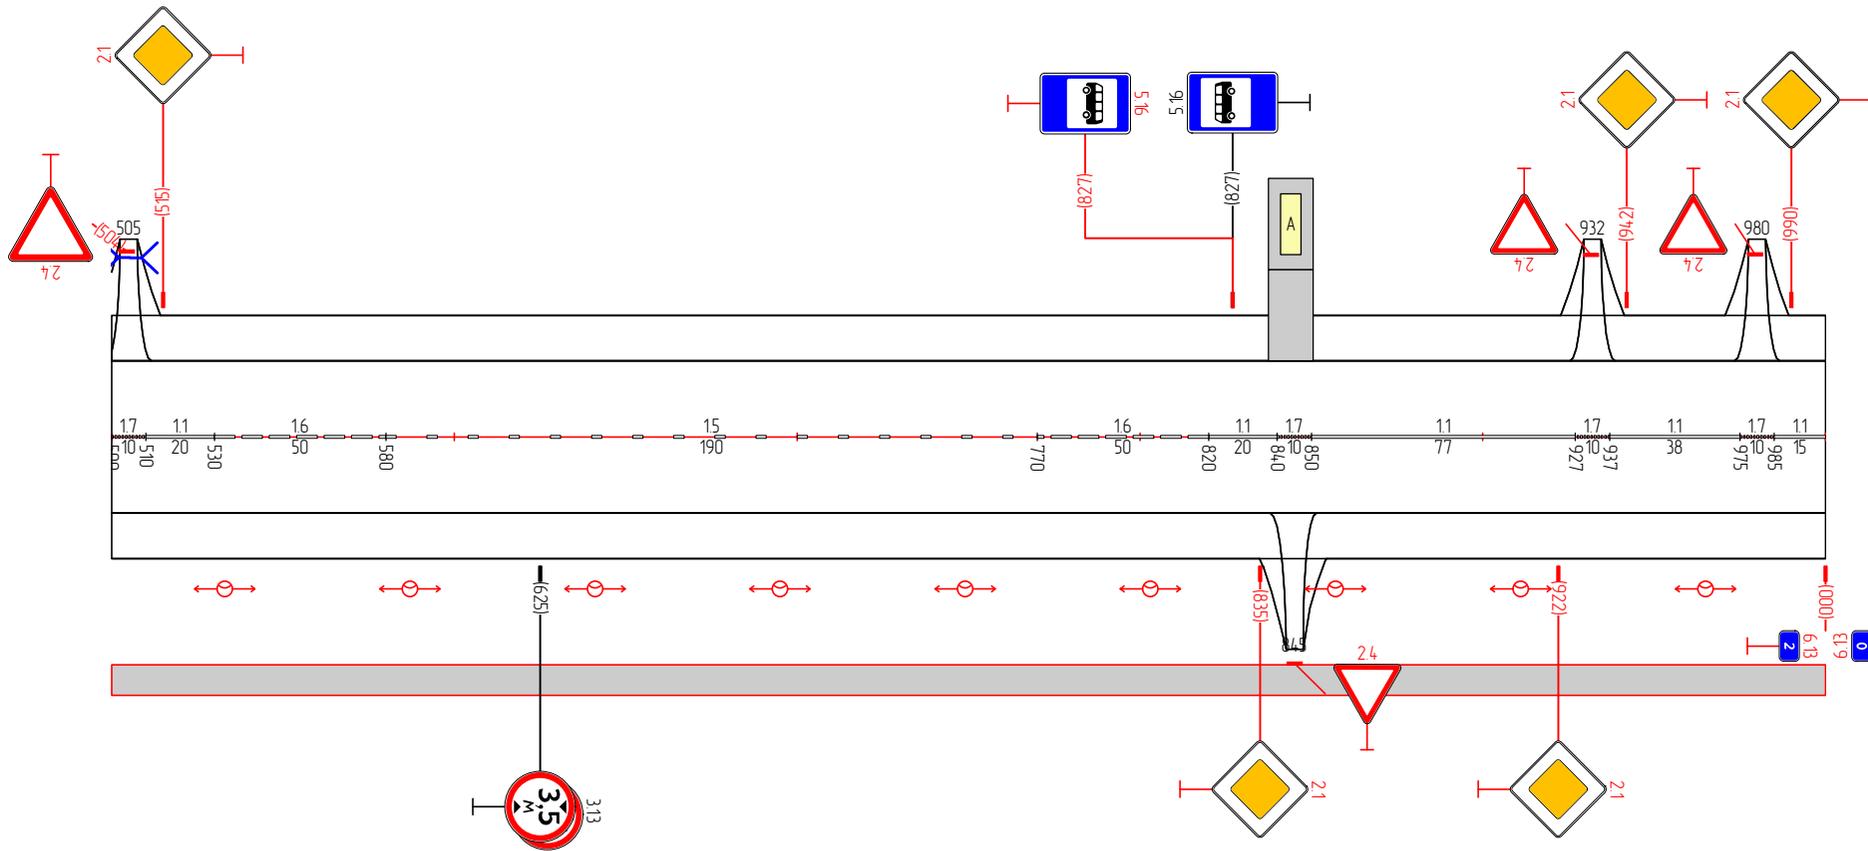

Дорожная разметка	17 500 510	11 510 - 530	16 530 - 580	15 580 - 770	16 770 - 820	11 820 - 840	17 840 850	11 850 - 927	17 927 937	11 937 - 975	17 975 985	11 985 000
Дорожные ограждения и направляющие устройства справа												
Тротуары справа	500 - 000, (500 м)											

Тротуары слева	
Дорожные ограждения и направляющие устройства слева	
Дорожная разметка слева	
Элементы в плане	R=0, L=332
Продольный профиль	L=289 □=0 289

«Чебоксары-Сурское» – п. Кабаново – в. Ахмасиха»  
2,000-2,290

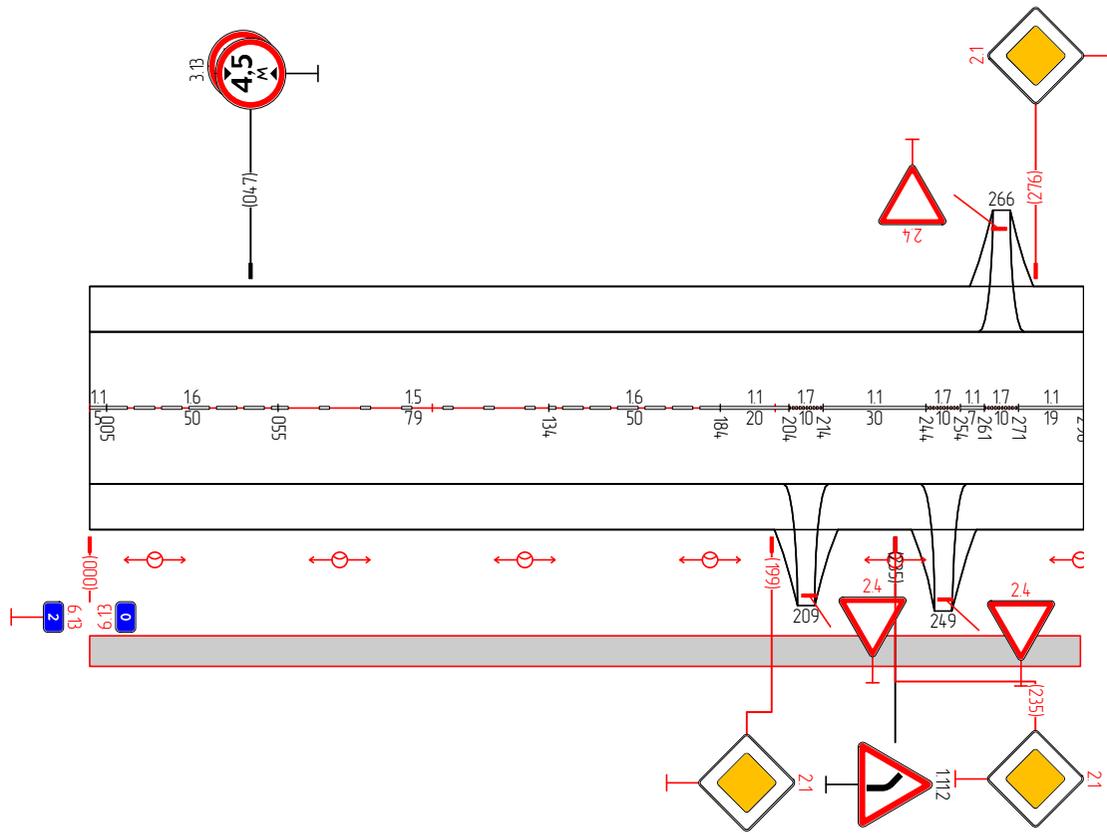

Дорожная разметка	11 005 005	16 005 - 055	15 055 - 134	16 134 - 184	11 184 - 204	17 204 214	11 214 - 244	17 244 254	11 254 261	17 261 271	11 271 - 290
Дорожные ограждения и направляющие устройства справа											
Тротуары справа	000 - 289, (289 м)										