



Чувашская Республика
 Морваушский район
 Большесундырское сельское поселение
КАРТА ГРАДОСТРОИТЕЛЬНОГО ЗОНИРОВАНИЯ

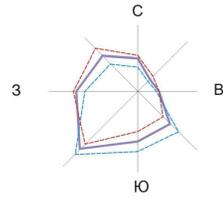

Зимняя
 Летняя
 Годовая

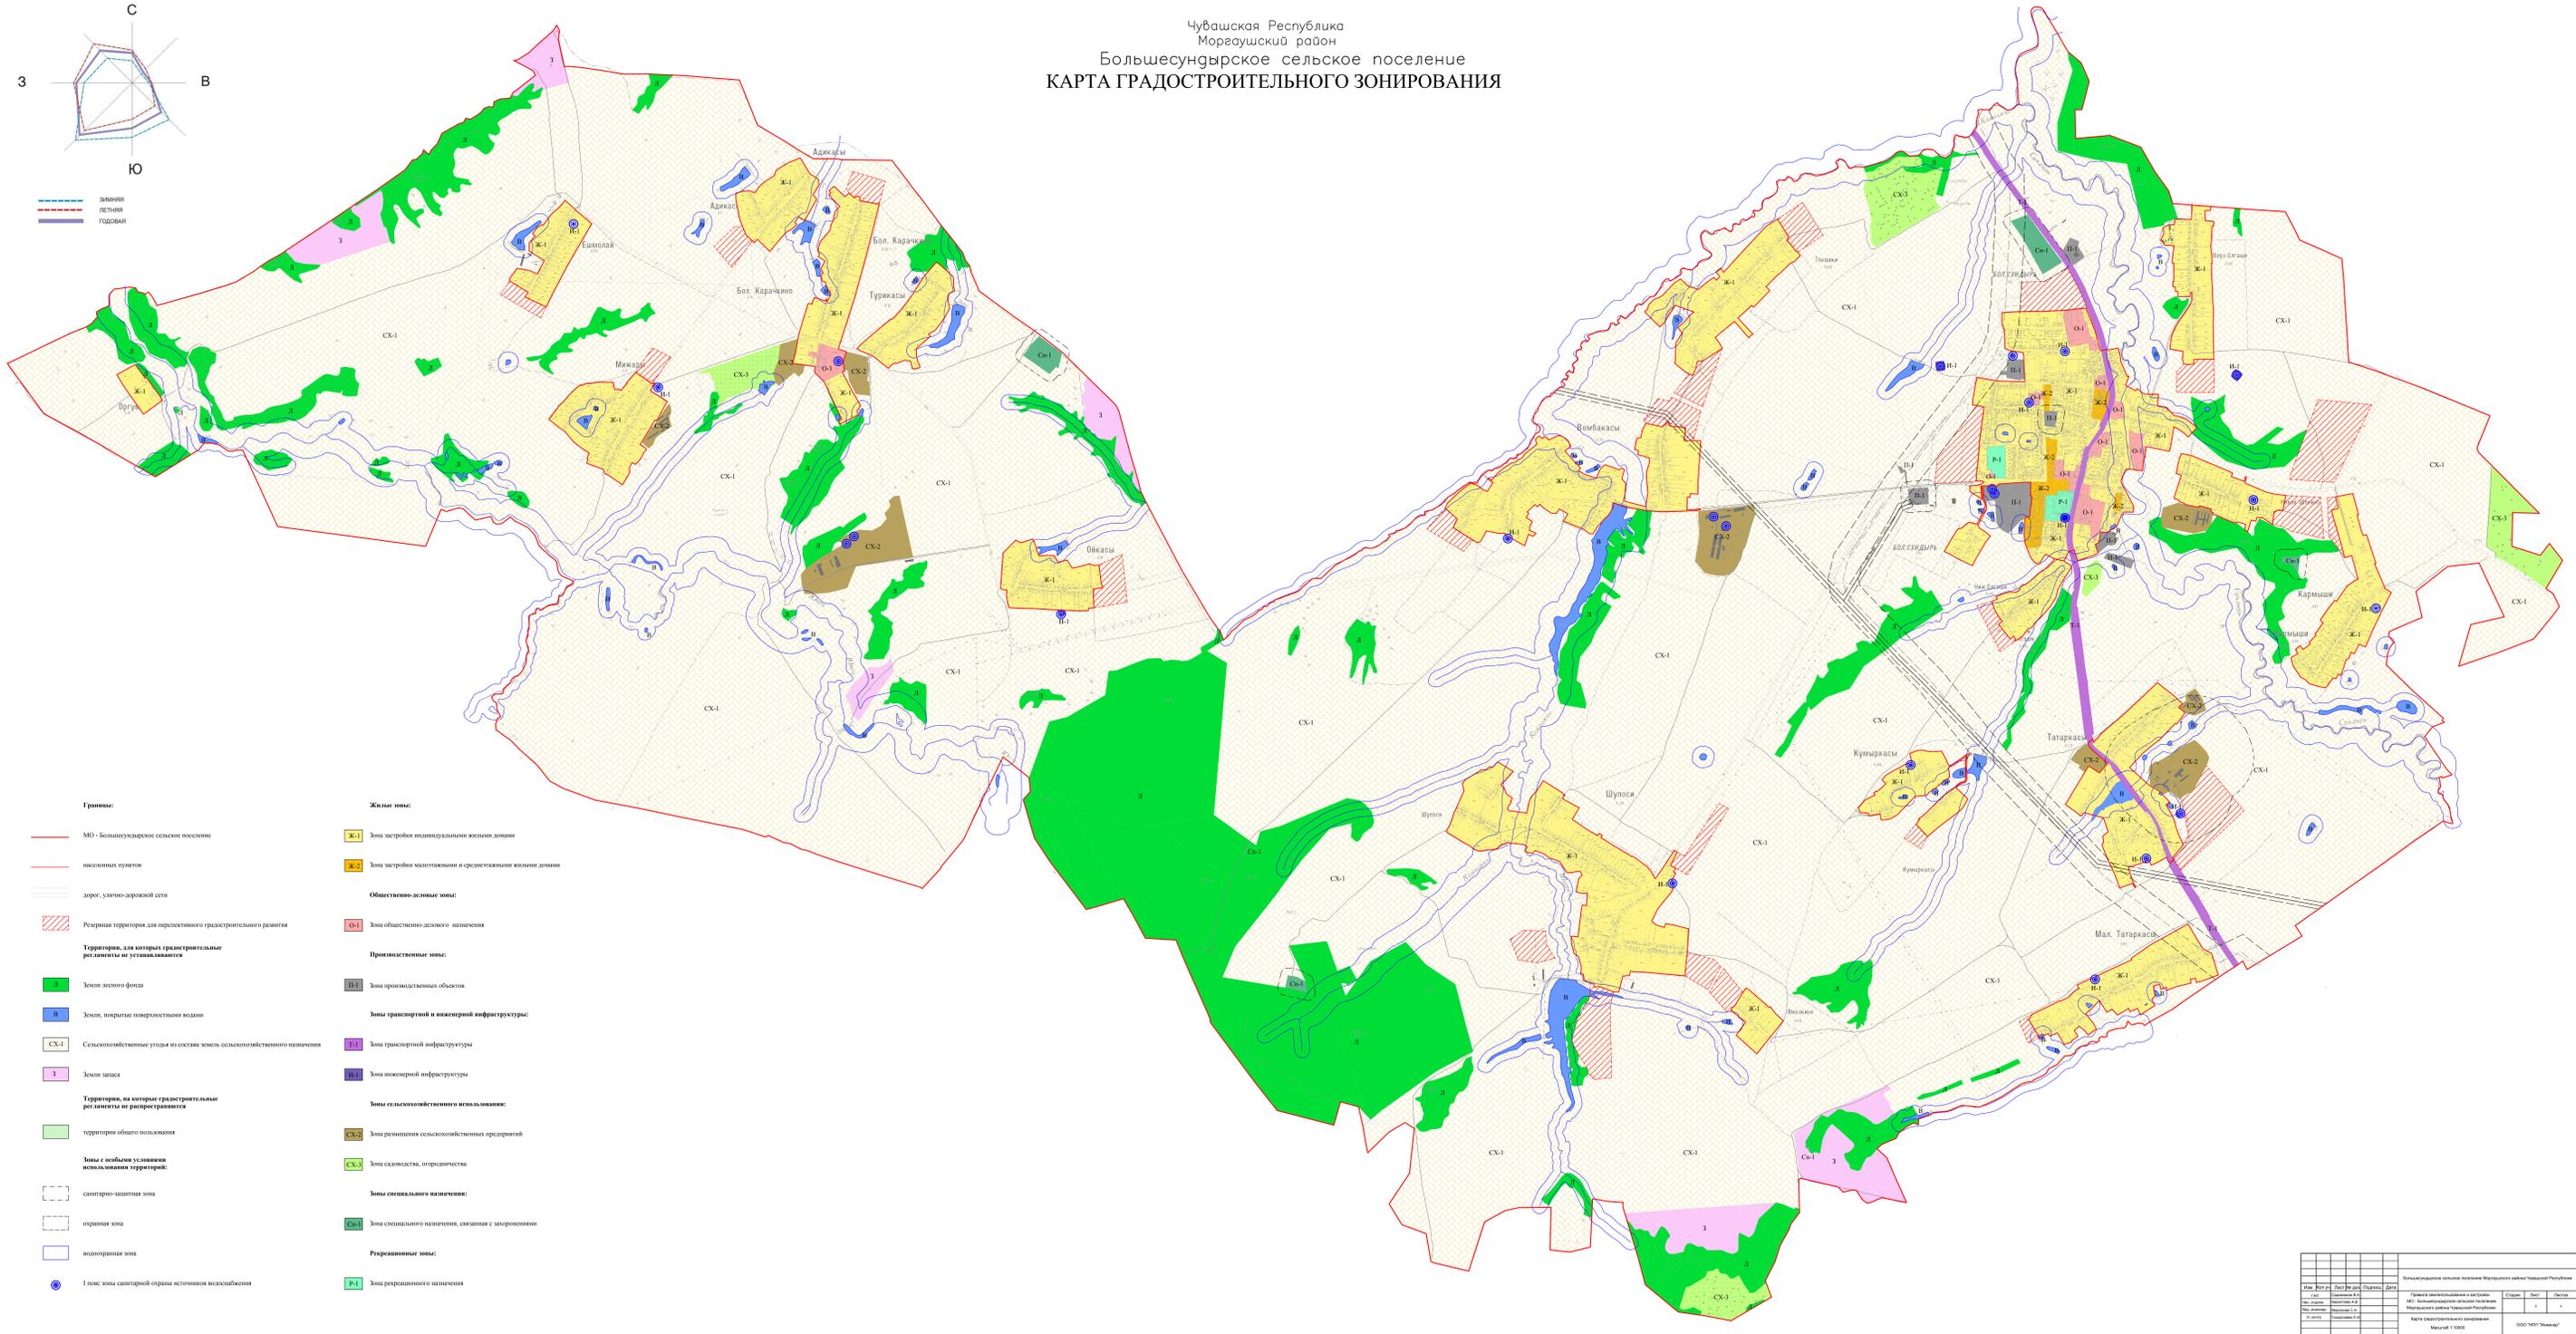

- Границы:**
- МО - Большесундырское сельское поселение
 - населенных пунктов
 - дорог, электро-дорожной сети
 - Резервная территория для перспективного градостроительного развития
 - Территории, для которых градостроительные регламенты не устанавливаются
 - Земли лесного фонда
 - Земли, покрытые поверхностными водами
 - Сельскохозяйственные угодья и оставшая земель сельскохозяйственного назначения
 - Земли запаса
 - Территории, на которых градостроительные регламенты не устанавливаются
 - территории общего пользования
 - Зоны с особыми условиями использования территорий:
 - санитарно-защитная зона
 - охранная зона
 - водоохранная зона
 - Точка зоны санитарной охраны источников водоснабжения

- Жилые зоны:**
- Ж-1 Зона застройки индивидуальными жилыми домами
 - Ж-2 Зона застройки малоэтажными и среднетяжелыми жилыми домами
- Общественно-деловые зоны:**
- О-1 Зона общественно-делового назначения
- Производственные зоны:**
- П-1 Зона производственных объектов
- Зоны транспортной и инженерной инфраструктуры:**
- Т-1 Зона транспортной инфраструктуры
 - И-1 Зона инженерной инфраструктуры
- Зоны сельскохозяйственного использования:**
- СХ-2 Зона размещения сельскохозяйственных предприятий
 - СХ-3 Зона садоводства, огородничества
- Зоны специального назначения:**
- Св-1 Зона специального назначения, связанная с захоронениями
- Рекреационные зоны:**
- Р-1 Зона рекреационного назначения

Итого		Составлено		Дата	
№	Исполнитель	№	Исполнитель	№	Дата
1	Морваушский район	2	Морваушский район	3	2024
Морваушский район Чувашской Республики Морваушский район Чувашской Республики Карта градостроительного зонирования Масштаб 1:1000					