

**Проект межевания территории,
ограниченной Канашским шоссе,
ул. 2-я Пионерская, границей
г.Чебоксары**

Ситуационный план



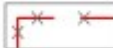
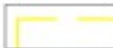
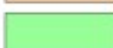
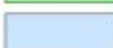
Аэрофотосъемка



Граница территории для разработки проекта межевания

Чертеж межевания территории М1:500

Условные обозначения

-  – Красные линии
-  – Изменяемые красные линии
-  – Граница территории для разработки проекта межевания
-  – Утверждаемые красные линии
-  – Линии отступа
-  – Границы кадастрового участка
-  – Номер кадастрового участка
-  – Граница образуемых земельных участков
-  – Земельные участки, имеющие кадастровый номер
-  – Земельные участки 110/Р1-5
-  – Земельные участки 110/Р6
-  – Номер земельного участка
-  – Поворотная точка

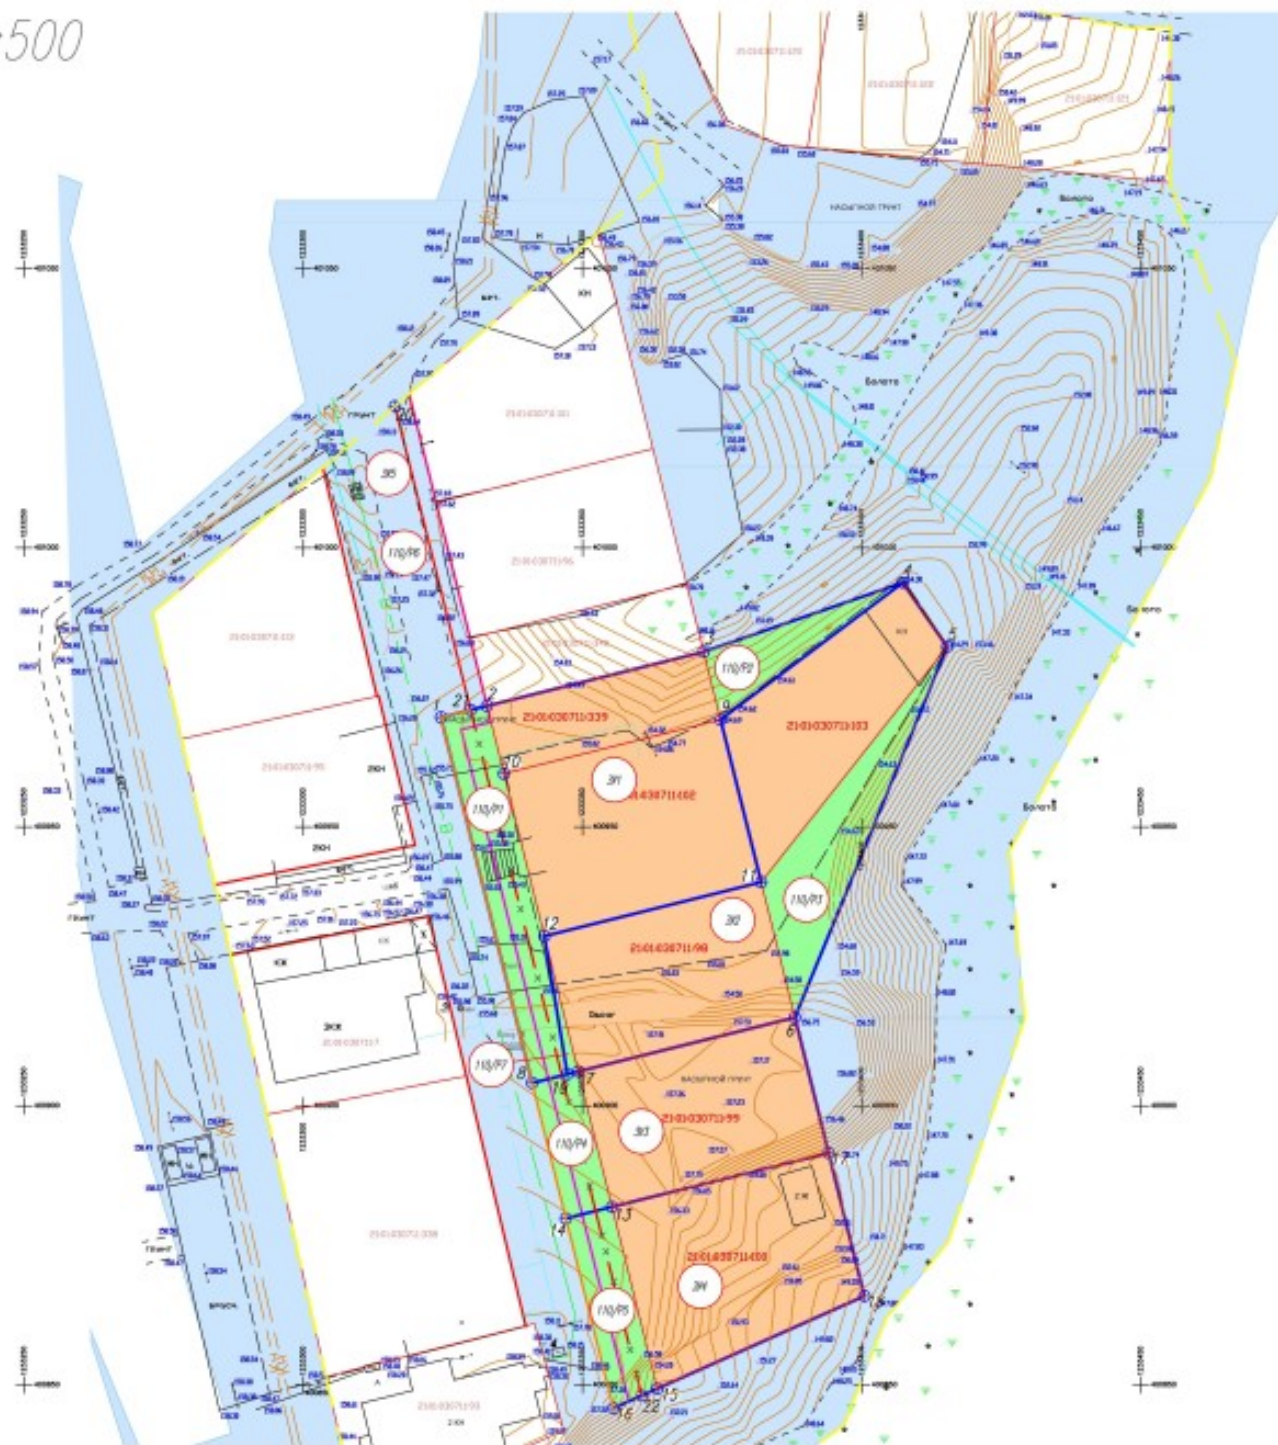


Схема границ зон с особыми условиями использования территории М1:500, М1:5000

Условные обозначения

-  – Красные линии
-  – Утверждаемые красные линии
-  – Граница территории для разработки проекта межевания
-  – Границы существующих земельных участков
-  – Номер кадастрового участка
-  – Охранная зона водопровода 5м.
-  – Охранная зона газопровода 2м.
-  – Охранная зона напорной канализации 5м.
-  – Существующие здания и сооружения

1. В границах разработки проекта межевания территории, ограниченной Канашским шоссе, ул. 2-я Пионерская, границей г. Чебоксары, объекты культурного наследия, включенные в Единый государственный реестр объектов культурного наследия народов Российской Федерации, согласно Генеральному плану

Чебоксарского городского округа, отсутствуют

2. В границах разработки проекта межевания территории, ограниченной Канашским шоссе, ул. 2-я Пионерская, границей г. Чебоксары, особо охраняемые природные территории, согласно Генеральному плану Чебоксарского городского округа, отсутствуют

3. В границах разработки проекта межевания территории, ограниченной Канашским шоссе, ул. 2-я Пионерская, границей г. Чебоксары, зоны действия публичных сервитутов отсутствуют

Экспликация зданий и сооружений

Номер на плане	Наименование	Примечание
1	1-этажное здание по адресу: Канашское шоссе, 8	Существ.
2	3-этажное здание по адресу: Канашское шоссе, 12	Существ.
3	3-этажное здание по адресу: Канашское шоссе, 18	Существ.



