


Схема межевания.

Масштаб 1:500

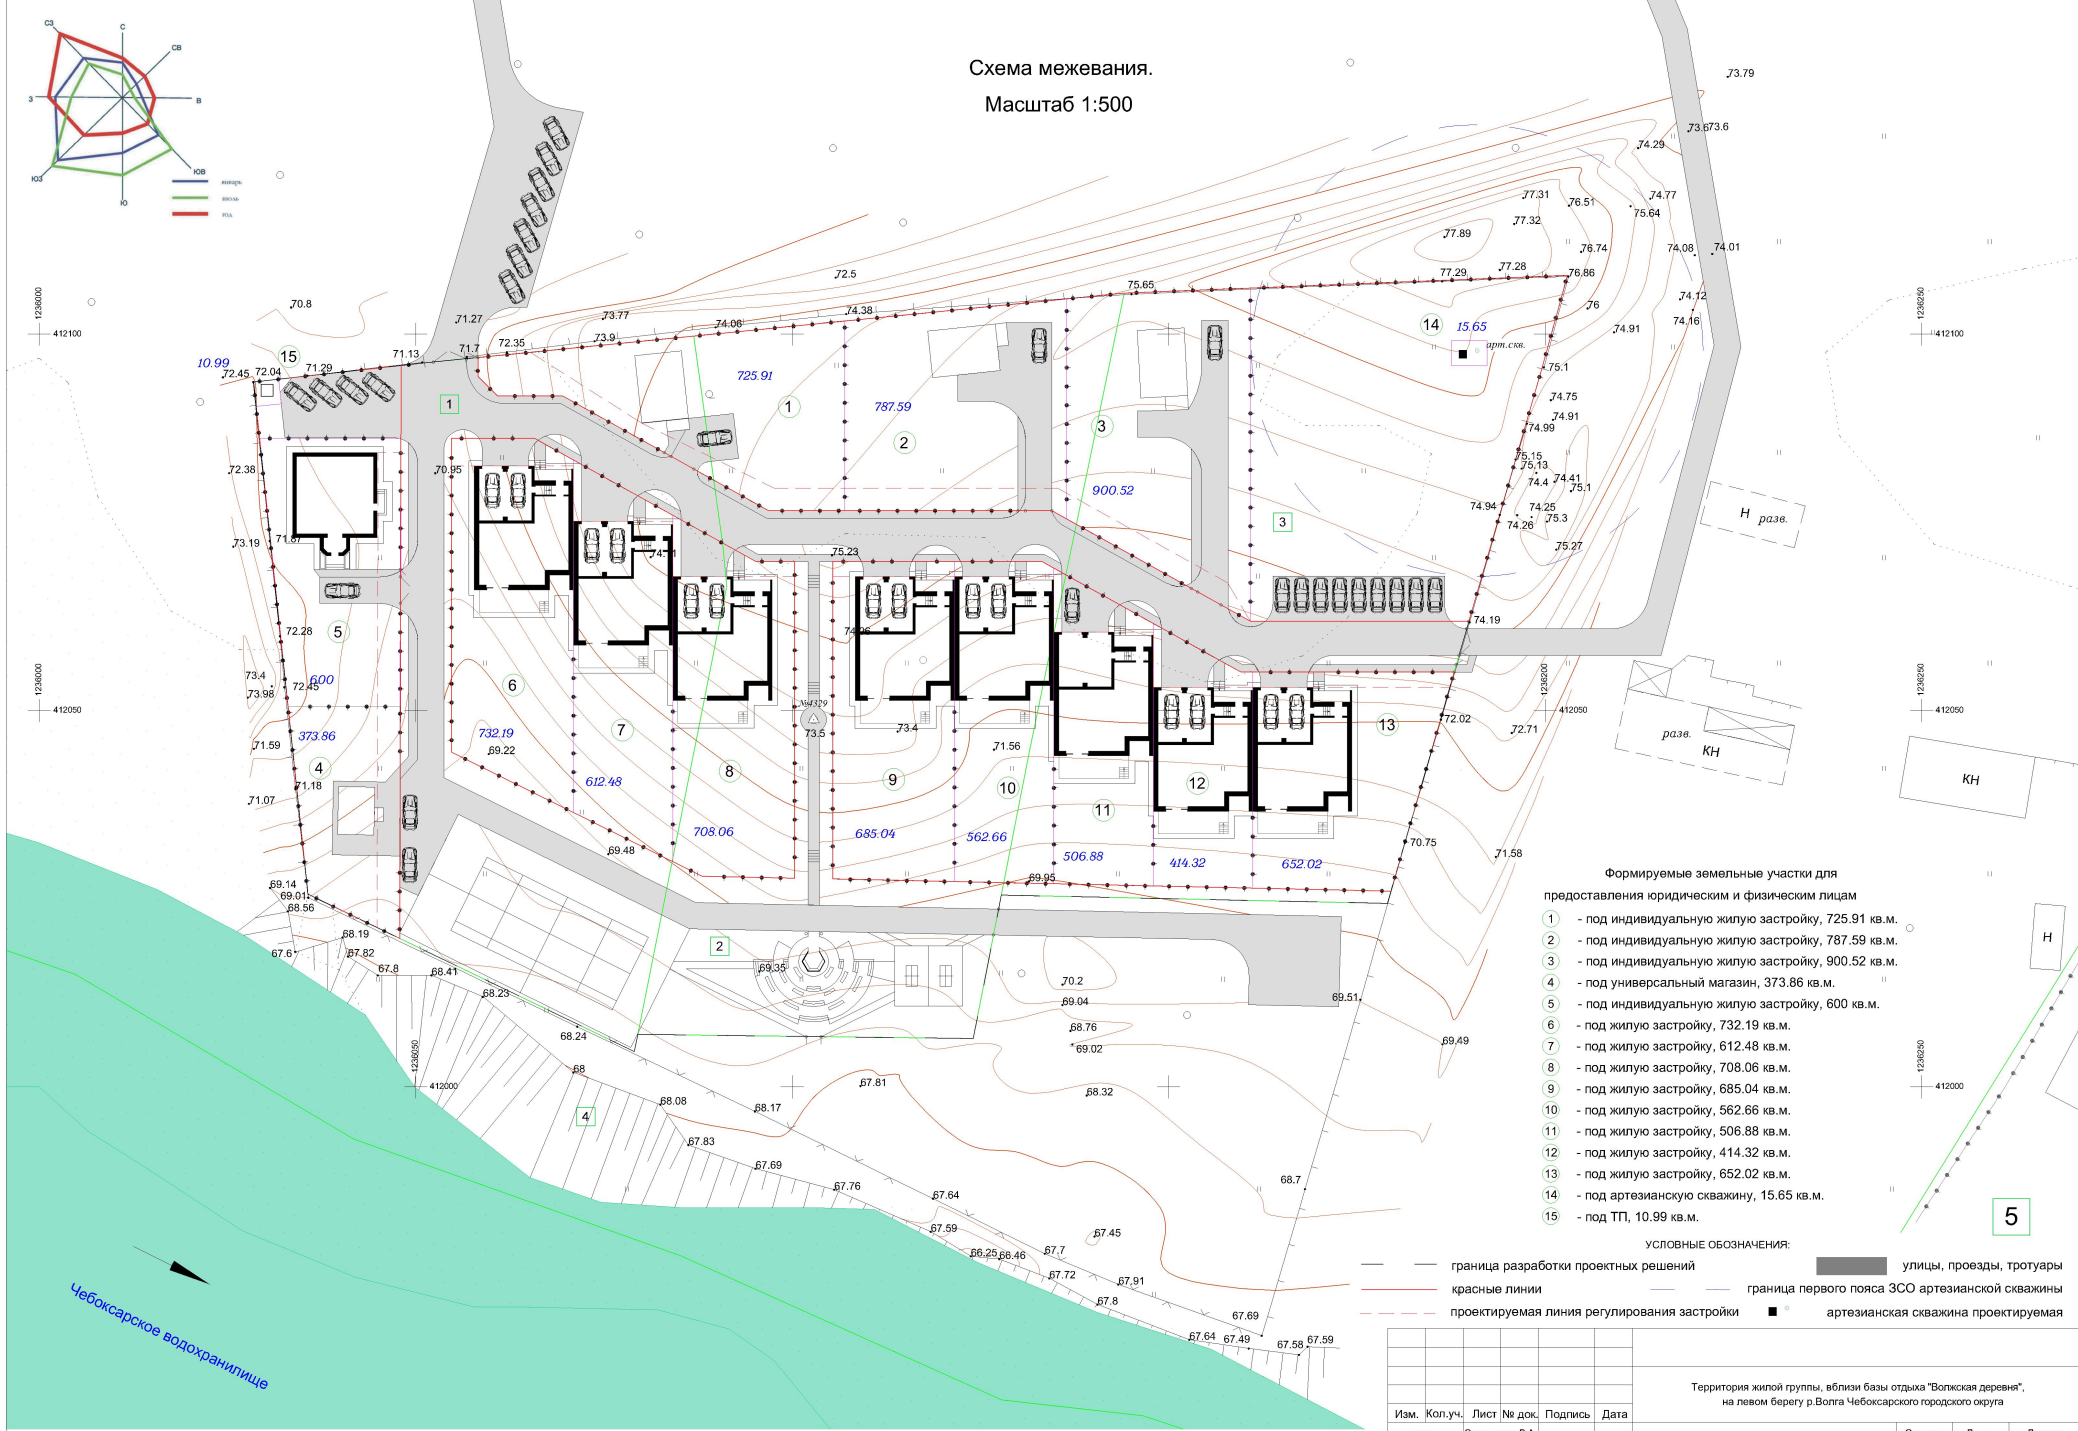

- Формируемые земельные участки для предоставления юридическим и физическим лицам
- 1 - под индивидуальную жилую застройку, 725.91 кв.м.
 - 2 - под индивидуальную жилую застройку, 787.59 кв.м.
 - 3 - под индивидуальную жилую застройку, 900.52 кв.м.
 - 4 - под универсальный магазин, 373.86 кв.м.
 - 5 - под индивидуальную жилую застройку, 600 кв.м.
 - 6 - под жилую застройку, 732.19 кв.м.
 - 7 - под жилую застройку, 612.48 кв.м.
 - 8 - под жилую застройку, 708.06 кв.м.
 - 9 - под жилую застройку, 685.04 кв.м.
 - 10 - под жилую застройку, 562.66 кв.м.
 - 11 - под жилую застройку, 506.88 кв.м.
 - 12 - под жилую застройку, 414.32 кв.м.
 - 13 - под жилую застройку, 652.02 кв.м.
 - 14 - под артезианскую скважину, 15.65 кв.м.
 - 15 - под ТП, 10.99 кв.м.

УСЛОВНЫЕ ОБОЗНАЧЕНИЯ:

- граница разработки проектных решений
- границы улиц, проезды, тротуары
- красные линии
- граница первого пояса ЗСО артезианской скважины
- проектируемая линия регулирования застройки
- артезианская скважина проектируемая

Изм.	Кол.уч.	Лист	№ док.	Подпись	Дата
	ГАП	Садовников В.А.			
	Нач. отдела	Немова Л.Г.			
	Инженер	Моисеев А.С.			
	Н. контр	Токмалева Л.И.			

Территория жилой группы, вблизи базы отдыха "Волжская деревня", на левом берегу р.Волга Чебоксарского городского округа			
Схема межевания территории	Стадия	Лист	Листов
	ПМ	1	1
Схема межевания. Масштаб 1:500			ООО НПП "Инженер"

Земельные участки, сведения о которых содержатся в государственном кадастре недвижимости и предоставленные:

- 1 21:01:040401:124 - для комплексного освоения в целях жилищного строительства, 4 500,00 кв. м
- 2 21:01:040401:126 - для комплексного освоения в целях жилищного строительства, 4 500,00 кв. м
- 3 21:01:040401:125 - для комплексного освоения в целях жилищного строительства, 4 500,00 кв. м
- 4 21:01:000000:232 - для ведения лесного хозяйства, 4 029 533,00 кв. м
- 5 21:01:040401:31 - для размещения объектов лесного фонда, 37 091,00 кв. м

Чебоксарское водохранилище