



**ПРАВИЛА ЗЕМЛЕПОЛЬЗОВАНИЯ И ЗАСТРОЙКИ ИЛЬИНСКОГО СЕЛЬСКОГО ПОСЕЛЕНИЯ
МОРГАУШСКОГО РАЙОНА ЧУВАШСКОЙ РЕСПУБЛИКИ**

**КАРТА ГРАДОСТРОИТЕЛЬНОГО ЗОНИРОВАНИЯ И ЗОН С ОСОБЫМИ УСЛОВИЯМИ
ИСПОЛЬЗОВАНИЯ ТЕРРИТОРИИ**

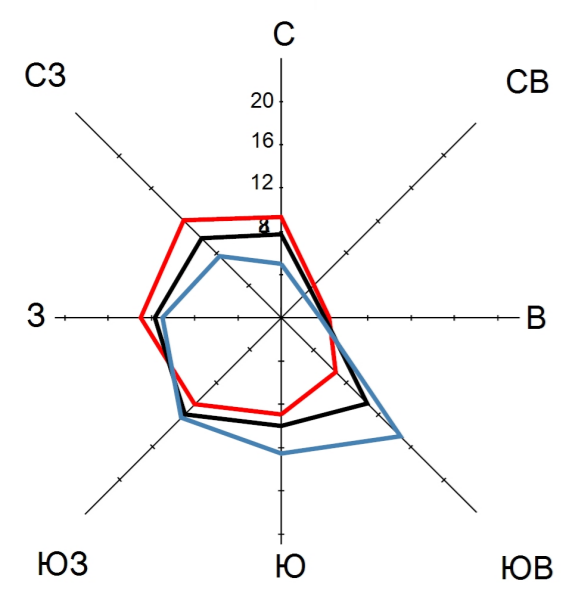

— летняя
— зимняя
— годовая

МАСШТАБ : 1 см - 4%

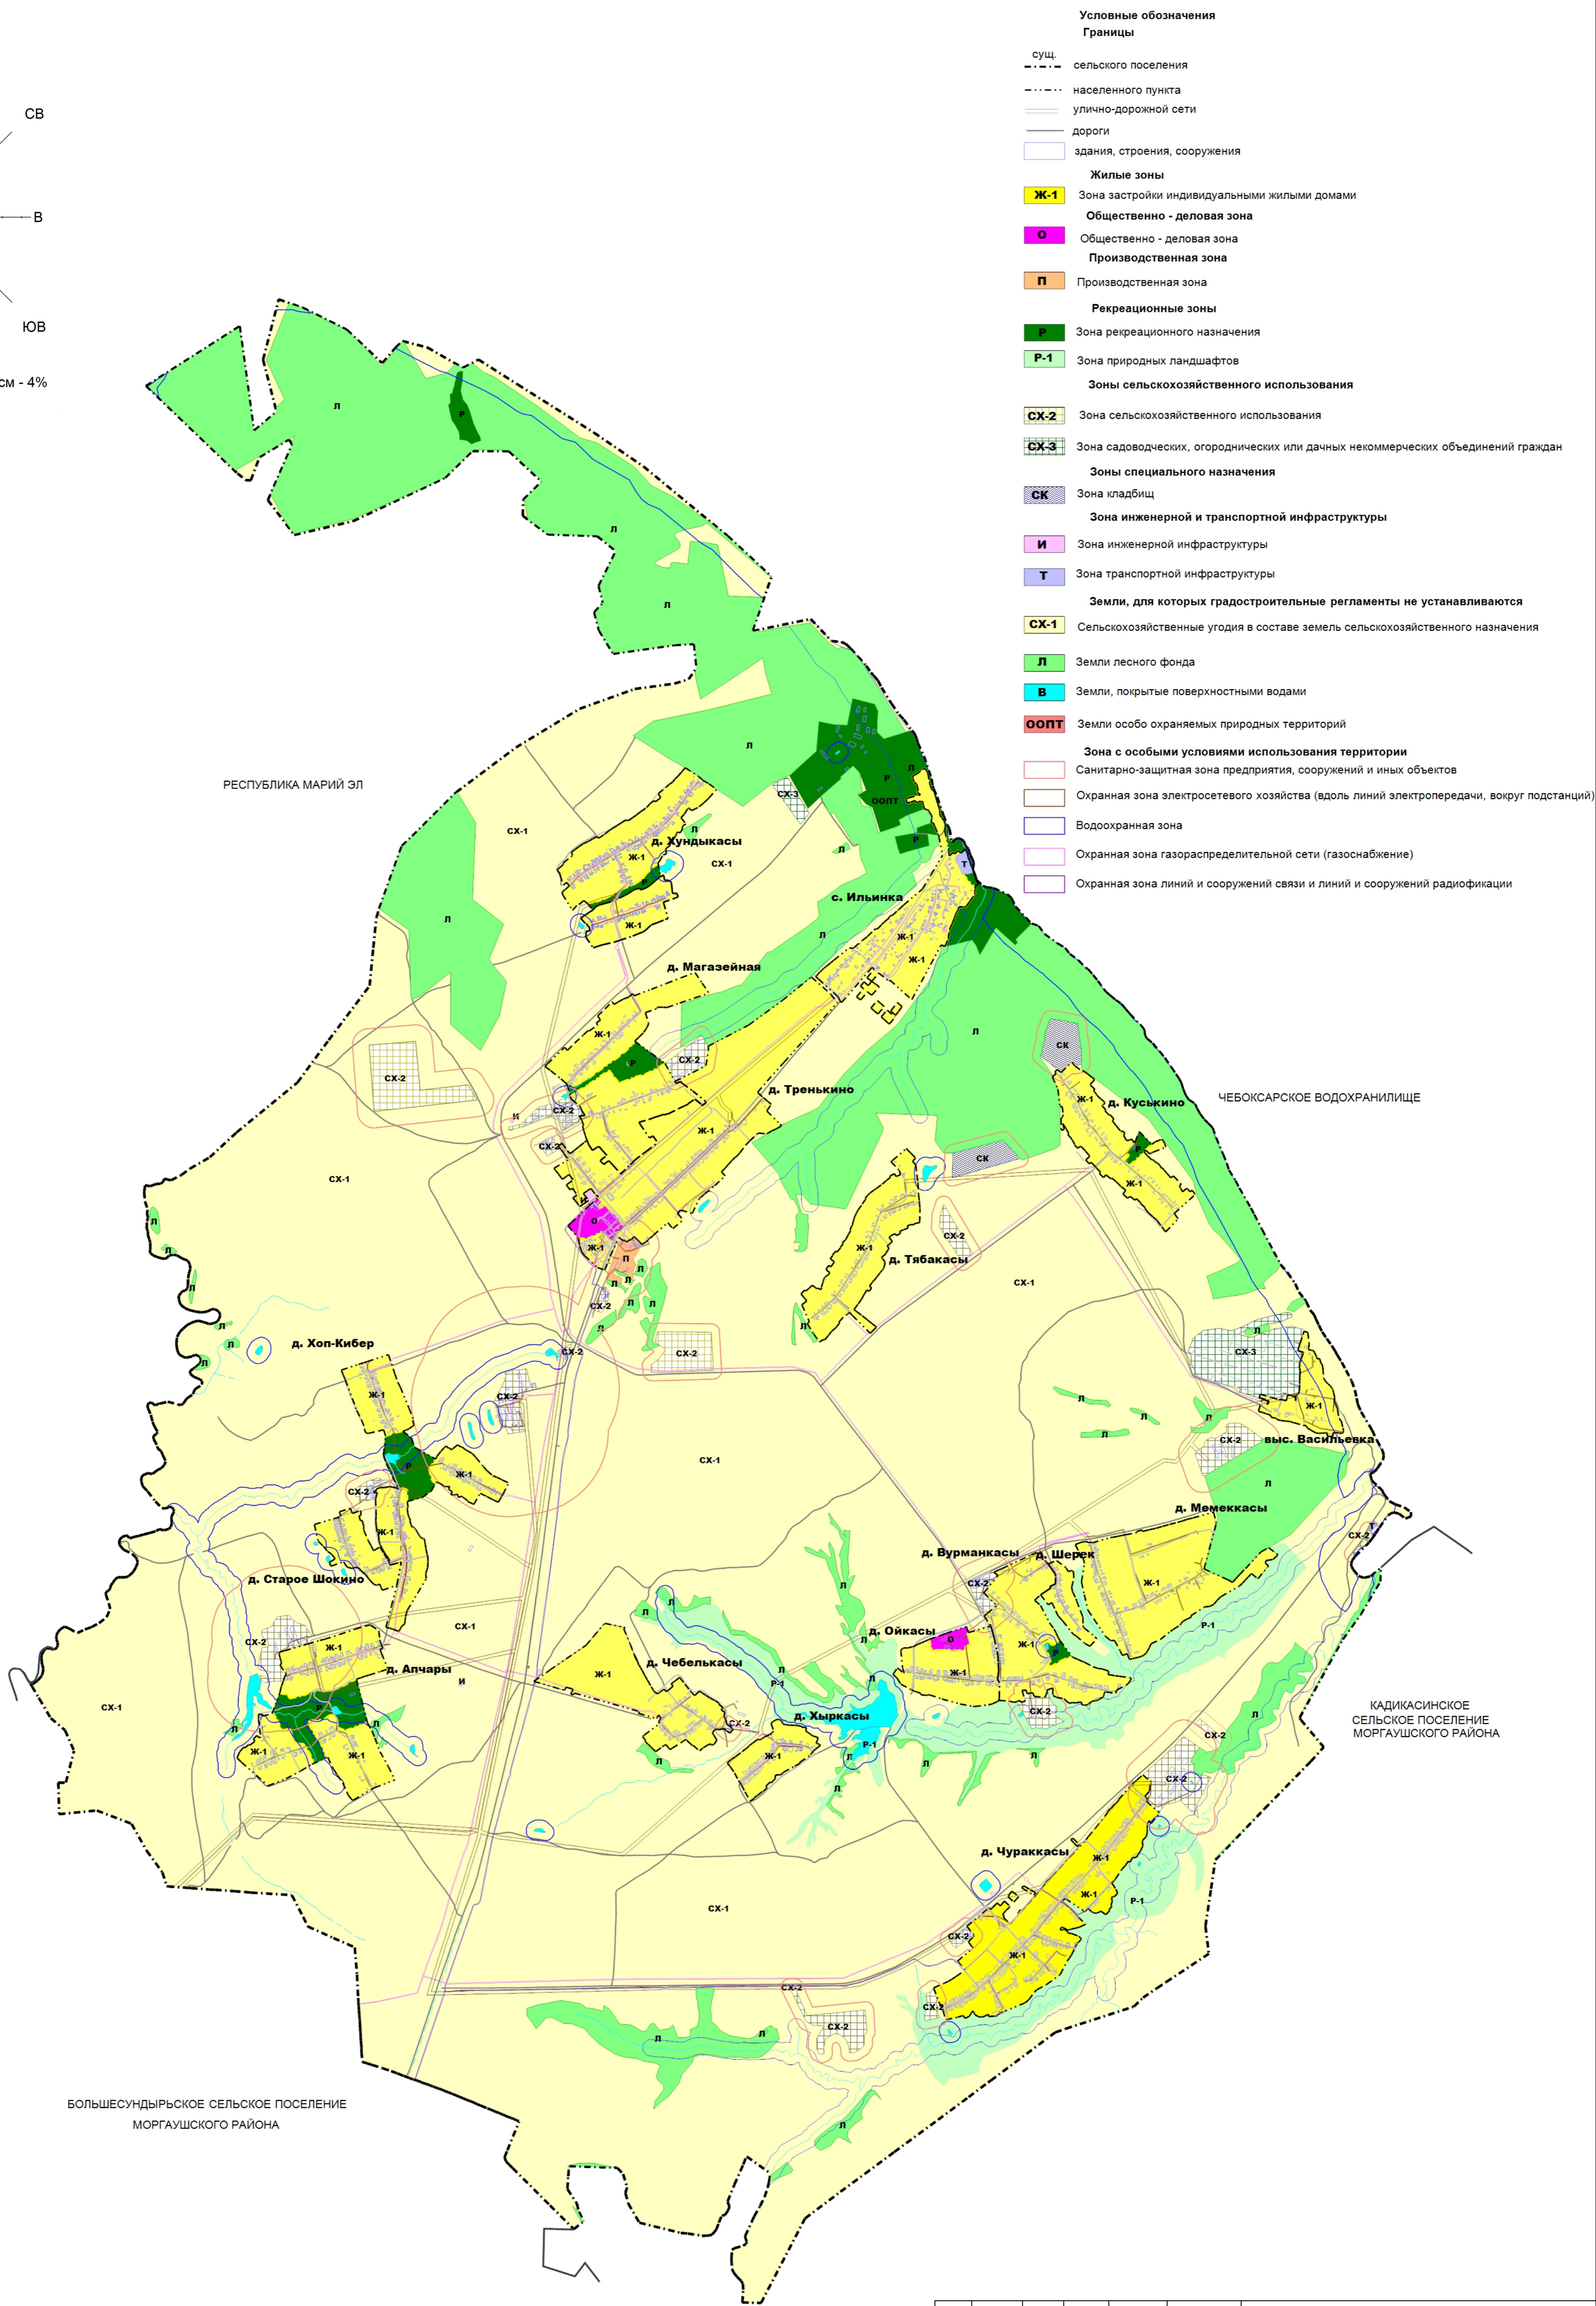

							Заказчик: Администрация Ильинского сельского поселения Моргаушского района Чувашской Республики		
Изм.	Колуч.	Лист	Ждож.	Подпись	Дата				
Директор	Бессмертный К.Ю.				29.08.2022г.	Правила землепользования и застройки Ильинского сельского поселения Моргаушского района Чувашской Республики		Лист 1	Листов 1
Выполнила	Кутузова Г.Ю.				29.08.2022г.	Масштаб 1:20000		ООО "Центр кадастра и оценки"	