


# ЧЕРТЕЖ ПРОЕКТА МЕЖЕВАНИЯ ТЕРРИТОРИИ

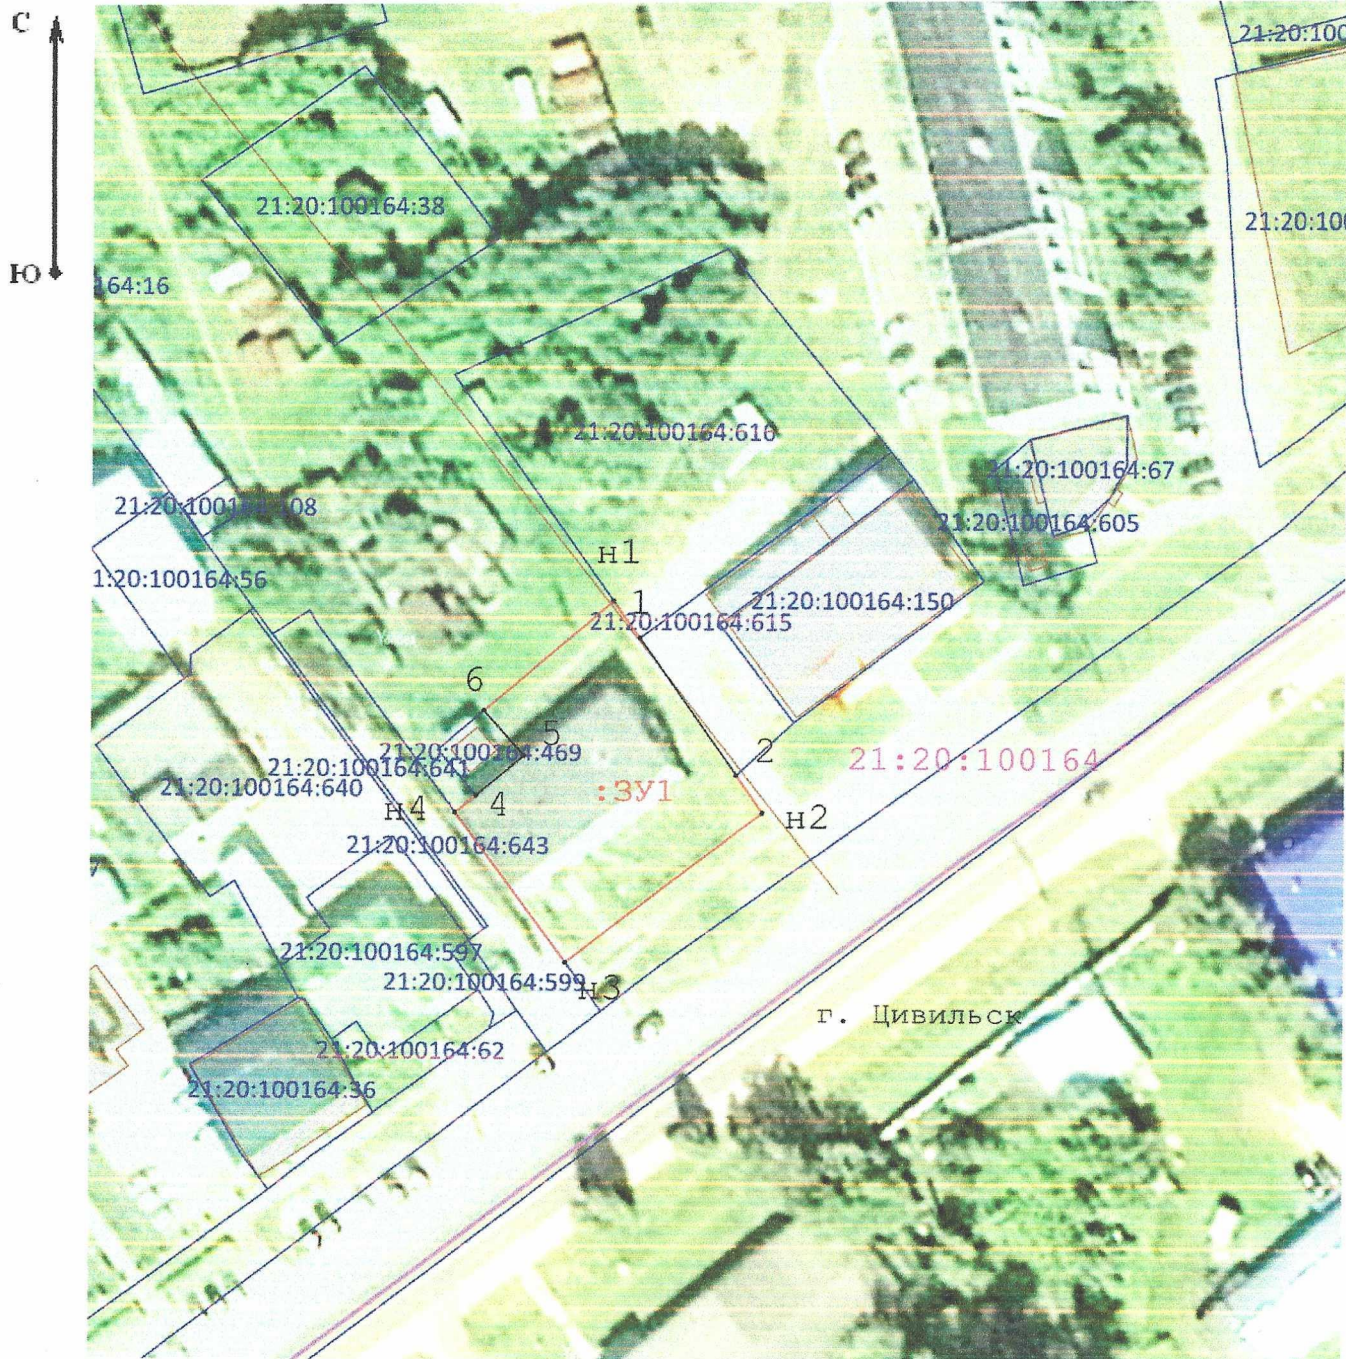

Масштаб 1:1000

## Условные обозначения:

- :ЗУ1** - обозначение образуемого земельного участка
- - вновь образованная часть границы, сведения о которой достаточны для определения ее местоположения
- - граница кадастрового квартала
- 21:20:020802 - кадастровый номер квартала
- - граница населенного пункта
- 21:20:240411:76 - обозначение земельного участка, включенного в ГКН
- - Существующая часть границы, имеющиеся в ГКН сведения о которой достаточны для определения ее местоположения