


Тротуары слева		
Дорожные ограждения и направляющие устройства слева	См. (З) 084 - 104	См. (З) 221 - 241
Дорожная разметка слева		
Элементы в плане		
Продольный профиль	□-0 L=480	

"Сура" - Верхний Магарин - Триер" - Комар (участок 1)
0,000-0,480

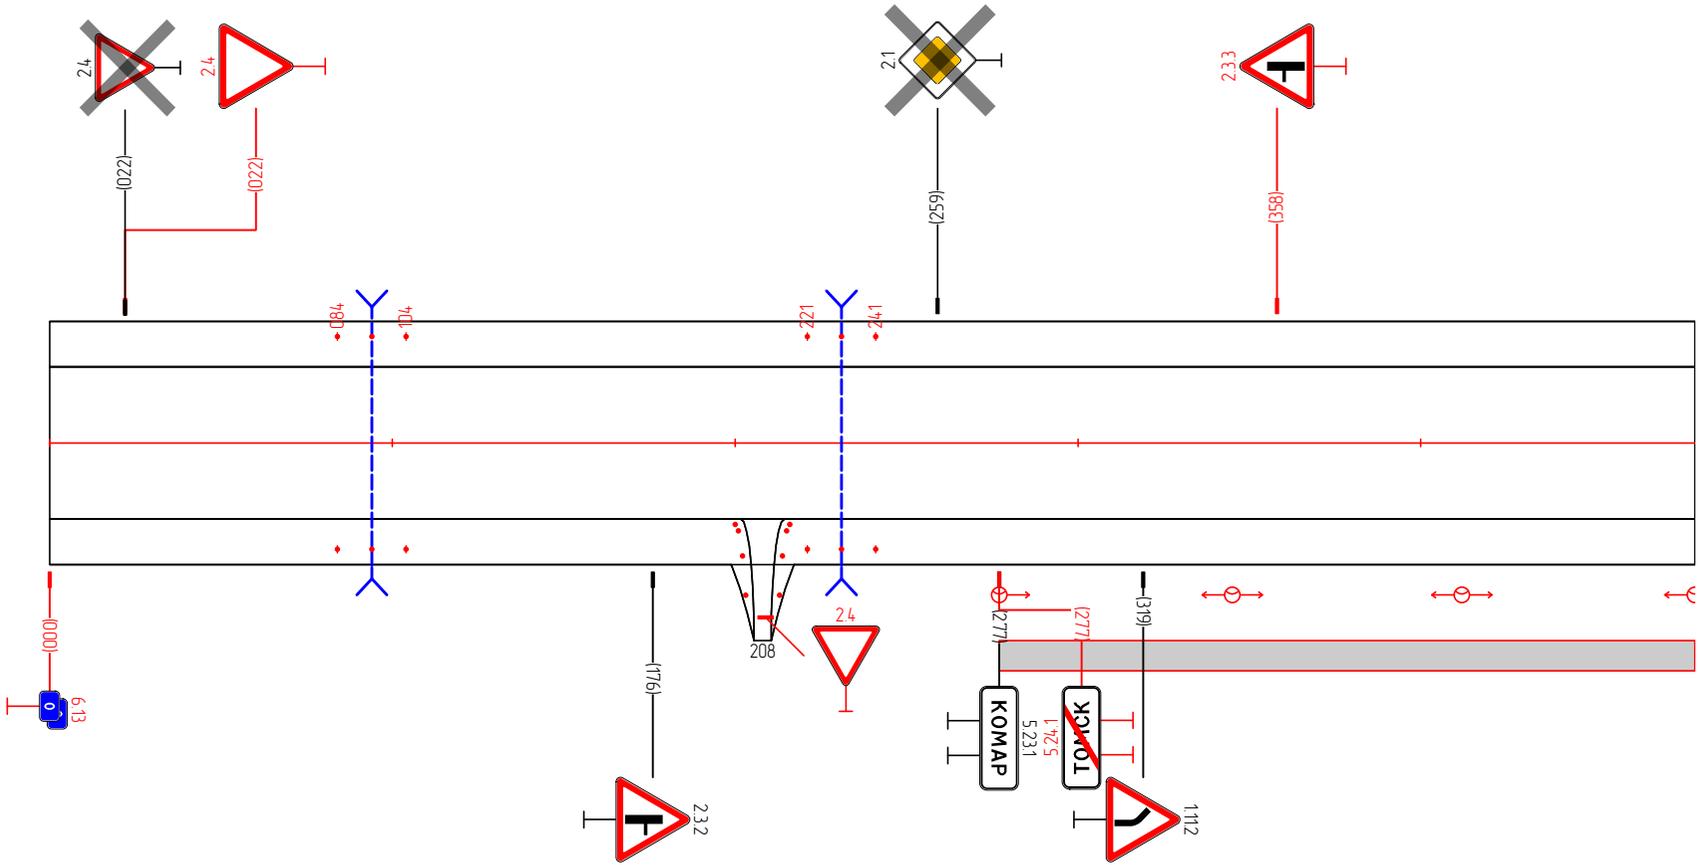

Дорожная разметка		
Дорожные ограждения и направляющие устройства справа	См. (З) 084 - 104	См. (З) 221 - 241
Тротуары справа	277 - 480, (203 м)	