


Схема расположения земельного участка или земельных участков на кадастровом плане территории

Условный номер земельного участка :ЗУ1			
Местоположение земельного участка: Чувашская Республика - Чувашия, район Шумерлинский, с/пос. Торханское, д. Торханы, ул. Октябрьская			
Площадь земельного участка - 29 кв.м. Система координат: МСК-21, зона 1			
Обозначение характерных точек границы	Длина линии	X, m	Y, m
н1	9.17	345197.46	1188960.07
н2	3.13	345197.84	1188969.23
н3	9.21	345194.71	1188969.39
н4	3.20	345194.26	1188960.19

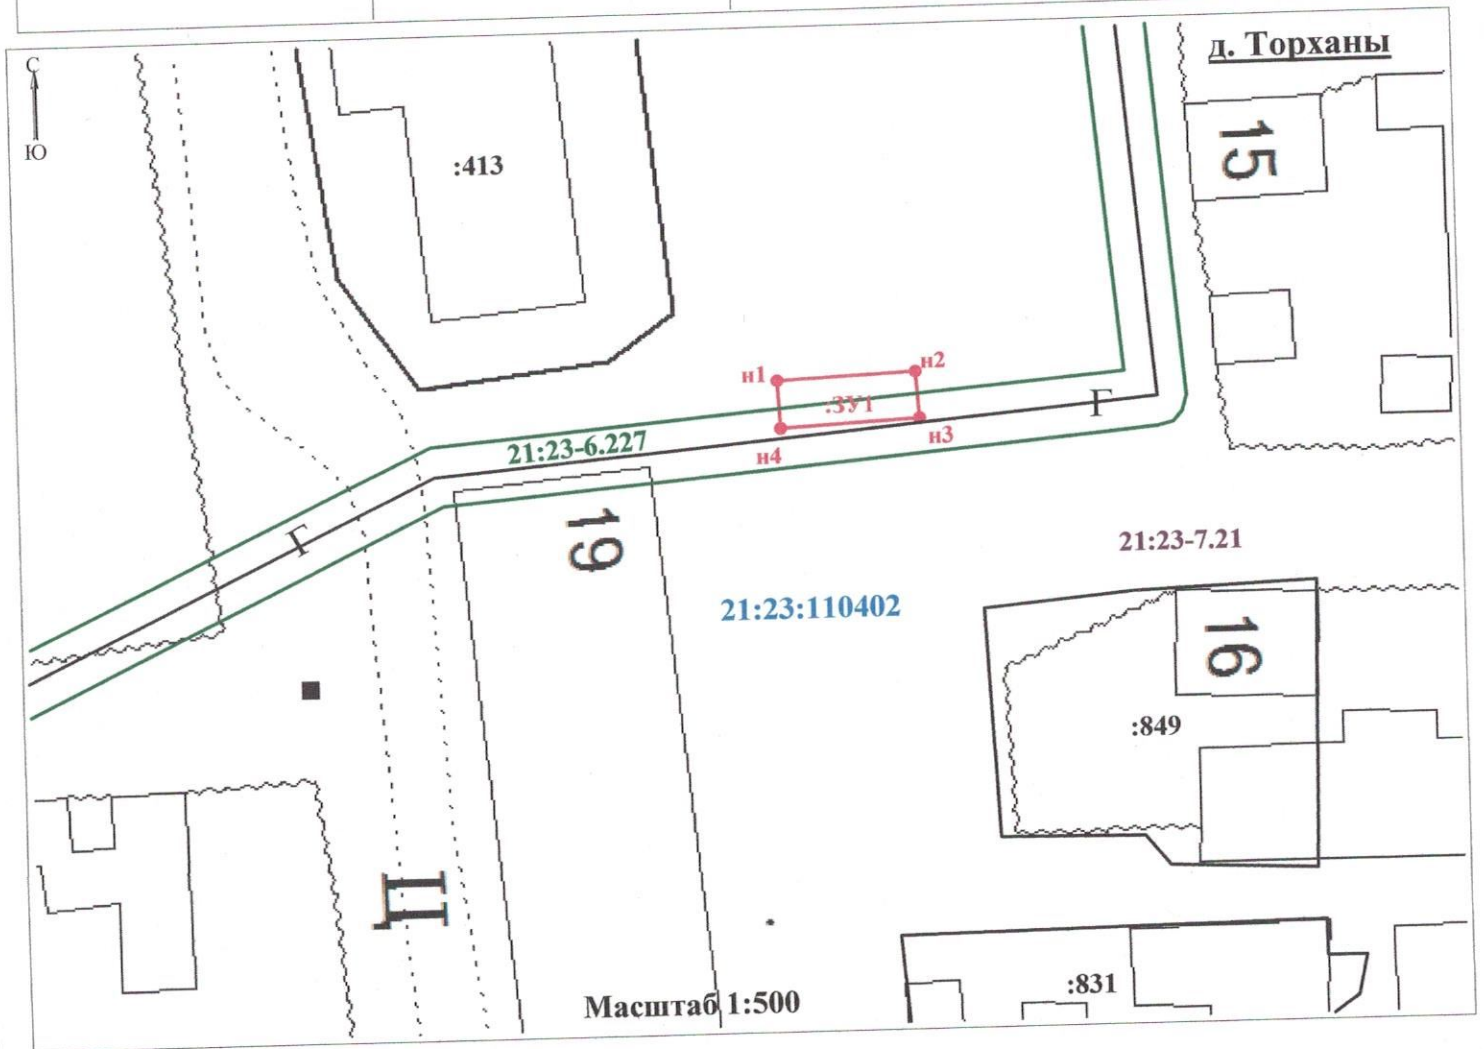

Условные обозначения

- :ЗУ1 - обозначение образуемого земельного участка
- н1 - характеристическая точка границы образуемого земельного участка (новая характеристическая точка)
- - вновь образованная часть границы, сведения о которой достаточны для определения ее местоположения
- - часть границы, сведения ЕГРН о которой позволяют однозначно определить ее положение на местности
- 21:23:110402 - номер кадастрового квартала
- :831 - кадастровый номер земельного участка, границы которого установлены в соответствии с действующим законодательством
- 21:23-7.21 - реестровый номер территориальной зоны
- - граница зоны с особыми условиями использования территорий (ЗООИТ)
- 21:23-6.227 - реестровый номер ЗОУИТ
- Г - газопровод