


Схема расположения границ публичного сервитута

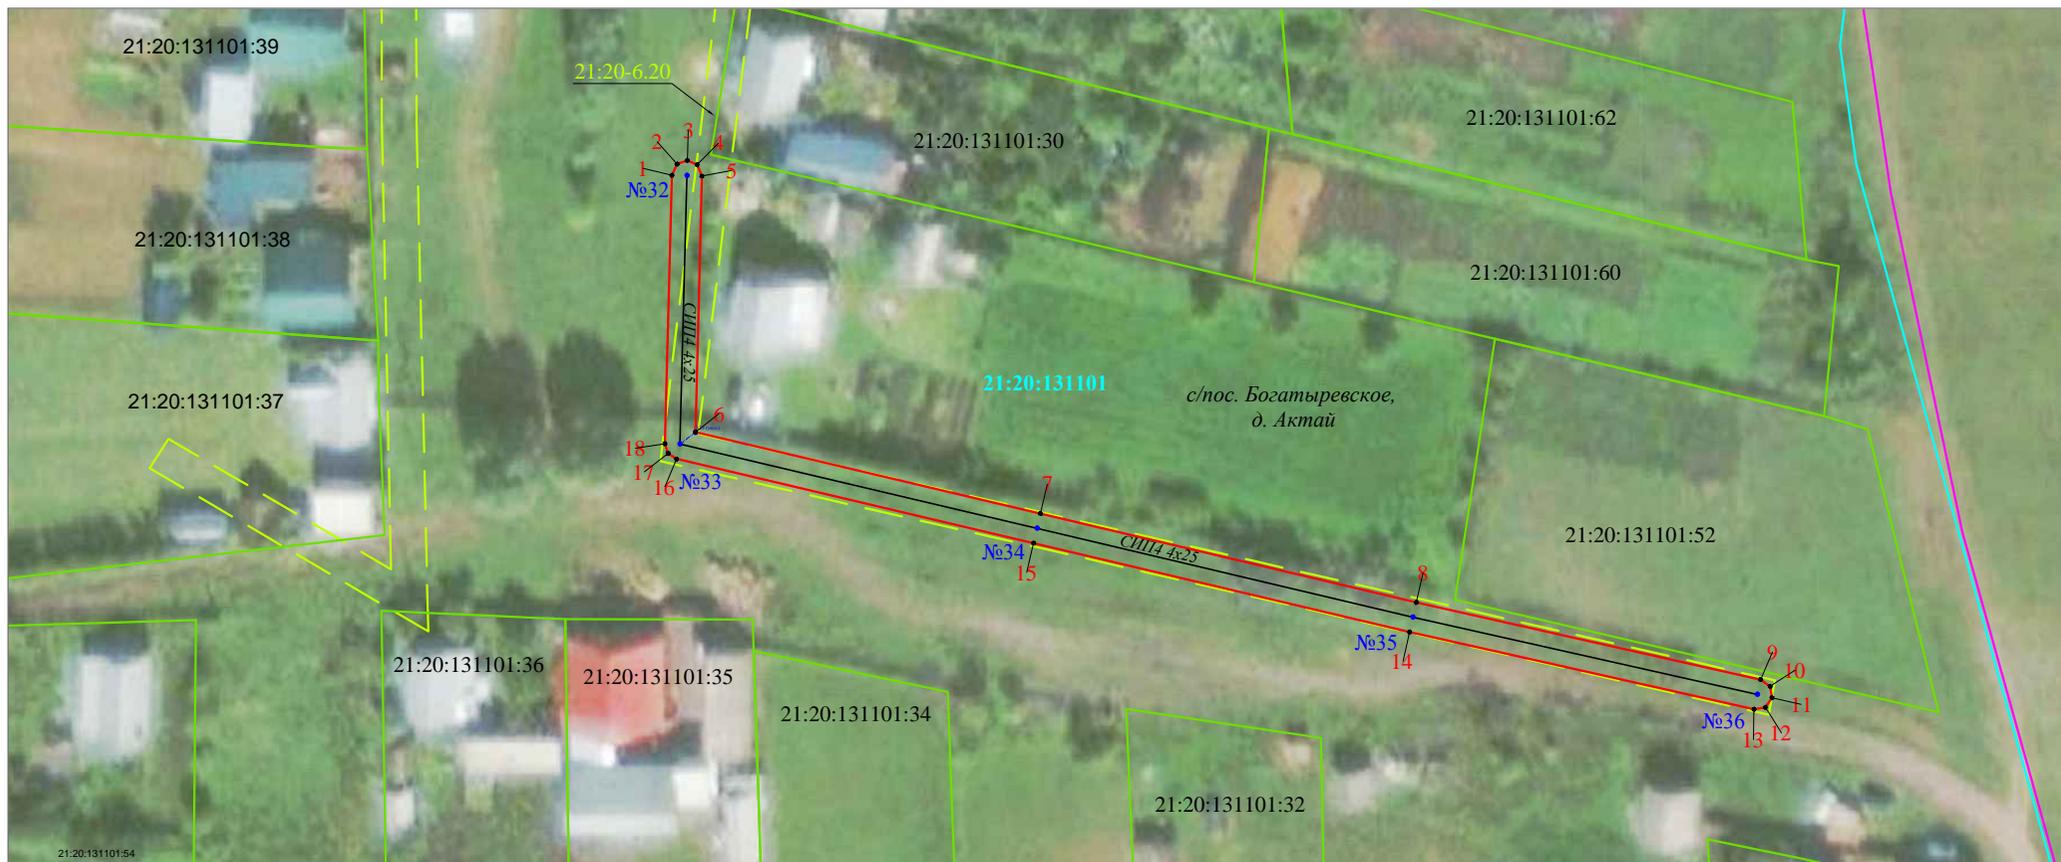

Масштаб 1:1 000

Используемые условные знаки и обозначения:

- - проектная граница публичного сервитута
- 1 - характерная точка границы публичного сервитута
- - граница административно-муниципальных образований
- - обозначение границы населенного пункта
- - граница ЗУ, включенного в ЕГРН
- 21:20:131101:52 - кадастровый номер ЗУ, включенного в ЕГРН
- - линия электропередачи, опора и ее номер
- 21:20-6.20 - граница охранной зоны, сведения о которой содержатся в ЕГРН и ее реестровый (учетный) номер
- - граница кадастрового квартала
- 21:20:131101 - номер кадастрового квартала

Исполнитель работ:

Кадастровый инженер



Тимирева Р.Л.

МП Дата " 23 " октября 2024 г.