


Тротуары слева		
Дорожные ограждения и направляющие устройства слева	См. (3) 210 - 230	
Дорожная разметка слева		
Элементы в плане		
Продольный профиль		


"Сура" - Верхний Магарин - Триер
0,000-0,500

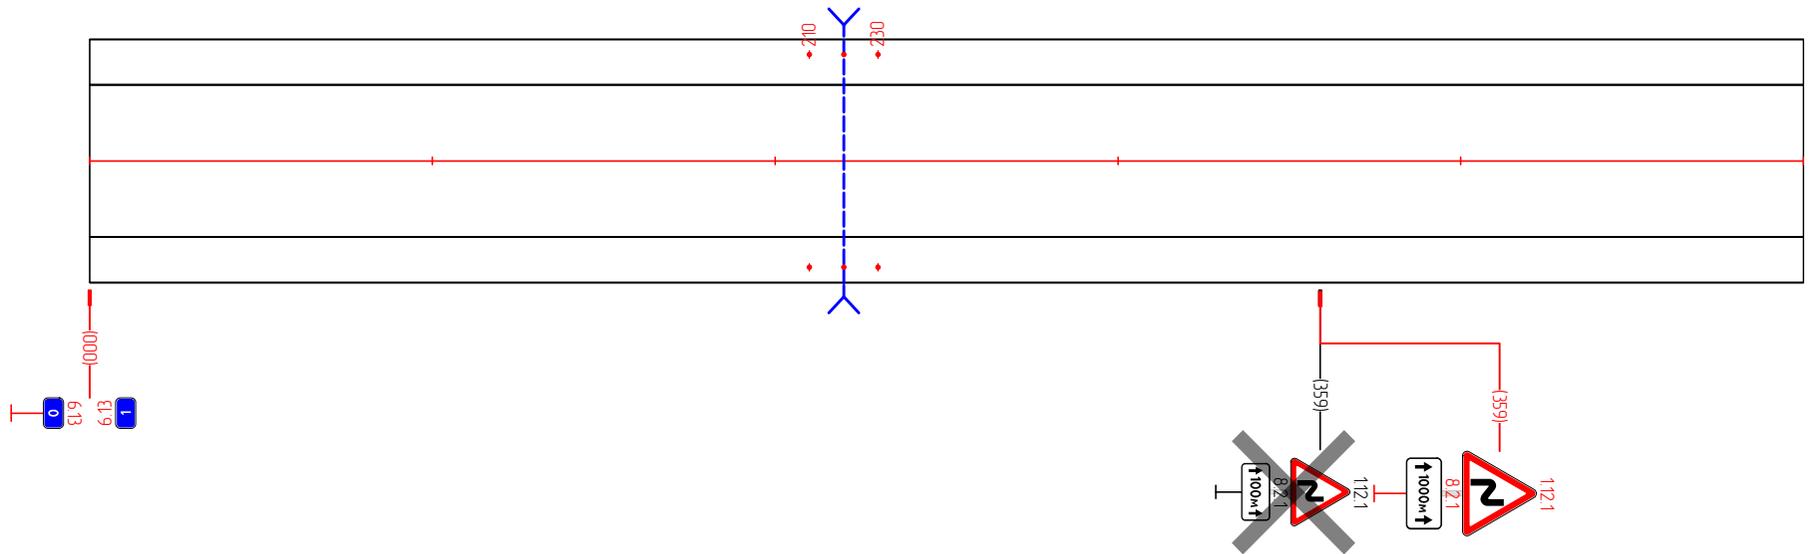

Дорожная разметка		
Дорожные ограждения и направляющие устройства справа	См. (3) 210 - 230	
Тротуары справа		

Тротуары слева	
Дорожные ограждения и направляющие устройства слева	См.Л1 309 - 329
Дорожная разметка слева	
Элементы в плане	
Продольный профиль	


"Сура" - Верхний Магарин - Триер
1,000-1,500

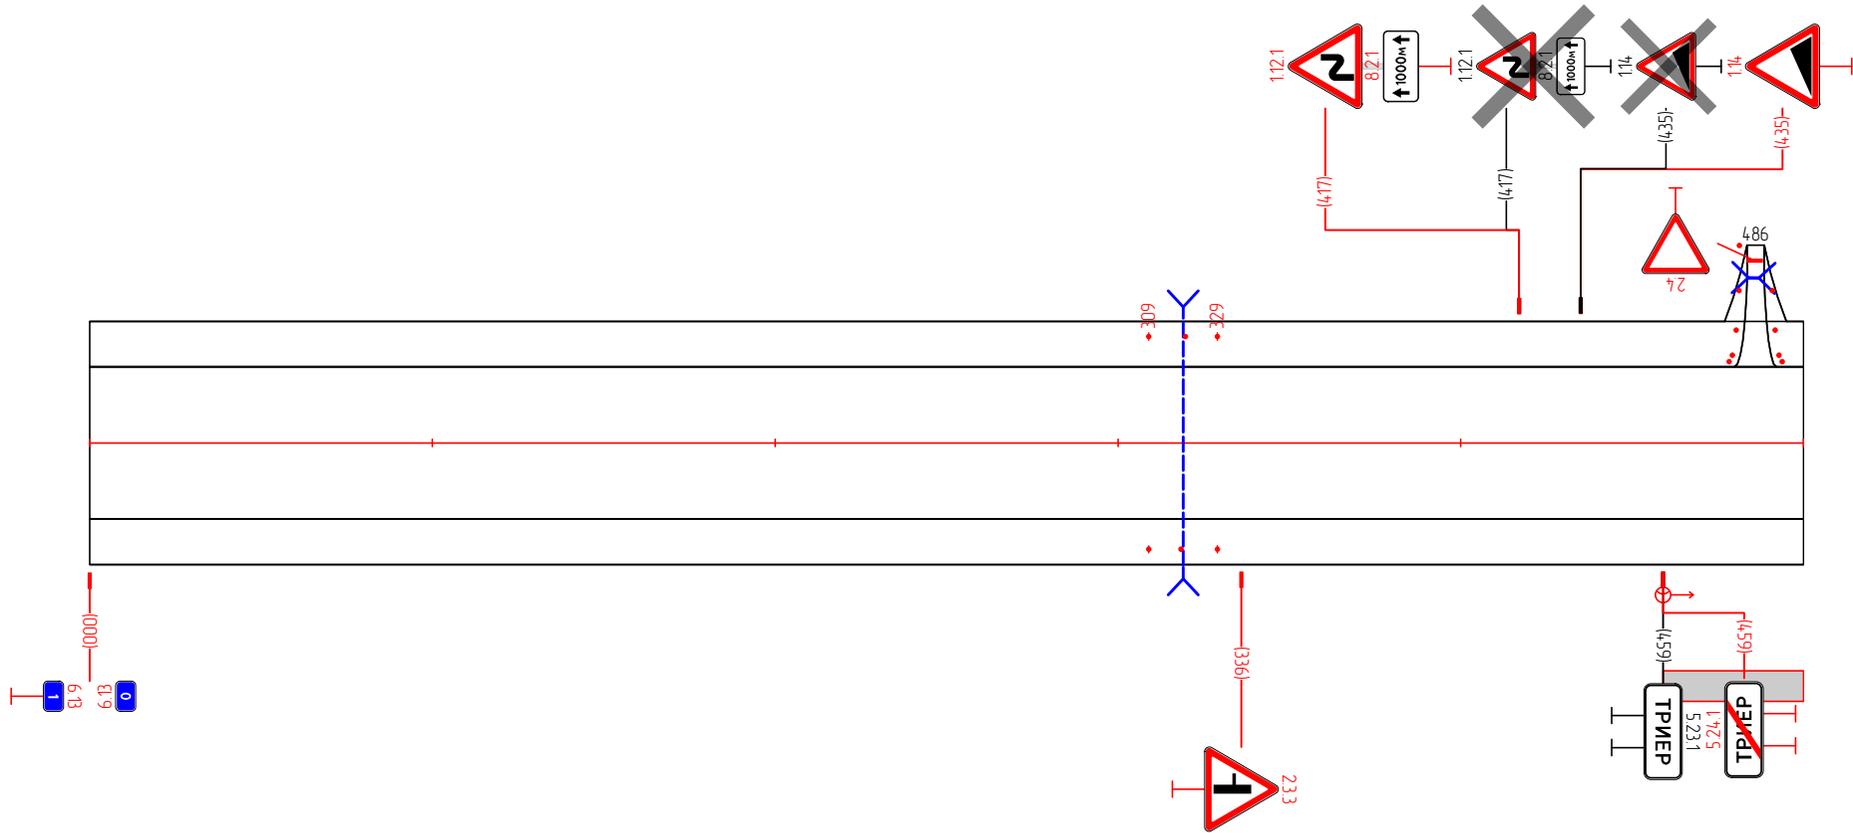

Дорожная разметка	
Дорожные ограждения и направляющие устройства справа	См.Л1 309 - 329
Тротуары справа	459 - 500, (41 м)

Тротуары слева	
Дорожные ограждения и направляющие устройства слева	
Дорожная разметка слева	
Элементы в плане	
Продольный профиль	

"Сура" - Верхний Магарин - Триер
1,500-184,7

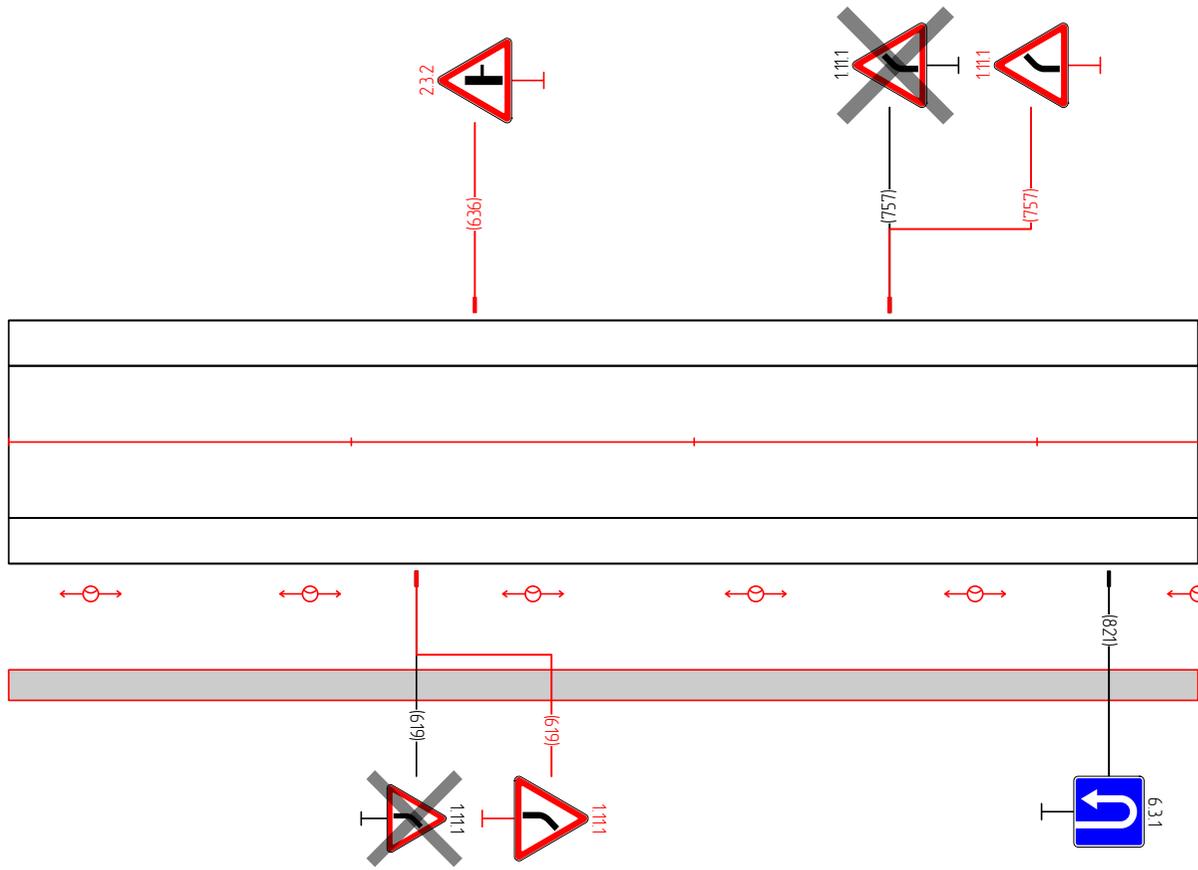

Дорожная разметка	
Дорожные ограждения и направляющие устройства справа	
Тротуары справа	500 - 84,7, 134,7 м