


**Проект планировки и проект
межевания территории микрорайона,
ограниченного ул. Гагарина,
ул. Мопра, ул. Ярмарочная города
Чебоксары**

Кнутихинский лес

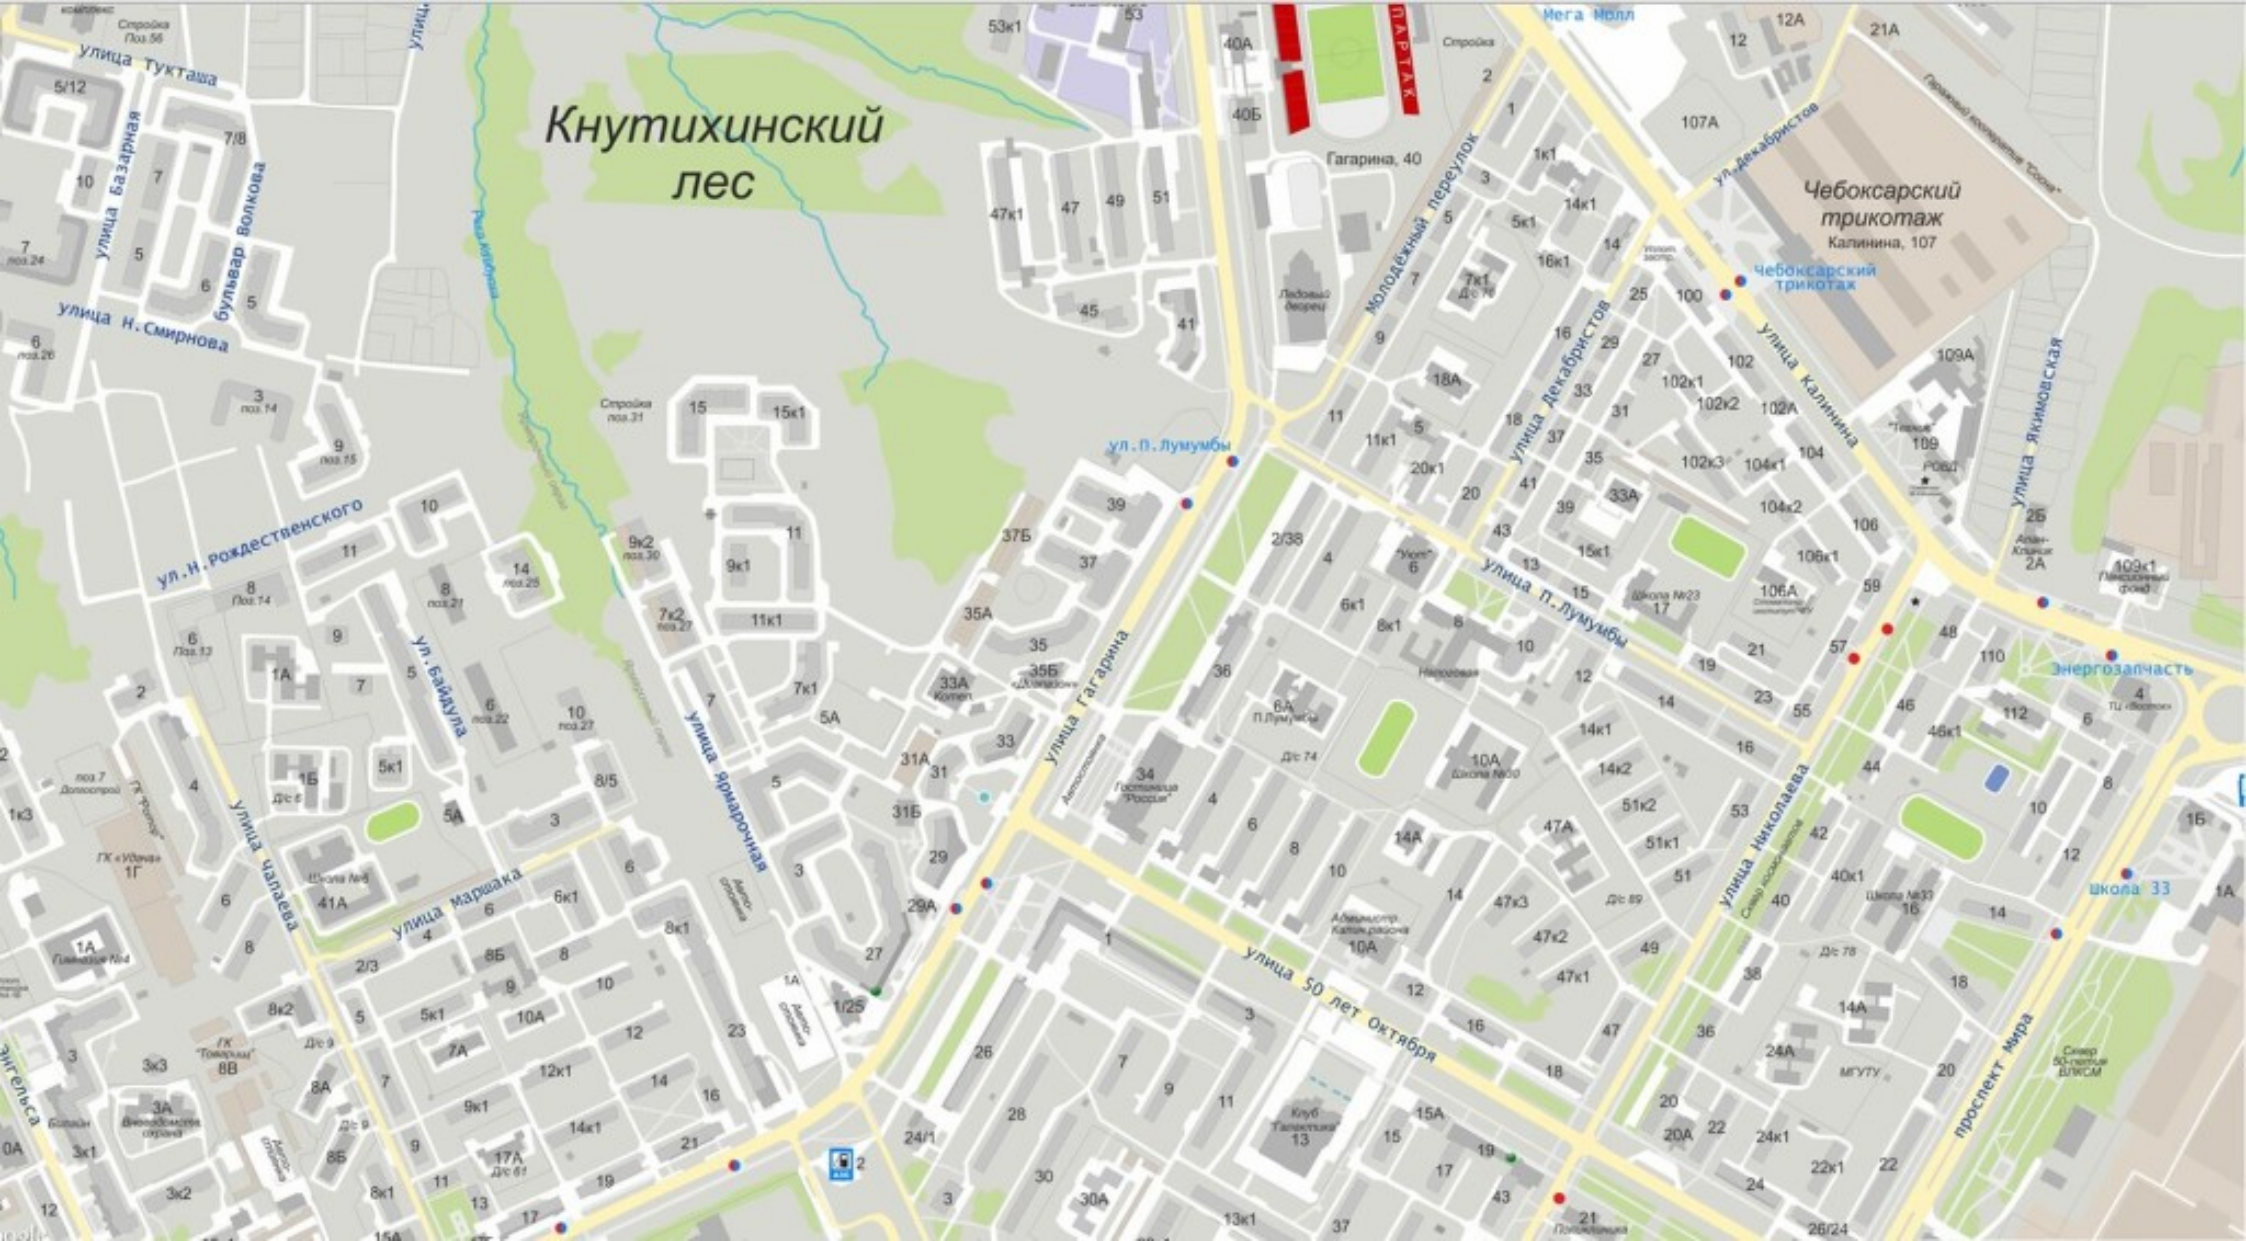

Чебоксарский трикотаж
Калинина, 107

Чебоксарский трикотаж

Энергозачастъ

Школа 33

ул. П. Лумумбы

Улица Гагарина

ул. Н. Рождественского

ул. Базарная


улица Маршала

улица Яковлевская

улица 50 лет октября

улица Николаева

проспект мира

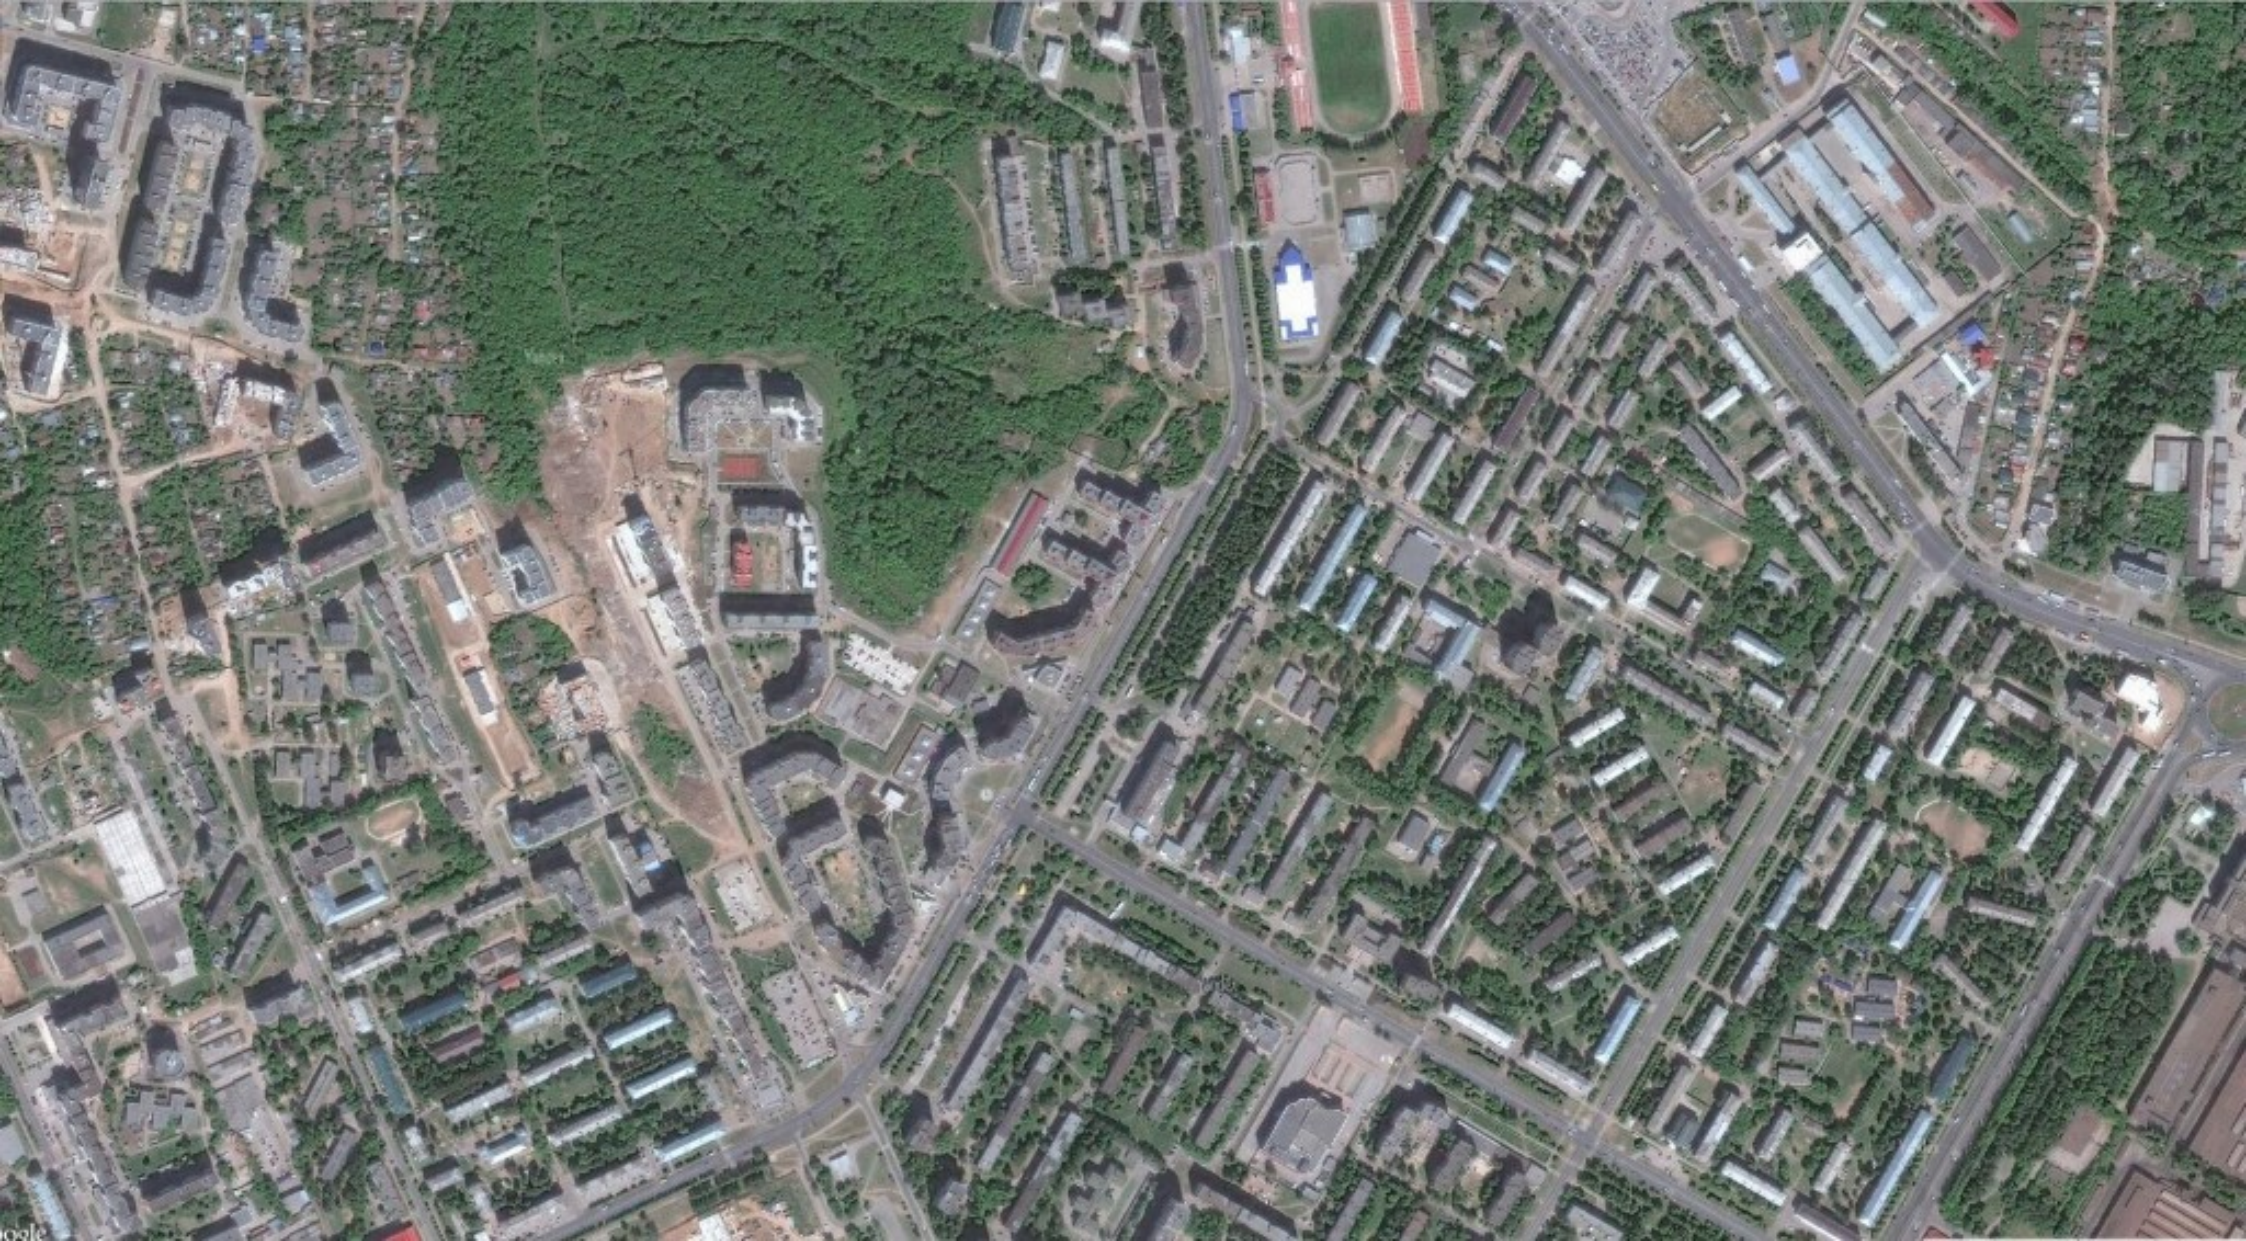

Красная линия микрорайона 2А

Экспликация зданий и сооружений

УСЛОВНЫЕ ОБОЗНАЧЕНИЯ

- Границы**
- проектируемые красные линии
 - границы разработки проекта планировки территории
- Здания и сооружения**
- здания, строения проектируемые
 - здания, строения существующие
- Инженерная инфраструктура**
- водопровод
 - канализация хозяйственно-бытовая
 - канализация ливневая
 - теплотрасса
 - кабельная линия до 10кВ
 - кабельная линия электрообеспечения 0,4кВ
 - кабельная линия наружного освещения
 - газопровод
- Другие элементы оформления**
- номер элемента планировочной структуры по экспликации

№ по ямке	Наименование	Координаты
1	Многоэтажный многоквартирный жилой дом	проектируемый объём 5 эт-р 8200кв.м
2	Многоэтажный многоквартирный жилой дом	проектируемый объём 5 эт-р 9100кв.м
3	Многоэтажный многоквартирный жилой дом	проектируемый объём 5 эт-р 5300кв.м
4	Многоэтажный многоквартирный жилой дом	проектируемый объём 5 эт-р 3600кв.м
5	Многоэтажный многоквартирный жилой дом, со встроенно-пристроенными прерывистыми объектами	проектируемый объём 5 эт-р 8600кв.м
6	Детский сад	проектируемый
7	Школа	проектируемая
8	Многоуровневая автостоянка	проектируемая
9	Подземная автостоянка	проектируемая
10	Наземный гараж	существующий
11	ИТ	проектируемая

					162-101		
Группа жилых домов в микрорайоне, ограниченном ул. Гагарина, ул. Мира, ул. Первоначального города Челябинска.							
Имя	Фамилия	Имя	Фамилия	Дата	Страна	Лист	Листов
ИТ	Иванов	Иванов	Иванов	04.06.15	П	8	
Надзор	Шамалов	Шамалов	Шамалов	04.06.15			
Проектирование	Шамалов	Шамалов	Шамалов	04.06.15			
Разработка	Иванов	Иванов	Иванов	04.06.15			
Разработка	Иванов	Иванов	Иванов	04.06.15			
Разработка	Иванов	Иванов	Иванов	04.06.15			

Чертеж размещения инженерной сети и сооружений. М 1:500

ООО "Созвездие"