


**Проект планировки и проект
межевания территории для
размещения линейных объектов
(газоснабжение, электроснабжение) и
инженерных сооружений на них (ГРП,
ТП, РП) территории микрорайона
«Университетский-2» (II очереди)
северо-западного района г.Чебоксары**

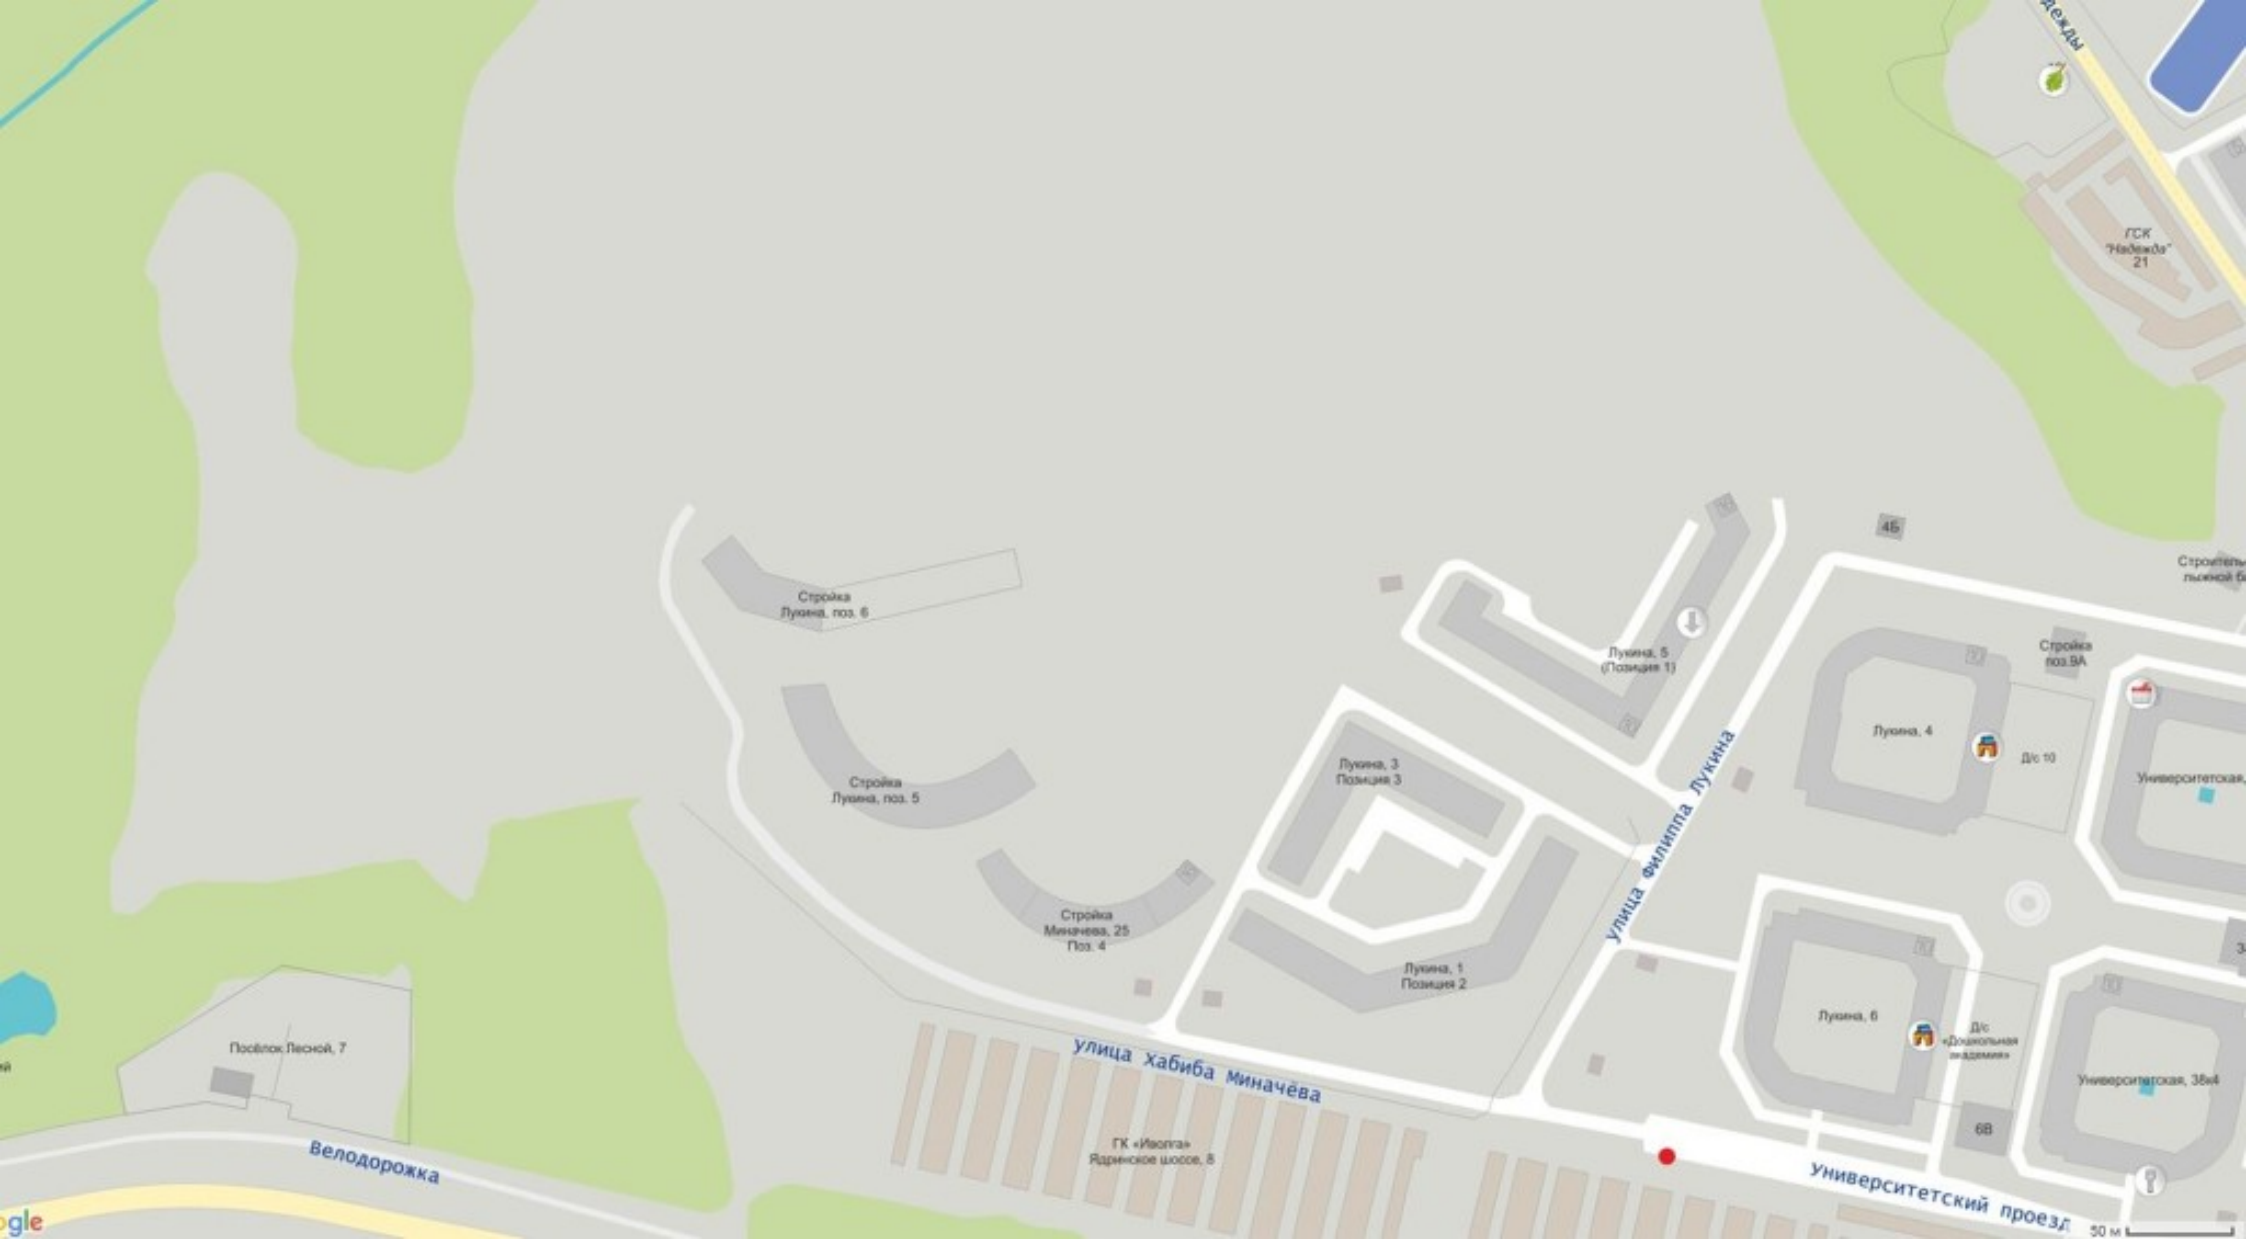

ГСК
"Надежда"
21

Стройка
Лукина, поз. 6

Стройка
Лукина, поз. 5

Стройка
Миничева, 25
Поз. 4

Лукина, 3
Позиция 3

Лукина, 1
Позиция 2

Лукина, 5
(Позиция 1)

Лукина, 4

Стройка
поз. 9А

Д/с 10

Университетская,

Посёлок Лесной, 7

Велодорожка

улица Хабиба Миничева

ГК «Июль»
Ядренское шоссе, 8

улица Фимилла Лукина

Лукина, 6

Д/с
«Дошкольная
материя»


6В

Университетская, 38к4

университетский проезд

50 м



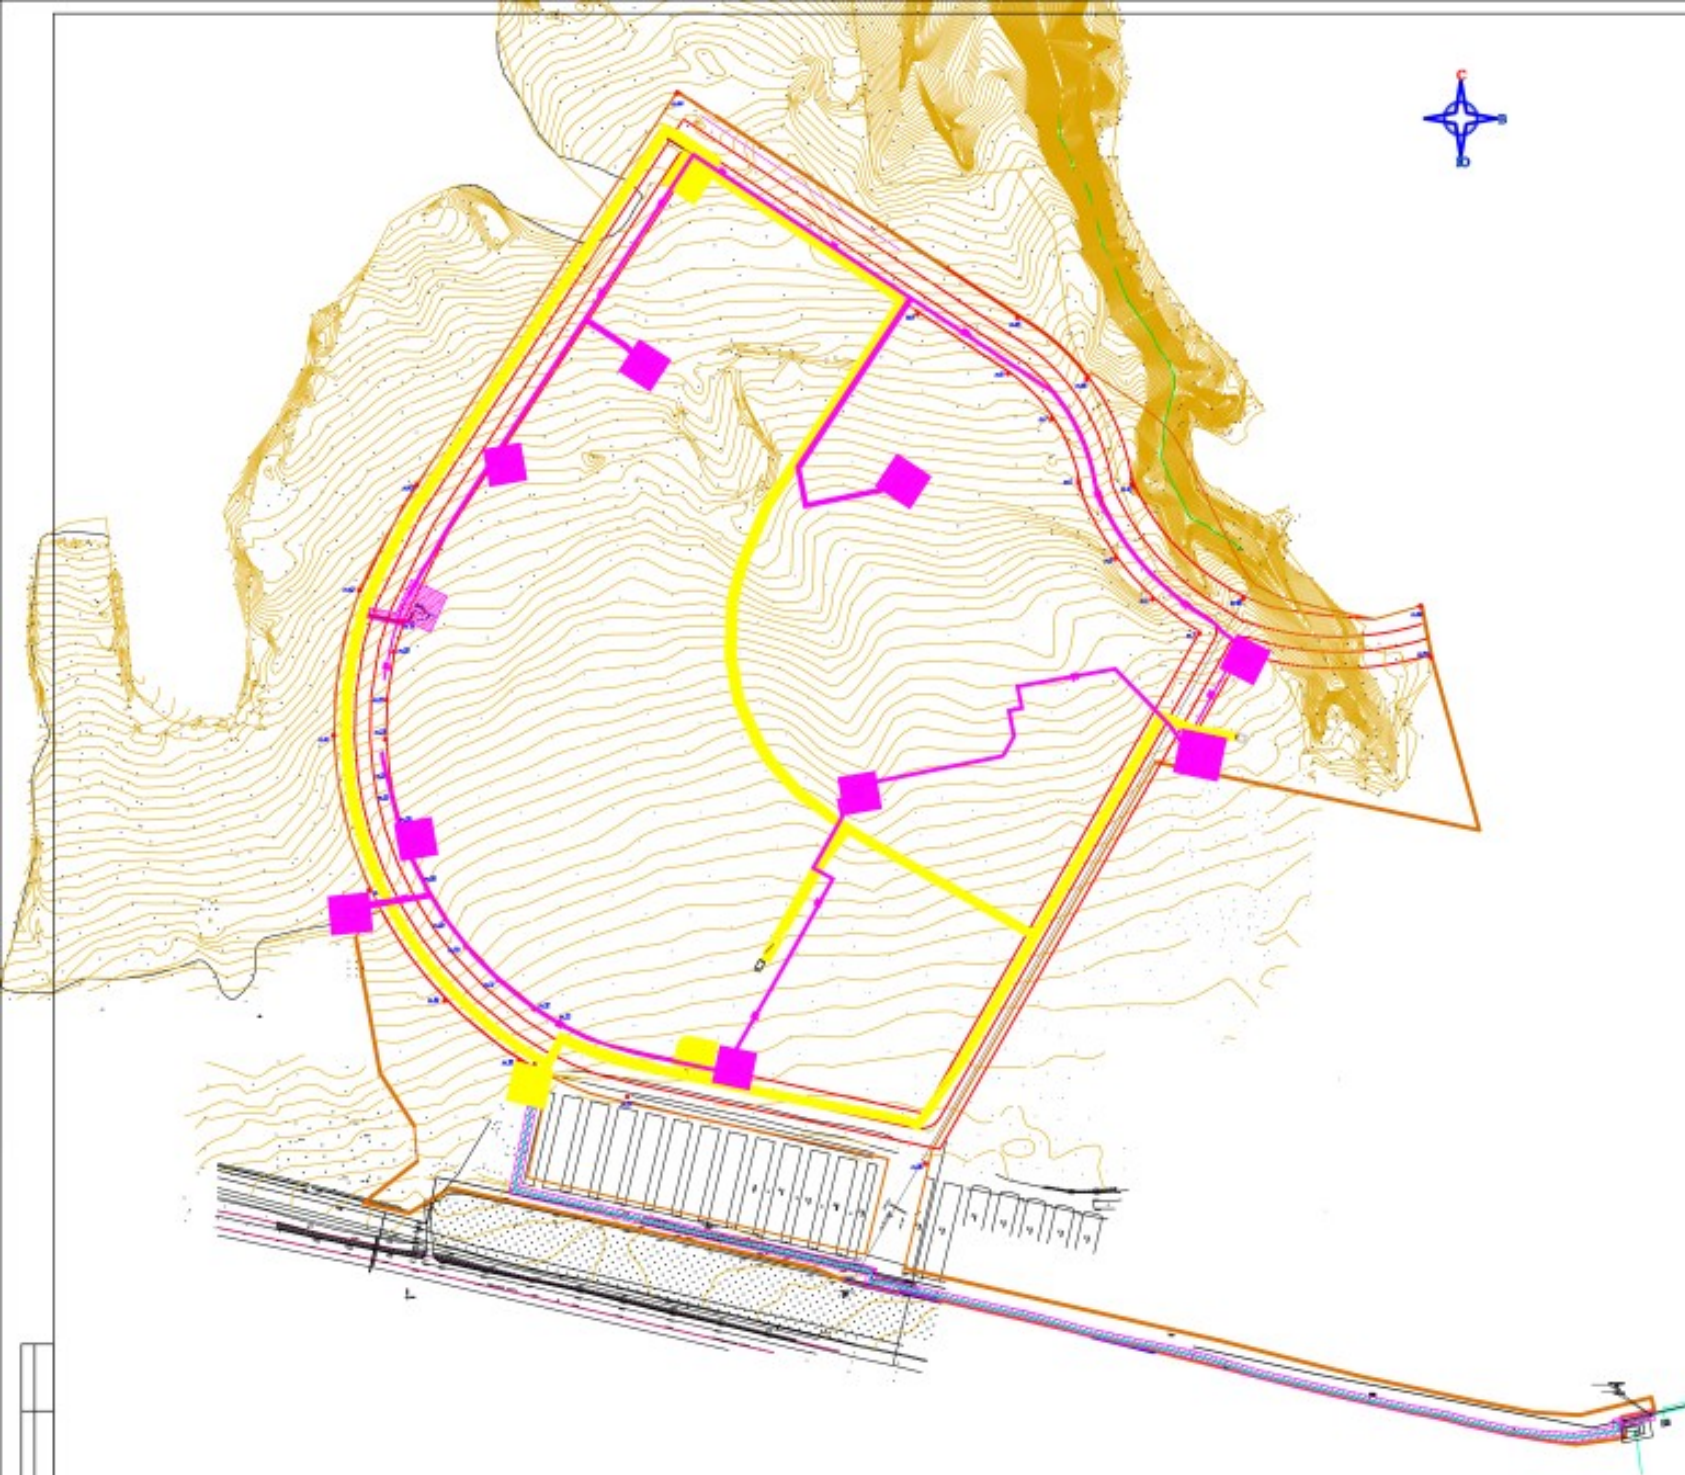

УСЛОВНЫЕ ОБОЗНАЧЕНИЯ

- Газопровод высокого давления
- Газопровод среднего давления
- Охранная зона газопровода
- Граница проекта планировки территории
- Красные линии линейных объектов
- Кабельная линия 6кВ
- Охранная зона электрического кабеля

						Листок 30 ТС		
						Проект планировки территории для размещения линейных объектов (газопроводов, кабельных линий) и объектов инженерной инфраструктуры (подстанции-ТП) на территории микрорайона (подрайона-ТЭ) города/района/поселка городского типа/поселка		
№	Конт.	Ист.	М. раз.	Парал.	Дата	Состав.	Лист	Листов
00	Архитект.					ИТТ		
001	Архитект.							
Разработ.						Масштаб: красные линии М 1:2000		
						ООО "Аэрогазет"		
						Формат А1		

