


Проект планировки территории для размещения линейных объектов (электрокабеля) для промышленной территории по пр.Тракторостроителей города Чебоксары

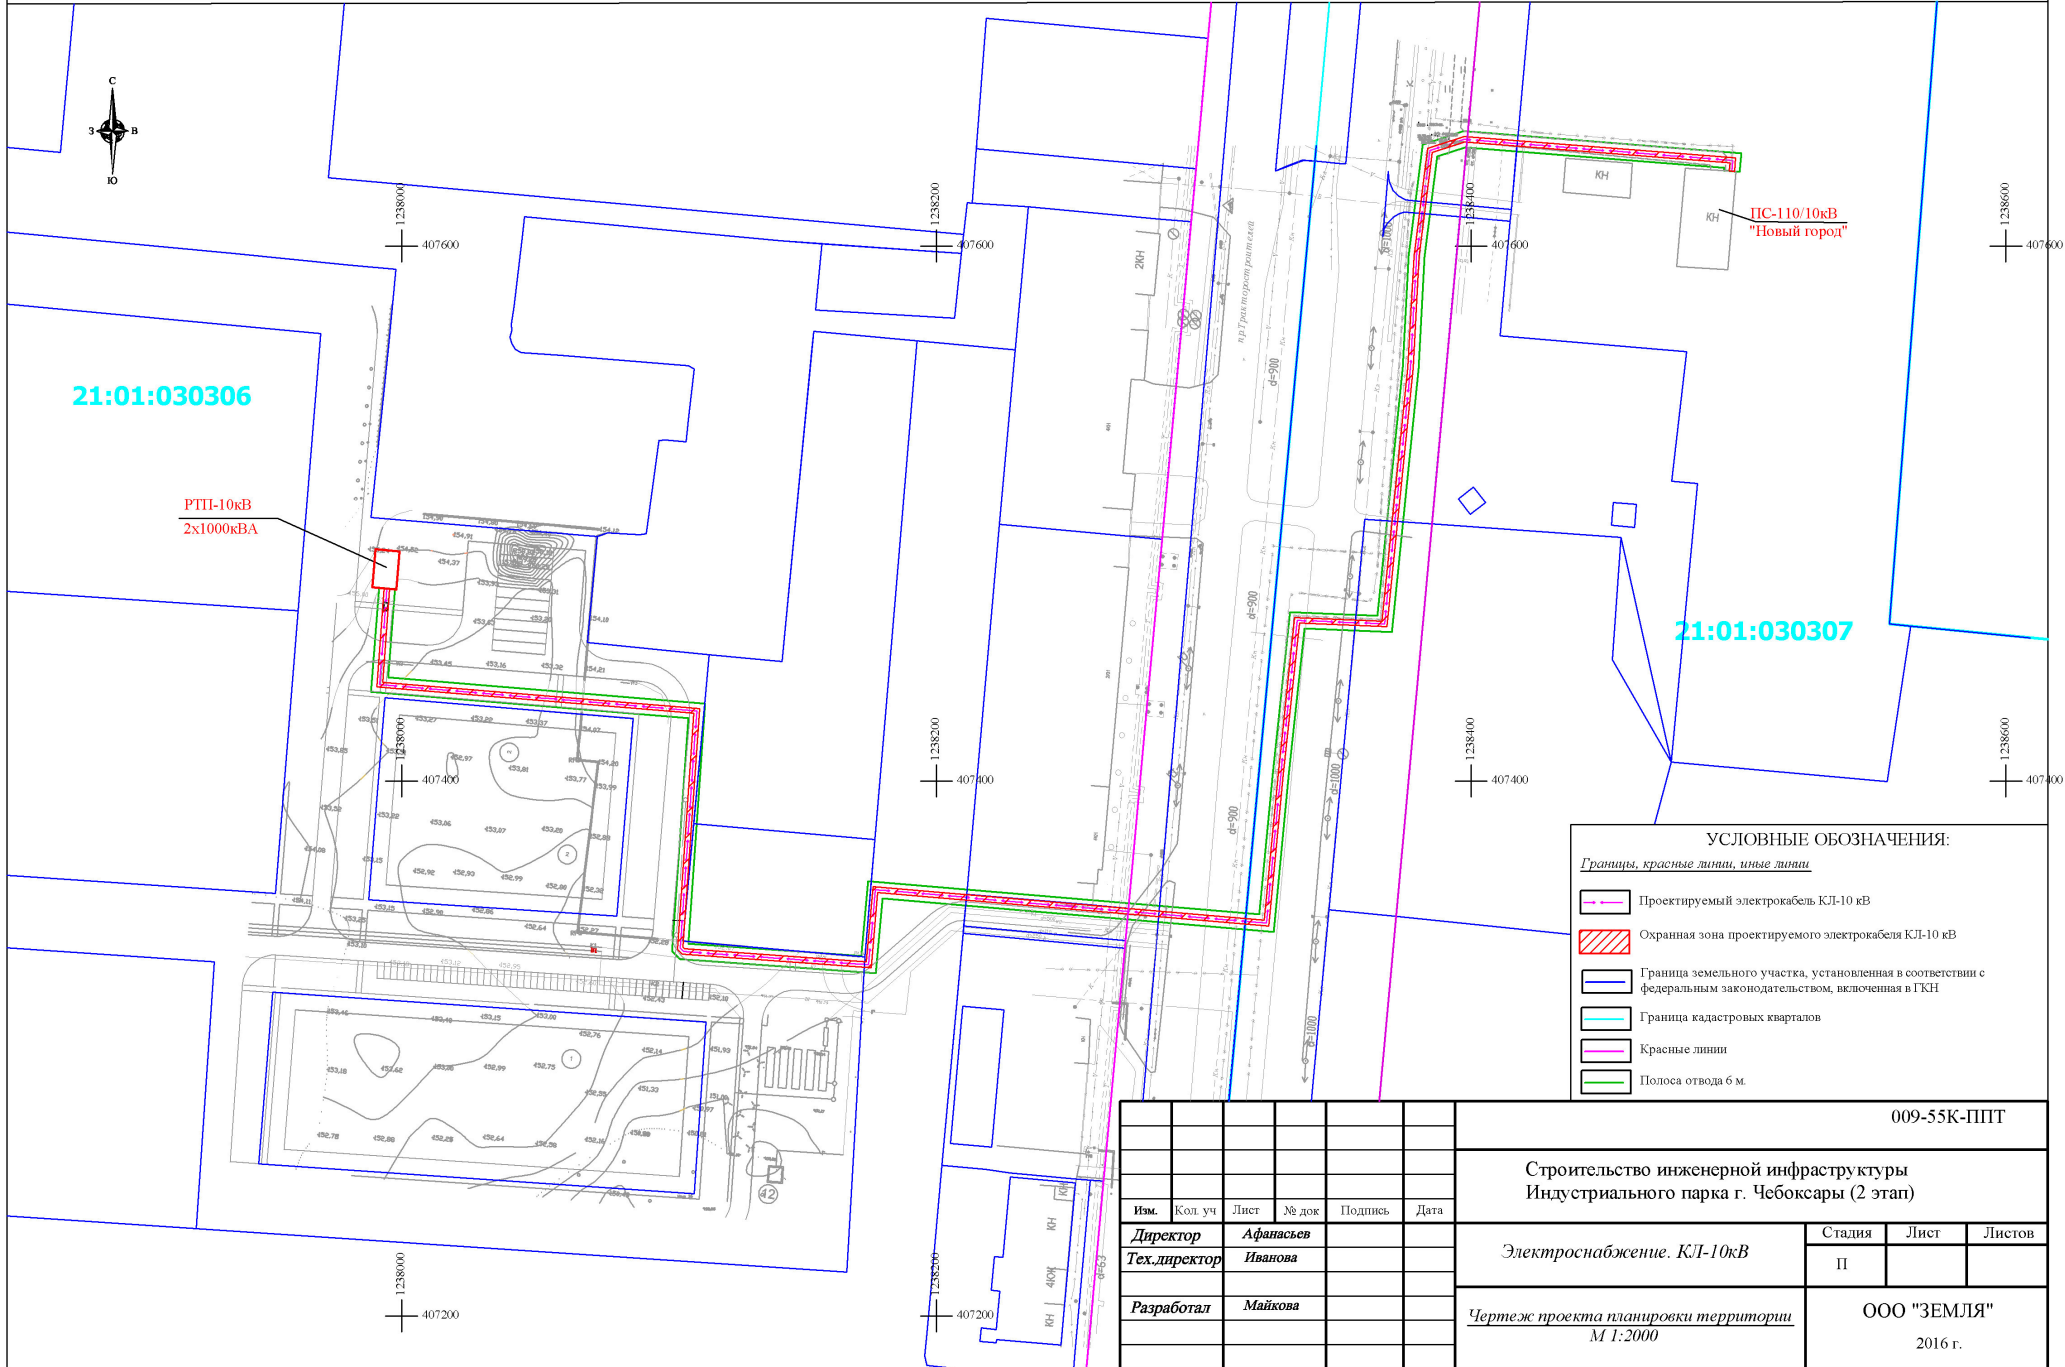

УСЛОВНЫЕ ОБОЗНАЧЕНИЯ:

Границы, красные линии, иные линии

- Проектируемый электрокабель КЛ-10 кВ
- Охранная зона проектируемого электрокабеля КЛ-10 кВ
- Граница земельного участка, установленная в соответствии с федеральным законодательством, включенная в ГКН
- Граница кадастровых кварталов
- Красные линии
- Полоса отвода 6 м.

						009-55К-ППТ				
						Строительство инженерной инфраструктуры Индустрального парка г. Чебоксары (2 этап)				
Изм.	Кол.уч	Лист	№ док	Подпись	Дата	Электроснабжение. КЛ-10кВ	Стадия	Лист	Листов	
								П		
							Чертеж проекта планировки территории М 1:2000	ООО "ЗЕМЛЯ" 2016 г.		