


Разбивочный чертеж красных линий.

Масштаб 1:500

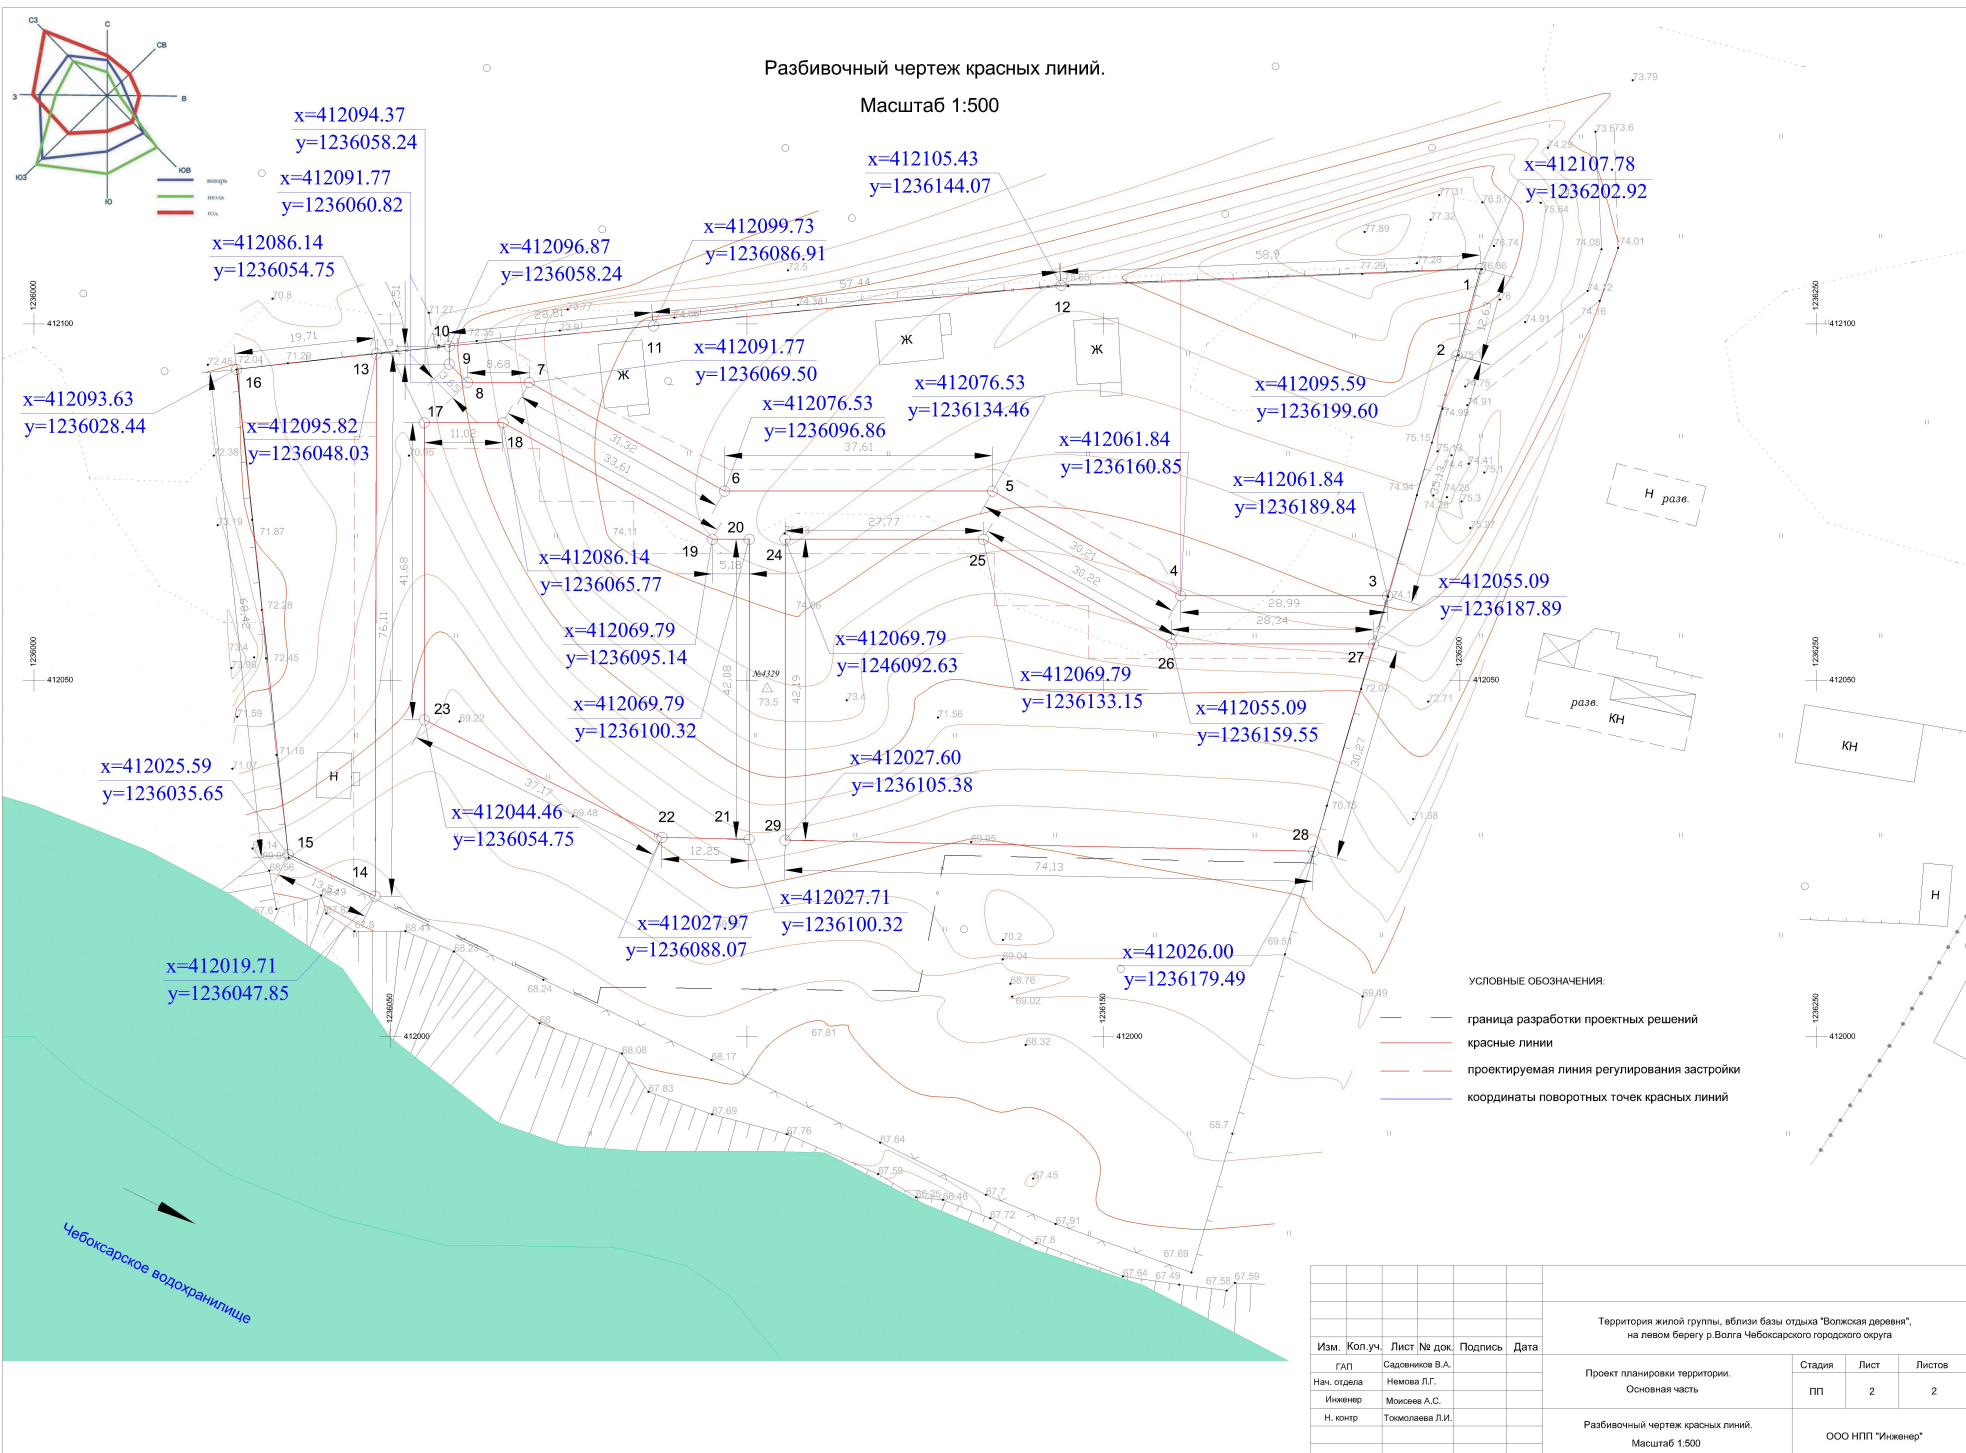

- УСЛОВНЫЕ ОБОЗНАЧЕНИЯ:
- граница разработки проектных решений
 - красные линии
 - - - проектируемая линия регулирования застройки
 - координаты поворотных точек красных линий

					Территория жилой группы, вблизи базы отдыха "Волжская деревня", на левом берегу р. Волга Чебоксарского городского округа				
Изм.	Кол.уч.	Лист	№ док.	Подпись	Дата	Проект планировки территории. Основная часть	Стадия	Лист	Листов
							ПП	2	2
Разбивочный чертеж красных линий. Масштаб 1:500							ООО НПЦ "Инженер"		