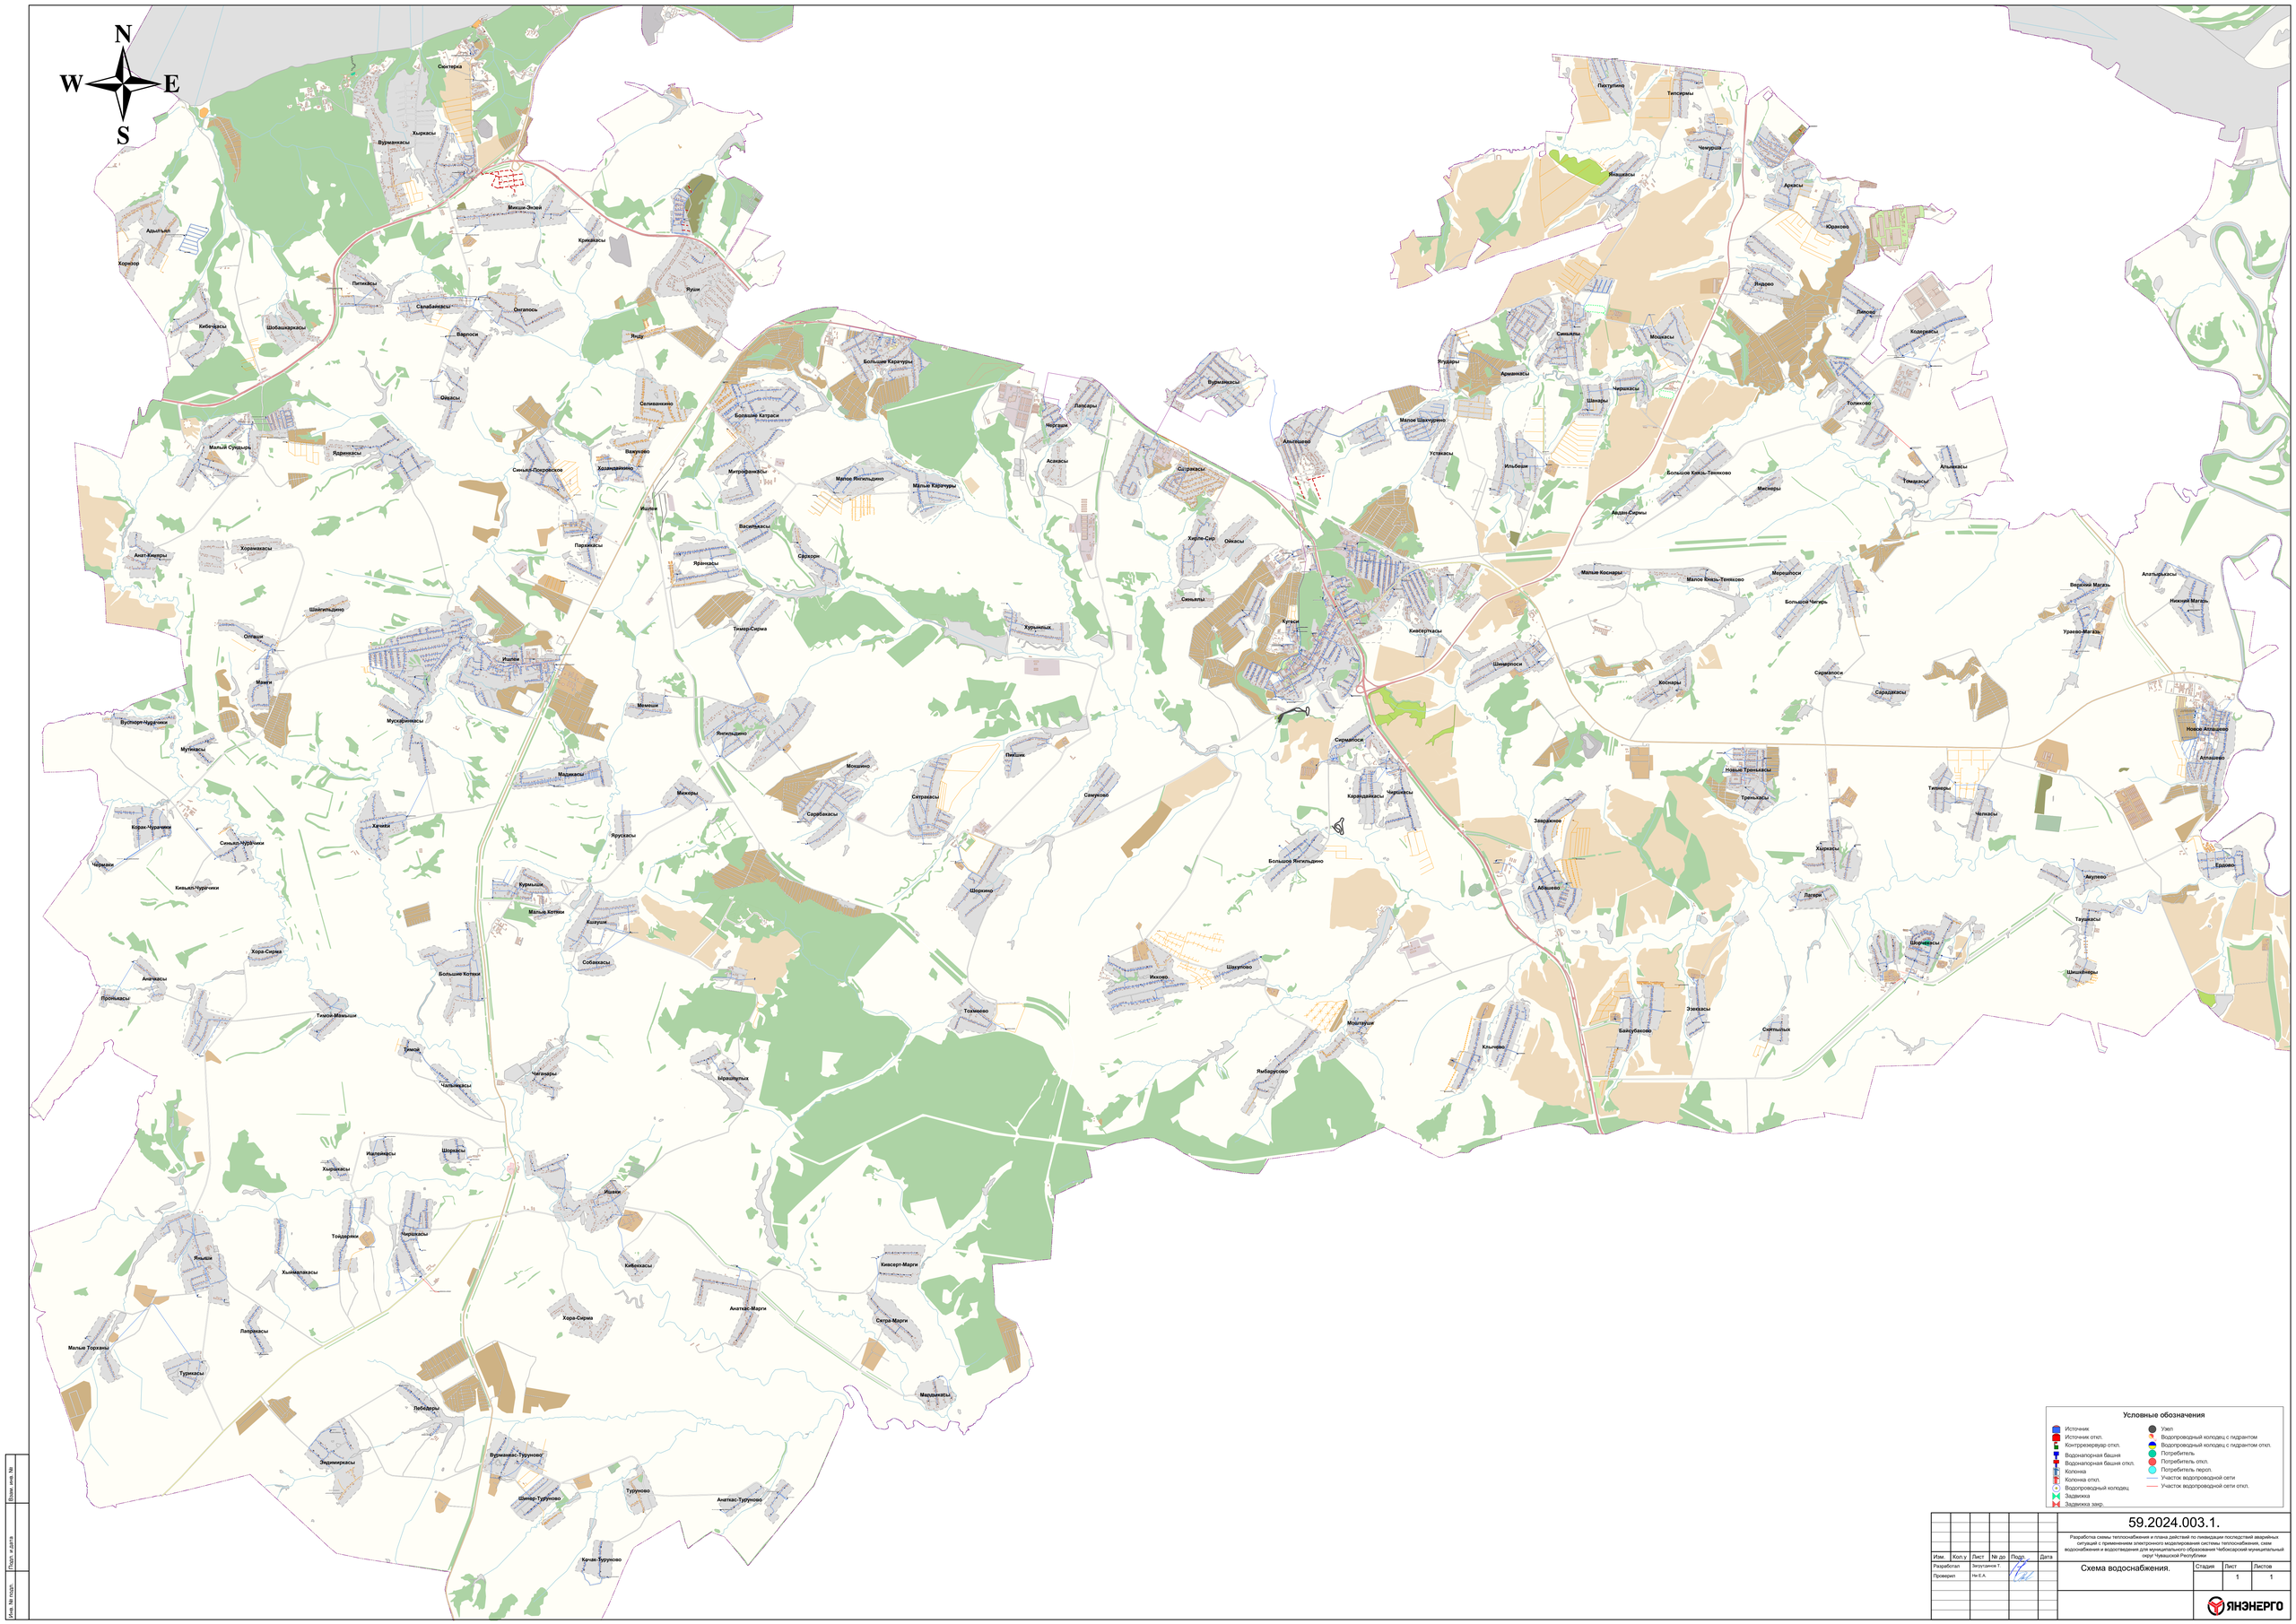

Условные обозначения

- Источник
- Источник отп.
- Контрольный вентиль
- Водонапорная башня
- Водонапорная башня отп.
- Колонка
- Колонка отп.
- Водопроводный колодец
- Задвижка
- Задвижка закр.
- Узел
- Водопроводный колодец с гидрантом
- Водопроводный колодец с гидрантом отп.
- Потребитель
- Потребитель отп.
- Потребитель перп.
- Участок водопроводной сети
- Участок водопроводной сети отп.

Изм.	Кол.уч	Лист	№ до	Подп.	Дата
Разработал	Загрутдинов Т.				
Проверил	Не Е.А.				

59.2024.003.1.

Разработка схемы теплоснабжения и плана действий по ликвидации последствий аварийных ситуаций с применением электронного моделирования системы теплоснабжения, схем водоснабжения и водоотведения для муниципального образования Чебоксарский муниципальный округ Чувашской Республики

Схема водоснабжения.

Стадия	Лист	Листов
	1	1

ЯНЭНЕРГО

Взам. инв. №

Подп. и дата

Инв. № подл.