


Тротуары слева	
Дорожные ограждения и направляющие устройства слева	См (З) 105 - 125
Дорожная разметка слева	
Элементы в плане	
Продольный профиль	□=0 L=500


"Сура" – Верхний Магарин – Триер" – Автобус
0,000-0,500

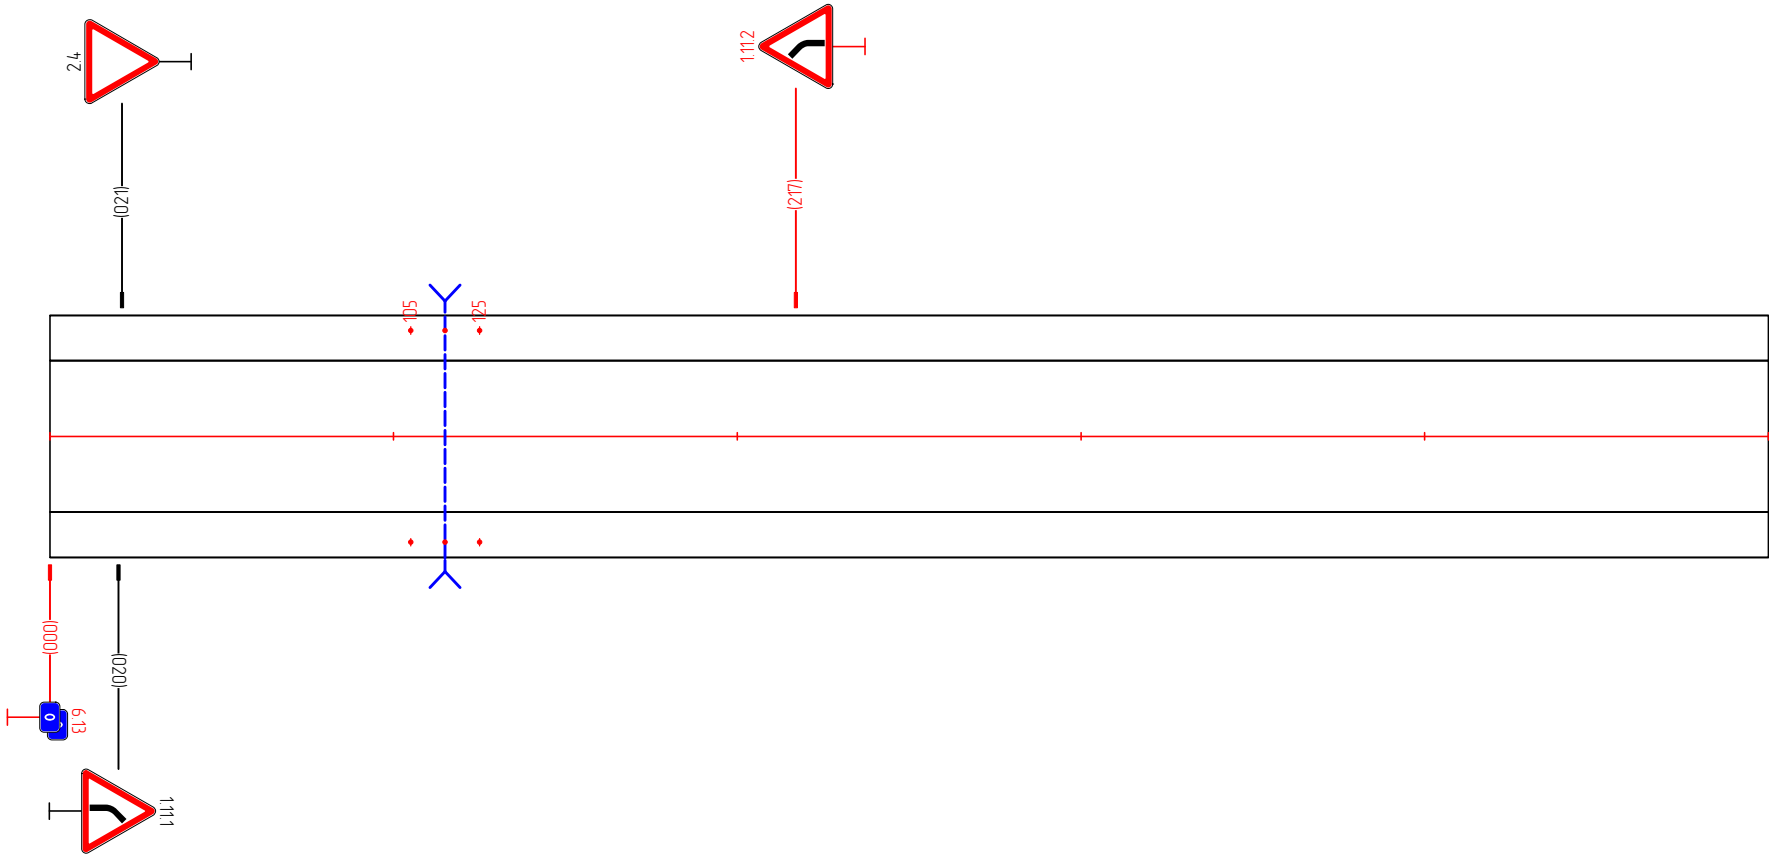

Дорожная разметка	
Дорожные ограждения и направляющие устройства справа	См (З) 105 - 125
Тротуары справа	

Тротуары слева	
Дорожные ограждения и направляющие устройства слева	
Дорожная разметка слева	
Элементы в плане	
Продольный профиль	

"Сура" – Верхний Магарин – Триер" – Автобус
0,500-0,610

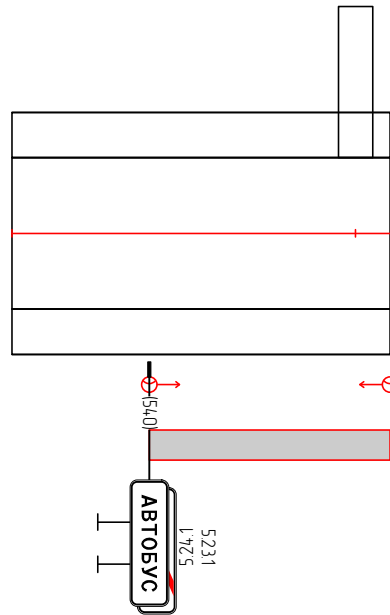

Дорожная разметка	
Дорожные ограждения и направляющие устройства справа	
Тротуары справа	540 - 610, (70 м)