


Схема расположения границ публичного сервитута на кадастровом плане территории

Приложение № _____ к постановлению администрации г. Чебоксары
от " ____ " _____ № _____

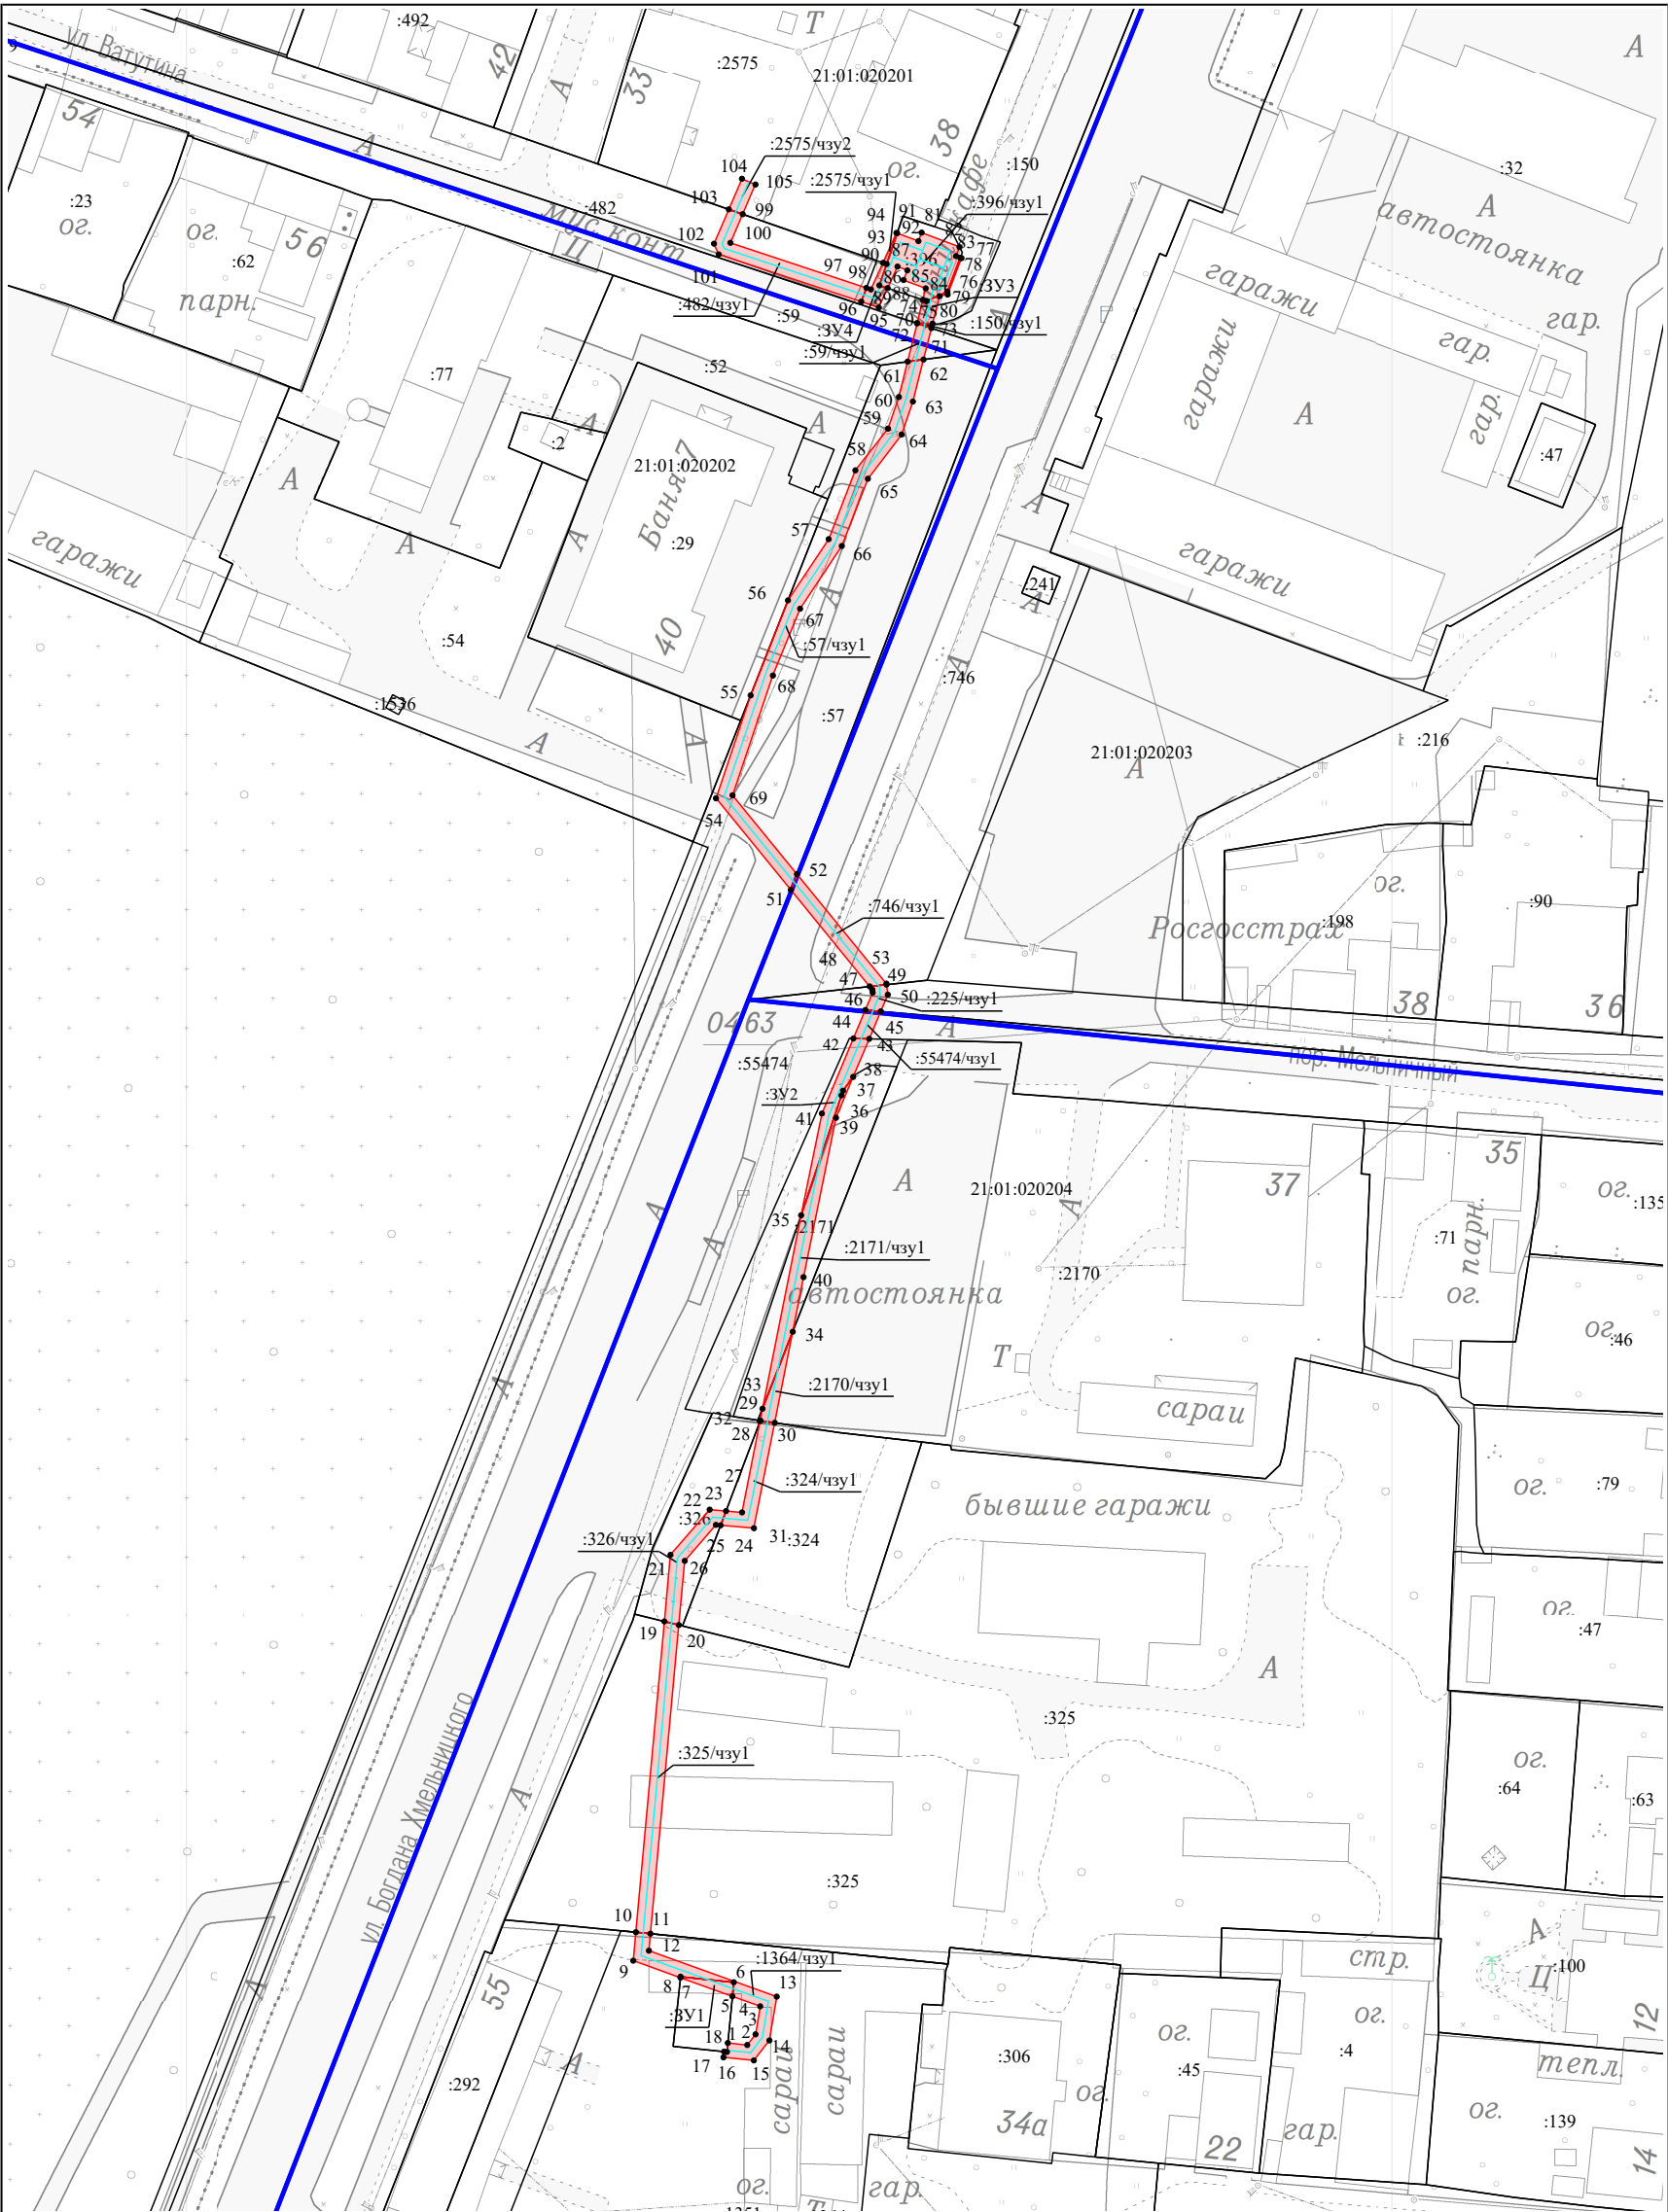

Условные обозначения:

- Граница кадастрового квартала
- Часть границы, сведения ЕГРН о которой позволяют однозначно определить ее положение на местности
- Часть границы, местоположение которой определено при выполнении кадастровых работ
- Характерная точка границы земельного участка, сведения ЕГРН о которой соответствуют требованиям, установленным в соответствии с частью 13 статьи 22 Федерального закона от 13 июля 2015 г. N 218-ФЗ "О государственной регистрации недвижимости"
- 21:01:010605 - Номер кадастрового квартала
- :46 - Кадастровый номер земельного участка
- :195/чзу1 - Образуемая часть земельного участка

Геоанные

№ п/п	Имя точки	X, м	Y, м	№ п/п	Имя точки	X, м	Y, м	№ п/п	Имя точки	X, м	Y, м	№ п/п	Имя точки	X, м	Y, м
:1364/чзу1 (площадь 58 кв.м.)				6	31	408 087,97	1 230 249,21	4	53	408 162,18	1 230 267,23	2	82	408 262,55	1 230 277,17
1	1	408 017,82	1 230 245,66	7	24	408 088,36	1 230 244,69	5	49	408 162,04	1 230 267,25	3	83	408 261,31	1 230 276,70
2	2	408 017,55	1 230 248,30	1	23	408 090,31	1 230 245,42	1	48	408 161,79	1 230 264,96	4	77	408 261,09	1 230 277,28
3	3	408 019,00	1 230 249,43	:2170/чзу1 (площадь 14 кв.м.)				:57/чзу1 (площадь 160 кв.м.)				5	76	408 256,47	1 230 275,52
4	4	408 022,82	1 230 250,06	1	30	408 102,33	1 230 252,04	1	52	408 177,09	1 230 255,07	6	75	408 255,18	1 230 272,70
5	5	408 024,18	1 230 246,28	2	29	408 102,63	1 230 250,07	2	51	408 174,94	1 230 254,23	7	74	408 255,35	1 230 272,19
6	6	408 026,10	1 230 246,47	3	32	408 102,63	1 230 250,06	3	54	408 187,43	1 230 244,05	8	84	408 256,92	1 230 272,57
7	7	408 026,86	1 230 239,23	4	33	408 104,25	1 230 250,38	4	55	408 201,45	1 230 248,76	9	85	408 258,05	1 230 269,57
8	8	408 026,73	1 230 239,22	5	34	408 114,74	1 230 254,49	5	56	408 214,40	1 230 253,84	10	86	408 259,37	1 230 270,07
9	9	408 029,04	1 230 232,80	1	30	408 102,33	1 230 252,04	6	57	408 222,74	1 230 259,38	11	87	408 259,88	1 230 268,74
10	10	408 032,92	1 230 233,16	:2171/чзу1 (площадь 60 кв.м.)				7	58	408 232,12	1 230 263,01	12	88	408 256,95	1 230 267,40
11	11	408 032,72	1 230 235,14	1	33	408 104,25	1 230 250,38	8	59	408 237,80	1 230 267,45	13	89	408 257,32	1 230 266,27
12	12	408 030,40	1 230 234,93	2	35	408 130,61	1 230 255,63	9	60	408 242,11	1 230 268,93	14	90	408 260,23	1 230 267,26
13	13	408 024,14	1 230 252,31	3	36	408 146,95	1 230 261,12	10	61	408 246,93	1 230 270,12	15	91	408 264,43	1 230 268,69
14	14	408 018,17	1 230 251,32	4	37	408 147,59	1 230 261,33	11	62	408 247,22	1 230 272,27	16	92	408 263,36	1 230 271,58
15	15	408 015,45	1 230 249,20	5	38	408 149,47	1 230 262,71	12	63	408 241,49	1 230 270,83	:2575/чзу1 (площадь 1 кв.м.)			
16	16	408 015,87	1 230 245,07	6	39	408 143,89	1 230 260,37	13	64	408 237,00	1 230 269,29	1	90	408 260,23	1 230 267,26
17	17	408 016,64	1 230 245,15	7	40	408 122,18	1 230 255,96	14	65	408 230,97	1 230 264,71	2	93	408 260,40	1 230 266,78
18	18	408 016,60	1 230 245,54	8	34	408 114,74	1 230 254,49	15	66	408 221,81	1 230 261,16	3	94	408 264,47	1 230 268,59
1	1	408 017,82	1 230 245,66	1	33	408 104,25	1 230 250,38	16	67	408 213,26	1 230 255,49	4	91	408 264,43	1 230 268,69
:3У1 (площадь 7 кв.м.)				:3У2 (площадь 33 кв.м.)				17	68	408 204,16	1 230 251,79	1	90	408 260,23	1 230 267,26
1	8	408 026,73	1 230 239,22	1	35	408 130,61	1 230 255,63	18	69	408 187,84	1 230 246,30	:3У4 (площадь 9 кв.м.)			
2	7	408 026,86	1 230 239,23	2	41	408 144,48	1 230 258,45	1	52	408 177,09	1 230 255,07	1	88	408 256,95	1 230 267,40
3	6	408 026,10	1 230 246,47	3	42	408 154,71	1 230 262,74	:59/чзу1 (площадь 10 кв.м.)				2	95	408 254,31	1 230 266,19
4	5	408 024,18	1 230 246,28	4	43	408 154,65	1 230 264,89	1	62	408 247,22	1 230 272,27	3	96	408 255,10	1 230 263,81
1	8	408 026,73	1 230 239,22	5	38	408 149,47	1 230 262,71	2	61	408 246,93	1 230 270,12	4	97	408 256,97	1 230 264,51
:325/чзу1 (площадь 85 кв.м.)				6	37	408 147,59	1 230 261,33	3	70	408 252,15	1 230 271,40	5	98	408 256,77	1 230 265,12
1	11	408 032,72	1 230 235,14	7	36	408 146,95	1 230 261,12	4	71	408 251,50	1 230 273,35	6	93	408 260,40	1 230 266,78
2	10	408 032,92	1 230 233,16	1	35	408 130,61	1 230 255,63	1	62	408 247,22	1 230 272,27	7	90	408 260,23	1 230 267,26
3	19	408 075,27	1 230 237,03	:55474/чзу1 (площадь 8 кв.м.)				:150/чзу1 (площадь 1 кв.м.)				8	89	408 257,32	1 230 266,27
4	20	408 074,78	1 230 239,00	1	42	408 154,71	1 230 262,74	1	70	408 252,15	1 230 271,40	1	88	408 256,95	1 230 267,40
1	11	408 032,72	1 230 235,14	2	44	408 158,58	1 230 264,37	2	72	408 252,18	1 230 271,41	:482/чзу1 (площадь 51 кв.м.)			
:326/чзу1 (площадь 35 кв.м.)				3	45	408 158,40	1 230 266,46	3	73	408 252,10	1 230 273,51	2	100	408 263,12	1 230 247,68
1	20	408 074,78	1 230 239,00	4	43	408 154,65	1 230 264,89	4	71	408 251,50	1 230 273,35	2	100	408 263,12	1 230 247,68
2	19	408 075,27	1 230 237,03	1	42	408 154,71	1 230 262,74	1	70	408 252,15	1 230 271,40	3	97	408 256,97	1 230 264,51
3	21	408 084,34	1 230 237,86	:225/чзу1 (площадь 7 кв.м.)				:3У3 (площадь 8 кв.м.)				4	96	408 255,10	1 230 263,81
4	22	408 090,50	1 230 243,19	1	45	408 158,40	1 230 266,46	1	72	408 252,18	1 230 271,41	5	101	408 261,54	1 230 244,42
5	23	408 090,31	1 230 245,42	2	44	408 158,58	1 230 264,37	2	74	408 255,35	1 230 272,19	6	102	408 263,00	1 230 243,78
6	24	408 088,36	1 230 244,69	3	46	408 160,95	1 230 265,36	3	75	408 255,18	1 230 272,70	7	103	408 267,68	1 230 245,79
7	25	408 088,42	1 230 244,04	4	47	408 161,36	1 230 265,31	4	76	408 256,47	1 230 275,52	1	99	408 267,02	1 230 247,68
8	26	408 083,52	1 230 239,80	5	48	408 161,79	1 230 264,96	5	77	408 261,09	1 230 277,28	:2575/чзу2 (площадь 9 кв.м.)			
1	20	408 074,78	1 230 239,00	6	49	408 162,04	1 230 267,25	6	78	408 261,03	1 230 277,44	1	104	408 271,85	1 230 247,58
:324/чзу1 (площадь 34 кв.м.)				7	50	408 160,67	1 230 267,42	7	79	408 256,07	1 230 275,56	2	105	408 271,06	1 230 249,42
1	23	408 090,31	1 230 245,42	1	45	408 158,40	1 230 266,46	8	80	408 255,85	1 230 274,45	3	99	408 267,02	1 230 247,68
2	27	408 090,12	1 230 247,59	:746/чзу1 (площадь 37 кв.м.)				9	73	408 252,10	1 230 273,51	4	103	408 267,68	1 230 245,79
3	28	408 102,56	1 230 250,04	1	48	408 161,79	1 230 264,96	1	72	408 252,18	1 230 271,41	1	104	408 271,85	1 230 247,58
4	29	408 102,63	1 230 250,07	2	51	408 174,94	1 230 254,23	:396/чзу1 (площадь 61 кв.м.)							
5	30	408 102,33	1 230 252,04	3	52	408 177,09	1 230 255,07	1	81	408 264,51	1 230 272,02				

Кадастровый квартал	21:01:020201, 21:01:020202, 21:01:020203, 21:01:020204
Местоположение части земельного участка	Чувашская Республика - Чувашия, г. Чебоксары
Категория земель	Земли населенных пунктов
Площадь части земельного участка 21:01:020204:1364/чзу1	58 кв. м
Площадь части земельного участка 21:01:020204:3У1	7 кв. м
Площадь части земельного участка 21:01:020204:325/чзу1	85 кв. м
Площадь части земельного участка 21:01:020204:326/чзу1	35 кв. м
Площадь части земельного участка 21:01:020204:324/чзу1	34 кв. м
Площадь части земельного участка 21:01:020204:2170/чзу1	14 кв. м
Площадь части земельного участка 21:01:020204:2171/чзу1	60 кв. м
Площадь части земельного участка 21:01:020204:3У2	33 кв. м
Площадь части земельного участка 21:01:000000:55474/чзу1	8 кв. м
Площадь части земельного участка 21:01:020203:225/чзу1	7 кв. м
Площадь части земельного участка 21:01:020203:746/чзу1	37 кв. м
Площадь части земельного участка 21:01:020202:57/чзу1	160 кв. м
Площадь части земельного участка 21:01:020202:59/чзу1	10 кв. м
Площадь части земельного участка 21:01:020201:150/чзу1	1 кв. м
Площадь части земельного участка 21:01:020201:3У3	8 кв. м
Площадь части земельного участка 21:01:020201:396/чзу1	61 кв. м
Площадь части земельного участка 21:01:020201:2575/чзу1	1 кв. м
Площадь части земельного участка 21:01:020201:3У4	9 кв. м
Площадь части земельного участка 21:01:020201:482/чзу1	51 кв. м
Площадь части земельного участка 21:01:020201:2575/чзу2	9 кв. м
Части земельных участков сформированы в целях строительства КЛ-0,4 кВ, КЛ-10 кВ, ТП-10 кВ согласно проектной документации «Прокладка КЛ-10 кВ от ТП-752 до проектируемой ТП-10 кВ, размещение ТП-10 кВ, прокладка КЛ-0,4 кВ от проектируемой ТП-10 кВ до многоквартирного жилого дома и подземной автостоянки по ул. Б. Хмельницкого (земельный участок с кадастровым номером 21:01:020201:2575), г. Чебоксары».	
Система координат: МСК-21	

				Схема расположения границ публичного сервитута на кадастровом плане территории			
				Объект: часть земельного участка			
				Заказчик: АО "ЧГЭС"			
Должность	Фамилия	Подпись	Дата	Адрес: Чувашская Республика - Чувашия, г. Чебоксары	Стадия	Лист	Листов
Ген. директор	Токмоласва Л. И.		27.05.2026		-	1	1
Нач. отдела	Яценко И. Ю.		27.05.2026				
Исполнитель	Николаева Т. М.		27.05.2026		М 1:1000		
				ООО "НПП "Инженер"			

**ГРАФИЧЕСКОЕ ОПИСАНИЕ местоположения границ
публичного сервитута**

(наименование объекта, местоположение границ которого описано (далее - объект))

Раздел 1

Сведения об объекте		
№ п/п	Характеристики объекта	Описание характеристик
1	2	3
1	Местоположение объекта	Чувашская Республика-Чувашия, город Чебоксары.
2	Площадь объекта ± величина погрешности определения площади ($P \pm \Delta P$)	688 м ²
3	Иные характеристики объекта	Вид объекта реестра границ: Граница публичного сервитута Кадастровый номер квартала: 21:01:000000 Обладатель публичного сервитута: Юридическое лицо, зарегистрированное в Российской Федерации Акционерное общество "Чувашские государственные электрические сети" (ИНН: 2100023693, ОГРН: 1252100001592, адрес эл. почты: adm@chges21.ru, почтовый адрес: 428003, Чувашская Республика, г. Чебоксары, ул. Водопроводная, дом 2, строение А, офис 101).

Раздел 2

Сведения о местоположении границ объекта

1. Система координат МСК-21, зона 1					
2. Сведения о характерных точках границ объекта					
Обозначение характерных точек границ	Координаты, м		Метод определения координат характерной точки	Средняя квадратическая погрешность положения характерной точки (Mt), м	Описание обозначения точки на местности (при наличии)
	X	Y			
1	2	3	4	5	6
:1364/чзу1					
1	408 017,82	1 230 245,66	Аналитический метод	0,10	—
2	408 017,55	1 230 248,30		0,10	
3	408 019,00	1 230 249,43		0,10	
4	408 022,82	1 230 250,06		0,10	
5	408 024,18	1 230 246,28		0,10	
6	408 026,10	1 230 246,47		0,10	
7	408 026,86	1 230 239,23		0,10	
8	408 026,73	1 230 239,22		0,10	
9	408 029,04	1 230 232,80		0,10	
10	408 032,92	1 230 233,16		0,10	
11	408 032,72	1 230 235,14		0,10	
12	408 030,40	1 230 234,93		0,10	
13	408 024,14	1 230 252,31		0,10	
14	408 018,17	1 230 251,32		0,10	
15	408 015,45	1 230 249,20		0,10	
16	408 015,87	1 230 245,07		0,10	
17	408 016,64	1 230 245,15		0,10	
18	408 016,60	1 230 245,54		0,10	
1	408 017,82	1 230 245,66		0,10	
:3У1					
8	408 026,73	1 230 239,22	Аналитический метод	0,10	—
7	408 026,86	1 230 239,23		0,10	
6	408 026,10	1 230 246,47		0,10	
5	408 024,18	1 230 246,28		0,10	
8	408 026,73	1 230 239,22		0,10	
:325/чзу1					
11	408 032,72	1 230 235,14	Аналитический метод	0,10	—
10	408 032,92	1 230 233,16		0,10	
19	408 075,27	1 230 237,03		0,10	
20	408 074,78	1 230 239,00		0,10	
11	408 032,72	1 230 235,14		0,10	
:326/чзу1					
20	408 074,78	1 230 239,00	Аналитический метод	0,10	—
19	408 075,27	1 230 237,03		0,10	
21	408 084,34	1 230 237,86		0,10	
22	408 090,50	1 230 243,19		0,10	
23	408 090,31	1 230 245,42		0,10	
24	408 088,36	1 230 244,69		0,10	
25	408 088,42	1 230 244,04		0,10	
26	408 083,52	1 230 239,80		0,10	
20	408 074,78	1 230 239,00		0,10	
:324/чзу1					
23	408 090,31	1 230 245,42	Аналитический метод	0,10	—
27	408 090,12	1 230 247,59		0,10	
28	408 102,56	1 230 250,04		0,10	
29	408 102,63	1 230 250,07		0,10	

Раздел 2

Сведения о местоположении границ объекта					
1	2	3	4	5	6
30	408 102,33	1 230 252,04	Аналитический метод	0,10	—
31	408 087,97	1 230 249,21		0,10	
24	408 088,36	1 230 244,69		0,10	
23	408 090,31	1 230 245,42		0,10	
:2170/чзу1					
30	408 102,33	1 230 252,04	Аналитический метод	0,10	—
29	408 102,63	1 230 250,07		0,10	
32	408 102,63	1 230 250,06		0,10	
33	408 104,25	1 230 250,38		0,10	
34	408 114,74	1 230 254,49		0,10	
30	408 102,33	1 230 252,04		0,10	
:2171/чзу1					
33	408 104,25	1 230 250,38	Аналитический метод	0,10	—
35	408 130,61	1 230 255,63		0,10	
36	408 146,95	1 230 261,12		0,10	
37	408 147,59	1 230 261,33		0,10	
38	408 149,47	1 230 262,71		0,10	
39	408 143,89	1 230 260,37		0,10	
40	408 122,18	1 230 255,96		0,10	
34	408 114,74	1 230 254,49		0,10	
33	408 104,25	1 230 250,38		0,10	
:3У2					
35	408 130,61	1 230 255,63	Аналитический метод	0,10	—
41	408 144,48	1 230 258,45		0,10	
42	408 154,71	1 230 262,74		0,10	
43	408 154,65	1 230 264,89		0,10	
38	408 149,47	1 230 262,71		0,10	
37	408 147,59	1 230 261,33		0,10	
36	408 146,95	1 230 261,12		0,10	
35	408 130,61	1 230 255,63		0,10	
:55474/чзу1					
42	408 154,71	1 230 262,74	Аналитический метод	0,10	—
44	408 158,58	1 230 264,37		0,10	
45	408 158,40	1 230 266,46		0,10	
43	408 154,65	1 230 264,89		0,10	
42	408 154,71	1 230 262,74		0,10	
:225/чзу1					
45	408 158,40	1 230 266,46	Аналитический метод	0,10	—
44	408 158,58	1 230 264,37		0,10	
46	408 160,95	1 230 265,36		0,10	
47	408 161,36	1 230 265,31		0,10	
48	408 161,79	1 230 264,96		0,10	
49	408 162,04	1 230 267,25		0,10	
50	408 160,67	1 230 267,42		0,10	
45	408 158,40	1 230 266,46		0,10	
:746/чзу1					
48	408 161,79	1 230 264,96	Аналитический метод	0,10	—
51	408 174,94	1 230 254,23		0,10	
52	408 177,09	1 230 255,07		0,10	
53	408 162,18	1 230 267,23		0,10	
49	408 162,04	1 230 267,25		0,10	
48	408 161,79	1 230 264,96		0,10	
:57/чзу1					
52	408 177,09	1 230 255,07	Аналитический метод	0,10	—
51	408 174,94	1 230 254,23		0,10	

Раздел 2

Сведения о местоположении границ объекта					
1	2	3	4	5	6
54	408 187,43	1 230 244,05	Аналитический метод	0,10	—
55	408 201,45	1 230 248,76		0,10	
56	408 214,40	1 230 253,84		0,10	
57	408 222,74	1 230 259,38		0,10	
58	408 232,12	1 230 263,01		0,10	
59	408 237,80	1 230 267,45		0,10	
60	408 242,11	1 230 268,93		0,10	
61	408 246,93	1 230 270,12		0,10	
62	408 247,22	1 230 272,27		0,10	
63	408 241,49	1 230 270,83		0,10	
64	408 237,00	1 230 269,29		0,10	
65	408 230,97	1 230 264,71		0,10	
66	408 221,81	1 230 261,16		0,10	
67	408 213,26	1 230 255,49		0,10	
68	408 204,16	1 230 251,79		0,10	
69	408 187,84	1 230 246,30		0,10	
52	408 177,09	1 230 255,07	0,10		
:59/чзу1					
62	408 247,22	1 230 272,27	Аналитический метод	0,10	—
61	408 246,93	1 230 270,12		0,10	
70	408 252,15	1 230 271,40		0,10	
71	408 251,50	1 230 273,35		0,10	
62	408 247,22	1 230 272,27		0,10	
:150/чзу1					
70	408 252,15	1 230 271,40	Аналитический метод	0,10	—
72	408 252,18	1 230 271,41		0,10	
73	408 252,10	1 230 273,51		0,10	
71	408 251,50	1 230 273,35		0,10	
70	408 252,15	1 230 271,40		0,10	
:3У3					
72	408 252,18	1 230 271,41	Аналитический метод	0,10	—
74	408 255,35	1 230 272,19		0,10	
75	408 255,18	1 230 272,70		0,10	
76	408 256,47	1 230 275,52		0,10	
77	408 261,09	1 230 277,28		0,10	
78	408 261,03	1 230 277,44		0,10	
79	408 256,07	1 230 275,56		0,10	
80	408 255,85	1 230 274,45		0,10	
73	408 252,10	1 230 273,51		0,10	
72	408 252,18	1 230 271,41		0,10	
:396/чзу1					
81	408 264,51	1 230 272,02	Аналитический метод	0,10	—
82	408 262,55	1 230 277,17		0,10	
83	408 261,31	1 230 276,70		0,10	
77	408 261,09	1 230 277,28		0,10	
76	408 256,47	1 230 275,52		0,10	
75	408 255,18	1 230 272,70		0,10	
74	408 255,35	1 230 272,19		0,10	
84	408 256,92	1 230 272,57		0,10	
85	408 258,05	1 230 269,57		0,10	
86	408 259,37	1 230 270,07		0,10	
87	408 259,88	1 230 268,74		0,10	
88	408 256,95	1 230 267,40		0,10	
89	408 257,32	1 230 266,27		0,10	
90	408 260,23	1 230 267,26		0,10	

Раздел 2

Сведения о местоположении границ объекта					
1	2	3	4	5	6
91	408 264,43	1 230 268,69	Аналитический метод	0,10	—
92	408 263,36	1 230 271,58		0,10	
81	408 264,51	1 230 272,02		0,10	
:2575/чзу1					
90	408 260,23	1 230 267,26	Аналитический метод	0,10	—
93	408 260,40	1 230 266,78		0,10	
94	408 264,47	1 230 268,59		0,10	
91	408 264,43	1 230 268,69		0,10	
90	408 260,23	1 230 267,26		0,10	
:3У4					
88	408 256,95	1 230 267,40	Аналитический метод	0,10	—
95	408 254,31	1 230 266,19		0,10	
96	408 255,10	1 230 263,81		0,10	
97	408 256,97	1 230 264,51		0,10	
98	408 256,77	1 230 265,12		0,10	
93	408 260,40	1 230 266,78		0,10	
90	408 260,23	1 230 267,26		0,10	
89	408 257,32	1 230 266,27		0,10	
88	408 256,95	1 230 267,40		0,10	
:482/чзу1					
99	408 267,02	1 230 247,68	Аналитический метод	0,10	—
100	408 263,12	1 230 246,01		0,10	
97	408 256,97	1 230 264,51		0,10	
96	408 255,10	1 230 263,81		0,10	
101	408 261,54	1 230 244,42		0,10	
102	408 263,00	1 230 243,78		0,10	
103	408 267,68	1 230 245,79		0,10	
99	408 267,02	1 230 247,68		0,10	
:2575/чзу2					
104	408 271,85	1 230 247,58	Аналитический метод	0,10	—
105	408 271,06	1 230 249,42		0,10	
99	408 267,02	1 230 247,68		0,10	
103	408 267,68	1 230 245,79		0,10	
104	408 271,85	1 230 247,58		0,10	
3. Сведения о характерных точках части (частей) границы объекта					
1	2	3	4	5	6
—	—	—	—	—	—

Раздел 3

Сведения о местоположении измененных (уточненных) границ объекта

1. Система координат МСК-21, зона 1

2. Сведения о характерных точках границ объекта

Обозначение характерных точек границы	Существующие координаты, м		Измененные (уточненные) координаты, м		Метод определения координат характерной точки	Средняя квадратическая погрешность положения характерной точки (Mt), м	Описание обозначения точки на местности (при наличии)
	X	Y	X	Y			
1	2	3	4	5	6	7	8
—	—	—	—	—	—	—	—
3. Сведения о характерных точках части (частей) границы объекта							
1	2	3	4	5	6	7	8
—	—	—	—	—	—	—	—

ТЕКСТОВОЕ ОПИСАНИЕ

местоположения границ населенных пунктов, территориальных зон

Прохождение границы		Описание прохождения границы
от точки	до точки	
1	2	3
—	—	—