


СХЕМА РАСПОЛОЖЕНИЯ ГРАНИЦ ПУБЛИЧНОГО СЕРВИТУТА

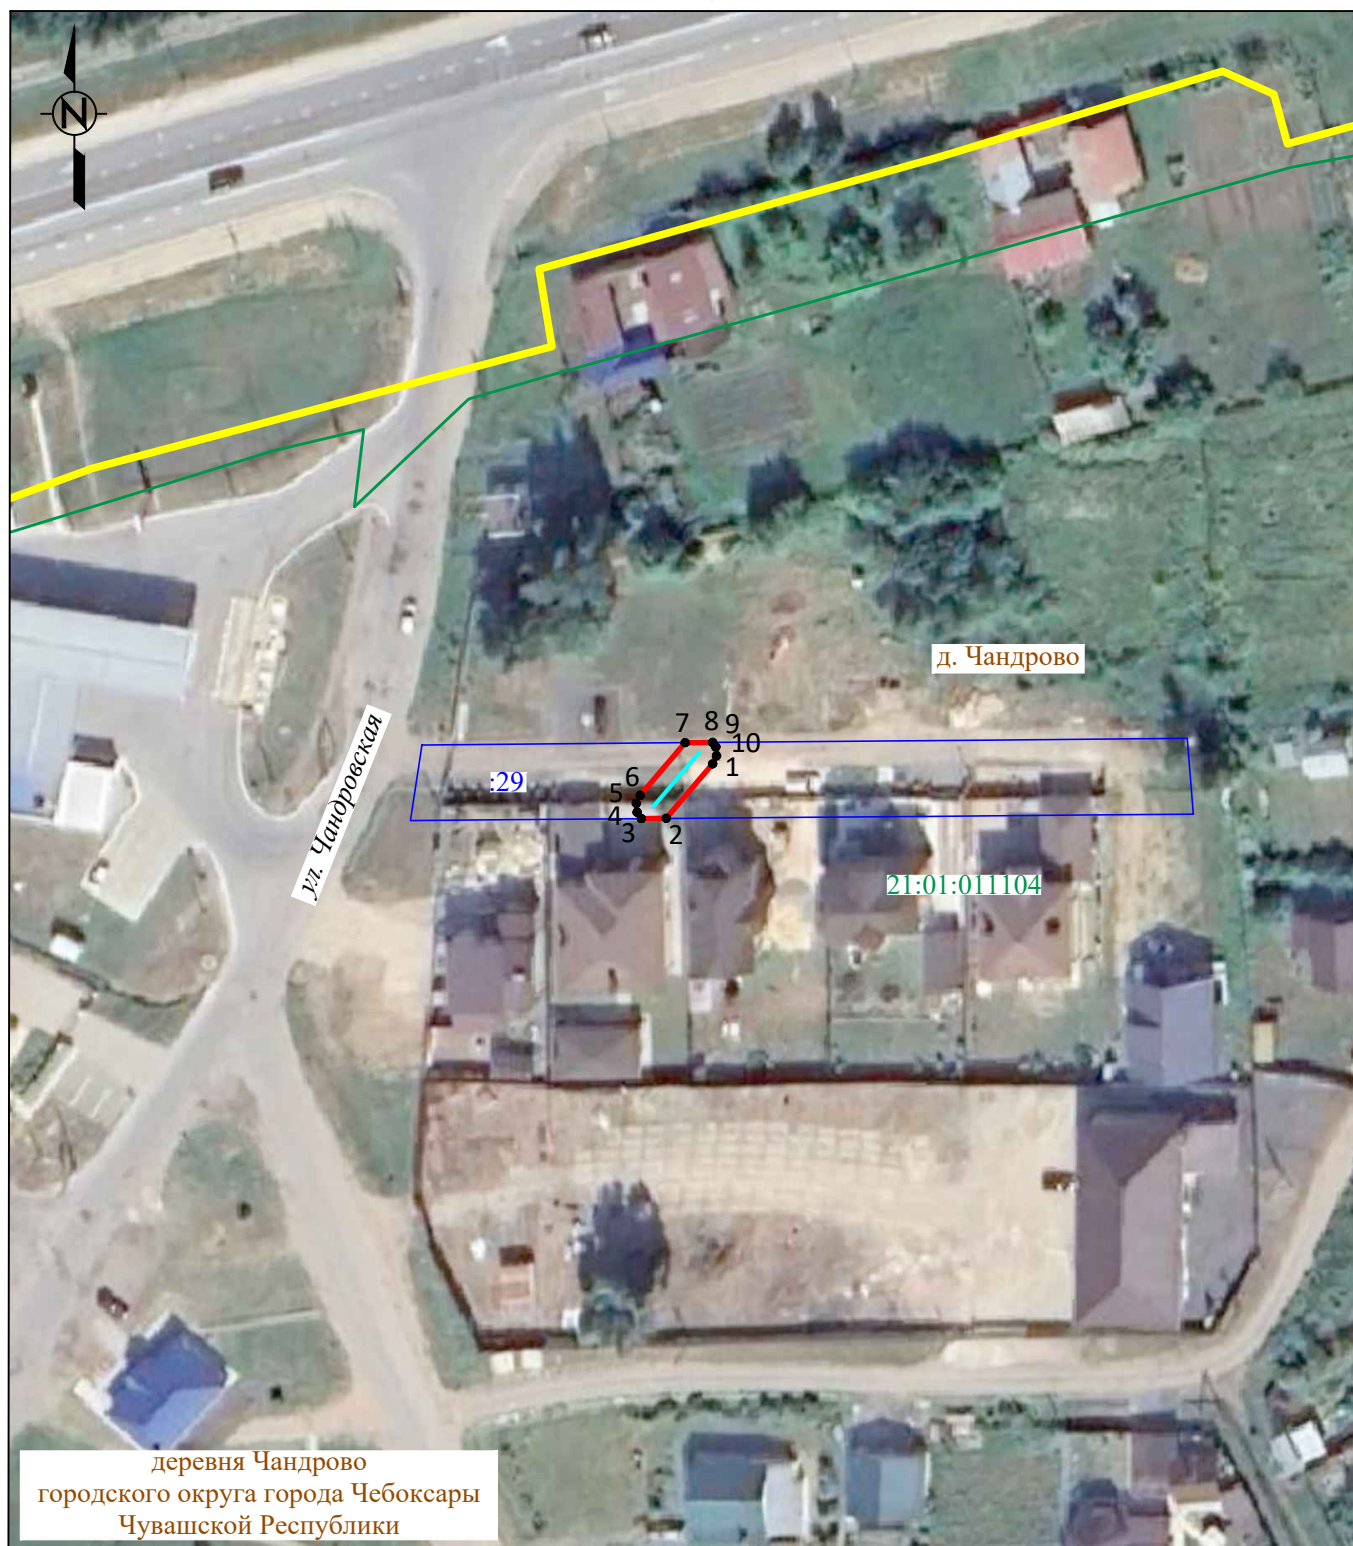

Система координат: МСК-21, зона 1
Масштаб 1:1000

Условные обозначения :

- | | |
|-------------------|--|
| | - проектная граница публичного сервитута |
| • 1 | - характерная точка границы публичного сервитута |
| | - местоположение инженерного сооружения |
| | - границы земельных участков, сведения о которых содержатся в ЕГРН |
| | - границы кадастровых кварталов, сведения о которых содержатся в ЕГРН |
| :158 | - кадастровый номер земельного участка, сведения о котором содержатся в ЕГРН |
| 21:17:070701 | - номер кадастрового квартала, сведения о котором содержатся в ЕГРН |
| <u>д. Сарчаки</u> | - граница и наименование установленных административно-территориальных образований |

ГРАФИЧЕСКОЕ ОПИСАНИЕ

местоположения границ публичного сервитута

Публичный сервитут для использования земель и земельных участков в целях эксплуатации объектов электросетевого хозяйства «ВЛИ 0,4 кВ (ф-1 КТП-10/0,4 кВ №150/250 кВА по ВЛ 10 кВ №1 ПС 35 кВ Чандрово) от оп №1 до оп.1» инвентарный номер 2122-00-000000201196 и их неотъемлемых технологических частей, необходимых для организации электроснабжения населения, подключения (технологического присоединения) к сетям инженерно-технического обеспечения
(наименование объекта, местоположение границ которого описано (далее - объект)

Раздел 1

Сведения об объекте		
№ п/п	Характеристики объекта	Описание характеристик
1	2	3
1	Местоположение объекта	Чувашская Республика, городской округ город Чебоксары, деревня Чандрово
2	Площадь объекта +/- величина погрешности определения площади (Р+/- Дельта Р)	55 кв.м ± 7.43 кв.м
3	Иные характеристики объекта	Публичный сервитут для использования земель и земельных участков в целях эксплуатации объектов электросетевого хозяйства «ВЛИ 0,4 кВ (ф-1 КТП-10/0,4 кВ №150/250 кВА по ВЛ 10 кВ №1 ПС 35 кВ Чандрово) от оп №1 до оп.1» инвентарный номер 2122-00-000000201196 и их неотъемлемых технологических частей, необходимых для организации электроснабжения населения, подключения (технологического присоединения) к сетям инженерно-технического обеспечения, сроком на 49 (сорок девять) лет. Публичный сервитут устанавливается в пользу ПАО «Россети Волга» ОГРН 1076450006280, ИНН 6450925977 адрес: 410031, Российская Федерация, г. Саратов, ул. Первомайская, д. 42/44. тел.: 8 (8452) 30-25-32; 30-26-21 e-mail: office@rossetivolga.ru.

Раздел 2

Сведения о местоположении границ объекта					
1. Система координат <u>МСК-21, зона 1</u>					
2. Сведения о характерных точках границ объекта					
Обозначение характерных точек границ	Координаты, м		Метод определения координат характерной точки	Средняя квадратическая погрешность положения характерной точки (M_t), м	Описание обозначения точки на местности (при наличии)
	X	Y			
1	2	3	4	5	6
1	408824.90	1221332.41	Аналитический метод	0.50	–
2	408817.71	1221326.29	Аналитический метод	0.50	–
3	408817.68	1221323.00	Аналитический метод	0.50	–
4	408818.51	1221322.43	Аналитический метод	0.50	–
5	408819.69	1221322.33	Аналитический метод	0.50	–
6	408820.77	1221322.85	Аналитический метод	0.50	–
7	408827.72	1221328.78	Аналитический метод	0.50	–
8	408827.75	1221332.42	Аналитический метод	0.50	–
9	408827.16	1221332.83	Аналитический метод	0.50	–
10	408825.98	1221332.93	Аналитический метод	0.50	–
1	408824.90	1221332.41	Аналитический метод	0.50	–
3. Сведения о характерных точках части (частей) границы объекта					
Обозначение характерных точек части границы	Координаты, м		Метод определения координат характерной точки	Средняя квадратическая погрешность положения характерной точки (M_t), м	Описание обозначения точки на местности (при наличии)
	X	Y			
1	2	3	4	5	6
–	–	–	–	–	–