


Территория объекта культурного наследия в границах отместки

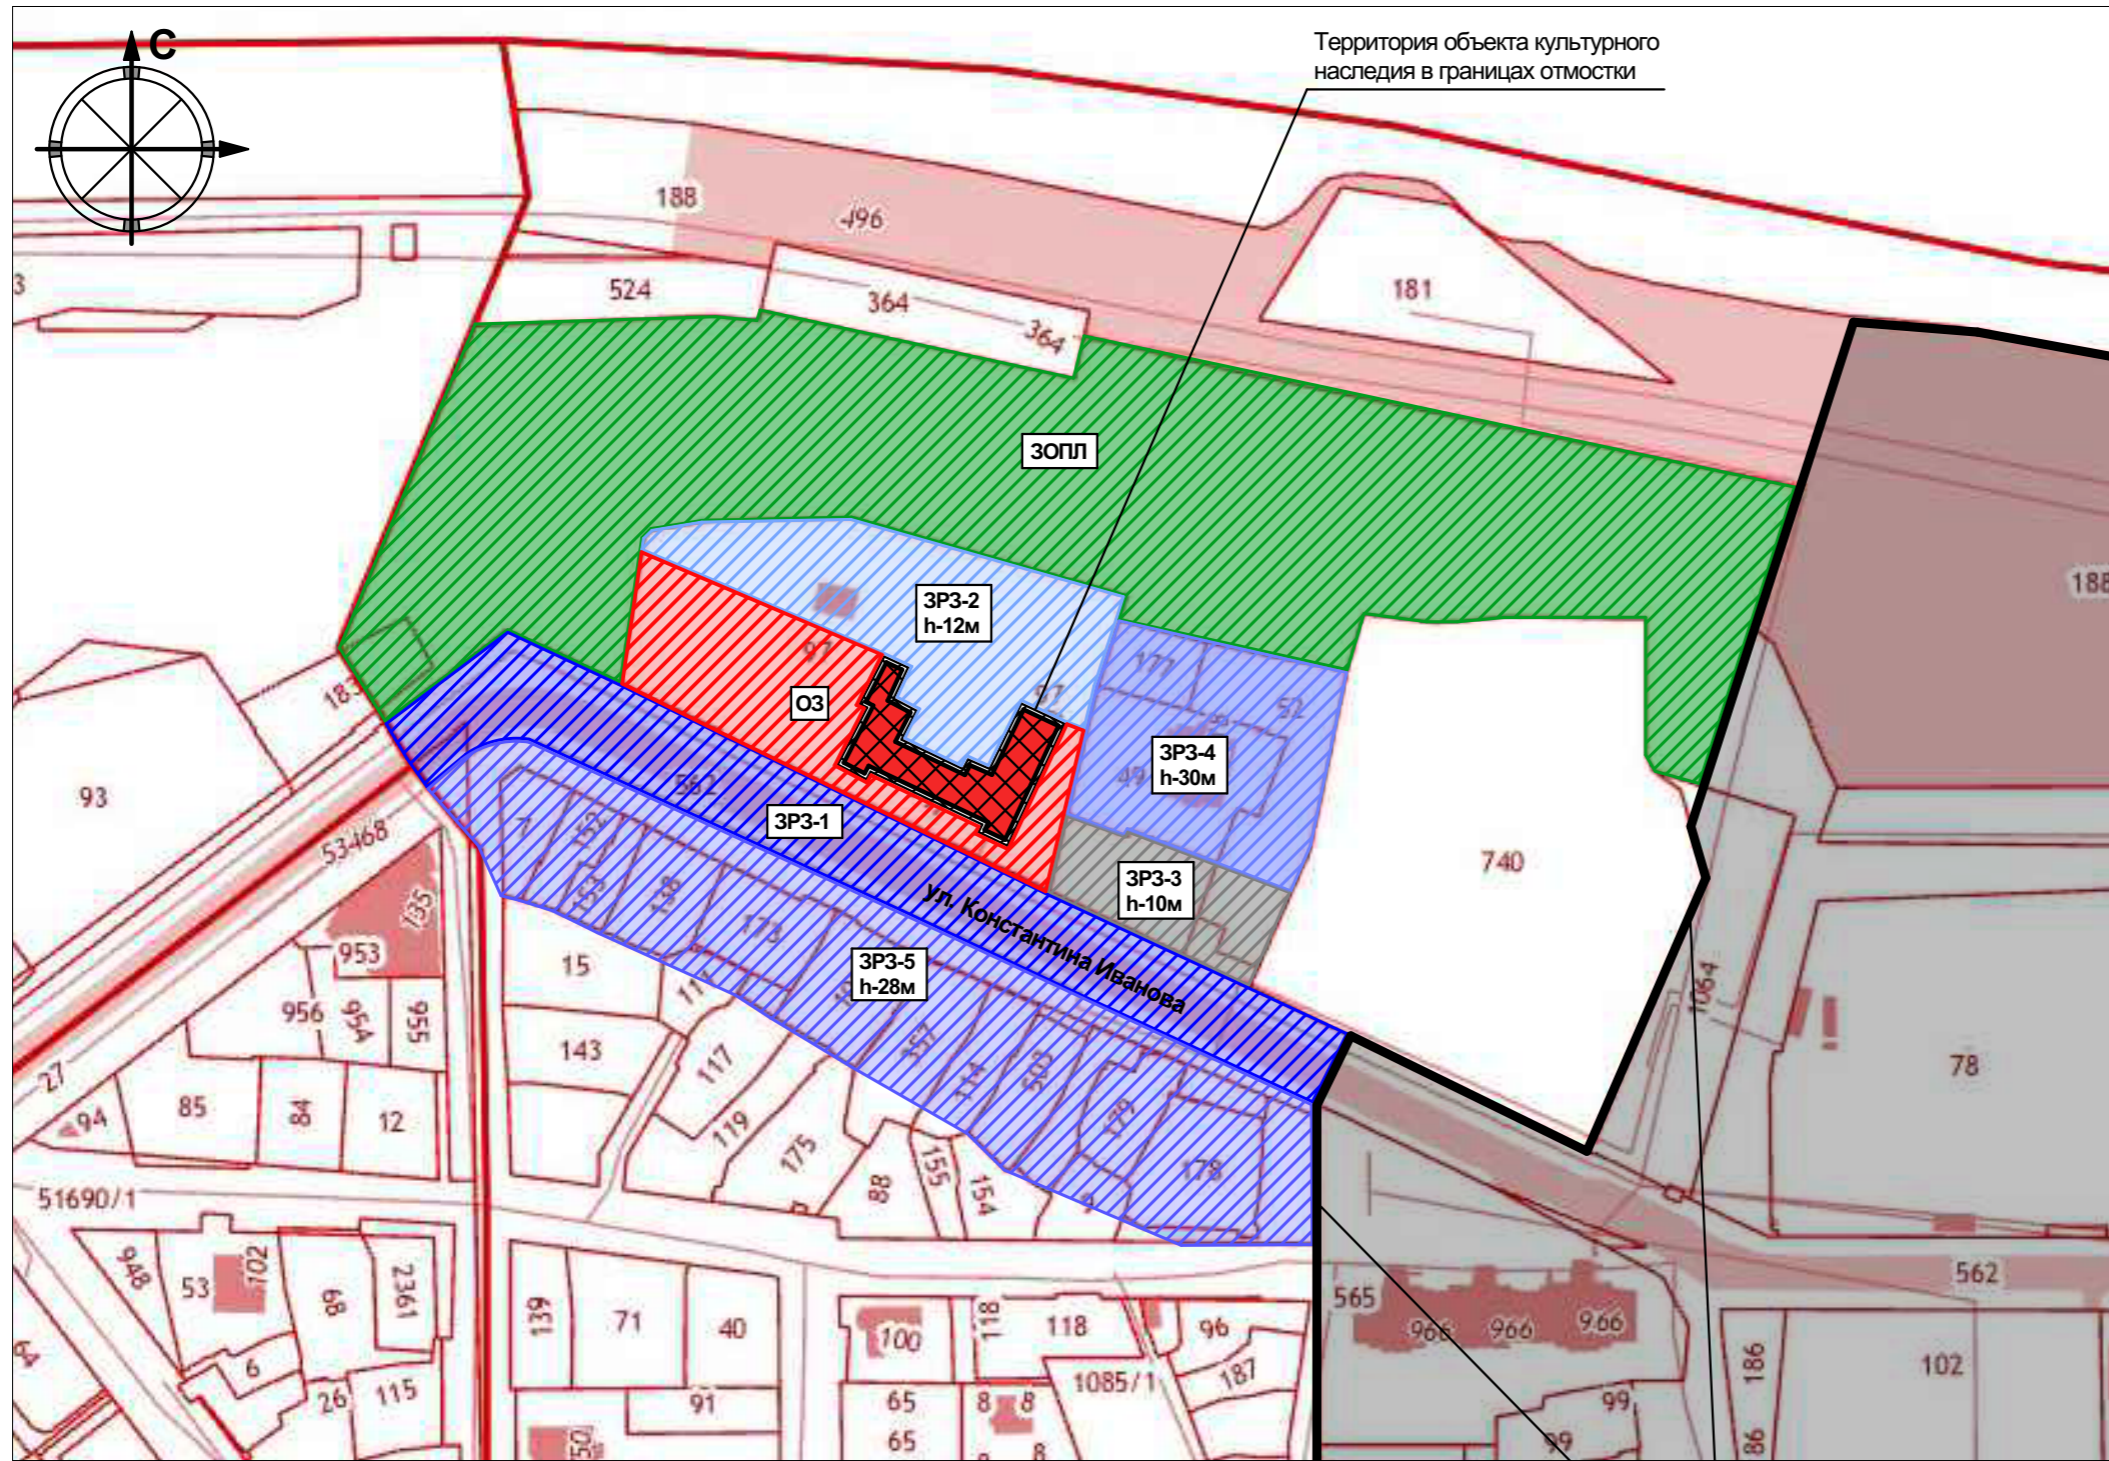

Условные обозначения:

- объект культурного наследия регионального значения "Первая каменная школа города Чебоксары, 1932г."

- кадастровые границы участков

- границы территории объекта культурного наследия ТП

Проектируемые границы зон охраны:

- проектируемая граница охранной зоны ОЗ

- проектируемая зона регулирования застройки и хозяйственной деятельности **ЗРЗ-1**

- проектируемая зона регулирования застройки и хозяйственной деятельности **ЗРЗ-2** h-12м.

- проектируемая зона регулирования застройки и хозяйственной деятельности **ЗРЗ-3** h-10м.

- проектируемая зона регулирования застройки и хозяйственной деятельности **ЗРЗ-4** h-30м.

- проектируемая зона регулирования застройки и хозяйственной деятельности **ЗРЗ-5** h-28м.

- проектируемая зона охраняемого природного ландшафта **ЗОПЛ**

Границы объединенной охранной зоны (находятся на утверждении)

Согласовано	
Взам. инв. №	
Подпись и дата	
Инв. № подл.	

№ в Едином государственном реестре объектов культурного наследия	Наименование объекта	Адрес объекта	Вид объекта	Категория объекта	Документ принятия на охрану
212111357050005	Первая каменная школа города Чебоксары, 1932г.	Чувашская Республика, г. Чебоксары, ул. Константина Иванова, зд. 30	Памятник	Региональный	Приказ Министерства культуры, по делам национальностей и архивного дела Чувашской Республики №01-07/957 от 23.12.2020г.

						29-03-2024/ПЗО-Р.3					
						Проект зон охраны объекта культурного значения (памятника истории и культуры) регионального значения "Первая каменная школа города Чебоксары, 1932г.", расположенного по адресу: Чувашская Республика, г. Чебоксары, ул. Константина Иванова, зд. 30, режимов использования земель и требований к градостроительным регламентам в границах данных зон					
Изм.	Кол.уч.	Лист	№ Док.	Подп.	Дата	Раздел 3. Проект зон охраны			Стадия	Лист	Листов
ГАП	Вавиловская Т.В.			<i>[Signature]</i>					П	1	1
Архитектор	Карасев Ф.В.			<i>[Signature]</i>		Схема границ зон охраны объекта культурного наследия			ООО "ВиП Проект"		