


СХЕМА РАСПОЛОЖЕНИЯ ГРАНИЦ ПУБЛИЧНОГО СЕРВИТУТА

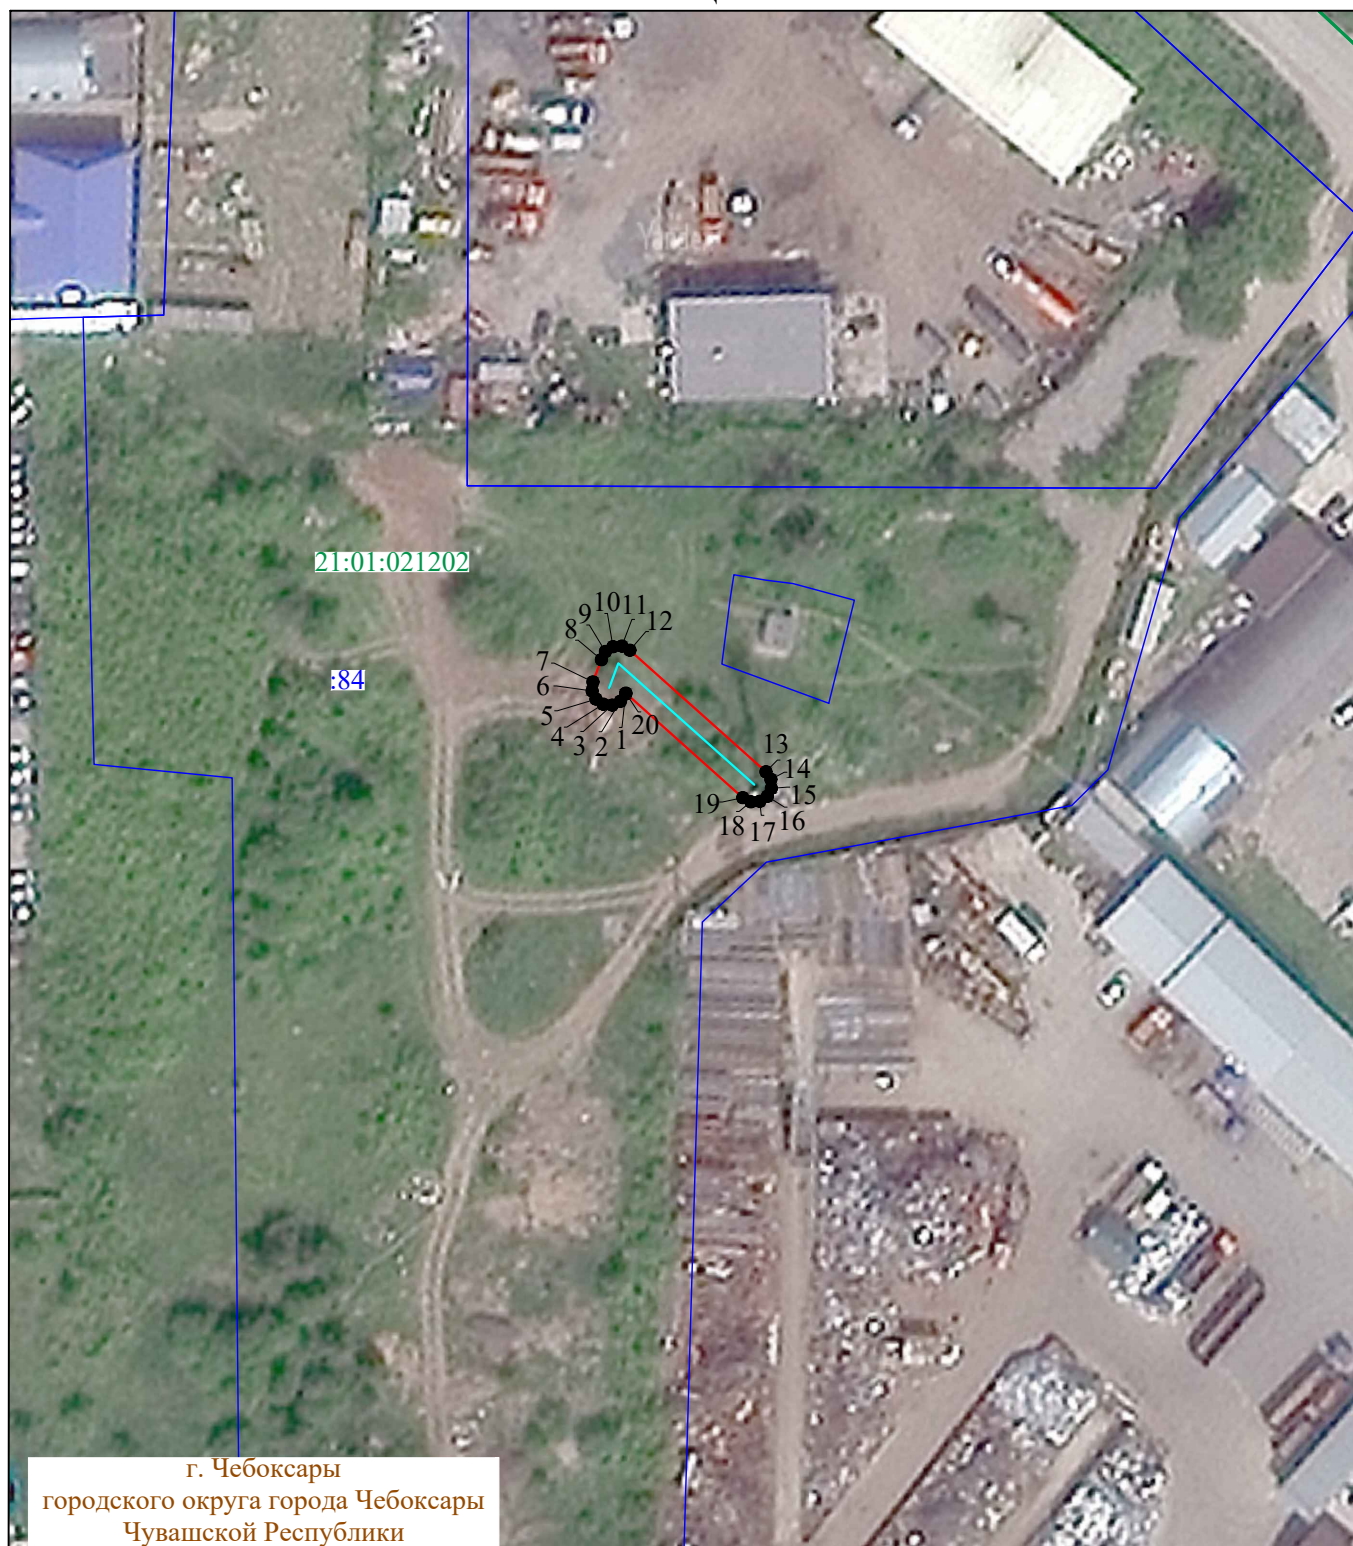

Система координат: МСК-21, зона 1
Масштаб 1:1000

Условные обозначения :

- | | |
|--------------|--|
| | - проектная граница публичного сервитута |
| •1 | - характерная точка границы публичного сервитута |
| | - местоположение инженерного сооружения |
| | - границы земельных участков, сведения о которых содержатся в ЕГРН |
| | - границы кадастровых кварталов, сведения о которых содержатся в ЕГРН |
| :158 | - кадастровый номер земельного участка, сведения о котором содержатся в ЕГРН |
| 21:17:070701 | - номер кадастрового квартала, сведения о котором содержатся в ЕГРН |
| д. Сарчаки | - граница и наименование установленных административно-территориальных образований |

ГРАФИЧЕСКОЕ ОПИСАНИЕ

местоположения границ публичного сервитута

Публичный сервитут для использования земель и земельных участков в целях эксплуатации линейного объекта электросетевого хозяйства «ВЛИ 0,4 кВ (ф-2 КТП-10/0,4 кВ № 834/250 кВА ВЛ-10 кВ №9 ПС 110 кВ Лапсары) до оп. 2», инвентарный номер 2122-00-000000200852, расположенного на территории Чувашской Республики, городской округ город Чебоксары, город Чебоксары, в рамках подключения (технологического присоединения) к сетям инженерно-технического обеспечения

(наименование объекта, местоположение границ которого описано (далее - объект)

Раздел 1

Сведения об объекте		
№ п/п	Характеристики объекта	Описание характеристик
1	2	3
1	Местоположение объекта	Чувашская Республика, городской округ города Чебоксары, город Чебоксары
2	Площадь объекта +/- величина погрешности определения площади (Р+/- Дельта Р)	140 кв.м ± 11.89 кв.м
3	Иные характеристики объекта	Публичный сервитут для использования земель и земельных участков в целях эксплуатации линейного объекта электросетевого хозяйства «ВЛИ 0,4 кВ (ф-2 КТП-10/0,4 кВ № 834/250 кВА ВЛ-10 кВ №9 ПС 110 кВ Лапсары) до оп. 2», инвентарный номер 2122-00-000000200852, расположенного на территории Чувашской Республики, городской округ город Чебоксары, город Чебоксары, в рамках подключения (технологического присоединения) к сетям инженерно-технического обеспечения, сроком на 49 (сорок девять) лет. Публичный сервитут устанавливается в пользу ПАО «Россети Волга» ОГРН 1076450006280, ИНН 6450925977 адрес: 410031, Российская Федерация, г. Саратов, ул. Первомайская, д. 42/44. тел.: 8 (8452) 30-25-32; 30-26-21 e-mail: office@rossetivolga.ru.

Раздел 2

Сведения о местоположении границ объекта					
1. Система координат <u>МСК-21, зона 1</u>					
2. Сведения о характерных точках границ объекта					
Обозначение характерных точек границ	Координаты, м		Метод определения координат характерной точки	Средняя квадратическая погрешность положения характерной точки (M _t), м	Описание обозначения точки на местности (при наличии)
	X	Y			
1	2	3	4	5	6
1	401936.83	1230497.88	Аналитический метод	0.50	—
2	401935.86	1230497.20	Аналитический метод	0.50	—
3	401935.36	1230496.12	Аналитический метод	0.50	—
4	401935.47	1230494.93	Аналитический метод	0.50	—
5	401936.15	1230493.96	Аналитический метод	0.50	—
6	401937.23	1230493.46	Аналитический метод	0.50	—
7	401938.42	1230493.57	Аналитический метод	0.50	—
8	401941.37	1230494.68	Аналитический метод	0.50	—
9	401942.43	1230495.21	Аналитический метод	0.50	—

10	401943.08	1230496.21	Аналитический метод	0.50	–
11	401943.15	1230497.40	Аналитический метод	0.50	–
12	401942.61	1230498.46	Аналитический метод	0.50	–
13	401926.53	1230516.45	Аналитический метод	0.50	–
14	401925.54	1230517.10	Аналитический метод	0.50	–
15	401924.35	1230517.17	Аналитический метод	0.50	–
16	401923.29	1230516.63	Аналитический метод	0.50	–
17	401922.63	1230515.63	Аналитический метод	0.50	–
18	401922.57	1230514.44	Аналитический метод	0.50	–
19	401923.10	1230513.38	Аналитический метод	0.50	–
20	401936.93	1230497.92	Аналитический метод	0.50	–
1	401936.83	1230497.88	Аналитический метод	0.50	–

3. Сведения о характерных точках части (частей) границы объекта

Обозначение характерных точек части границы	Координаты, м		Метод определения координат характерной точки	Средняя квадратическая погрешность положения характерной точки (M_t), м	Описание обозначения точки на местности (при наличии)
	X	Y			
1	2	3	4	5	6
–	–	–	–	–	–