




2. Графическая часть

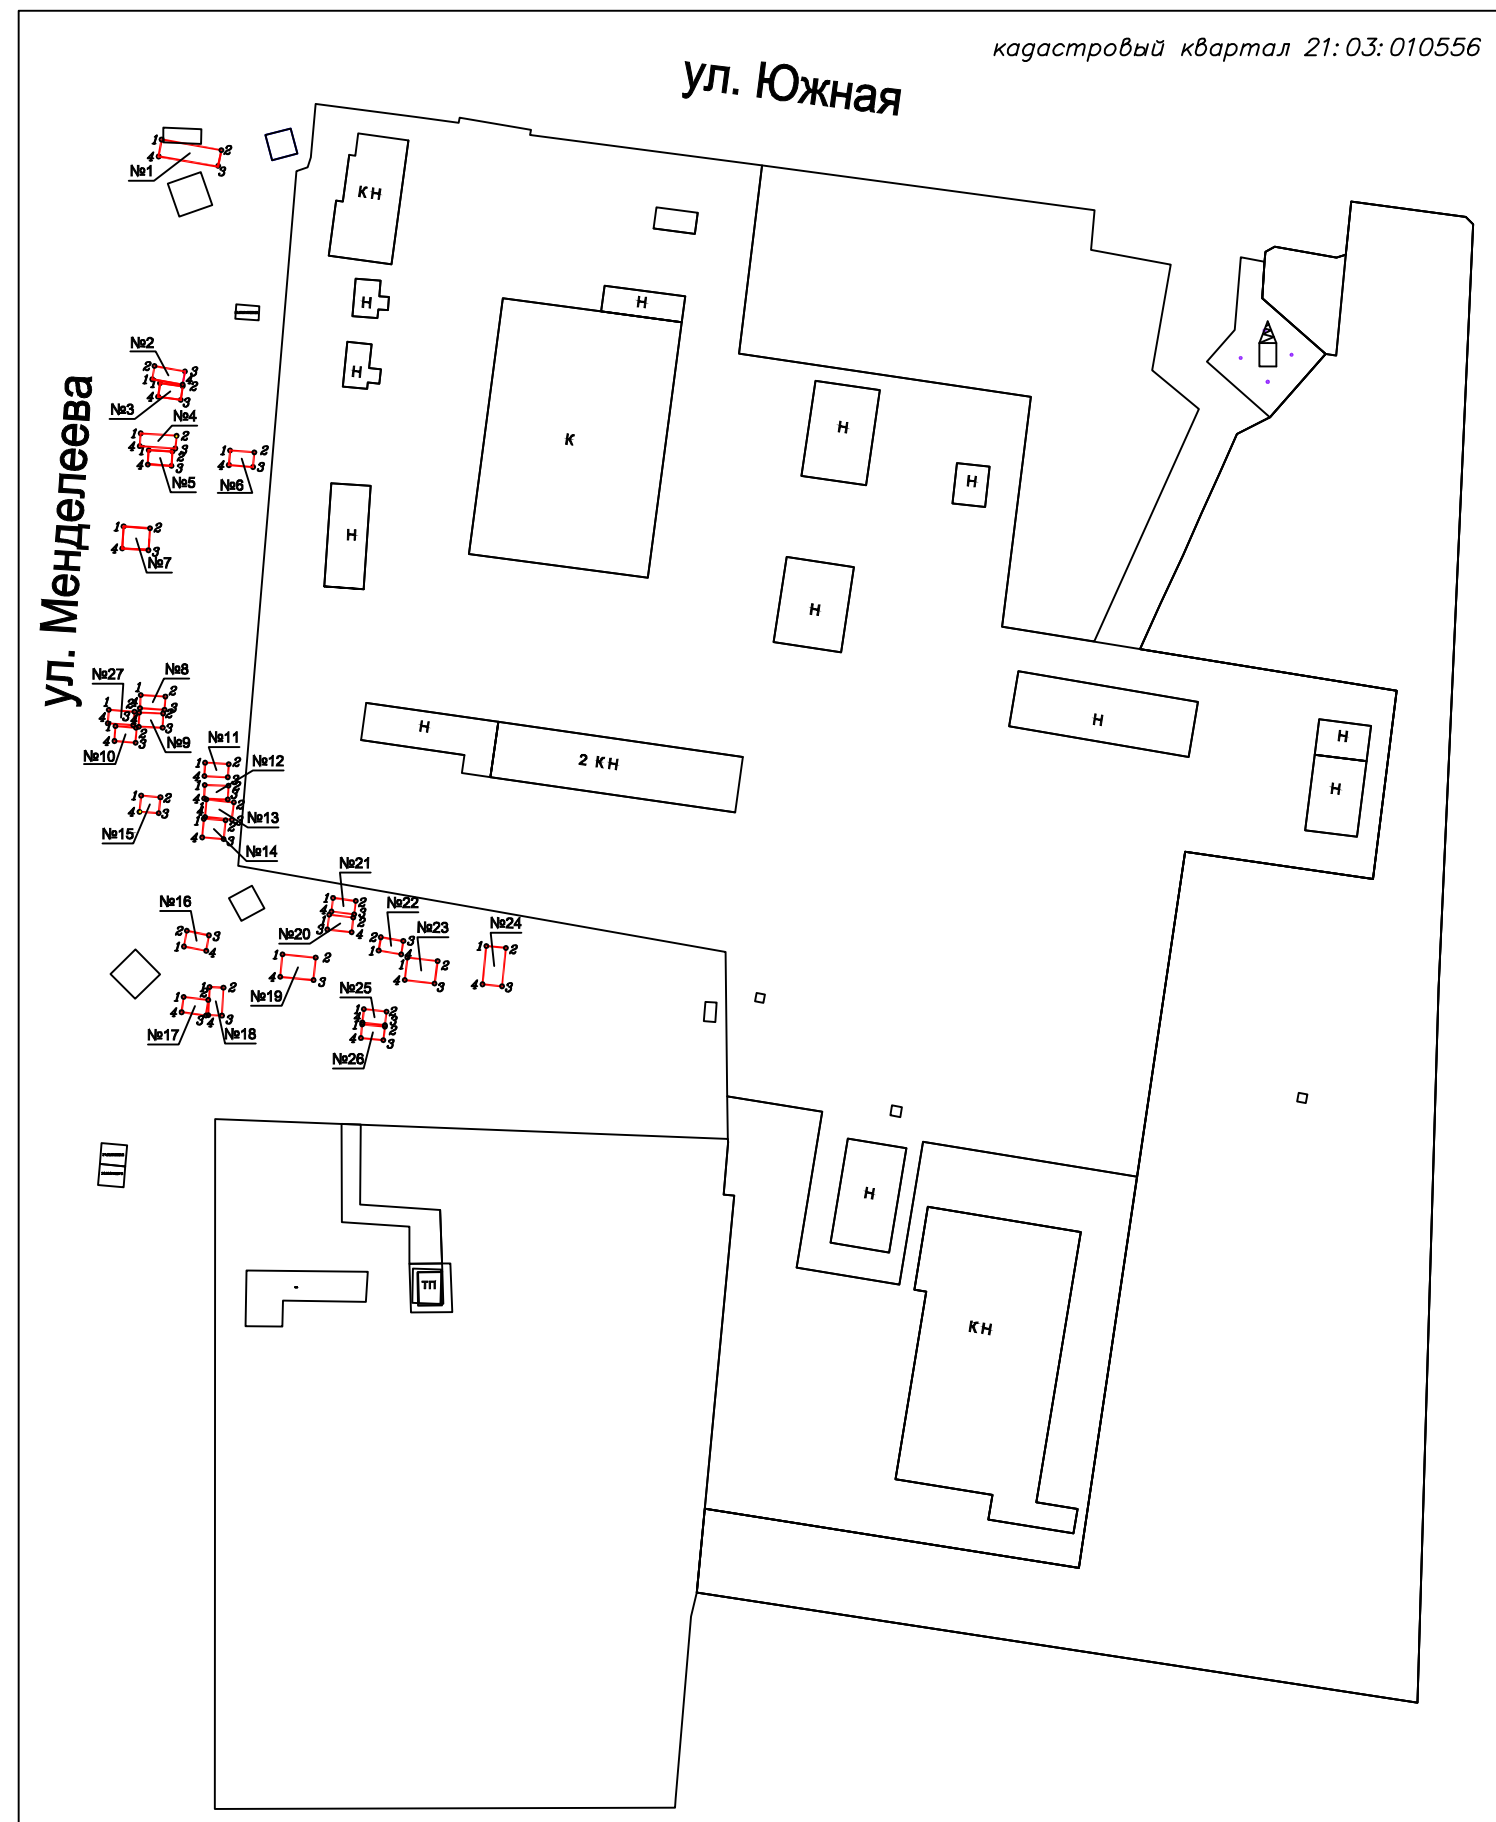


Гараж №1	X	Y	Площадь, кв.м	Гараж №14	X	Y	Площадь, кв.м
1	263 548,60	1 189 573,74	58	1	263 387,29	1 189 583,76	23
2	263 546,08	1 189 587,92		2	263 386,92	1 189 588,94	
3	263 542,15	1 189 587,13		3	263 382,44	1 189 588,47	
4	263 544,57	1 189 573,01		4	263 382,87	1 189 583,37	
Гараж №2	X	Y	Площадь, кв.м	Гараж №15	X	Y	Площадь, кв.м
1	263 494,81	1 189 572,04	23	1	263 392,82	1 189 568,87	18
2	263 493,53	1 189 579,27		2	263 392,39	1 189 573,44	
3	263 490,38	1 189 578,72		3	263 388,61	1 189 573,05	
4	263 491,66	1 189 571,49		4	263 388,95	1 189 568,45	
Гараж №3	X	Y	Площадь, кв.м	Гараж №16	X	Y	Площадь, кв.м
1	263 490,74	1 189 573,35	18	1	263 356,95	1 189 579,04	20
2	263 490,02	1 189 578,74		2	263 360,70	1 189 579,69	
3	263 486,77	1 189 578,28		3	263 359,61	1 189 584,96	
4	263 487,52	1 189 572,91		4	263 355,92	1 189 584,32	
Гараж №4	X	Y	Площадь, кв.м	Гараж №17	X	Y	Площадь, кв.м
1	263 478,82	1 189 568,76	26	1	263 345,00	1 189 578,96	22
2	263 478,26	1 189 577,29		2	263 344,27	1 189 584,79	
3	263 475,24	1 189 577,00		3	263 340,58	1 189 584,26	
4	263 475,79	1 189 568,53		4	263 341,36	1 189 578,47	
Гараж №5	X	Y	Площадь, кв.м	Гараж №18	X	Y	Площадь, кв.м
1	263 474,84	1 189 570,65	19	1	263 347,34	1 189 585,13	22
2	263 474,52	1 189 576,28		2	263 347,18	1 189 588,42	
3	263 471,09	1 189 576,09		3	263 340,54	1 189 588,05	
4	263 471,41	1 189 570,46		4	263 340,66	1 189 584,82	
Гараж №6	X	Y	Площадь, кв.м	Гараж №19	X	Y	Площадь, кв.м
1	263 474,78	1 189 590,00	20	1	263 355,08	1 189 602,42	43
2	263 474,31	1 189 595,73		2	263 354,31	1 189 610,32	
3	263 470,83	1 189 595,44		3	263 348,98	1 189 609,80	
4	263 471,30	1 189 589,71		4	263 349,75	1 189 601,90	
Гараж №7	X	Y	Площадь, кв.м	Гараж №20	X	Y	Площадь, кв.м
1	263 456,72	1 189 564,70	33	1	263 364,50	1 189 613,54	20
2	263 456,29	1 189 570,95		2	263 363,83	1 189 619,26	
3	263 451,06	1 189 570,62		3	263 360,35	1 189 618,89	
4	263 451,49	1 189 564,37		4	263 360,99	1 189 613,10	
Гараж №8	X	Y	Площадь, кв.м	Гараж №21	X	Y	Площадь, кв.м
1	263 416,67	1 189 568,76	18	1	263 368,50	1 189 614,45	17
2	263 416,32	1 189 574,63		2	263 367,77	1 189 619,83	
3	263 413,20	1 189 574,42		3	263 364,61	1 189 619,47	
4	263 413,56	1 189 568,58		4	263 365,27	1 189 614,08	
Гараж №9	X	Y	Площадь, кв.м	Гараж №22	X	Y	Площадь, кв.м
1	263 412,51	1 189 568,40	19	1	263 355,99	1 189 625,29	17
2	263 412,30	1 189 574,07		2	263 359,16	1 189 625,81	
3	263 408,93	1 189 573,97		3	263 358,26	1 189 631,14	
4	263 409,14	1 189 568,31		4	263 355,09	1 189 630,64	
Гараж №10	X	Y	Площадь, кв.м	Гараж №23	X	Y	Площадь, кв.м
1	263 409,28	1 189 562,74	18	1	263 354,32	1 189 632,12	39
2	263 408,90	1 189 567,76		2	263 353,50	1 189 639,29	
3	263 405,36	1 189 567,54		3	263 348,16	1 189 638,58	
4	263 405,76	1 189 562,53		4	263 365,27	1 189 614,08	
Гараж №11	X	Y	Площадь, кв.м	Гараж №24	X	Y	Площадь, кв.м
1	263 400,60	1 189 584,05	18	1	263 357,09	1 189 650,87	43
2	263 400,26	1 189 589,66		2	263 356,62	1 189 655,52	
3	263 397,16	1 189 589,47		3	263 347,52	1 189 654,60	
4	263 397,42	1 189 583,90		4	263 347,99	1 189 649,94	
Гараж №12	X	Y	Площадь, кв.м	Гараж №25	X	Y	Площадь, кв.м
1	263 395,32	1 189 583,97	18	1	263 342,08	1 189 621,78	18
2	263 395,14	1 189 589,60		2	263 341,50	1 189 627,13	
3	263 391,91	1 189 589,46		3	263 338,25	1 189 626,78	
4	263 392,09	1 189 583,85		4	263 338,86	1 189 621,41	
Гараж №13	X	Y	Площадь, кв.м	Гараж №26	X	Y	Площадь, кв.м
1	263 391,91	1 189 584,37	27	1	263 338,44	1 189 621,36	17
2	263 391,18	1 189 590,90		2	263 337,95	1 189 626,75	
3	263 387,07	1 189 590,41		3	263 334,72	1 189 626,42	
4	263 387,72	1 189 584,04		4	263 335,22	1 189 621,07	
Гараж №14	X	Y	Площадь, кв.м	Гараж №27	X	Y	Площадь, кв.м
1	263 387,29	1 189 583,76	23	1	263 413,17	1 189 561,17	20
2	263 386,92	1 189 588,94		2	263 412,71	1 189 567,29	
3	263 382,44	1 189 588,47		3	263 409,52	1 189 566,99	
4	263 382,87	1 189 583,37		4	263 409,95	1 189 560,93	

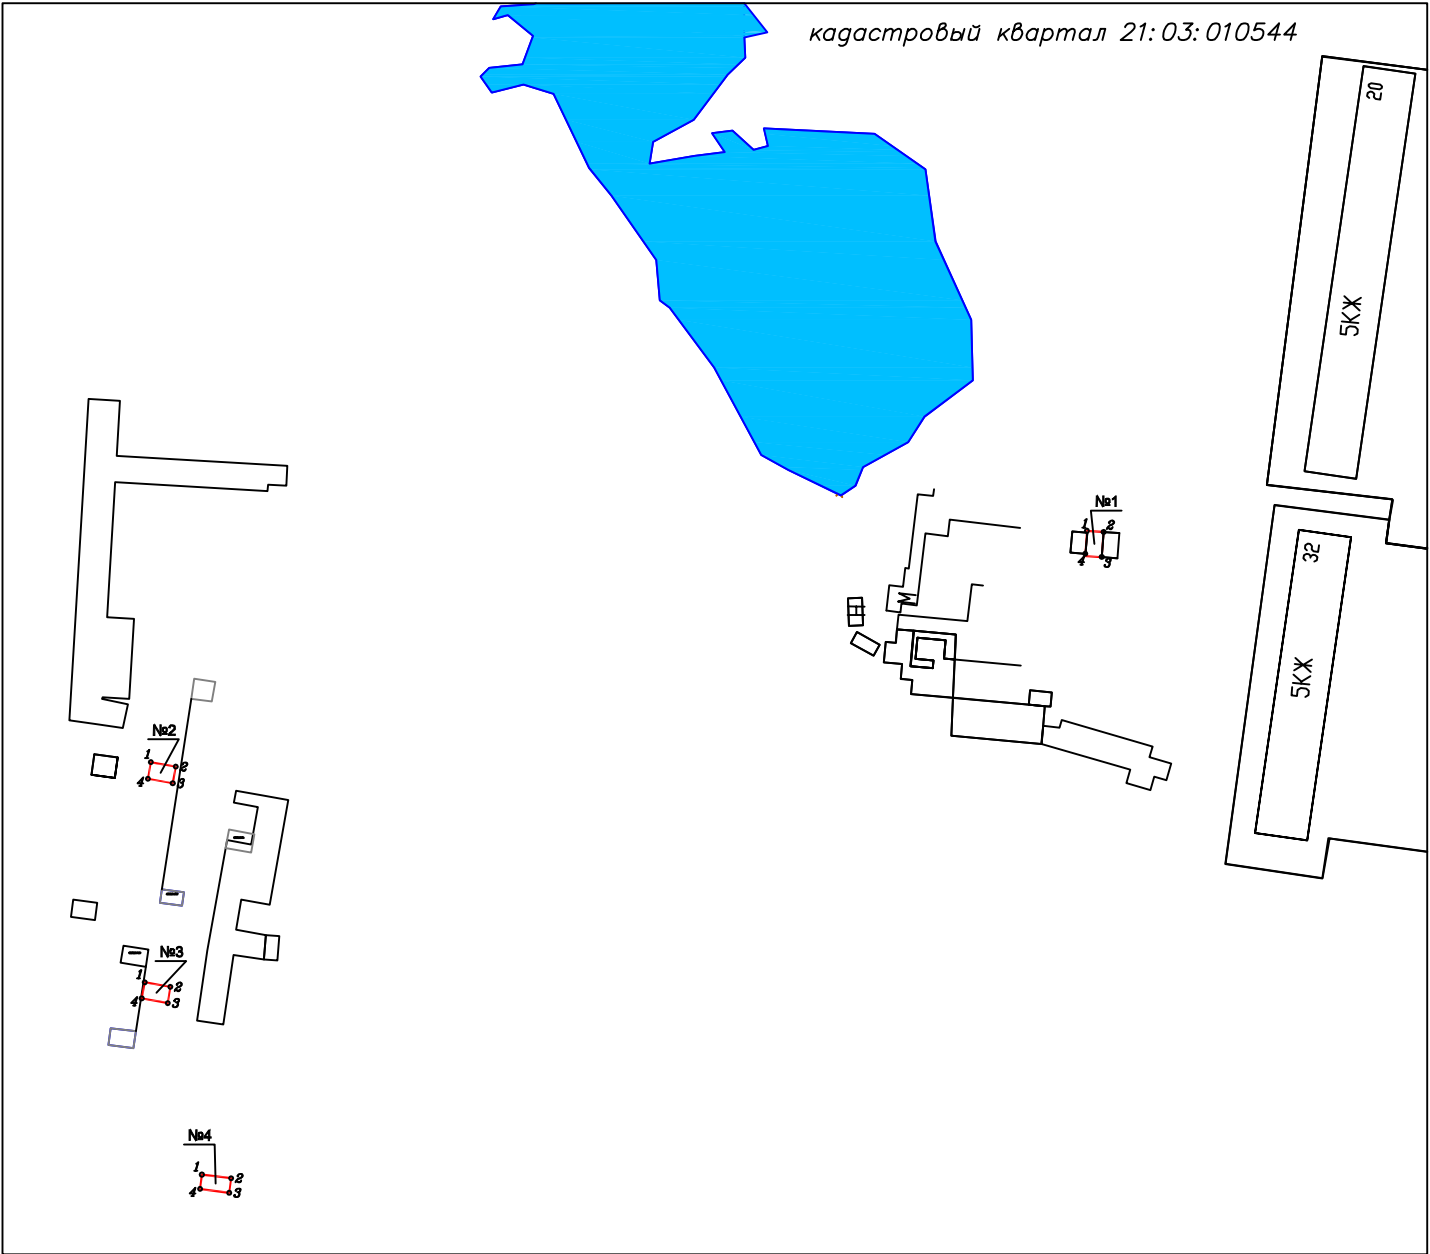


Гараж №1		X	Y	Площадь, кв. м
	1	263 914,47	1 189 496,56	24
	2	263 914,20	1 189 500,53	
	3	263 908,21	1 189 500,11	
	4	263 908,48	1 189 496,13	
Гараж №2		X	Y	Площадь, кв. м
	1	263 859,49	1 189 274,05	24
	2	263 858,42	1 189 279,96	
	3	263 854,48	1 189 279,25	
	4	263 855,55	1 189 273,34	
Гараж №3		X	Y	Площадь, кв. м
	1	263 807,20	1 189 272,61	24
	2	263 806,12	1 189 278,66	
	3	263 802,24	1 189 278,06	
	4	263 803,36	1 189 271,87	
Гараж №4		X	Y	Площадь, кв. м
	1	263 761,50	1 189 286,17	24
	2	263 760,64	1 189 293,12	
	3	263 757,17	1 189 292,67	
	4	263 758,09	1 189 285,74	

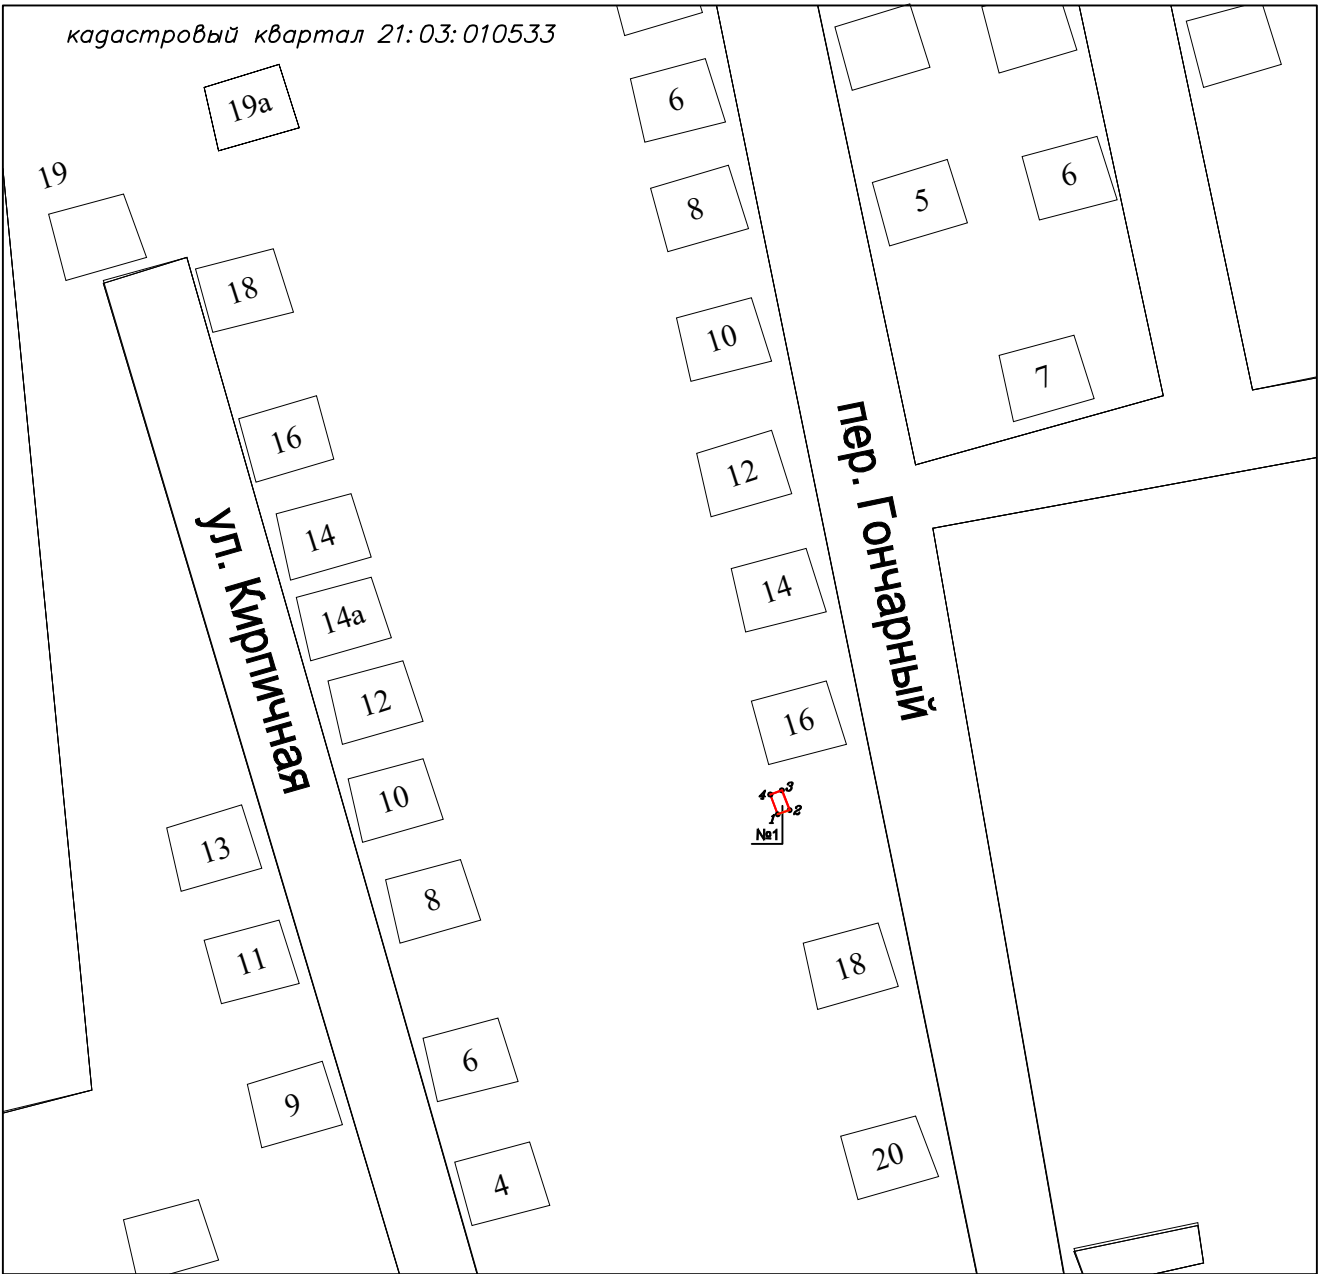

Гараж №1		X	Y	Площадь, кв. м
	1	264 453,93	1 189 404,99	15
	2	264 456,77	1 189 405,96	
	3	264 454,96	1 189 410,68	
	4	264 452,15	1 189 409,65	

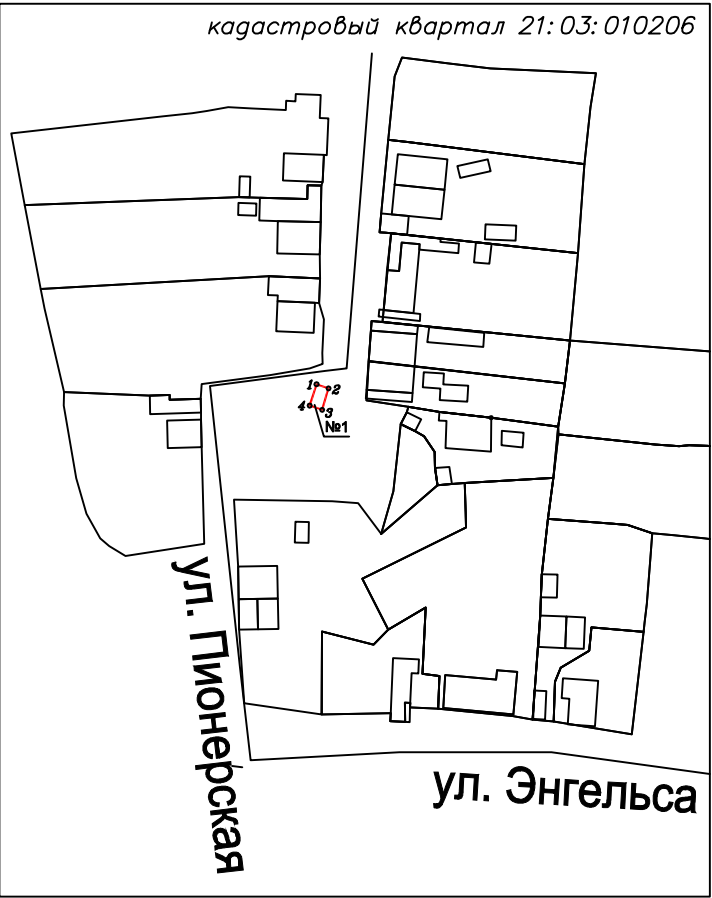


Гараж №1		Х	У	Площадь, кв.м
	1	264 891,37	1 187 183,17	16
	2	264 890,41	1 187 186,01	
	3	264 885,32	1 187 184,50	
	4	264 886,32	1 187 181,52	

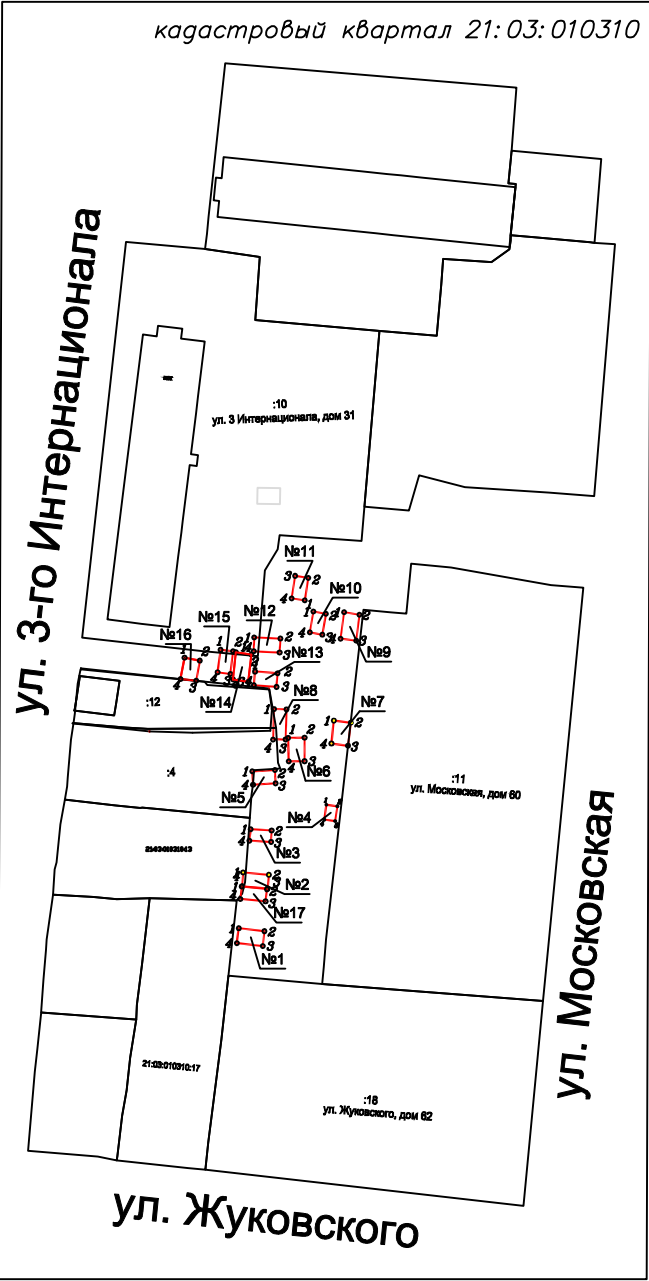


Гараж №1	1	266 038,93	1 188 513,01	Площадь, кв.м	22	Гараж №9	1	266 114,03	1 188 538,06	Площадь, кв.м	23
	2	266 038,23	1 188 519,13				2	266 113,43	1 188 541,69		
	3	266 034,71	1 188 518,73				3	266 107,26	1 188 540,96		
	4	266 035,40	1 188 512,55				4	266 107,74	1 188 537,21		
		Х	У					Х	У		
Гараж №2	1	266 052,19	1 188 514,03	Площадь, кв.м	20	Гараж №10	1	266 099,93	1 188 516,88	Площадь, кв.м	15
	2	266 051,63	1 188 520,17				2	266 099,52	1 188 522,26		
	3	266 048,36	1 188 519,90				3	266 096,28	1 188 522,00		
	4	266 048,92	1 188 513,83				4	266 096,69	1 188 516,62		
		Х	У					Х	У		
Гараж №3	1	266 062,45	1 188 515,87	Площадь, кв.м	14	Гараж №11	1	266 116,84	1 188 528,73	Площадь, кв.м	17
	2	266 062,18	1 188 520,83				2	266 122,19	1 188 529,55		
	3	266 059,45	1 188 520,70				3	266 122,68	1 188 526,41		
	4	266 059,74	1 188 515,56				4	266 117,32	1 188 525,59		
		Х	У					Х	У		
Гараж №4	1	266 068,28	1 188 533,83	Площадь, кв.м	9	Гараж №12	1	266 108,03	1 188 516,68	Площадь, кв.м	20
	2	266 067,92	1 188 536,47				2	266 107,77	1 188 522,90		
	3	266 064,40	1 188 535,94				3	266 104,47	1 188 522,73		
	4	266 064,75	1 188 533,36				4	266 104,74	1 188 516,57		
		Х	У					Х	У		
Гараж №5	1	266 076,22	1 188 516,22	Площадь, кв.м	17	Гараж №13	1	266 099,93	1 188 516,88	Площадь, кв.м	18
	2	266 076,55	1 188 521,61				2	266 099,52	1 188 522,26		
	3	266 073,37	1 188 521,77				3	266 096,28	1 188 522,00		
	4	266 073,03	1 188 516,42				4	266 096,69	1 188 516,62		
		Х	У					Х	У		
Гараж №6	1	266 084,17	1 188 524,77	Площадь, кв.м	21	Гараж №14	1	266 104,49	1 188 512,34	Площадь, кв.м	24
	2	266 084,23	1 188 528,66				2	266 103,99	1 188 516,00		
	3	266 078,63	1 188 528,66				3	266 097,51	1 188 515,29		
	4	266 078,59	1 188 524,91				4	266 098,04	1 188 511,64		
		Х	У					Х	У		
Гараж №7	1	266 088,28	1 188 535,62	Площадь, кв.м	22	Гараж №15	1	266 105,10	1 188 508,71	Площадь, кв.м	16
	2	266 087,78	1 188 539,65				2	266 104,76	1 188 511,65		
	3	266 082,29	1 188 539,00				3	266 099,35	1 188 511,03		
	4	266 082,82	1 188 535,06				4	266 099,74	1 188 507,98		
		Х	У					Х	У		
Гараж №8	1	266 091,02	1 188 521,36	Площадь, кв.м	21	Гараж №16	1	266 103,23	1 188 500,14	Площадь, кв.м	19
	2	266 090,94	1 188 524,38				2	266 102,52	1 188 503,77		
	3	266 083,79	1 188 524,16				3	266 097,76	1 188 502,90		
	4	266 083,88	1 188 521,20				4	266 098,15	1 188 499,17		
		Х	У					Х	У		
	1	266 048,82	1 188 513,73	Площадь, кв.м	18	Гараж №17	1	266 048,82	1 188 513,73	Площадь, кв.м	18
	2	266 048,25	1 188 519,71				2	266 048,25	1 188 519,71		
	3	266 045,32	1 188 519,39				3	266 045,32	1 188 519,39		
	4	266 045,89	1 188 513,41				4	266 045,89	1 188 513,41		
		Х	У					Х	У		


кадастровый квартал 21:03:010562

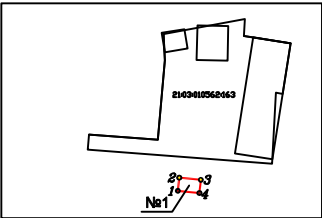


Гараж №1		Х	У	Площадь, кв.м
	1	264 573,43	1 188 681,60	16
	2	264 576,56	1 188 681,92	
	3	264 576,04	1 188 687,03	
	4	264 572,91	1 188 686,71	

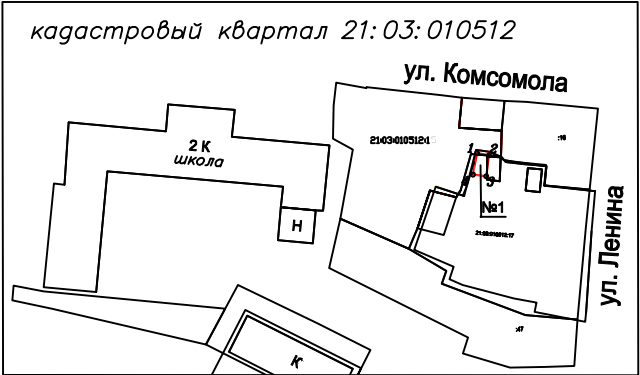


Гараж №1		Х	У	Площадь, кв.м
	1	266 190,67	1 188 906,41	16
	2	266 190,20	1 188 909,24	
	3	266 185,16	1 188 908,60	
	4	266 185,58	1 188 905,45	

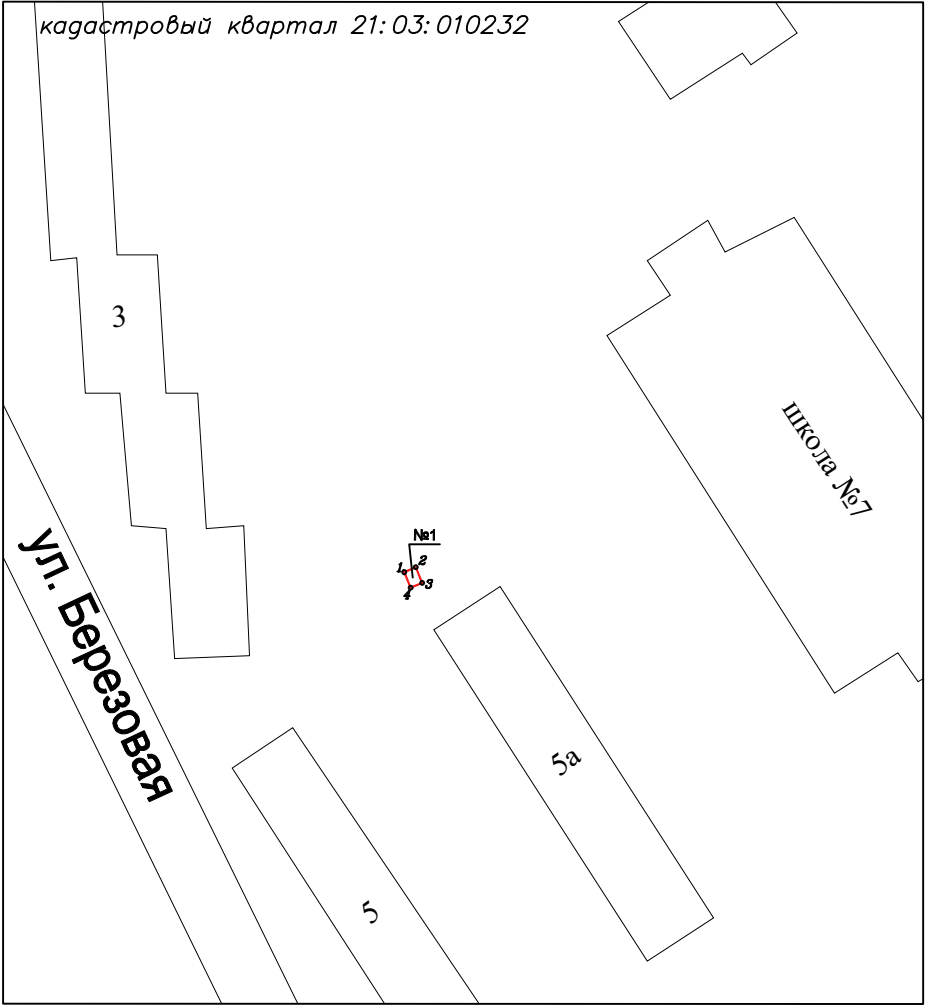

Место стоянки №1		X	Y	Площадь, кв.м
	1	263 872,04	1 185 937,61	
	2	263 873,19	1 185 940,37	
	3	263 869,49	1 185 941,91	
	4	263 868,34	1 185 939,14	

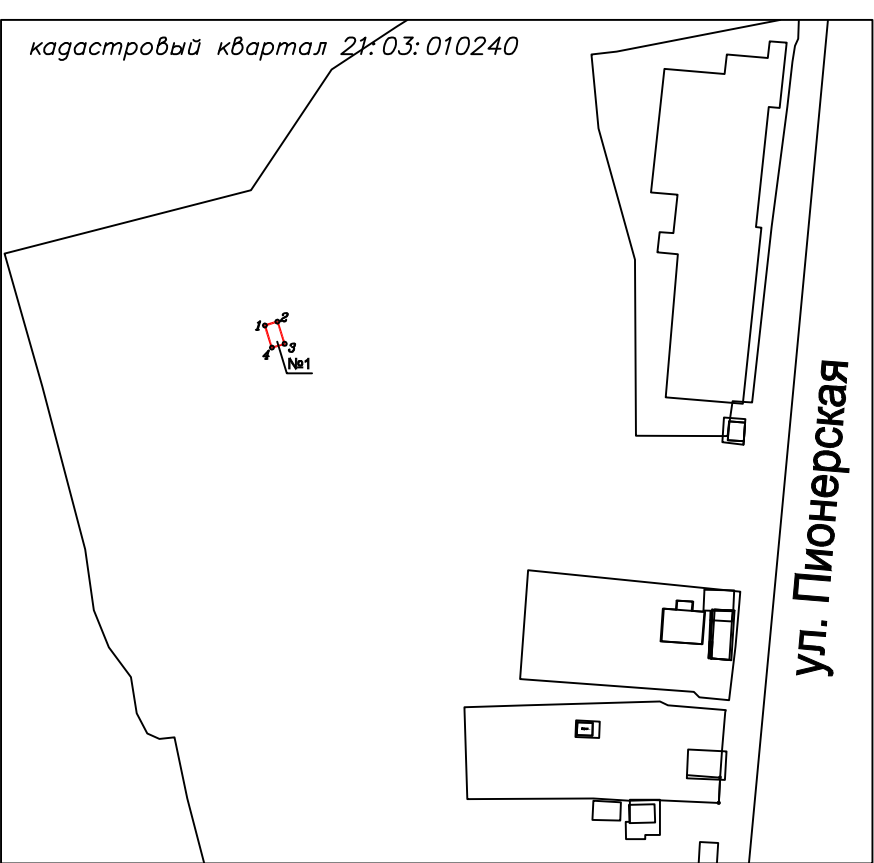

Гараж №1		X	Y	Площадь, кв.м
	1	265 238,68	1 187 093,07	
	2	265 239,61	1 187 096,06	
	3	265 234,31	1 187 097,76	
	4	265 233,40	1 187 094,72	

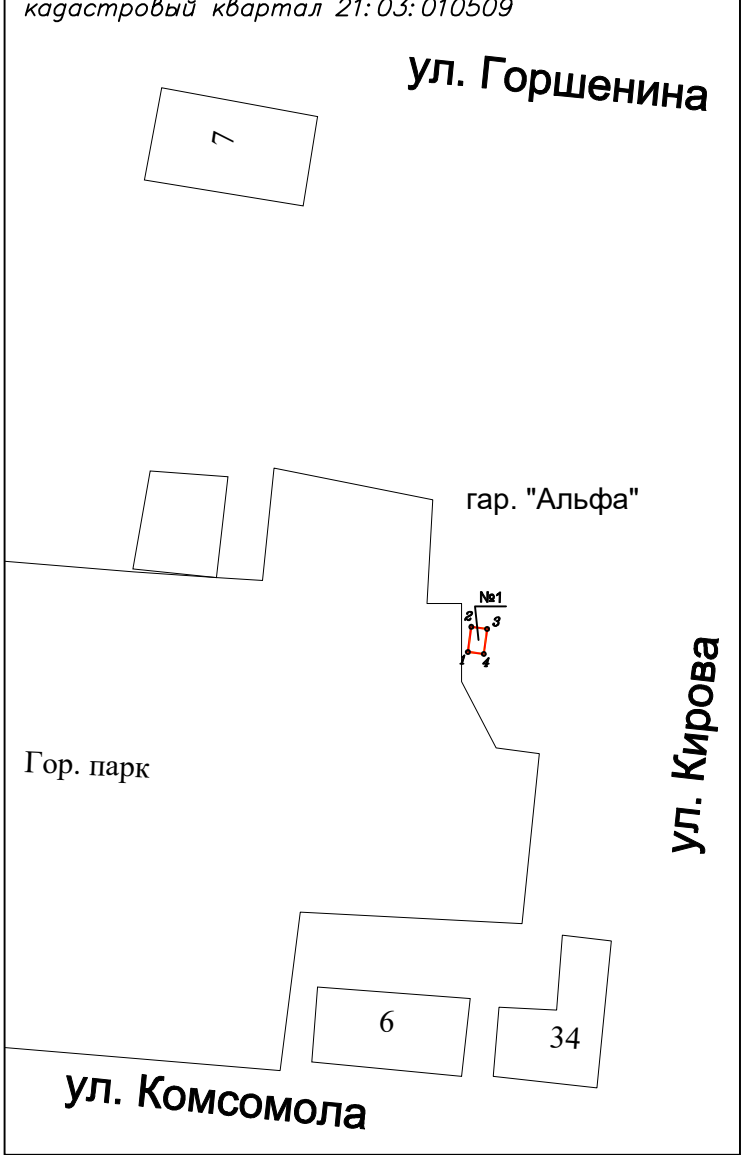

Гараж №1		X	Y	Площадь, кв.м
	1	266 279,37	1 189 093,71	
	2	266 285,32	1 189 094,5	
	3	266 284,82	1 189 098,27	
	4	266 279,37	1 189 093,71	