


СХЕМА РАСПОЛОЖЕНИЯ ГРАНИЦ ПУБЛИЧНОГО СЕРВИТУТА

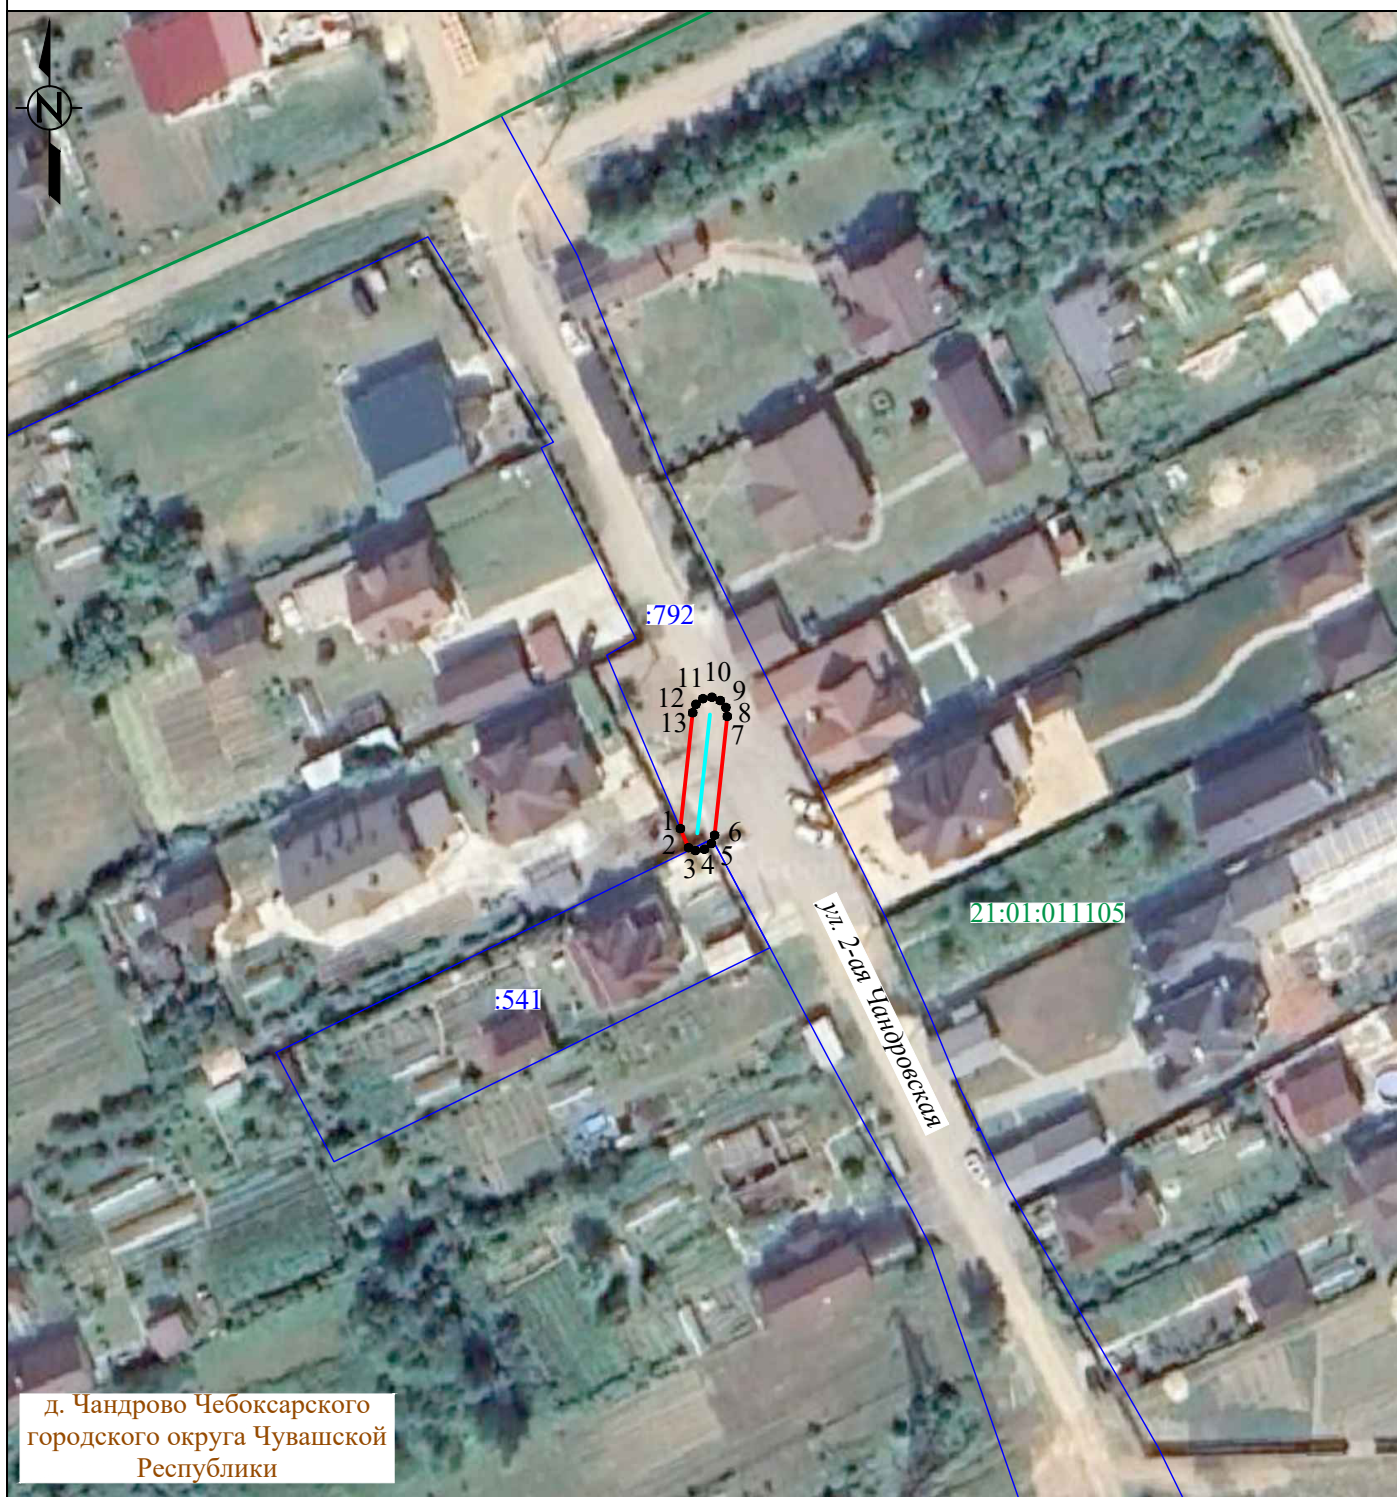

Система координат: МСК 21, зона 1
Масштаб 1:1000

Условные обозначения :

- | | |
|--|---|
| | - проектная граница публичного сервитута |
| | - характерная точка границы публичного сервитута |
| | - местоположение инженерного сооружения |
| | - границы земельных участков, сведения о которых содержатся в ЕГРН |
| | - границы кадастровых кварталов, сведения о которых содержатся в ЕГРН |
| | - кадастровый номер земельного участка, сведения о котором содержатся в ЕГРН |
| | - номер кадастрового квартала, сведения о котором содержатся в ЕГРН |
| | - установленная граница и наименование административно-территориального образования |

ГРАФИЧЕСКОЕ ОПИСАНИЕ

местоположения границ публичного сервитута

Публичный сервитут для использования земель и земельных участков в целях эксплуатации объектов электросетевого хозяйства «ВЛИ 0,4 кВ (ф-1 КТП-10/0,4 кВ №678/160 кВА ВЛ-10 кВ №1 ПС 35 кВ Чандрово) от оп.5 до оп.5/1» инвентарный номер 2122-00-000000200779 и их неотъемлемых технологических частей, необходимых для организации электроснабжения населения, подключения (технологического присоединения) к сетям инженерно-технического обеспечения

(наименование объекта, местоположение границ которого описано (далее - объект)

Раздел 1

Сведения об объекте		
№ п/п	Характеристики объекта	Описание характеристик
1	2	3
1	Местоположение объекта	428034, Чувашская Республика, городской округ город Чебоксары, деревня Чандрово
2	Площадь объекта +/- величина погрешности определения площади (Р+/- Дельта Р)	88 кв.м ± 12.51 кв.м
3	Иные характеристики объекта	Публичный сервитут для использования земель и земельных участков в целях эксплуатации объектов электросетевого хозяйства «ВЛИ 0,4 кВ (ф-1 КТП-10/0,4 кВ №678/160 кВА ВЛ-10 кВ №1 ПС 35 кВ Чандрово) от оп.5 до оп.5/1» инвентарный номер 2122-00-000000200779 и их неотъемлемых технологических частей, необходимых для организации электроснабжения населения, подключения (технологического присоединения) к сетям инженерно-технического обеспечения, сроком на 49 (сорок девять) лет. Публичный сервитут устанавливается в пользу ПАО «Россети Волга» ОГРН 1076450006280, ИНН 6450925977 адрес: 410031, Российская Федерация, г. Саратов, ул. Первомайская, д. 42/44. тел.: 8 (8452) 30-25-32; 30-26-21 e-mail: office@rossetivolga.ru

Раздел 2

Сведения о местоположении границ объекта					
1. Система координат <u>МСК-21, зона 1</u>					
2. Сведения о характерных точках границ объекта					
Обозначение характерных точек границ	Координаты, м		Метод определения координат характерной точки	Средняя квадратическая погрешность положения характерной точки (M_t), м	Описание обозначения точки на местности (при наличии)
	X	Y			
1	2	3	4	5	6
1	407921.13	1221441.31	Аналитический метод	0.50	–
2	407918.61	1221442.38	Аналитический метод	0.50	–
3	407918.23	1221443.31	Аналитический метод	0.50	–
4	407918.41	1221444.48	Аналитический метод	0.50	–
5	407919.16	1221445.41	Аналитический метод	0.50	–
6	407920.27	1221445.84	Аналитический метод	0.50	–
7	407935.97	1221447.52	Аналитический метод	0.50	–
8	407937.15	1221447.33	Аналитический метод	0.50	–
9	407938.07	1221446.58	Аналитический метод	0.50	–
10	407938.50	1221445.47	Аналитический метод	0.50	–
11	407938.32	1221444.30	Аналитический метод	0.50	–
12	407937.57	1221443.37	Аналитический метод	0.50	–
13	407936.46	1221442.94	Аналитический метод	0.50	–
1	407921.13	1221441.31	Аналитический метод	0.50	–
3. Сведения о характерных точках части (частей) границы объекта					
Обозначение характерных точек части границы	Координаты, м		Метод определения координат характерной точки	Средняя квадратическая погрешность положения характерной точки (M_t), м	Описание обозначения точки на местности (при наличии)
	X	Y			
1	2	3	4	5	6
–	–	–	–	–	–