

Проект планировки территории и проект межевания территории

для размещения линейного объекта :
«Строительство перекрестка
ул.Гагарина – ул.Цивильская в г. Чебоксары,
Чувашская Республика»

Докладчик: Заместитель директора – главный инженер
МБУ «Управление ЖКХ и благоустройства» Кучерявый И.Л.

Схема расположения элемента планировочной структуры




Условные обозначения:

 территория участка проектирования

| | | | | | | | | | |
|---------------|---------|--------|-------|---------|------|---|-------------|------|--------|
| | | | | | | Заказчик: МБУ «Управление ЖКХ и благоустройства» | | | |
| Имя | Кол.уч. | Лист 1 | N док | Подпись | Дата | Объект: «Строительство перекрестка ул.Гагарина – ул.Шувальская в г.Чебоксары, Чувашская Республика» | Масштаб | Лист | Листов |
| Директор | | | | | | | 1000 | 1 | 1 |
| Тех. директор | | | | | | Схема расположения элемента планировочной структуры | ООО «ЗЕМЛЯ» | | |
| Инженер | | | | | | | | | |

Схема границ зон с особыми условиями использования территорий

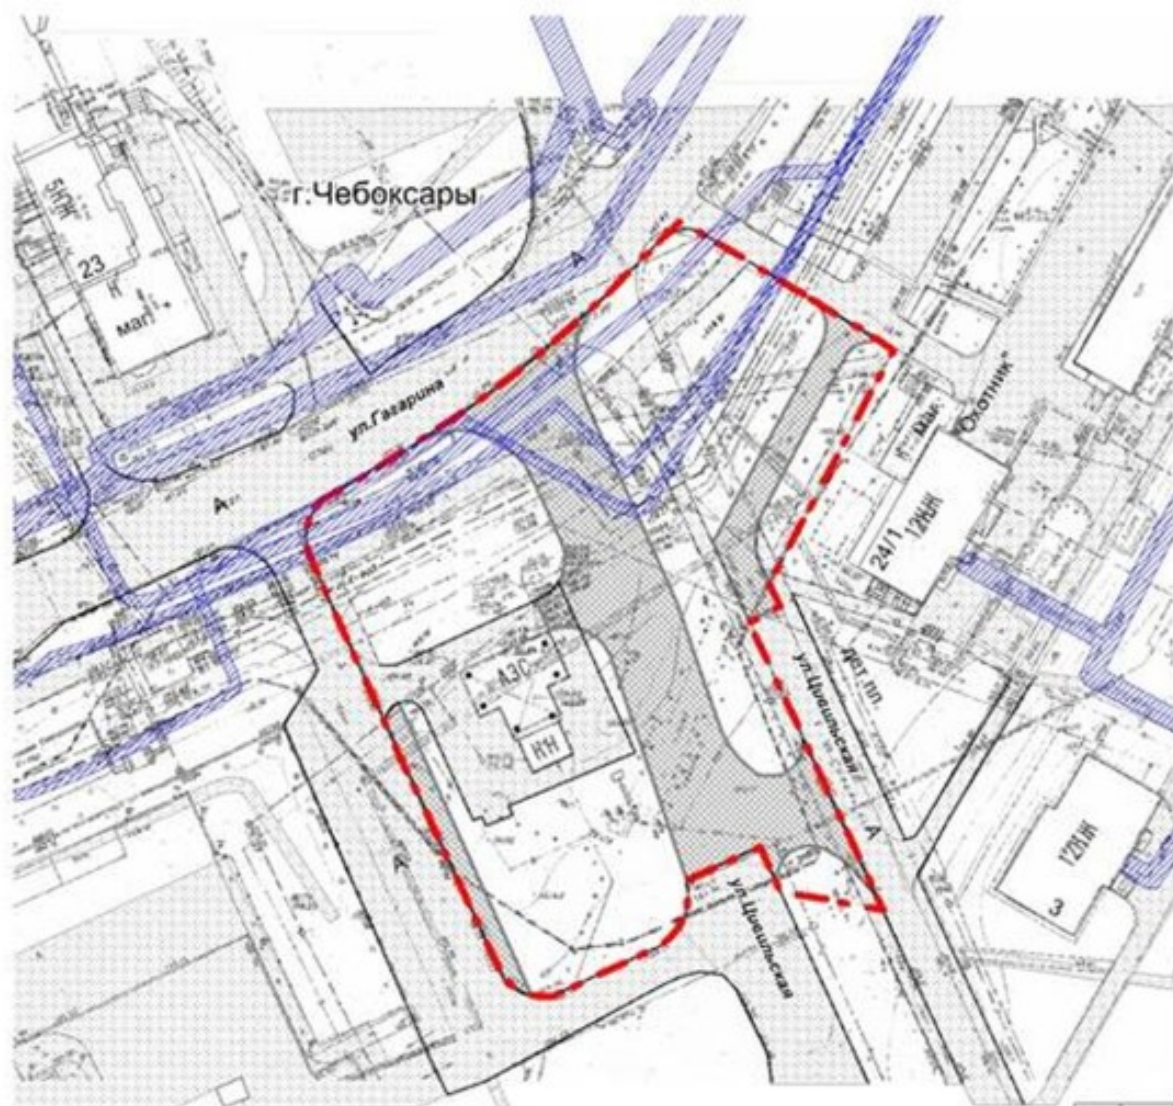

Условные обозначения:

-  территория участка проектирования
-  существующие дороги с твердым покрытием
-  проектируемые дороги
-  охранные зоны

| | | | | | | | | | |
|---------------|---------|--------|----------------|---------|------|---|-------------|------|--------|
| | | | | | | Заказчик: МБУ «Управление ЖКХ и благоустройства» | | | |
| Имя | Кол.уч. | Лист 1 | N док | Подпись | Дата | Объект: «Строительство перекрестка ул.Гagarина – ул.Щепильская в г.Чебоксары, Чувашская Республика» | Масштаб | Лист | Листов |
| Директор | | | Афанасьев С.В. | | | | 1000 | 1 | 1 |
| Тех. директор | | | Иванова О.Н. | | | | | | |
| Инженер | | | Иванова С.В. | | | Схема границ зон с особыми условиями использования территорий | ООО «ЗЕМЛЯ» | | |

Проект планировки территории

Ситуационный план



г.Чебоксары

Ж-5

О-2

4

5

2

3

1


6

7

Условные обозначения:

- границы существующих красных линий
- границы проектируемых красных линий
- граница земельного участка проектируемой проезжей части
- граница земельного участка проектируемого тротуара
- существующая проезжая часть улицы
- существующий тротуар
- газон
- зона застройки жилых домов смешанной этажности
- зона размещения объектов социального и коммунально-бытового назначения

- ① ЛЖ
- ② 12-ти этажный жилой дом
- ③ 12-ти этажный жилой дом
- ④ территория стадиона
- ⑤ магазин "Сити"
- ⑥ 4-х этажный жилой дом
- ⑦ трансформаторная подстанция

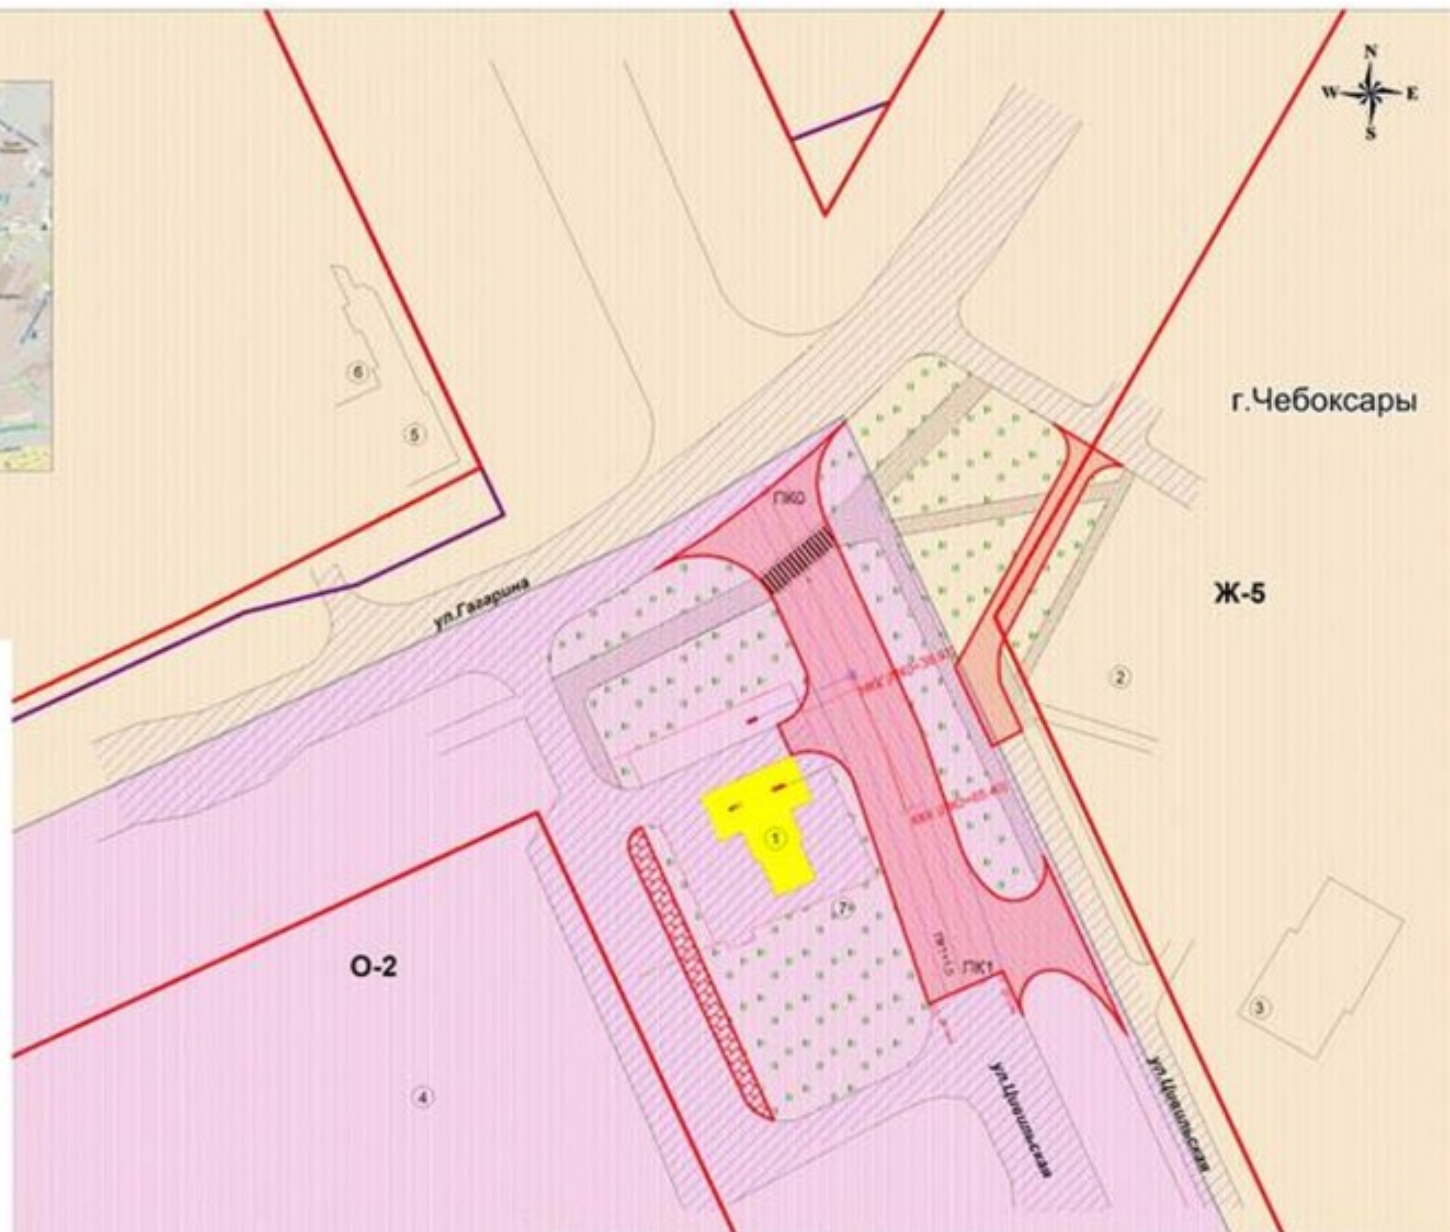

| | | | | | | Заказчик: МБУ «Управление ЖКХ и благоустройства» | | | |
|---------------|---------|--------|--------|---------------|------|---|---------|------|--------|
| Имя | Кол.уч. | Лист I | N док. | Подпись | Дата | Объект: «Строительство перекрестка ул.Гагарина - ул.Цивильская в г.Чебоксары, Чувашская Республика» | Масштаб | Лист | Листов |
| Директор | | | | Афищенко С.В. | | | 1000 | 1 | 3 |
| Тех. директор | | | | Иванова О.И. | | | | | |
| Инженер | | | | Иванова С.В. | | Проект планировки территории по объекту: «Строительство перекрестка ул.Гагарина - ул.Цивильская в г.Чебоксары, Чувашская Республика» | | | |
| | | | | | | ООО "ЗЕМЛЯ" | | | |

Проект планировки территории



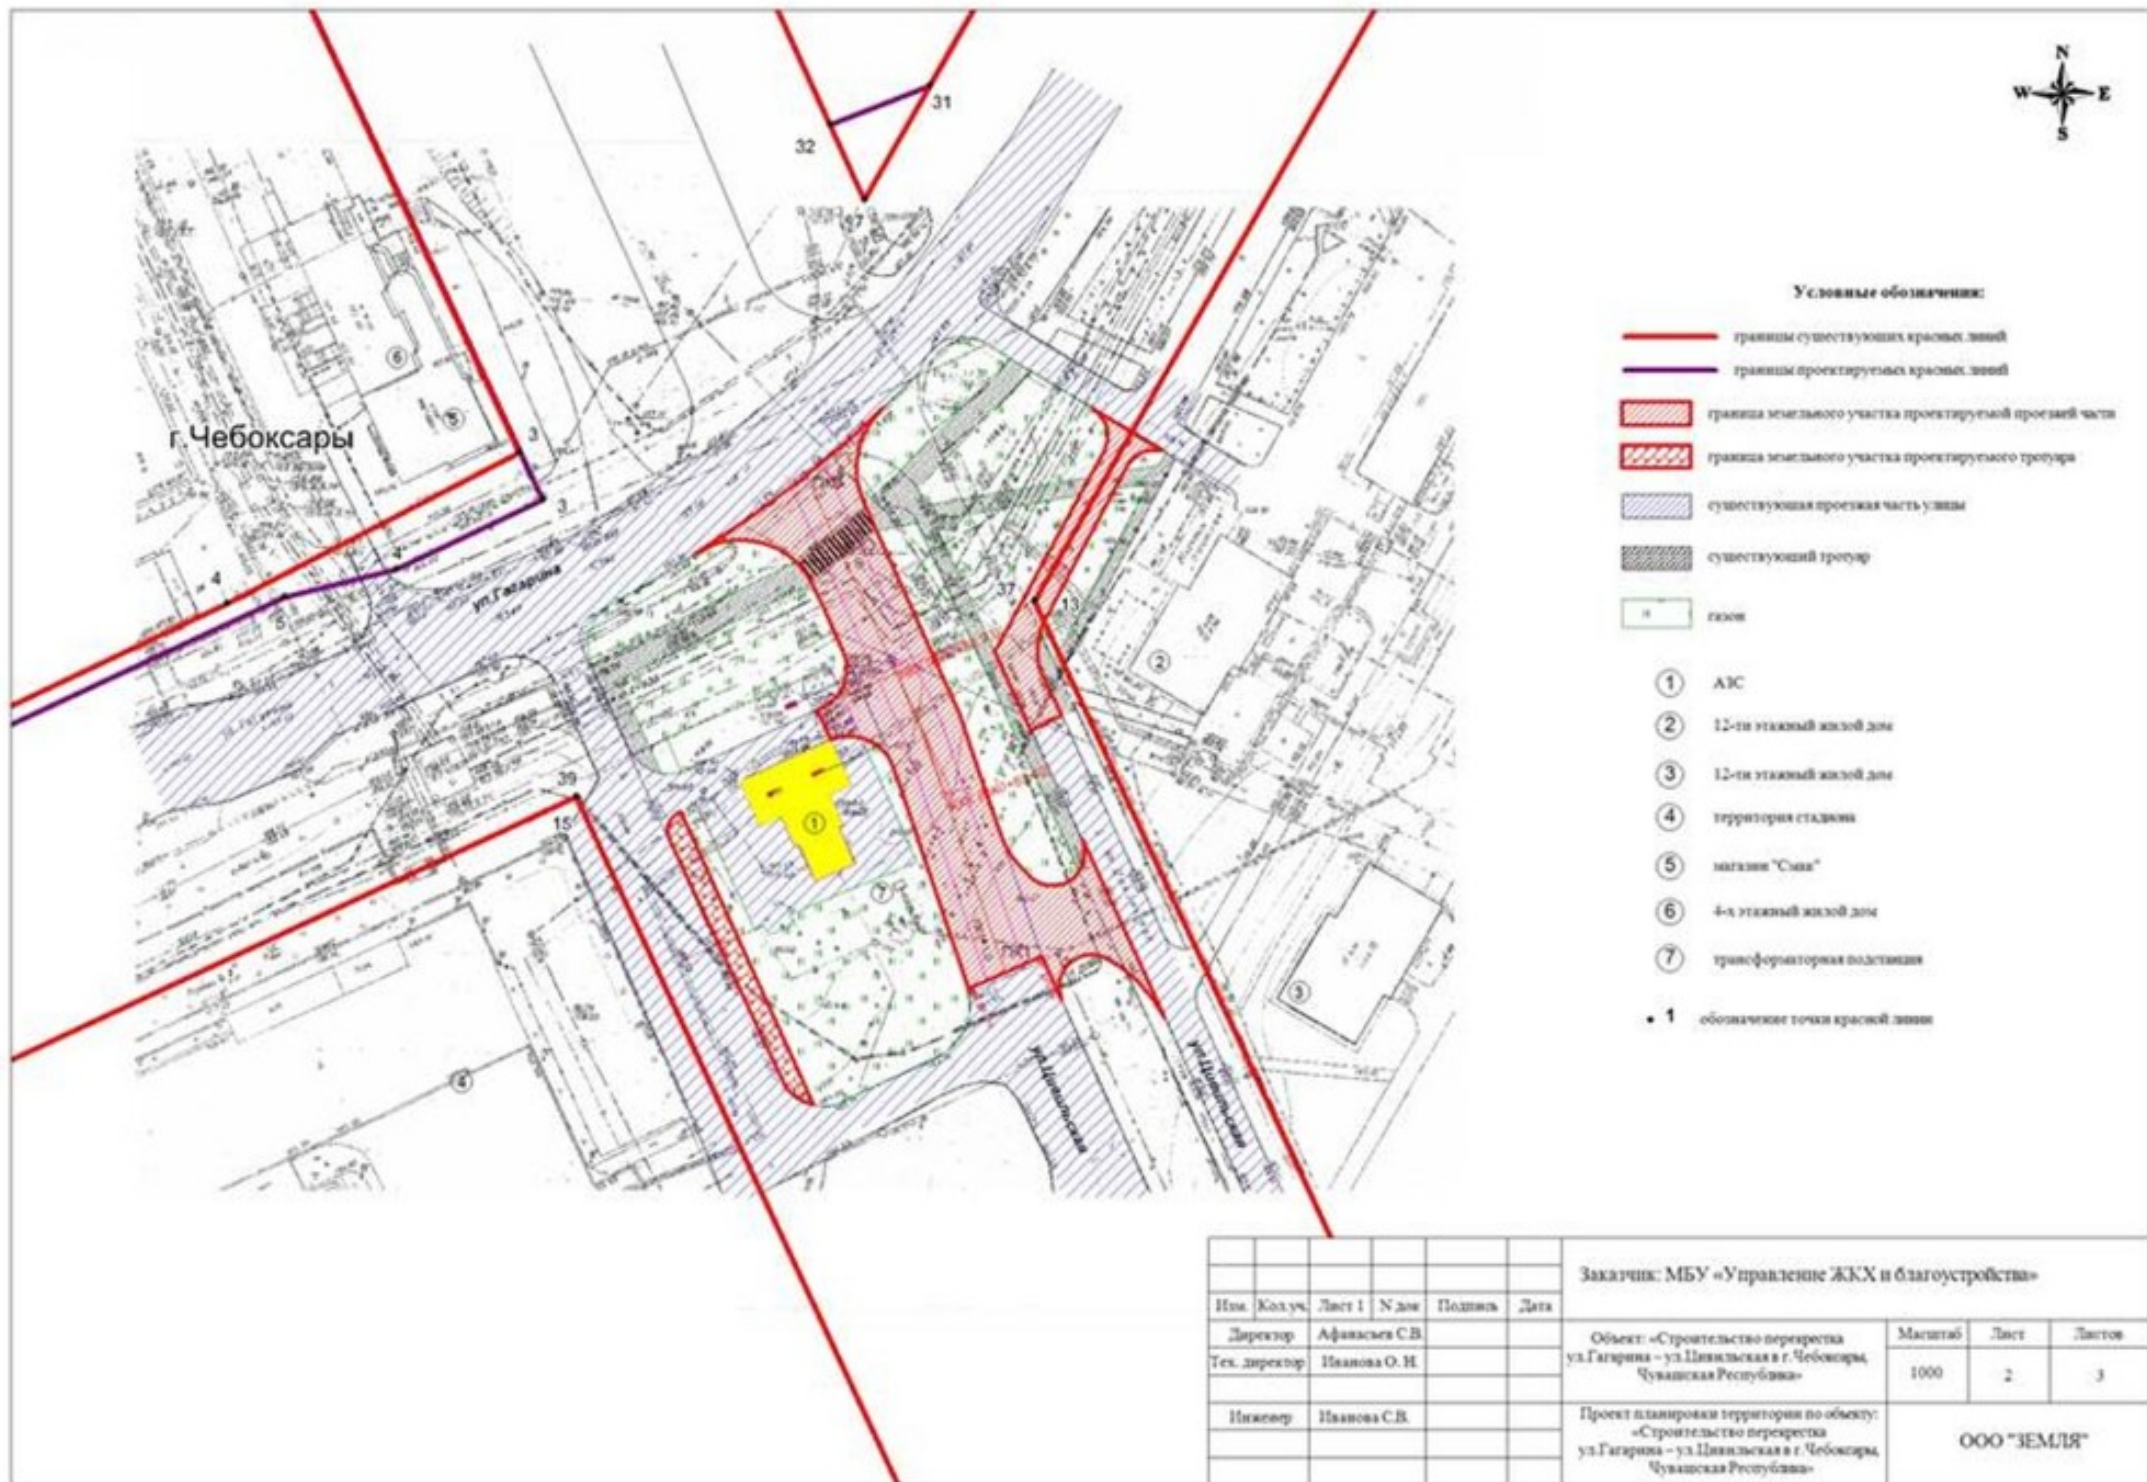



Схема организации движения

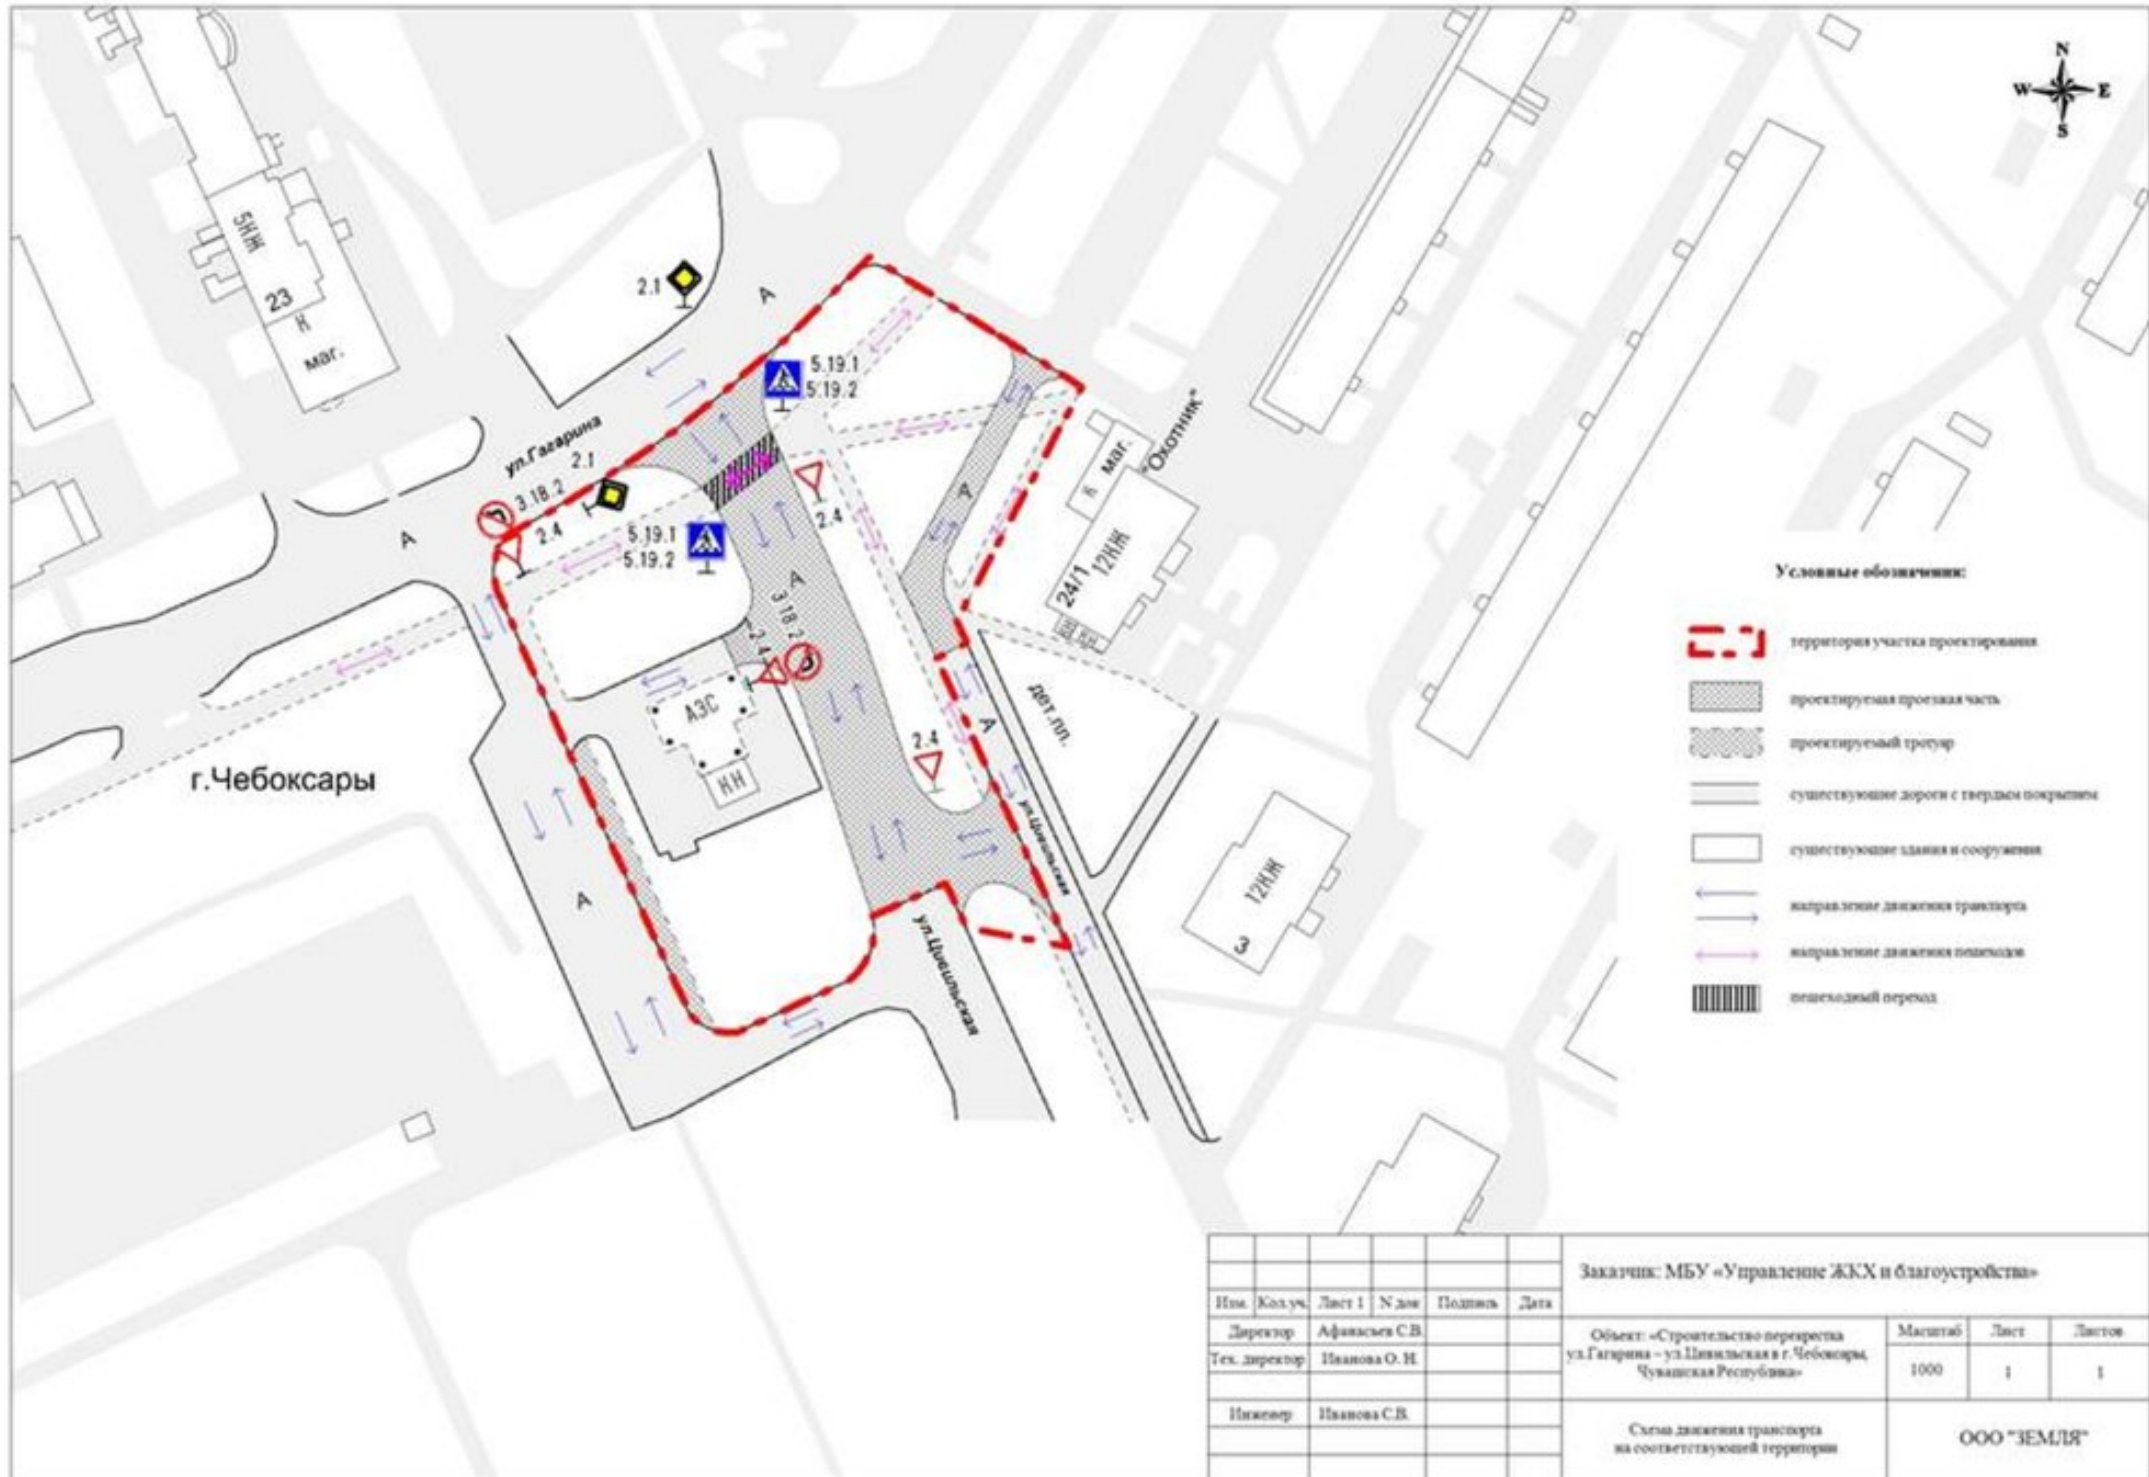

Проект планировки территории

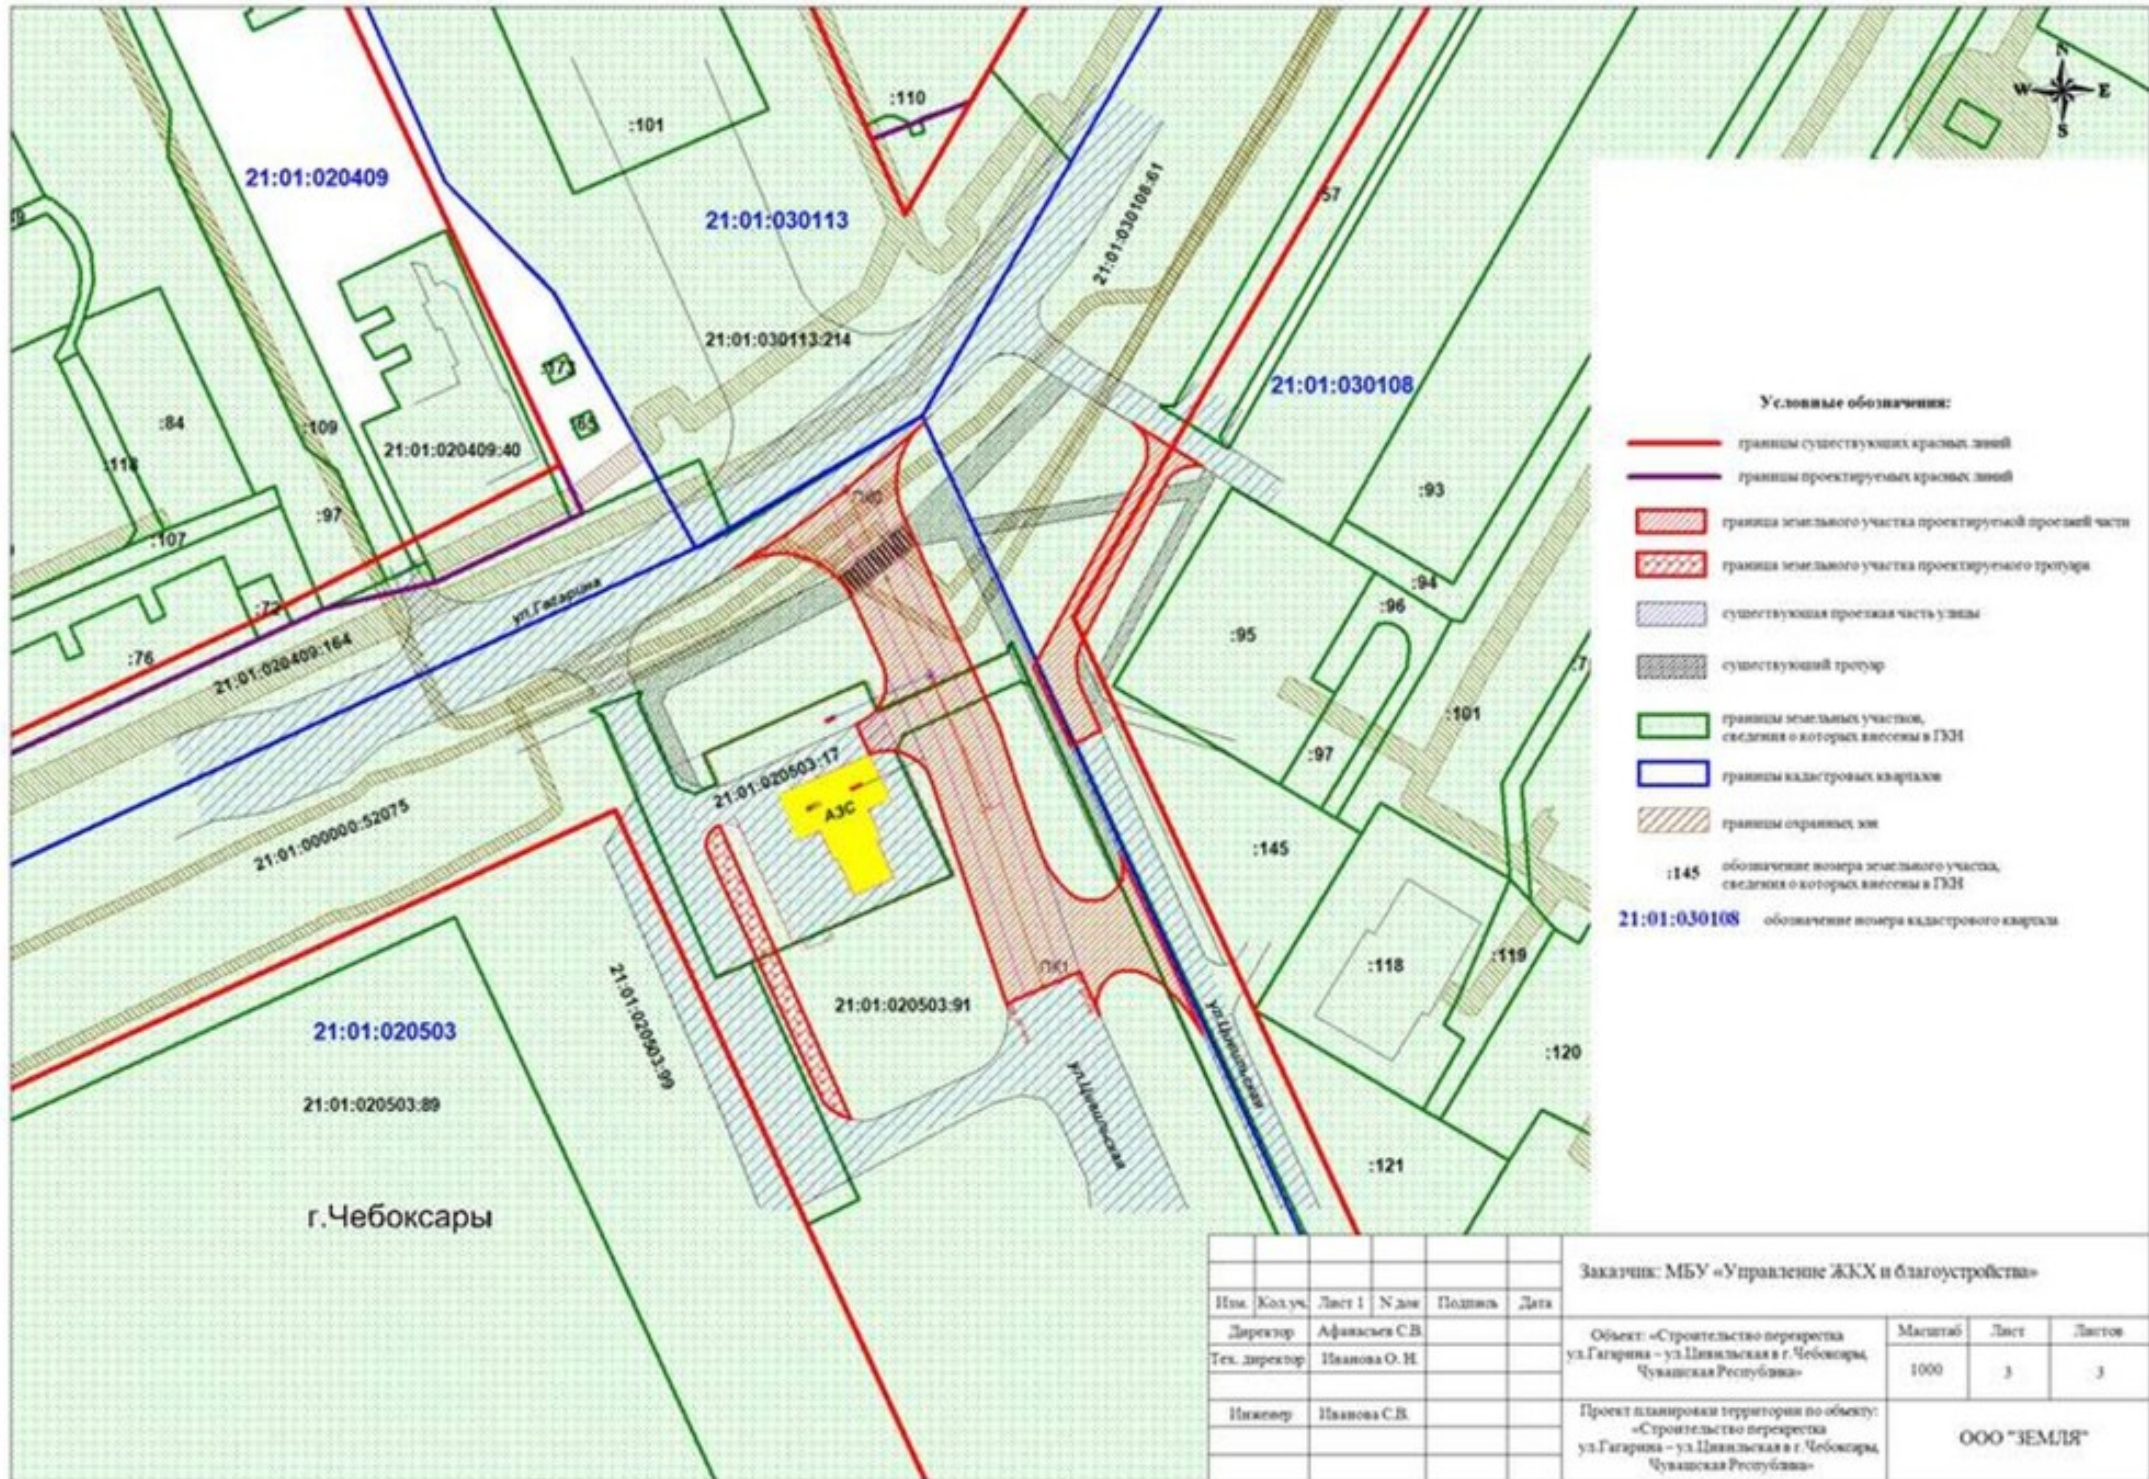

Проект межевания территории

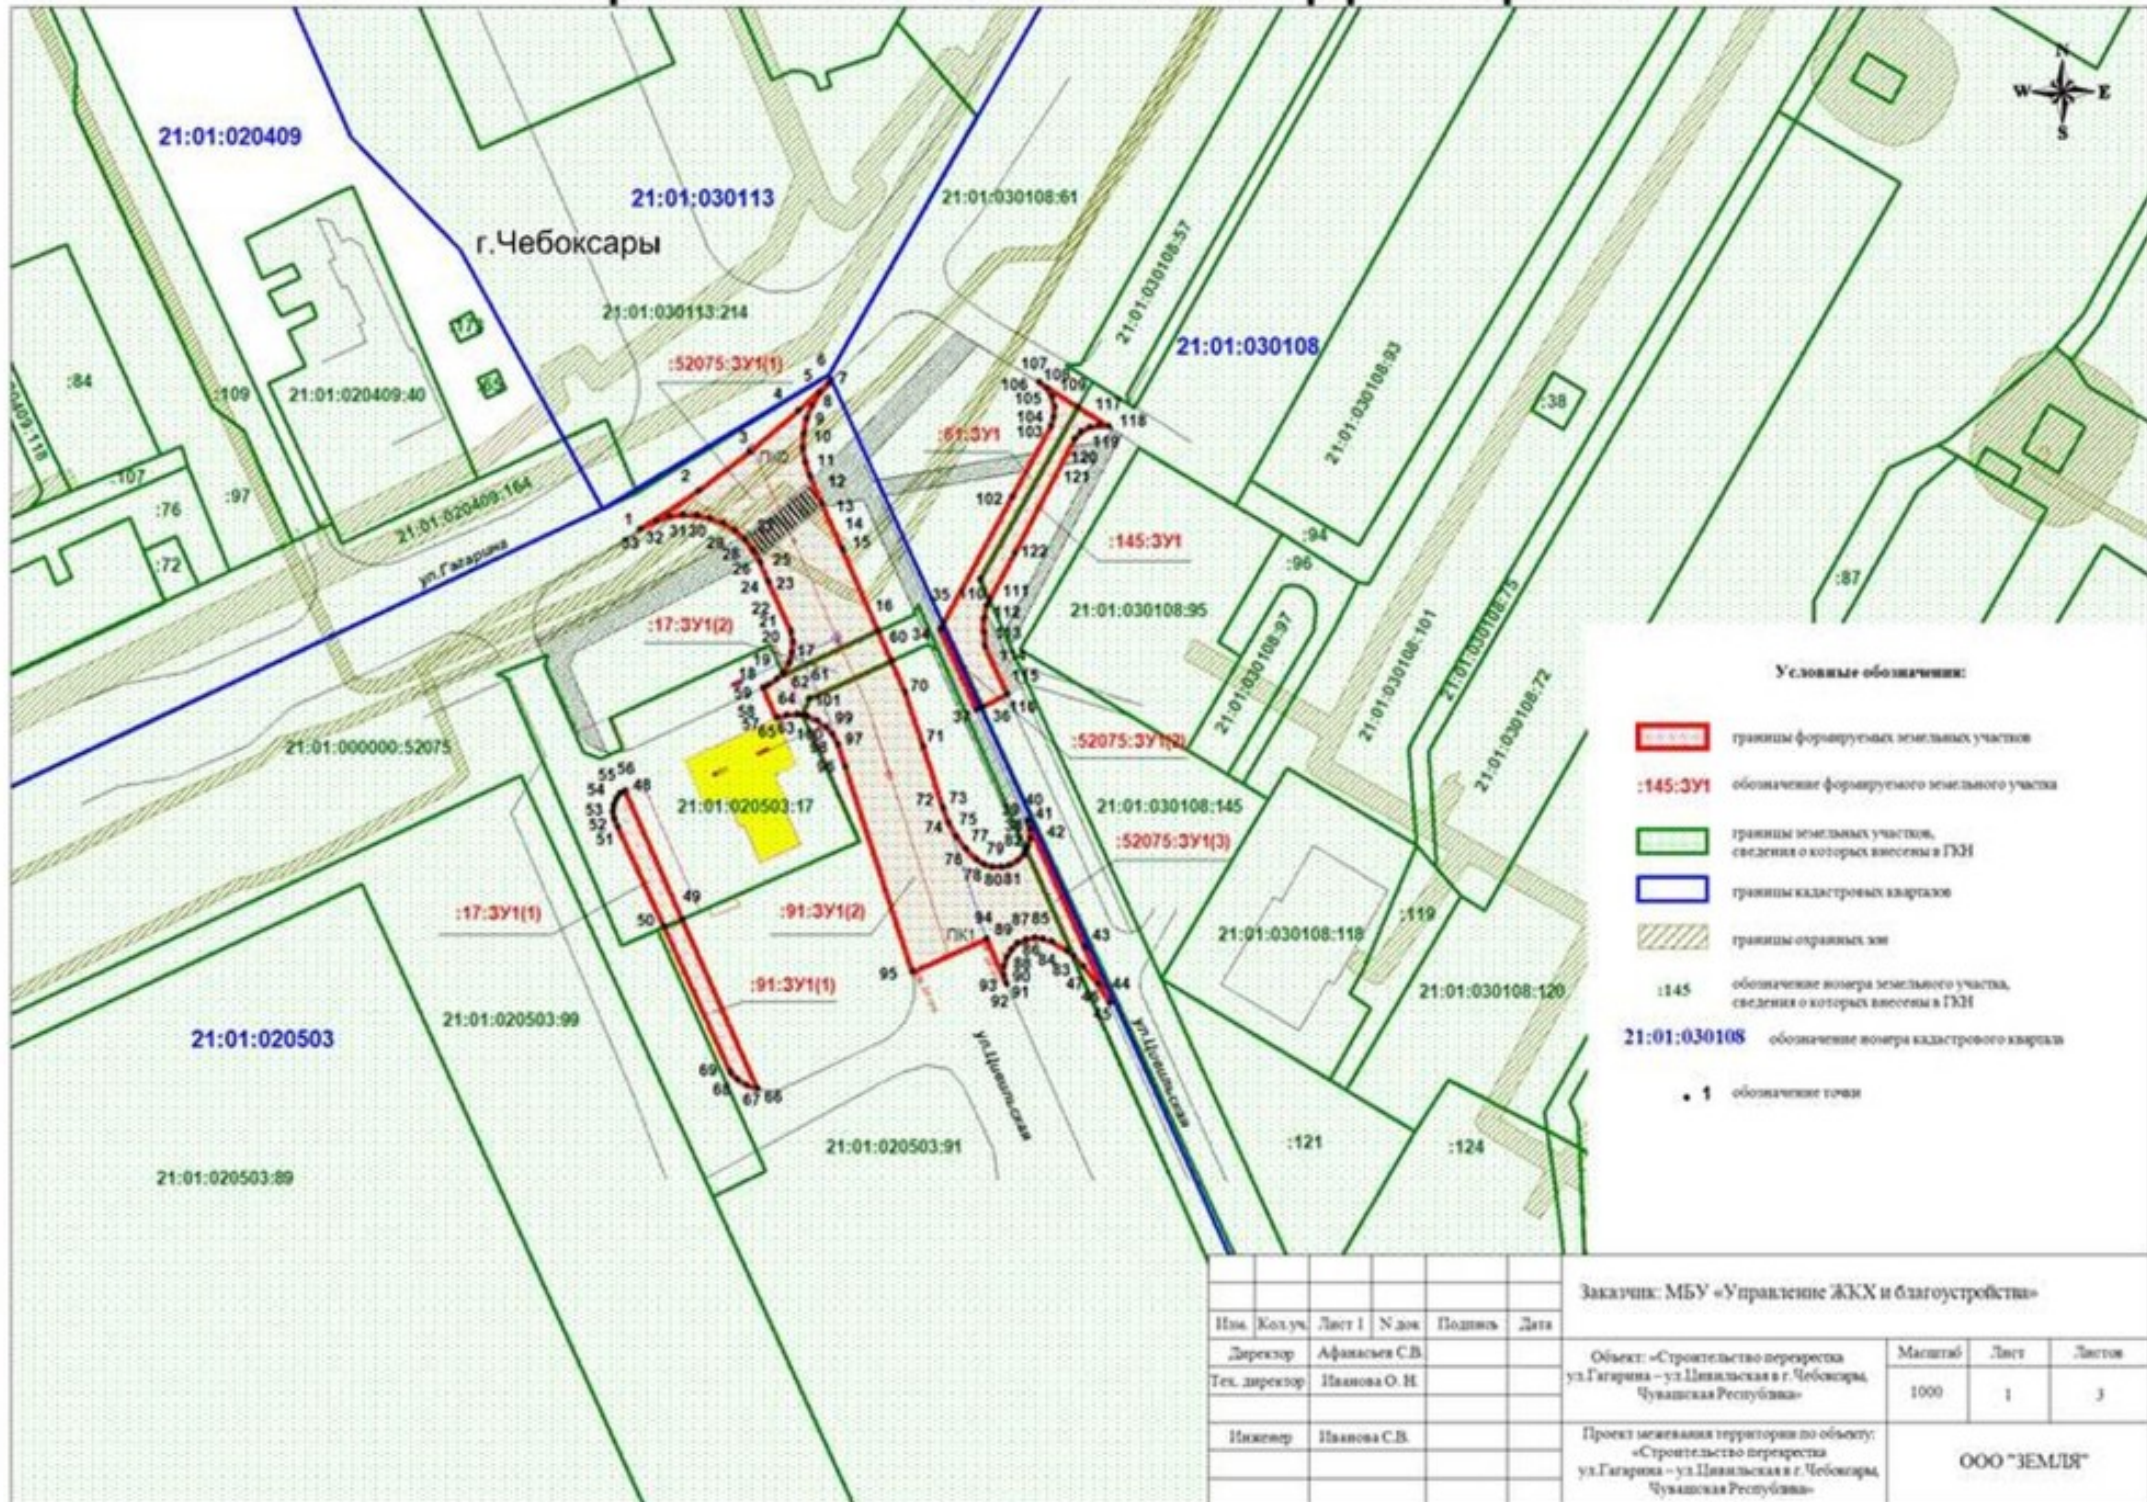

Условные обозначения:

- границей формируемых земельных участков
- :145:ЗУ1 обозначение формируемого земельного участка
- границей земельных участков, сведения о которых внесены в ГЗН
- границей кадастровых кварталов
- границей оградных зон
- :145 обозначение номера земельного участка, сведения о котором внесены в ГЗН
- 21:01:030108 обозначение номера кадастрового квартала
- 1 обозначение точки

| | | | | | | | | | |
|---------------|---------|--------|-------|----------------|------|---|-------------|------|--------|
| | | | | | | Заказчик: МБУ «Управление ЖКХ и благоустройства» | | | |
| Имя | Кол.уч. | Лист 1 | N док | Подпись | Дата | Объект: «Строительство перекрестка ул.Гагарина – ул.Цивильская в г.Чебоксары, Чувашская Республика» | Масштаб | Лист | Листов |
| Директор | | | | Афанасьев С.В. | | | 1000 | 1 | 3 |
| Тех. директор | | | | Павлова О. Н. | | Проект межевания территории по объекту: «Строительство перекрестка ул.Гагарина – ул.Цивильская в г.Чебоксары, Чувашская Республика» | ООО "ЗЕМЛЯ" | | |
| Инженер | | | | Павлова С.В. | | | | | |

Благодарю за внимание!