




Тротуары слева	
Дорожные ограждения и направляющие устройства слева	
Дорожная разметка слева	
Элементы в плане	
Продольный профиль	


"Чеховская-Сурское" - д. Эшменейкино д. Кадеркино д. Пякрей (участок 2)  
 0,500-1,000

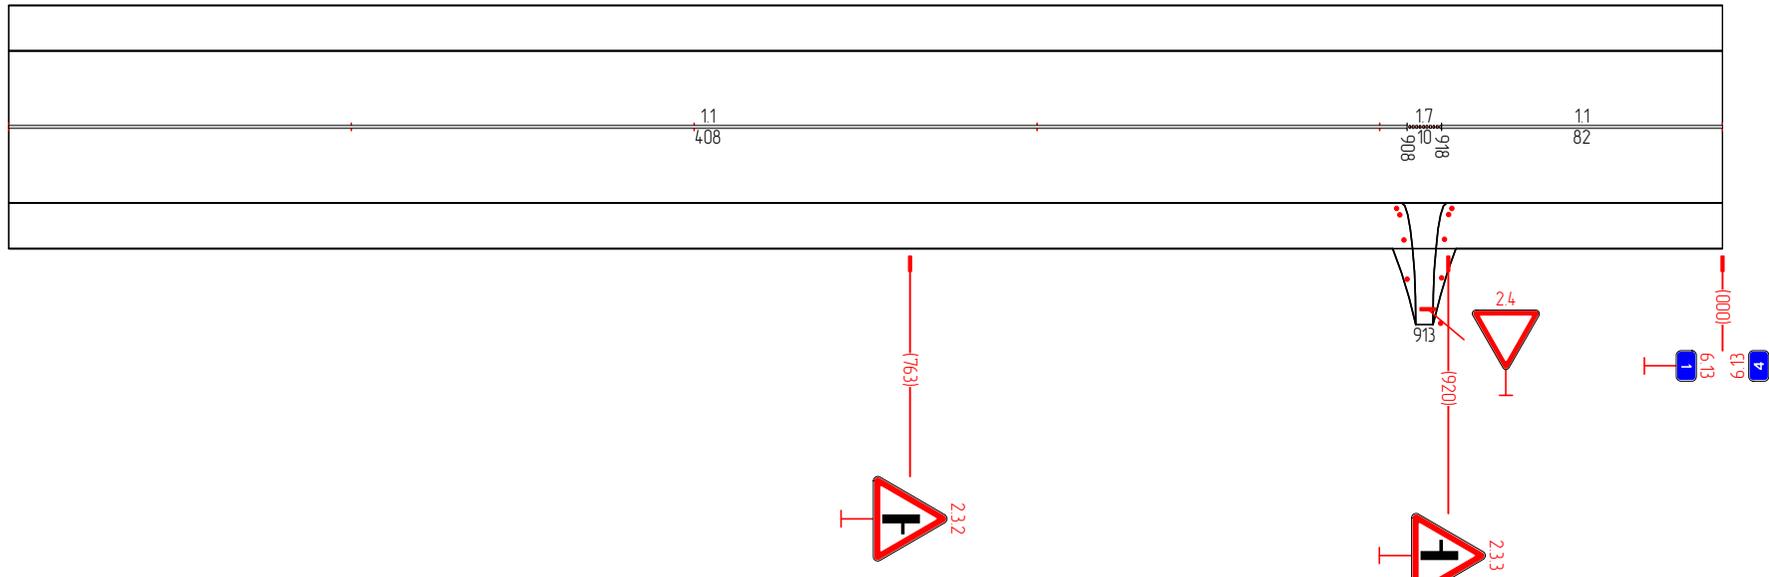

Дорожная разметка	
Дорожные ограждения и направляющие устройства справа	
Тротуары справа	

Тротуары слева	
Дорожные ограждения и направляющие устройства слева	
Дорожная разметка слева	
Элементы в плане	
Продольный профиль	


"Чебоксары-Сурское" - д. Эшменейкино д. Кадеркина д. Пякрей (участок 2)  
1000-1500

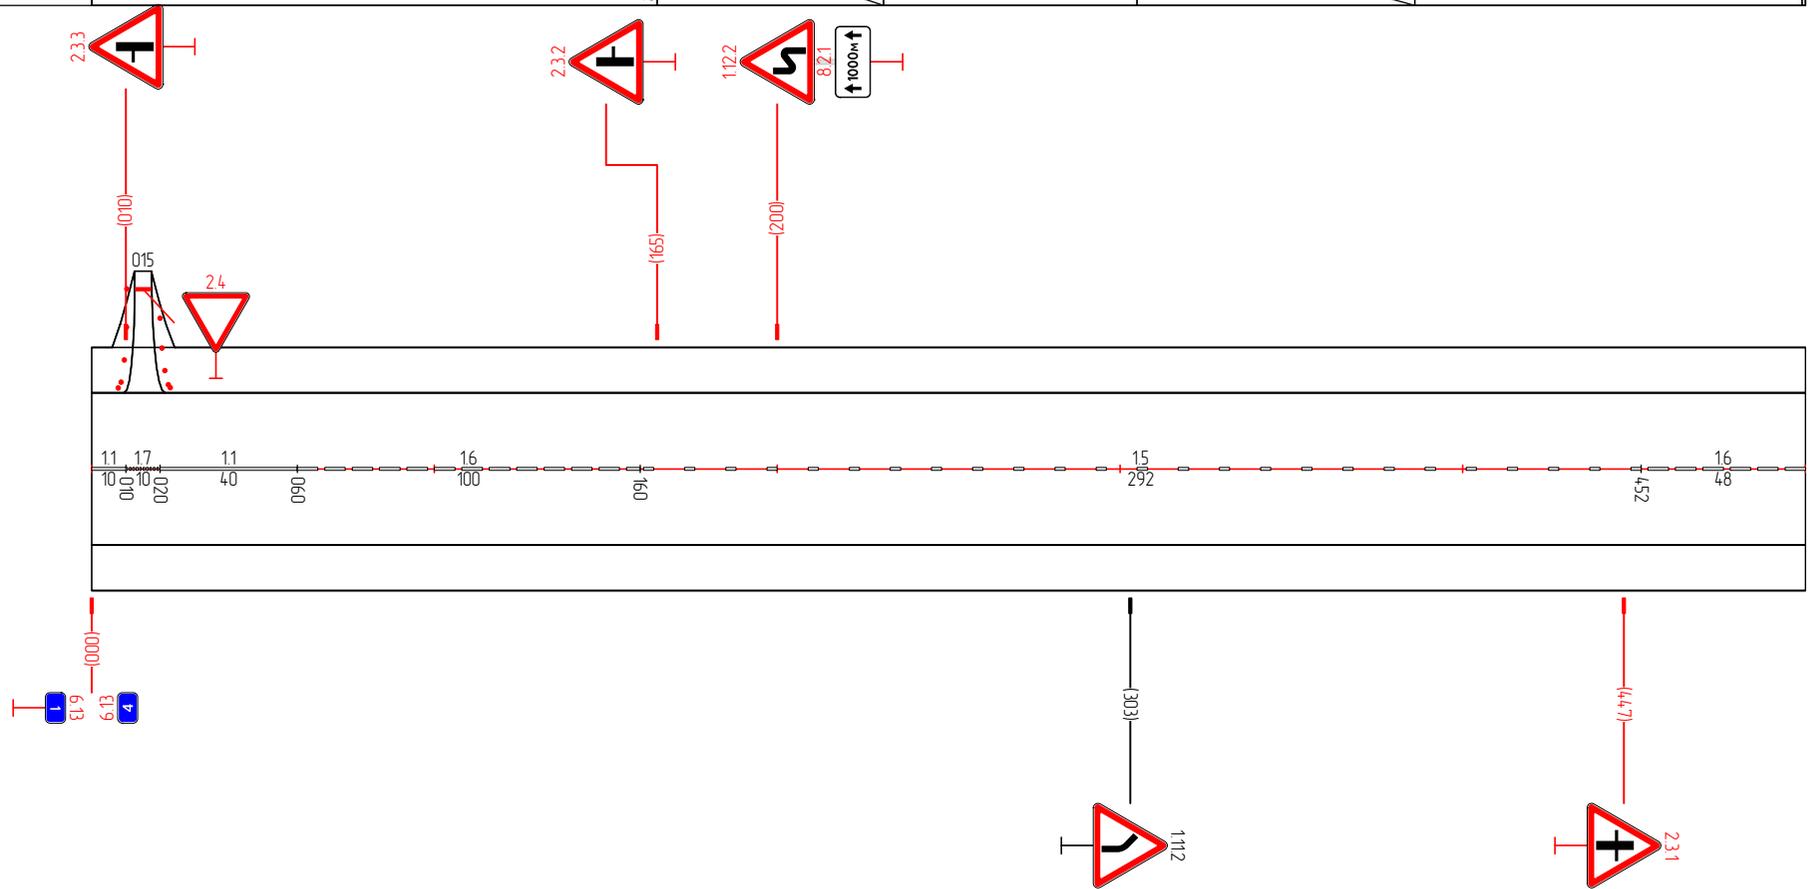

Дорожная разметка	11 000 010	17 010 020	11 020 - 060	16 060 - 160	15 160 - 452	16 452 - 500
Дорожные ограждения и направляющие устройства справа						
Тротуары справа						

Тротуары слева	
Дорожные ограждения и направляющие устройства слева	См. [3] 613 - 633
Дорожная разметка слева	
Элементы в плане	
Продольный профиль	


"Чебоксары-Сурское" - д. Эшменейкино д. Кадеркина д. Пякрей (участок 2)  
1500-2,000

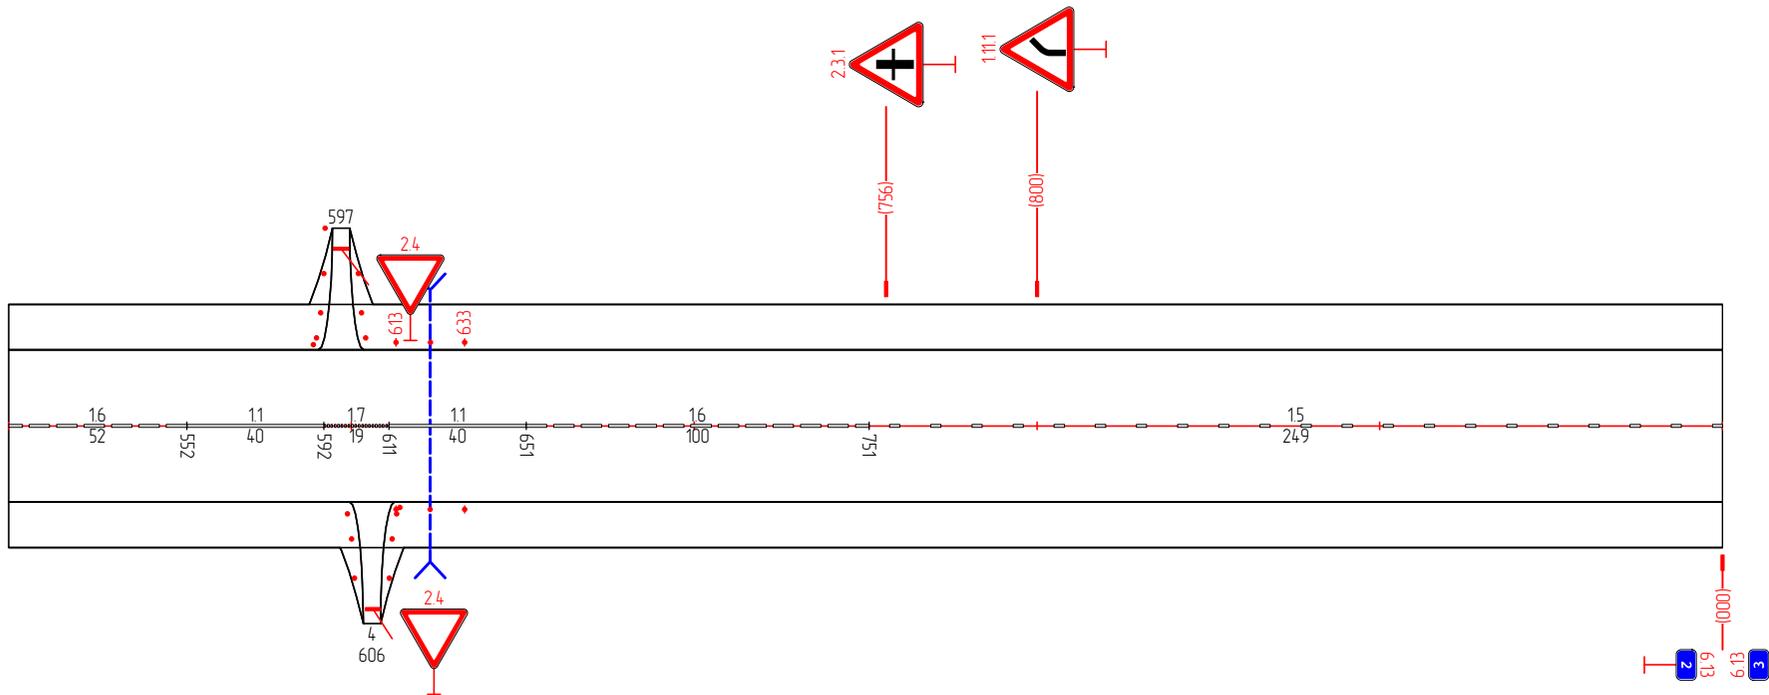

Дорожная разметка	16 500 - 552	11 552 - 592	17 592 - 611	11 611 - 651	16 651 - 751	15 751 - 000
Дорожные ограждения и направляющие устройства справа	См. [3] 613 - 633					
Тротуары справа						

Тротуары слева		
Дорожные ограждения и направляющие устройства слева		См.В) 454 - 474
Дорожная разметка слева		
Элементы в плане		
Продольный профиль		


"Чебоксары-Сурское" - д. Эшменейкино д. Кадеркино д. Пякрей (участок 2)  
2,000-2,500

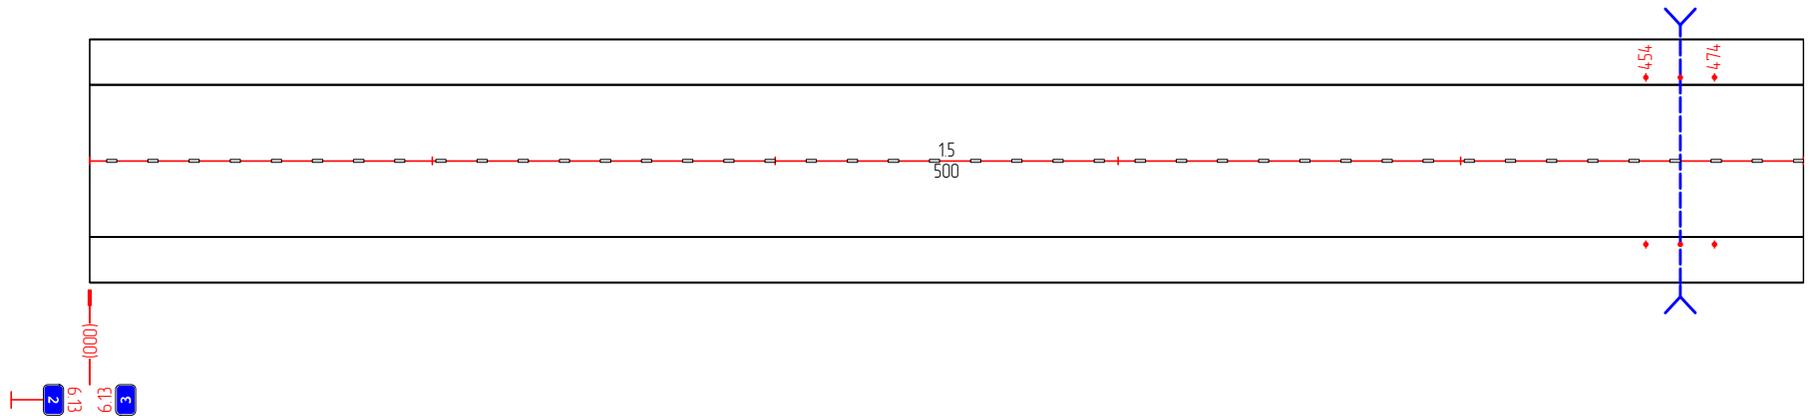

Дорожная разметка	15 000 - 500	
Дорожные ограждения и направляющие устройства справа		См.В) 454 - 474
Тротуары справа		

Тротуары слева		
Дорожные ограждения и направляющие устройства слева		ДО (У1) 867 - 000, (133 м)
Дорожная разметка слева		
Элементы в плане		
Продольный профиль		


"Чебоксары-Сурское" - д. Эшменейкино д. Кадеркина д. Пякрей (участок 2)  
2,500-3,000

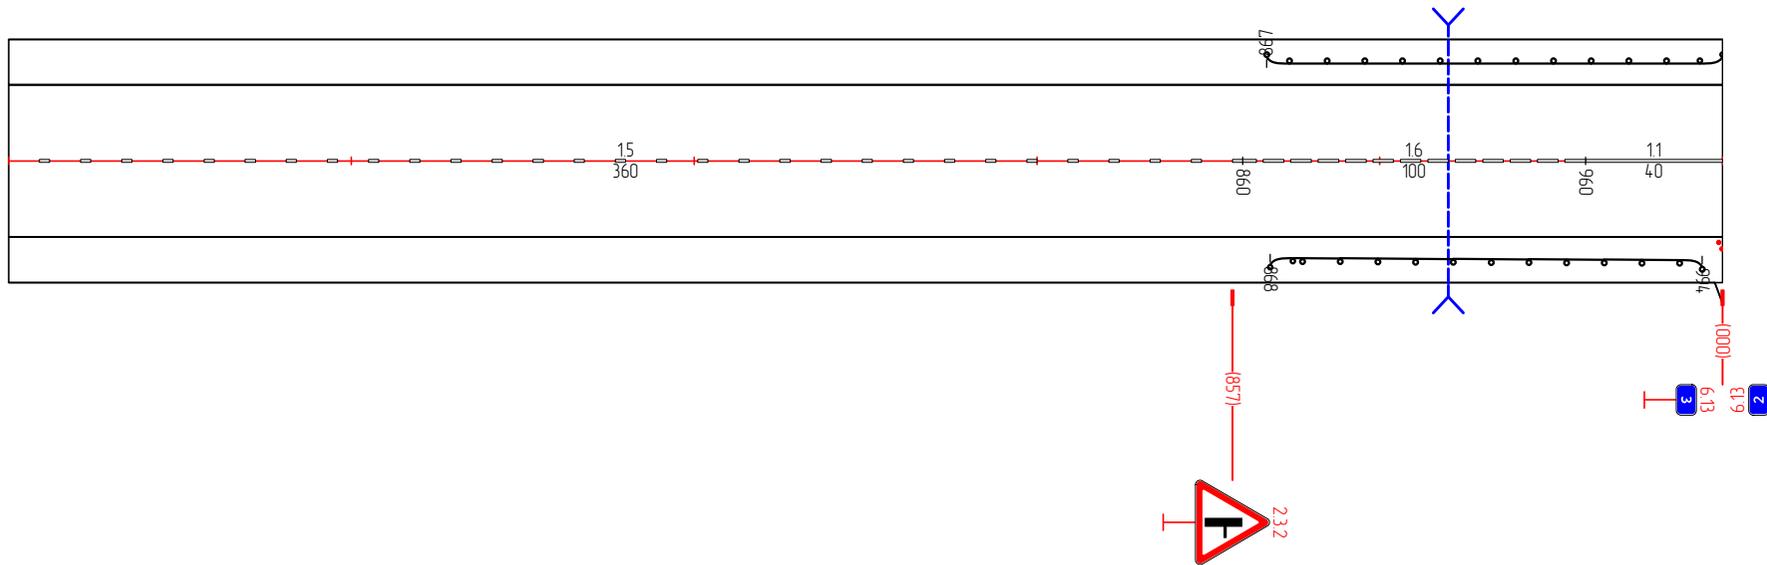

Дорожная разметка	15 500 - 860	16 860 - 960	11 960 - 000
Дорожные ограждения и направляющие устройства справа	ДО (У1) 868 - 994, (126 м)		
Тротуары справа			

Тротуары слева	
Дорожные ограждения и направляющие устройства слева	дл. 111 000 - 112, 12 м
Дорожная разметка слева	
Элементы в плане	
Продольный профиль	


"Чебоксары-Сурское" - д. Эшменейкино д. Кадеркина д. Пякрей (участок 2)  
3,000-3,500

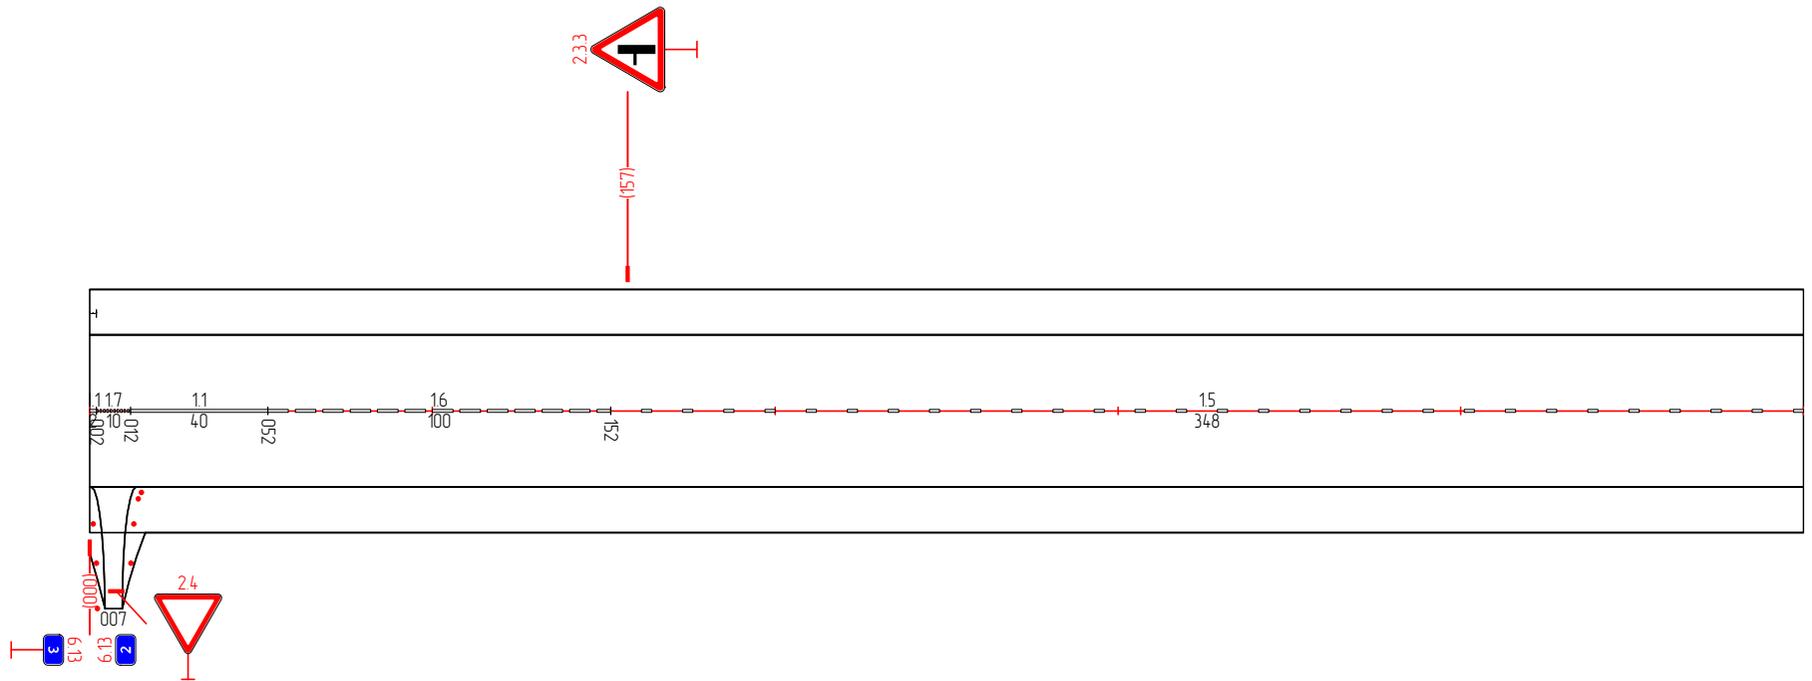

Дорожная разметка	17 012-012	11 012 - 052	16 052 - 152	15 152 - 500
Дорожные ограждения и направляющие устройства справа				
Тротуары справа				

Тротуары слева	
Дорожные ограждения и направляющие устройства слева	
Дорожная разметка слева	
Элементы в плане	
Продольный профиль	


"Чебоксары-Сурское" - д. Эшменейкино д. Кадеркина д. Пякрей (участок 2)  
3,500-4,000

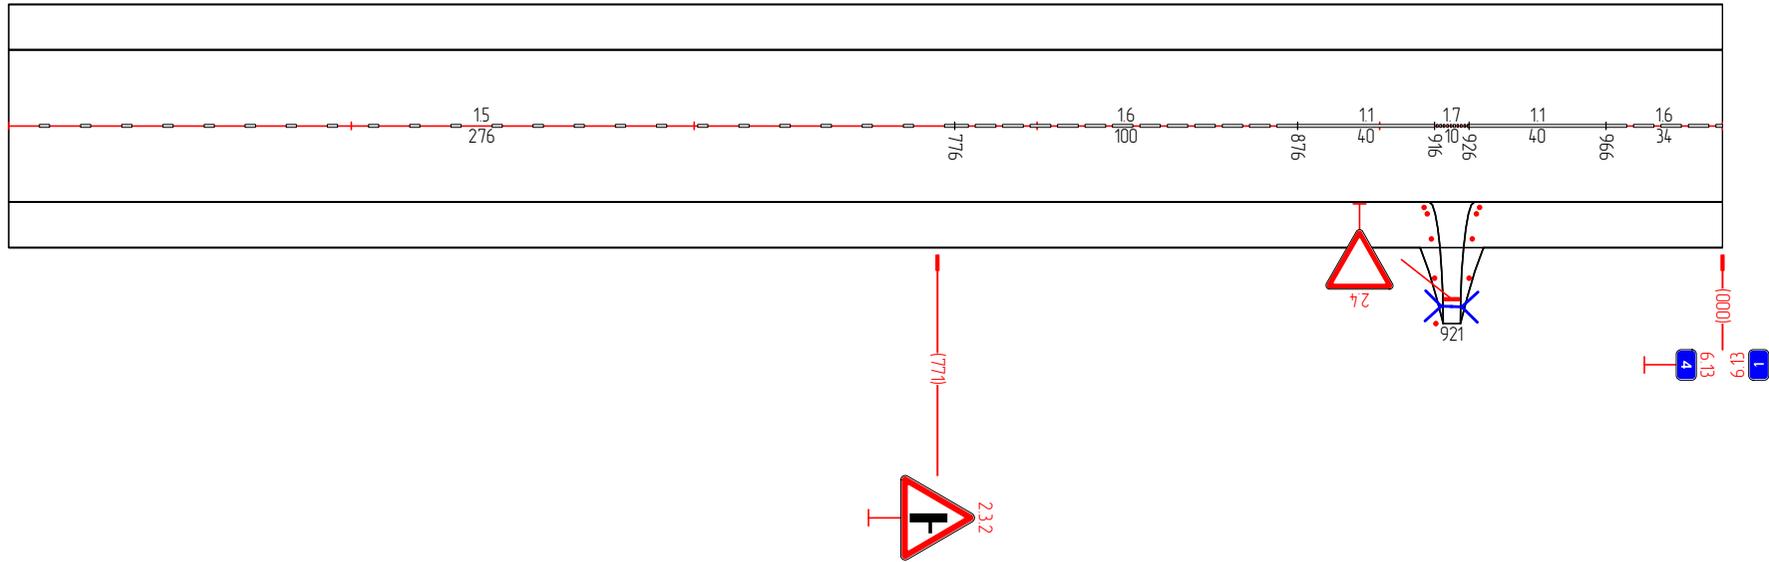

Дорожная разметка	15 500 - 776	16 776 - 876	11 876 - 916	17 916 - 926	11 926 - 966	16 966 - 000
Дорожные ограждения и направляющие устройства справа						
Тротуары справа						

Тротуары слева	
Дорожные ограждения и направляющие устройства слева	
Дорожная разметка слева	
Элементы в плане	
Продольный профиль	


"Чебоксары-Сурское" - д. Эшменейкино д. Кадеркина д. Пякрей (участок 2)  
4,000-4,500

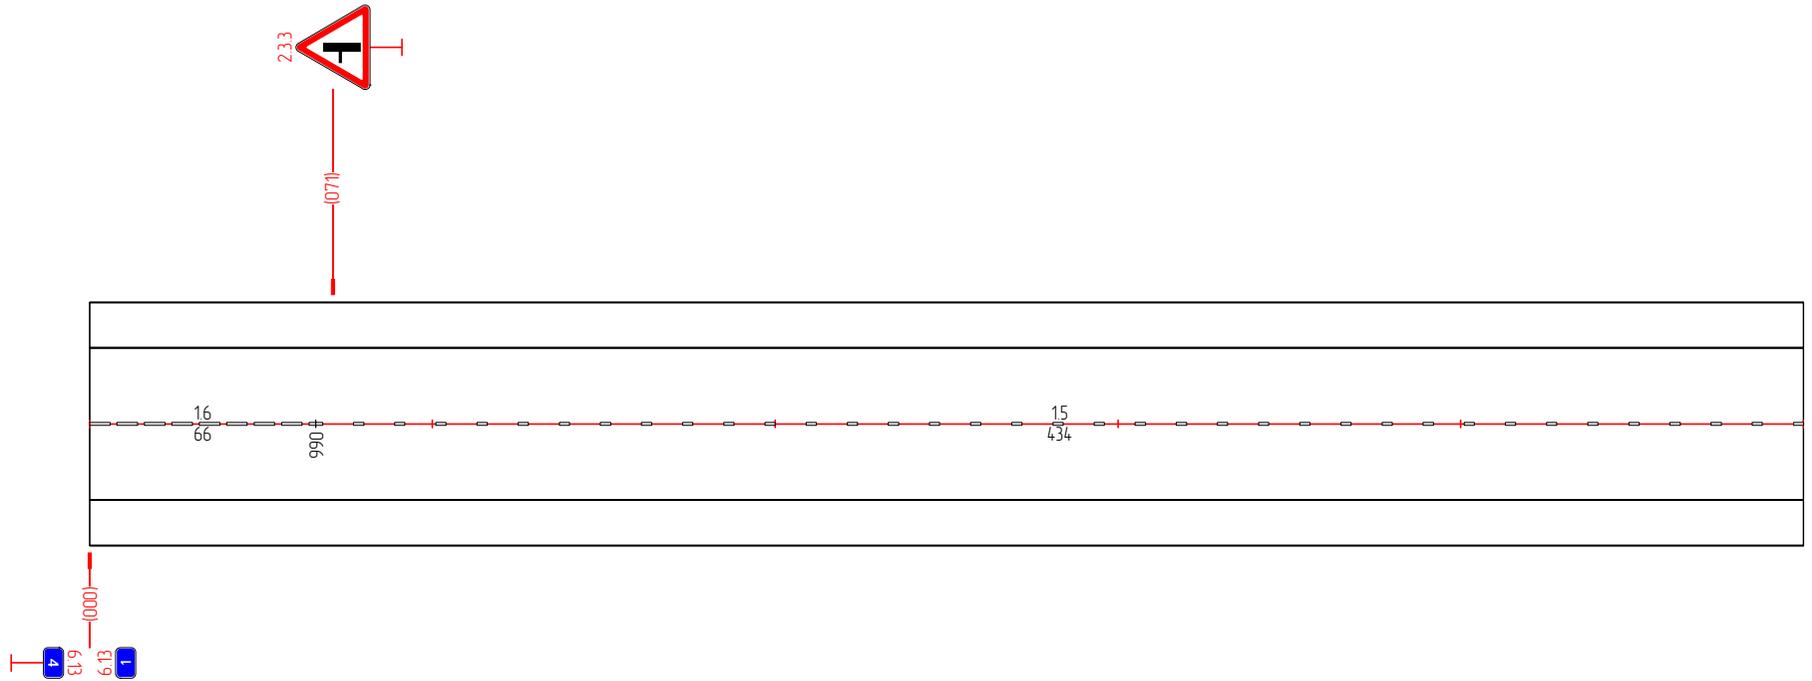

Дорожная разметка	16 000 - 066	15 066 - 500
Дорожные ограждения и направляющие устройства справа		
Тротуары справа		

Тротуары слева	
Дорожные ограждения и направляющие устройства слева	
Дорожная разметка слева	
Элементы в плане	
Продольный профиль	


"Чебоксары-Сурское" - д. Эшменейкино д. Кадеркина д. Пякрей (участок 2)  
4,500-5,000

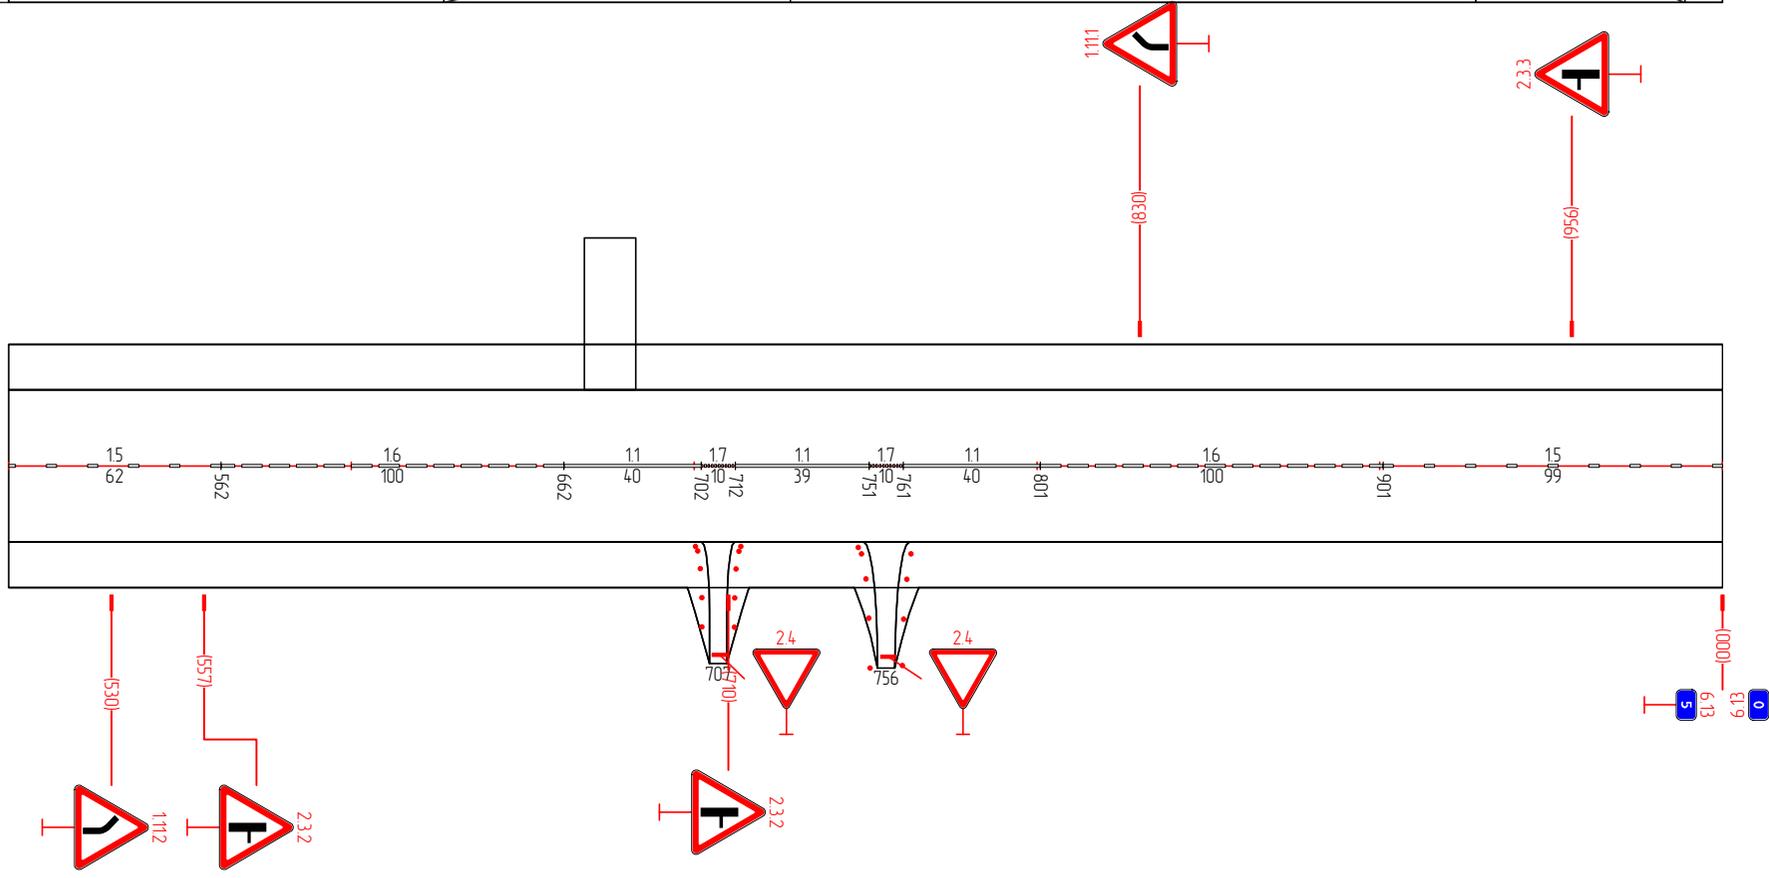

Дорожная разметка	15 500 - 562	16 562 - 662	11 662 - 702	17 702 712	11 712 - 751	17 751 761	11 761 - 801	16 801 - 901	15 901 - 000
Дорожные ограждения и направляющие устройства справа									
Тротуары справа									

Тротуары слева			
Дорожные ограждения и направляющие устройства слева		Ст.131 330 - 350	
Дорожная разметка слева			
Элементы в плане			
Продольный профиль			


"Чебоксары-Сурское" - д. Эшменейкино д. Кадеркина д. Пякрей (участок 2)  
5,000-5,500

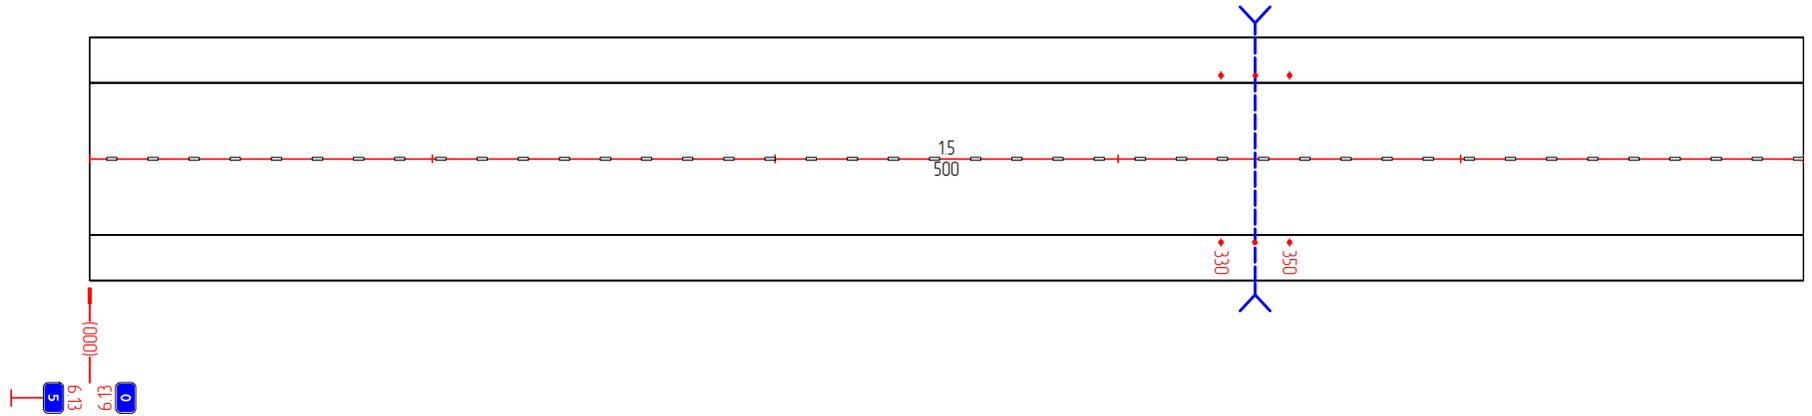

Дорожная разметка	15 000 - 500		
Дорожные ограждения и направляющие устройства справа		Ст.131 330 - 350	
Тротуары справа			

Тротуары слева	
Дорожные ограждения и направляющие устройства слева	
Дорожная разметка слева	
Элементы в плане	
Продольный профиль	

"Чебоксары-Сурское" - д. Эшменейкино д. Кадеркина д. Пякрей (участок 2)  
5,500-5,754

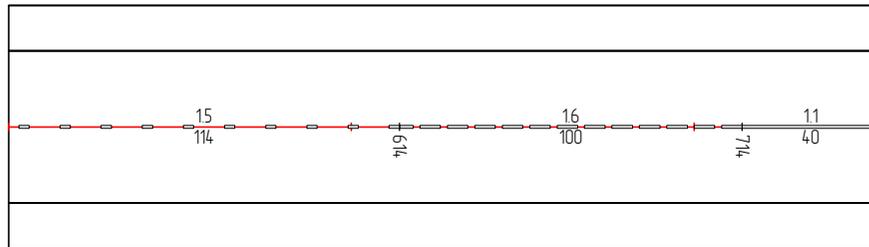

Дорожная разметка	15 500 - 614	16 614 - 714	11 714 - 754
Дорожные ограждения и направляющие устройства справа			
Тротуары справа			